


OPERE DI MANUTENZIONE STRAORDINARIA
DEL COMPLESSO DENOMINATO "VILLA SALINA-MALPIGHI"
POSTO IN VIA GALLIERA n. 2
STRALCIO n. 2 - CUP G77H21000970004

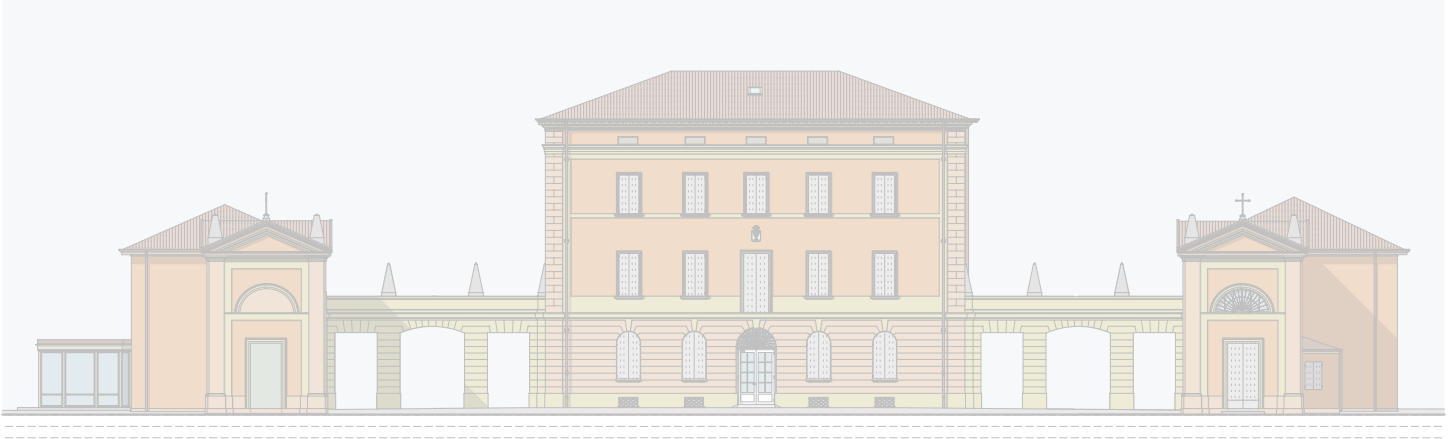

IL RICHIEDENTE:
Comune di Castel Maggiore

AREA LL.PP. - PATRIMONIO - TRASPORTI - MOBILITA'
La Dirigente: Lucia Campana

PROGETTISTA E D.L.:

TECNICO COMPETENTE

AUTORIZZAZIONE
prot. 29410 del 10/12/2021
art. 21, comma 4, D. Lgs. 42/2004

AUTORIZZAZIONE PAESAGGISTICA
n. 1/2022 del 11/01/2022
art. 146, D. Lgs. 42/2004

PROGETTO DEFINITIVO-ESECUTIVO
Stralcio n. 2
art. 23, commi 7 e 8, D. Lgs. 50/2016

OGGETTO: VILLA SALINA, CORPO CENTRALE: STATO DI PROGETTO
- Prospetti e Sezione
- Dettagli aperture

TAVOLA 10 S2 - AR

SCALA

LUGLIO 2022

DATA AGG.	IL	DESCRIZIONE

Architeto Loreto Colucci - via XX Settembre 1870, n. 8 - 40054, Budrio, Bologna - cell. 347 5886238 - PEC: loreto.colucci@archworkspaci.it; mail:loretocolucci.arch@gmail.com

