



**intervento: POSA TAPPETO D'USURA CON INNALZAMENTO DELLA QUOTA FINALE.**

**NOTA BENE: EFFETTUARE LE FRESATURE D'ATTACCO IN CORRISPONDENZA DEI RACCORDI CON LA QUOTA ESISTENTE**

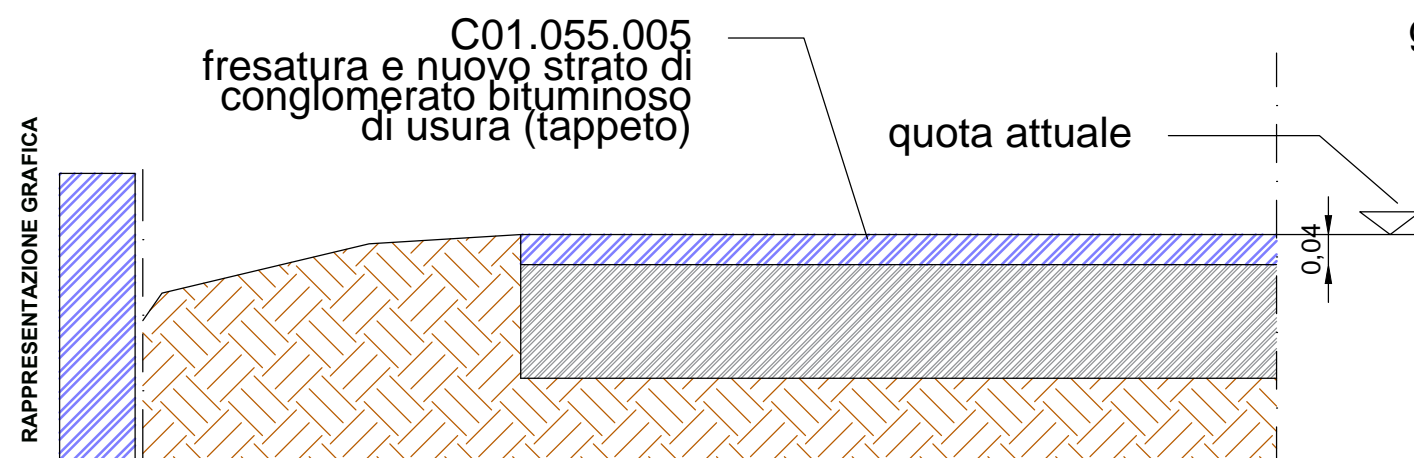


**intervento: POSA TAPPETO D'USURA PREVIA FRESATURA DEL VECCHIO CON MANTENIMENTO DELLA QUOTA FINALE**

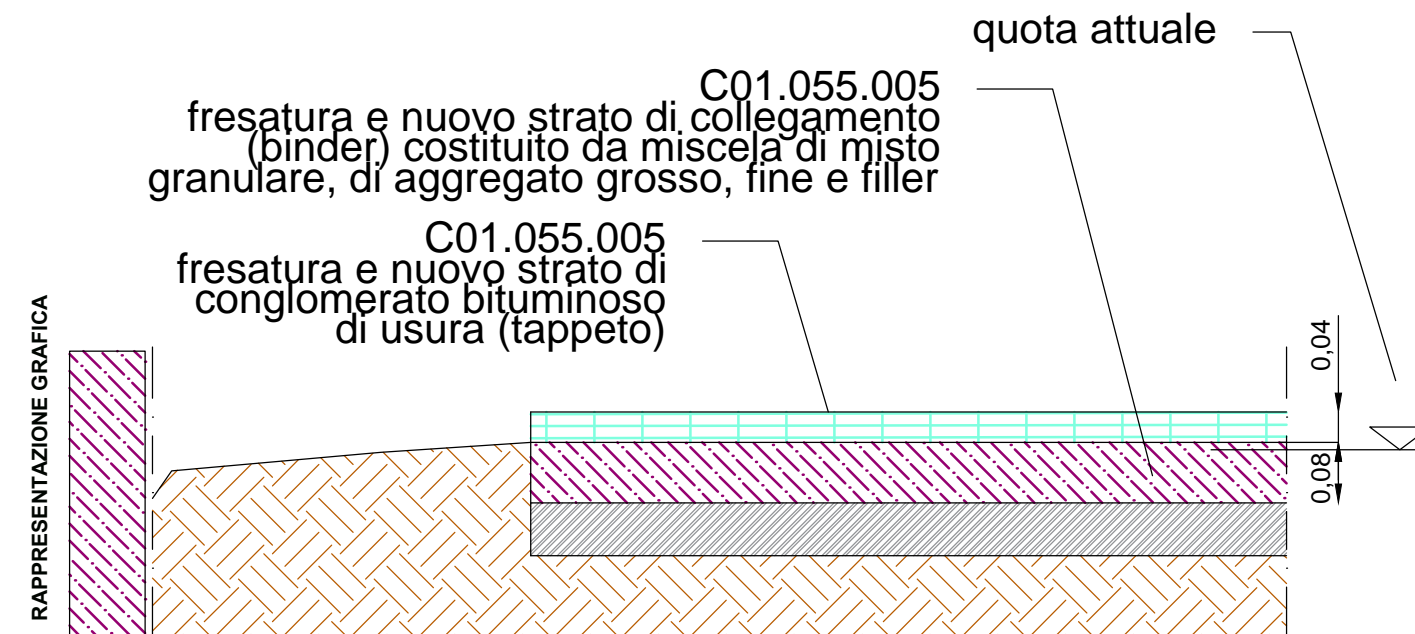

**intervento: POSA TAPPETO D'USURA E BINDER CON INNALZAMENTO DELLA QUOTA FINALE.**

**NOTA BENE: LO SPESSORE TOTALE DELLA FRESATURA E' MINORE RISPETTO ALLO SPESSORE TOTALE DEI NUOVI STRATI, PERTANTO EFFETTUARE LE FRESATURE D'ATTACCO IN CORRISPONDENZA DEI RACCORDI CON LA QUOTA ESISTENTE**

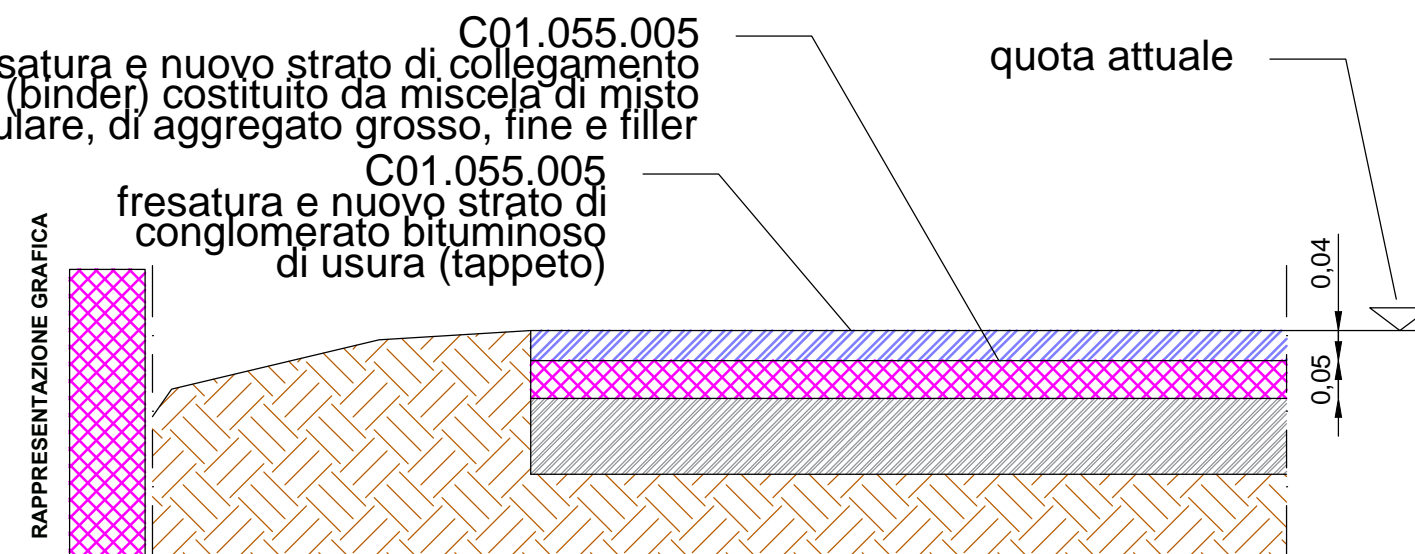

**intervento: POSA TAPPETO D'USURA CON INNALZAMENTO DELLA QUOTA FINALE**



Città di Castel Maggiore 3° Settore Lavori Pubblici e Ambiente - Servizio Lavori pubblici Patrimonio Trasporti e Mobilità		 Finanziato dall'Unione europea NextGenerationEU
PNRR: missione 2; componente c4; investimento 2.2 - MANUTENZIONE STRAORDINARIA RIQUALIFICAZIONE ED ARREDO URBANO STRADE COMUNALI ANNO 2021		
OGGETTO:	ABACO INTERVENTI	
PROPRIETA':	Comune di Castel Maggiore	
R.U.P.:	Campana geom. Lucia	
PROGETTISTA:	Pederzoli arch. Fabio	
SCALA:	1:10	DATA: settembre 2022

24