


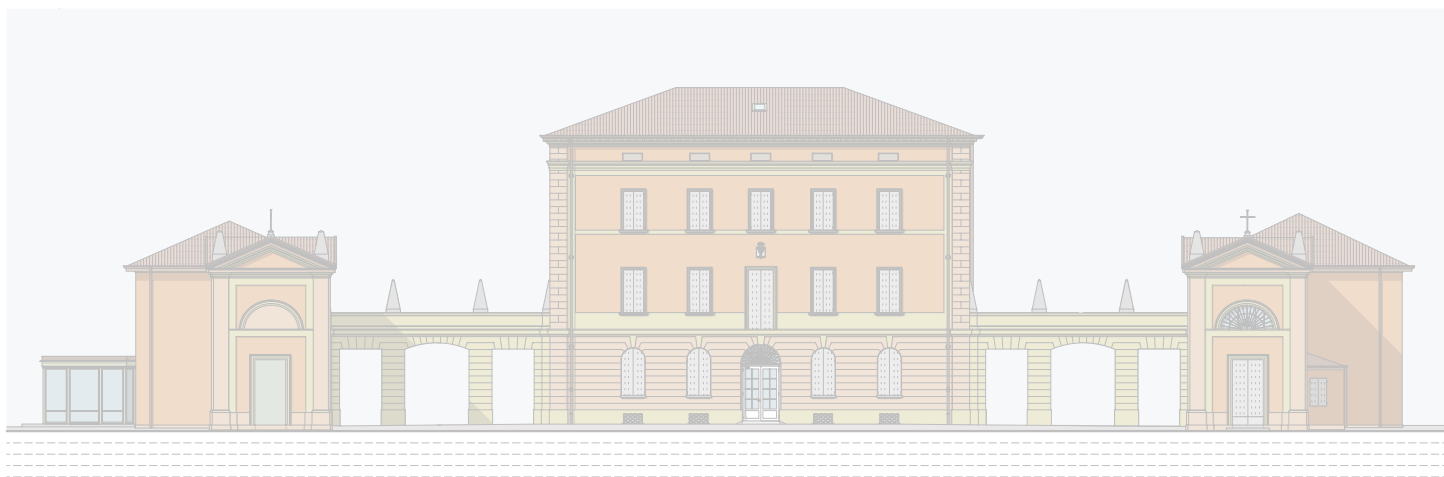

COMUNE DI CASTEL MAGGIORE

OPERE DI MANUTENZIONE STRAORDINARIA DEL COMPLESSO DENOMINATO "VILLA SALINA-MALPIGHI" POSTO IN VIA GALLIERA n. 2 STRALCIO n. 3 - CUP G77H21000970004



IL RICHIEDENTE:
Comune di Castel Maggiore

AREA LL.PP. - PATRIMONIO - TRASPORTI - MOBILITA'
La Dirigente: Lucia Campana

PROGETTISTA E D.L.:
Arch. Loreto Colucci

TECNICO COMPETENTE

AUTORIZZAZIONE
prot. 29410 del 10/12/2021
prot. 27072 del 20/10/2022 (variante)
art. 21, comma 4, D. Lgs. 42/2004

AUTORIZZAZIONE PAESAGGISTICA
n. 1/2022 del 11/01/2022
art. 146, D. Lgs. 42/2004

PROGETTO DEFINITIVO-ESECUTIVO
Stralcio n. 3
art. 23, commi 7 e 8, D. Lgs. 50/2016

OGGETTO: QUADRO ECONOMICO

TAVOLA	29 S3 - CC		SCALA	NOVEMBRE 2022
DATA AGG.	N.	DESCRIZIONE		



COMUNE DI CASTEL MAGGIORE

OPERE DI MANUTENZIONE STRAORDINARIA DEL COMPLESSO DENOMINATO "VILLA SALINA - MALPIGHI" POSTO IN VIA GALLIERA n. 2

STRALCIO n. 3 - CUP G77H21000970004

29 S3 - CC

QUADRO ECONOMICO

α	Lavori			
	α.1	lavori edili	€	85.203,58
	α.2	oneri per la sicurezza	€	1.517,27
		Totale lavori	€	86.720,85
β	Somme a disposizione			
	β.1)	Imprevisti ed allacciamenti	€	2.821,86
	β.2)	Spese tecniche comprensive di contributo previdenziale	€	10.300,00
	β.3)	Incentivi per funzioni tecniche	€	1.115,00
	β.4)	I.V.A. su Imprevisti e allacciamenti (22%)	€	620,81
	β.5)	I.V.A. su Lavori (22%)	€	19.078,59
	β.6)	I.V.A. su Spese tecniche (22%)	€	2.266,00
		Totale somme a disposizione	€	36.202,26
Totale opera			€	122.923,11

Il progettista