




MURI PIANO INTERRATO  
SOLAIO TRA PIANO INTERRATO E PIANO RIALZATO  
scala 1:100

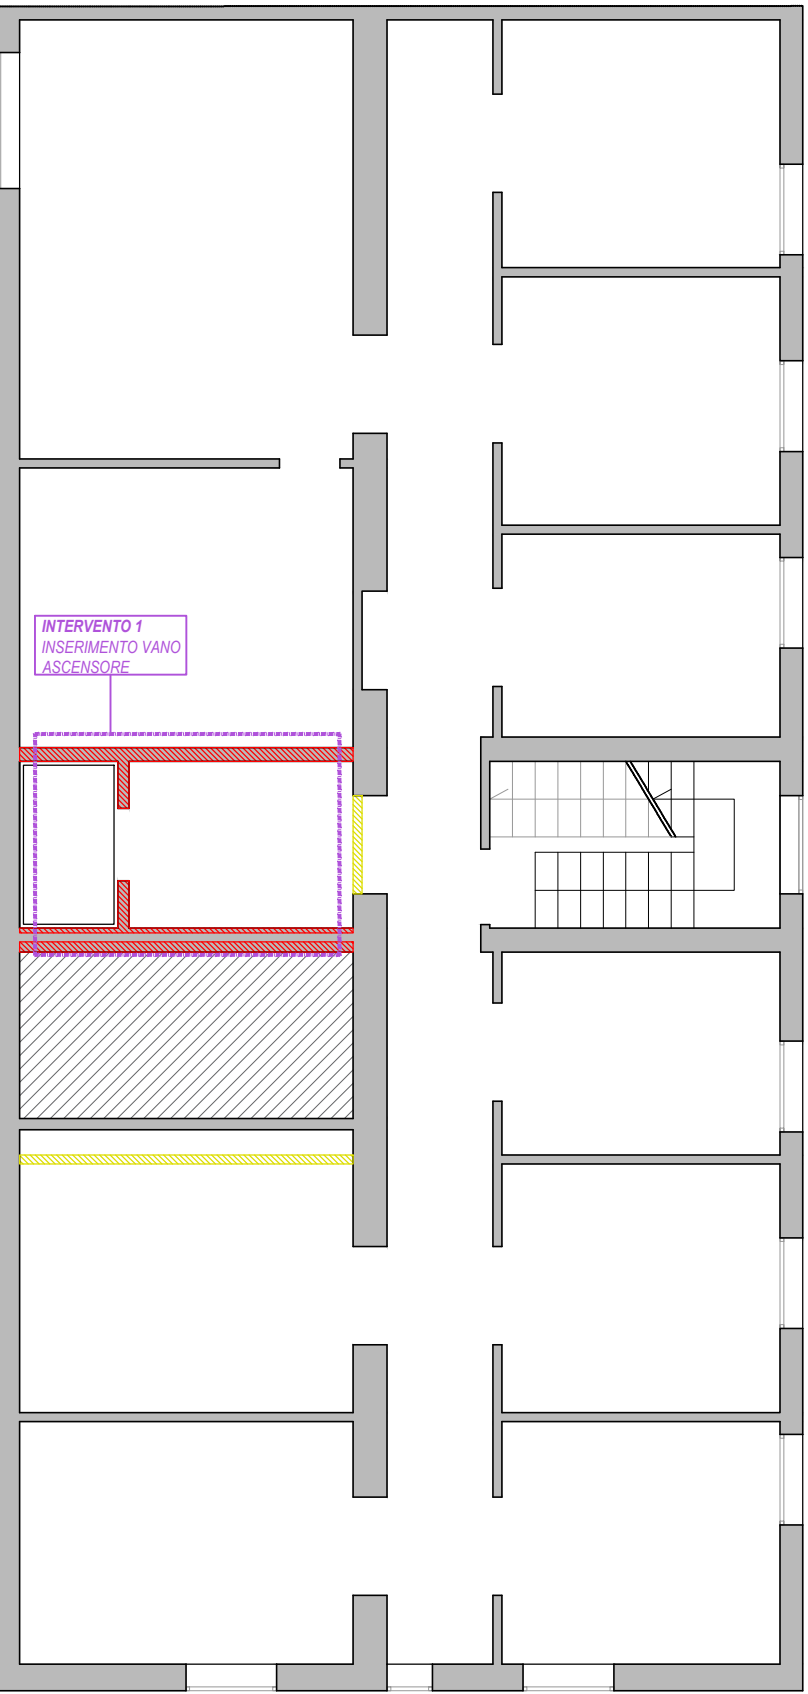


MURI PIANO RIALZATO  
SOLAIO TRA PIANO RIALZATO E PIANO PRIMO  
scala 1:100

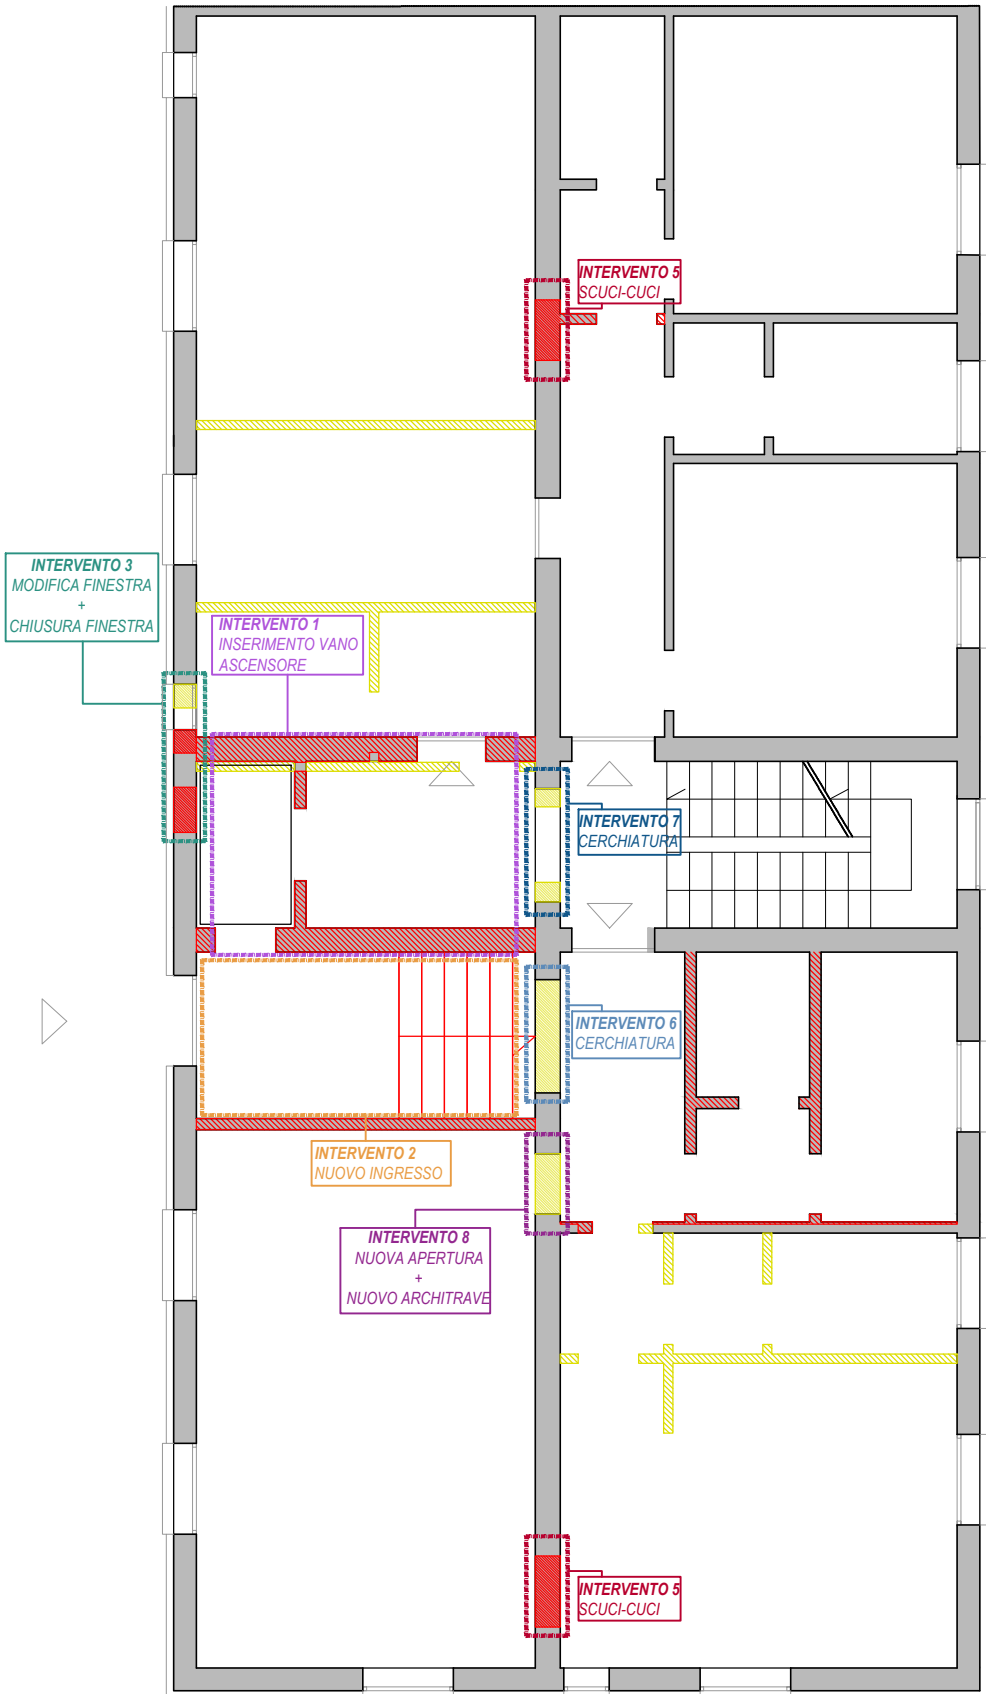


MURI PIANO PRIMO  
SOLAIO TRA PIANO PRIMO E PIANO SECONDO  
scala 1:100

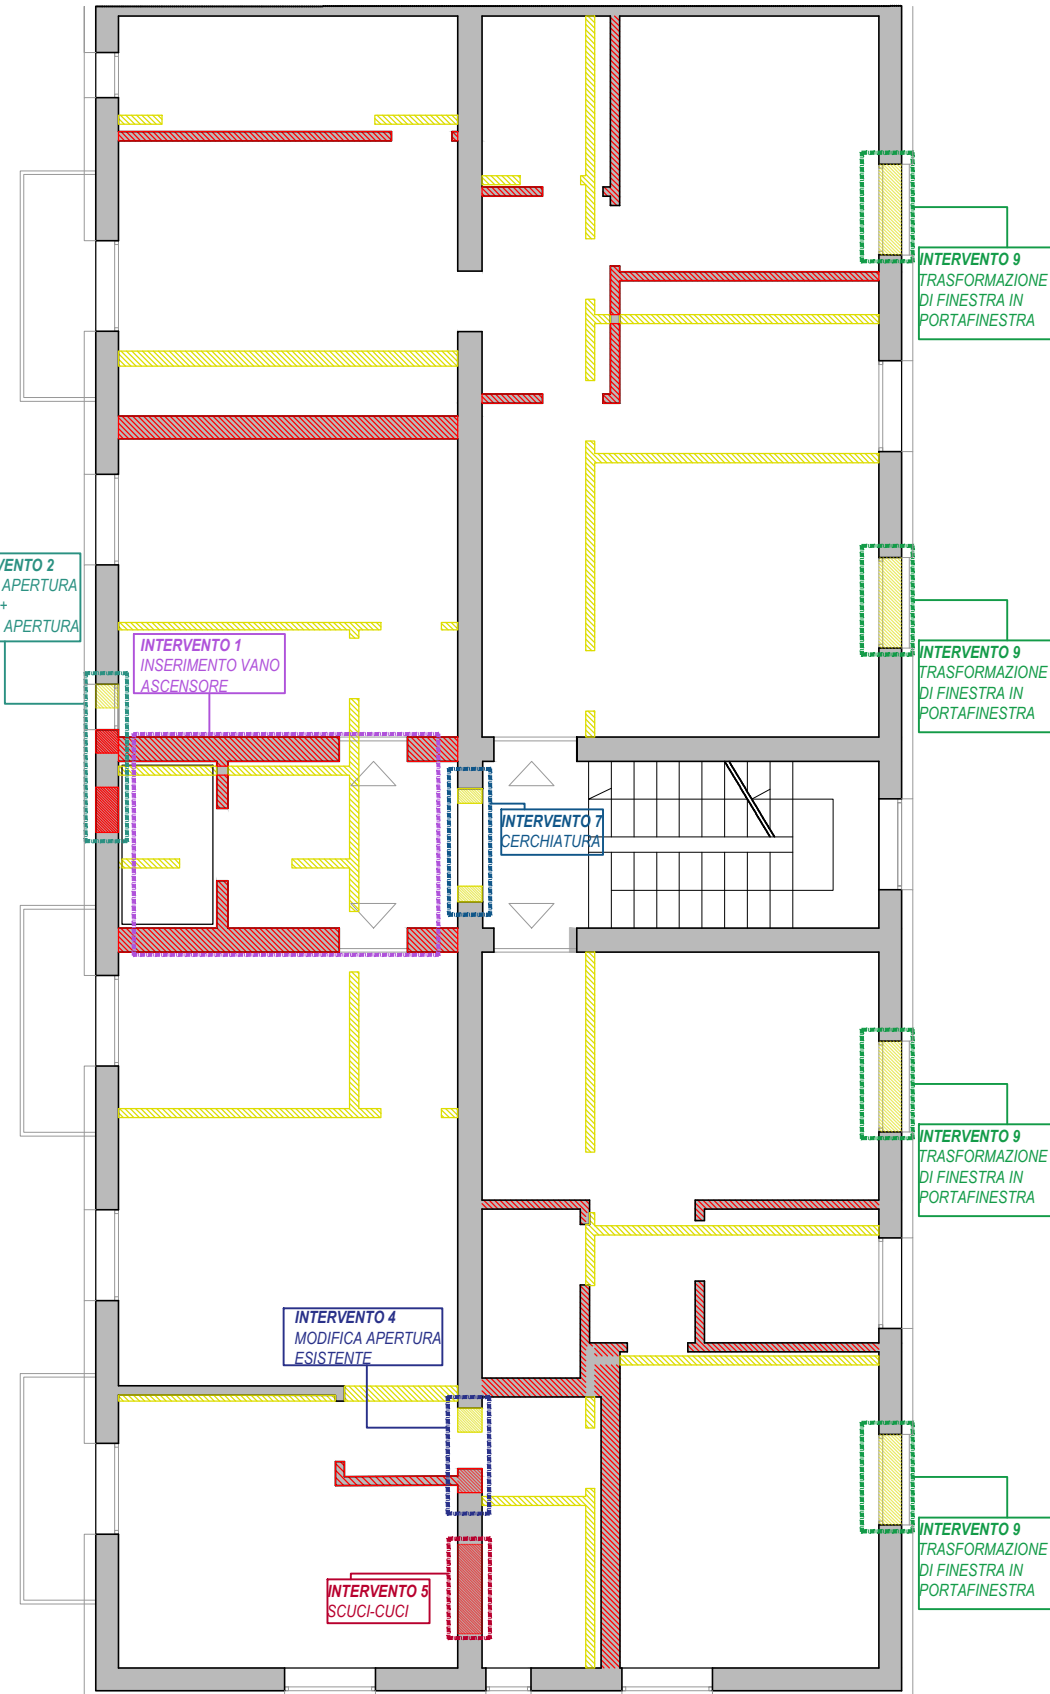

MURI PIANO SECONDO  
SOLAIO TRA PIANO SECONDO E PIANO TERZO  
scala 1:100

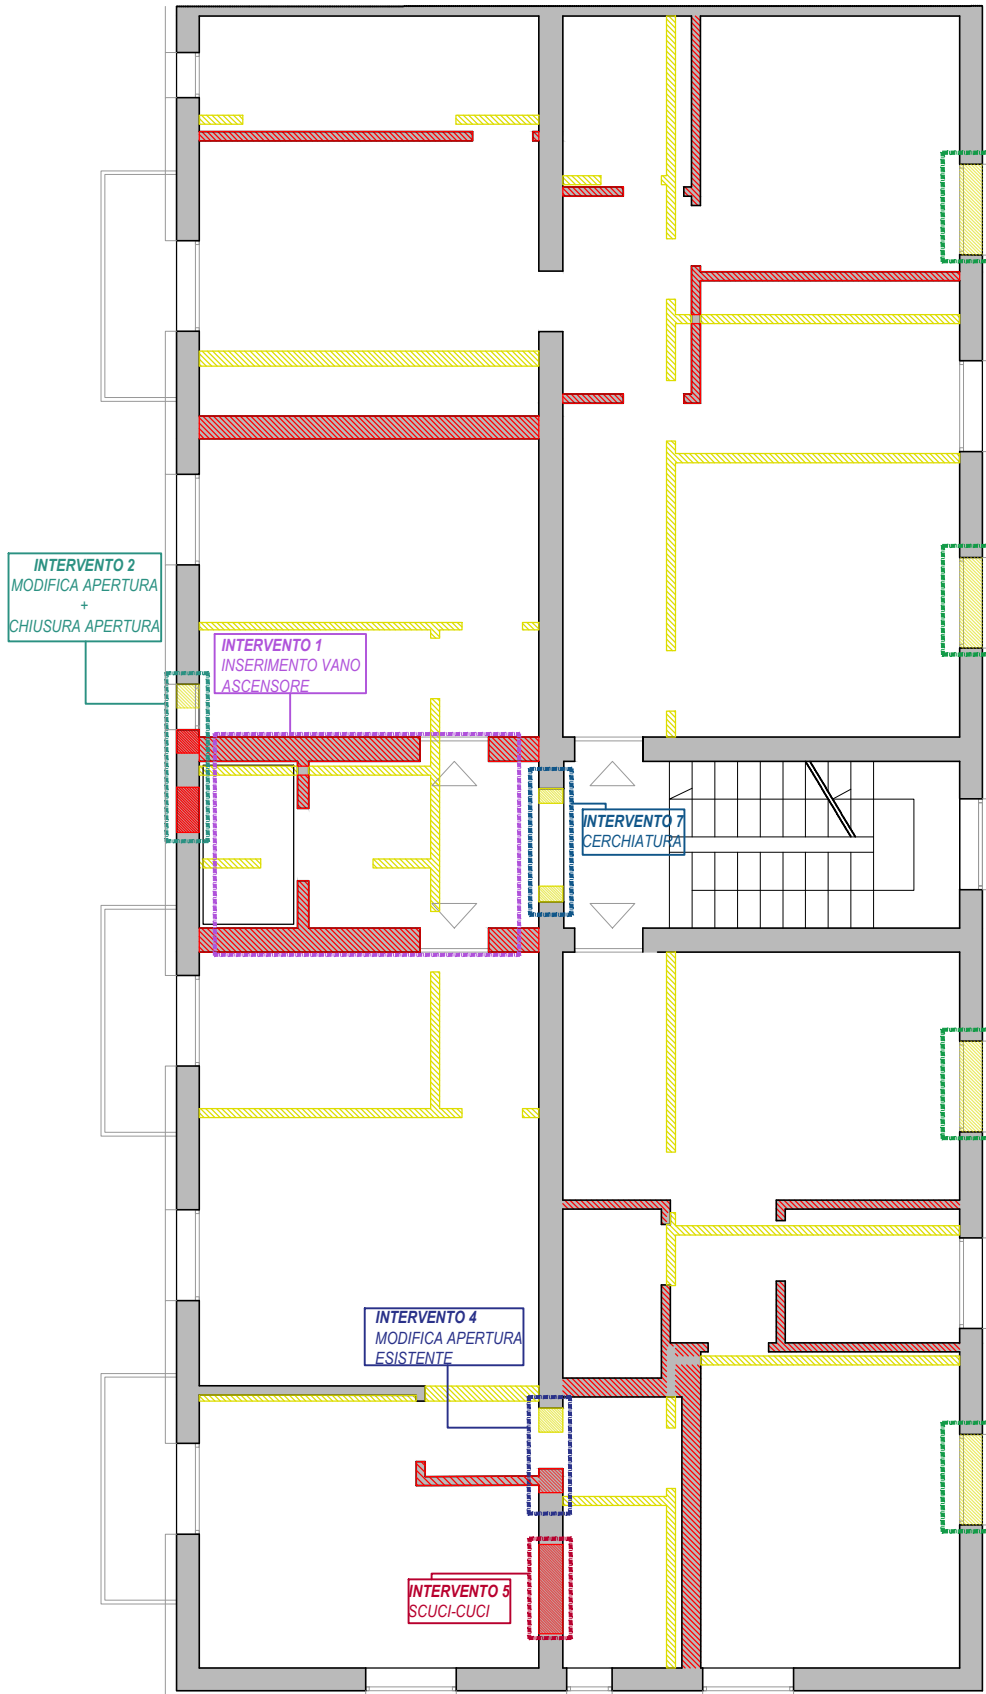



MURI PIANO TERZO  
SOLAIO TRA PIANO TERZO E COPERTURA  
scala 1:100

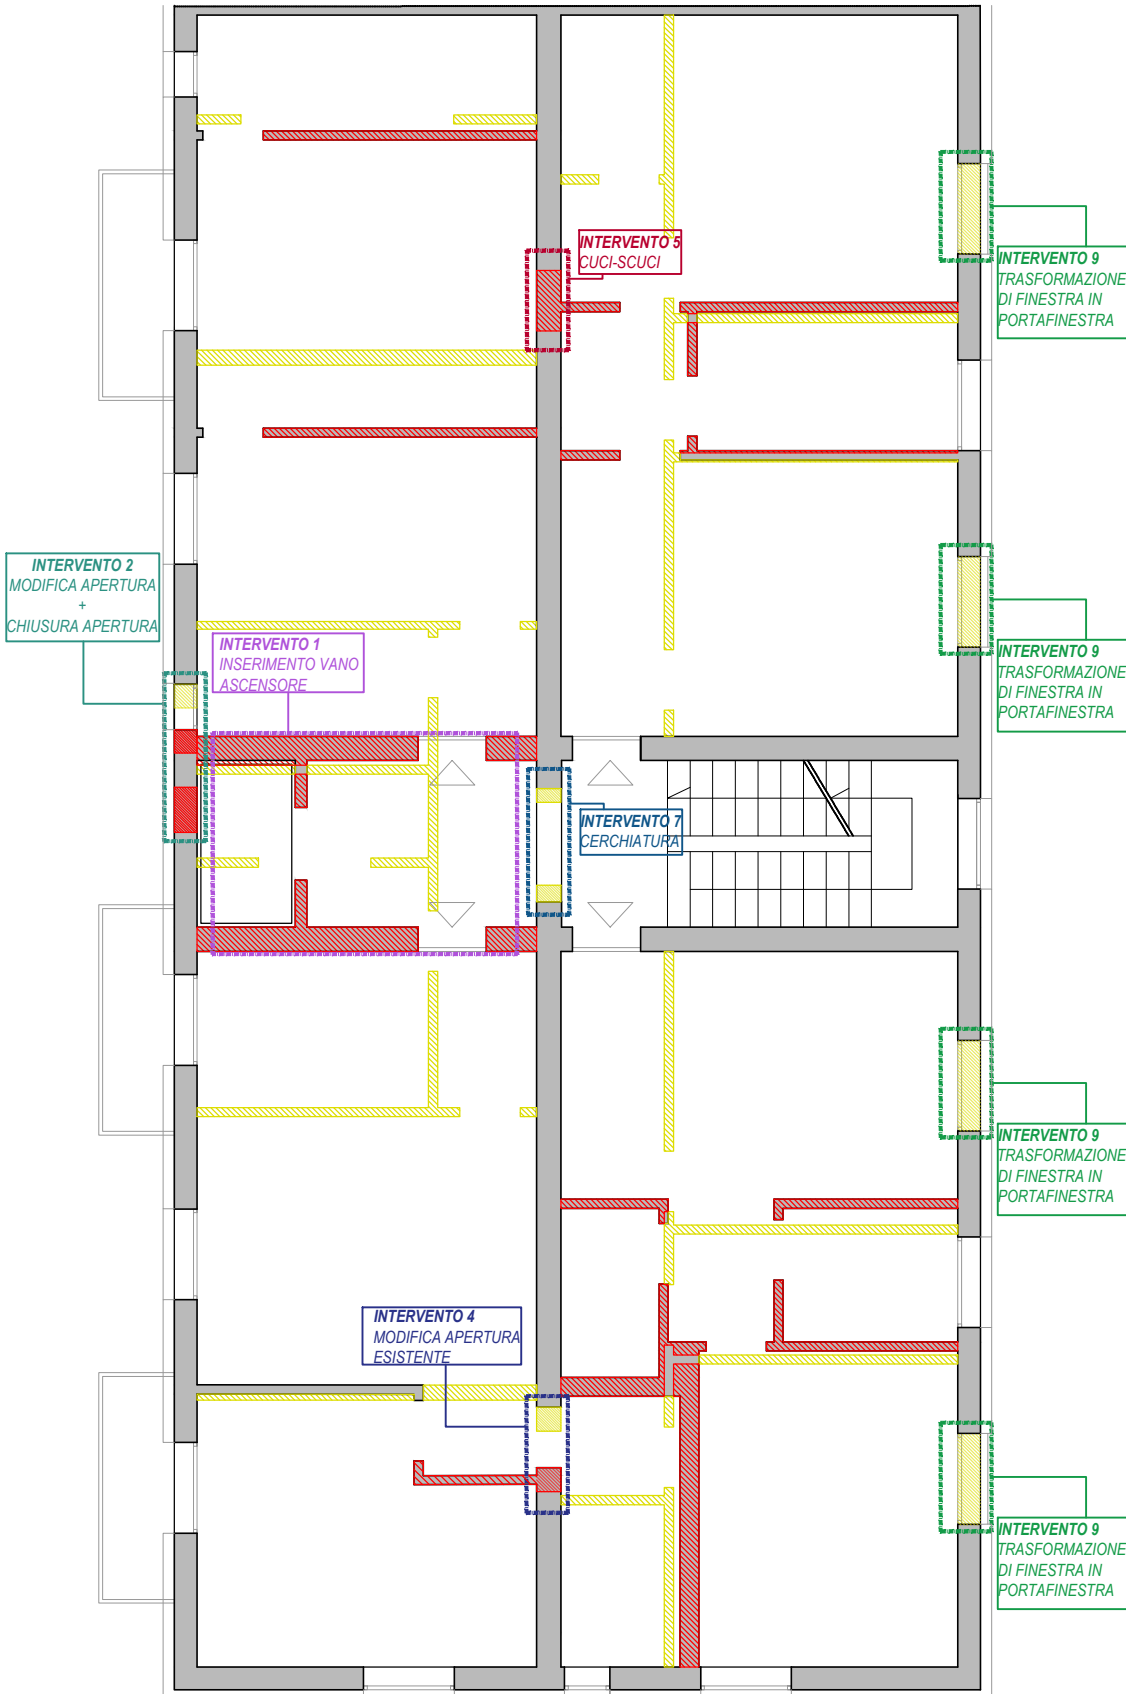

PROSPETTO NORD  
scala 1:100



PROSPETTO SUD  
scala 1:100

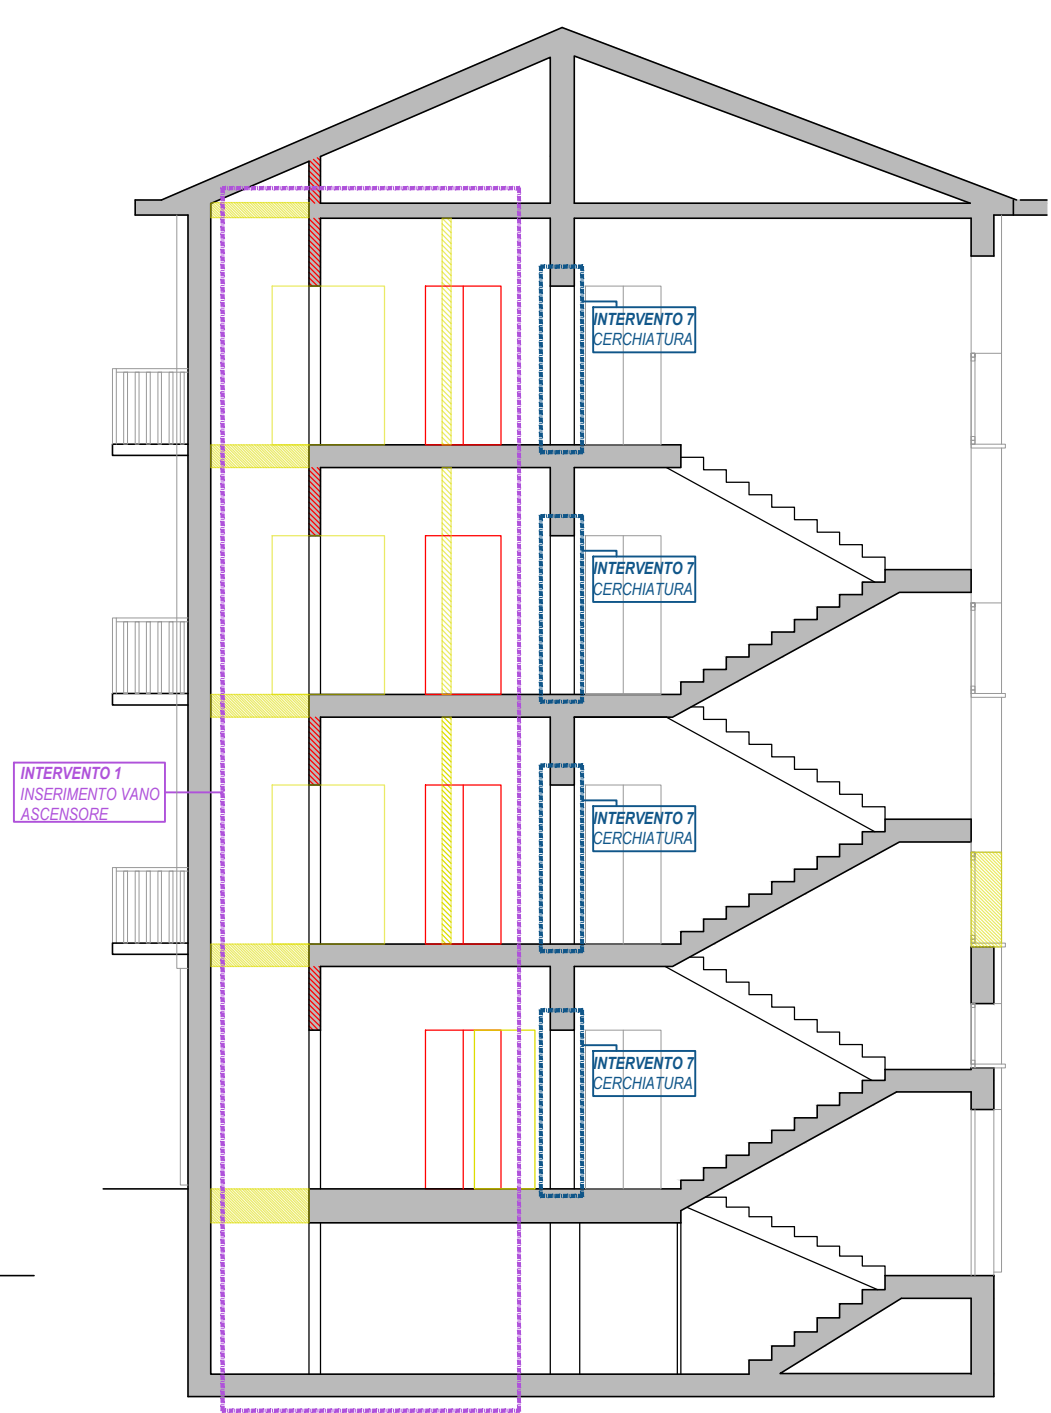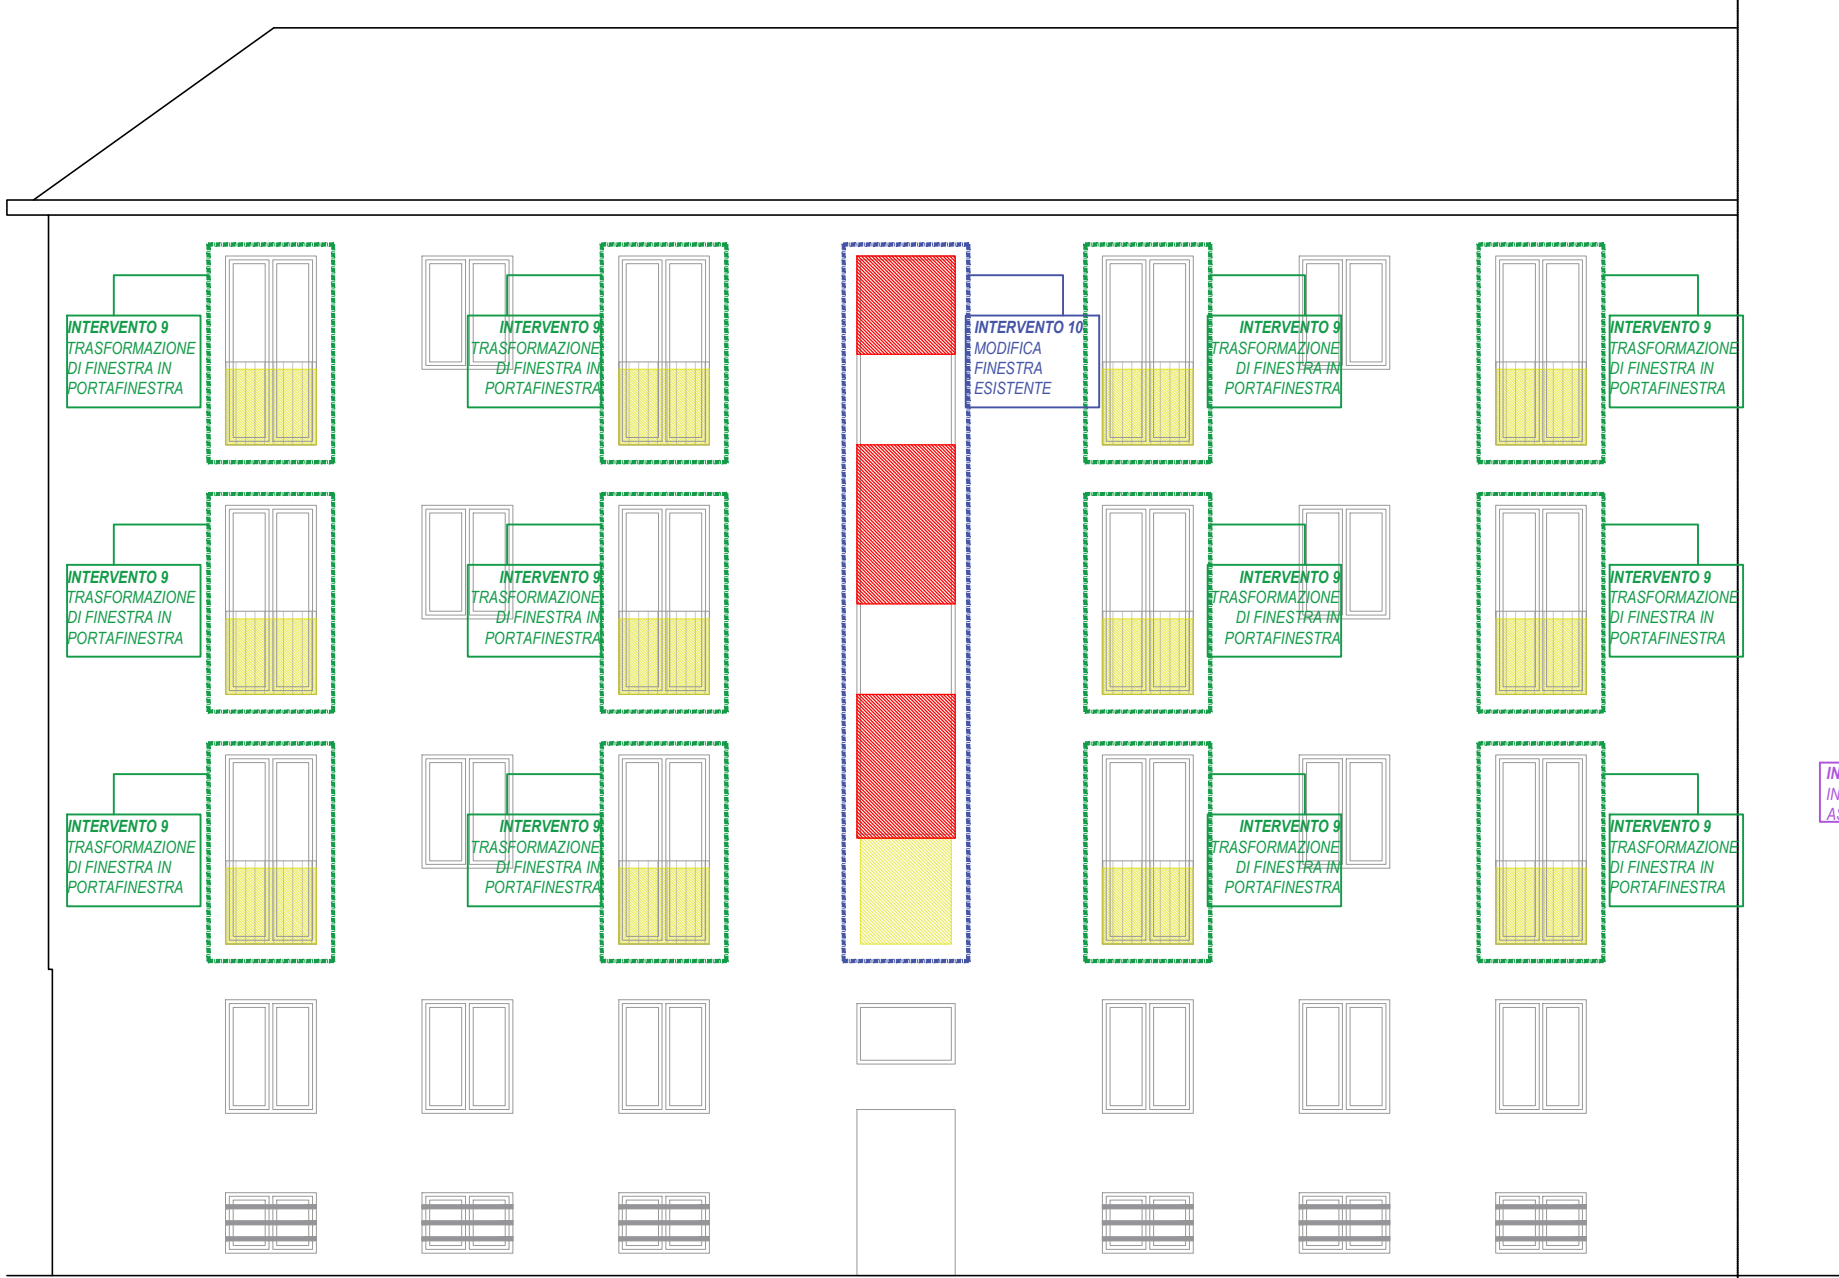

**Piano Nazione di Ripresa e Resilienza (PNRR)**  
Missione M5C2 - Inclusione e Coesione sociale  
Componente C2 - Investimento 2.3  
**Programma Innovativo Nazionale per la Qualità dell'Abitare - PINQUA**

**Unione Reno Galliera**  
Città Metropolitana di Bologna



**Comune di Castel Maggiore**  
Via Matteotti 10, Castel Maggiore (BO)



**PROGETTO DI FATTIBILITA' TECNICO ECONOMICA**  
relativo al progetto PINQUA ID 264 - "L'Unione fa la città"

**COMUNE DI CASTEL MAGGIORE**

Nuove forme di residenzialità per utenti deboli. Un quartiere verde tra la Stazione e il Municipio  
(Immobile sito in via Matteotti, n. 12 e aree esterne comprese tra la via  
Amendola e via Turati a est del Municipio)  
**CUP G78I21000290001**

Committente:

**Unione Reno Galliera**  
Via Fariselli 4 - 40016 San Giorgio di Piano (BO)

Responsabile del Procedimento

**Ing. ANTONIO PERITORE**  
Responsabile Servizio Urbanistica - Unione Reno Galliera

Gruppo di lavoro

Progettazione architettonica e urbana

**arch. Laura Mazzel**  
via Polonia, 44 - 44123, Ferrara (FE)  
mail. arch.lauramazzel@gmail.com  
P.IVA 01864960388

**arch. Carlo Santacroce**  
via Ferrarese, 24/2 - 40128, Bologna (BO)  
mail. arch.carlo.santacroce@gmail.com  
P.IVA 020623971003

**arch. Maria Vittoria Mastella**  
Corso Pieve, 12 - 44121, Ferrara (FE)  
mail. mariavittoria.mastella@gmail.com  
P.IVA 01860500386

Progettazione strutturale

**EN7 srl Servizi di Ingegneria e Architettura**  
Via Bagni di Mario, 13 - 40136, Bologna (BO)  
mail. info@en7.it  
P.IVA 03199951201

Progettazione impiantistica

**Professionisti srl**  
Via S.S. Trinità, 12 - 25032 CHIARI (BS)  
mail. info@professionistisrl.eu  
P.IVA C.F. 03978500986

OGGETTO:

**Piante, prospetti e sezioni**

N. TAV. **02 0 S**

DATA: 2 dicembre 2022  
SCALA: 1:100  
REVISIONE: 0

REDATTO: LBO  
APPROVATO: AB  
VERIFICATO: LM

