



Foto aerea 1



Foto aerea 2



Foto aerea 3



Foto aerea 4

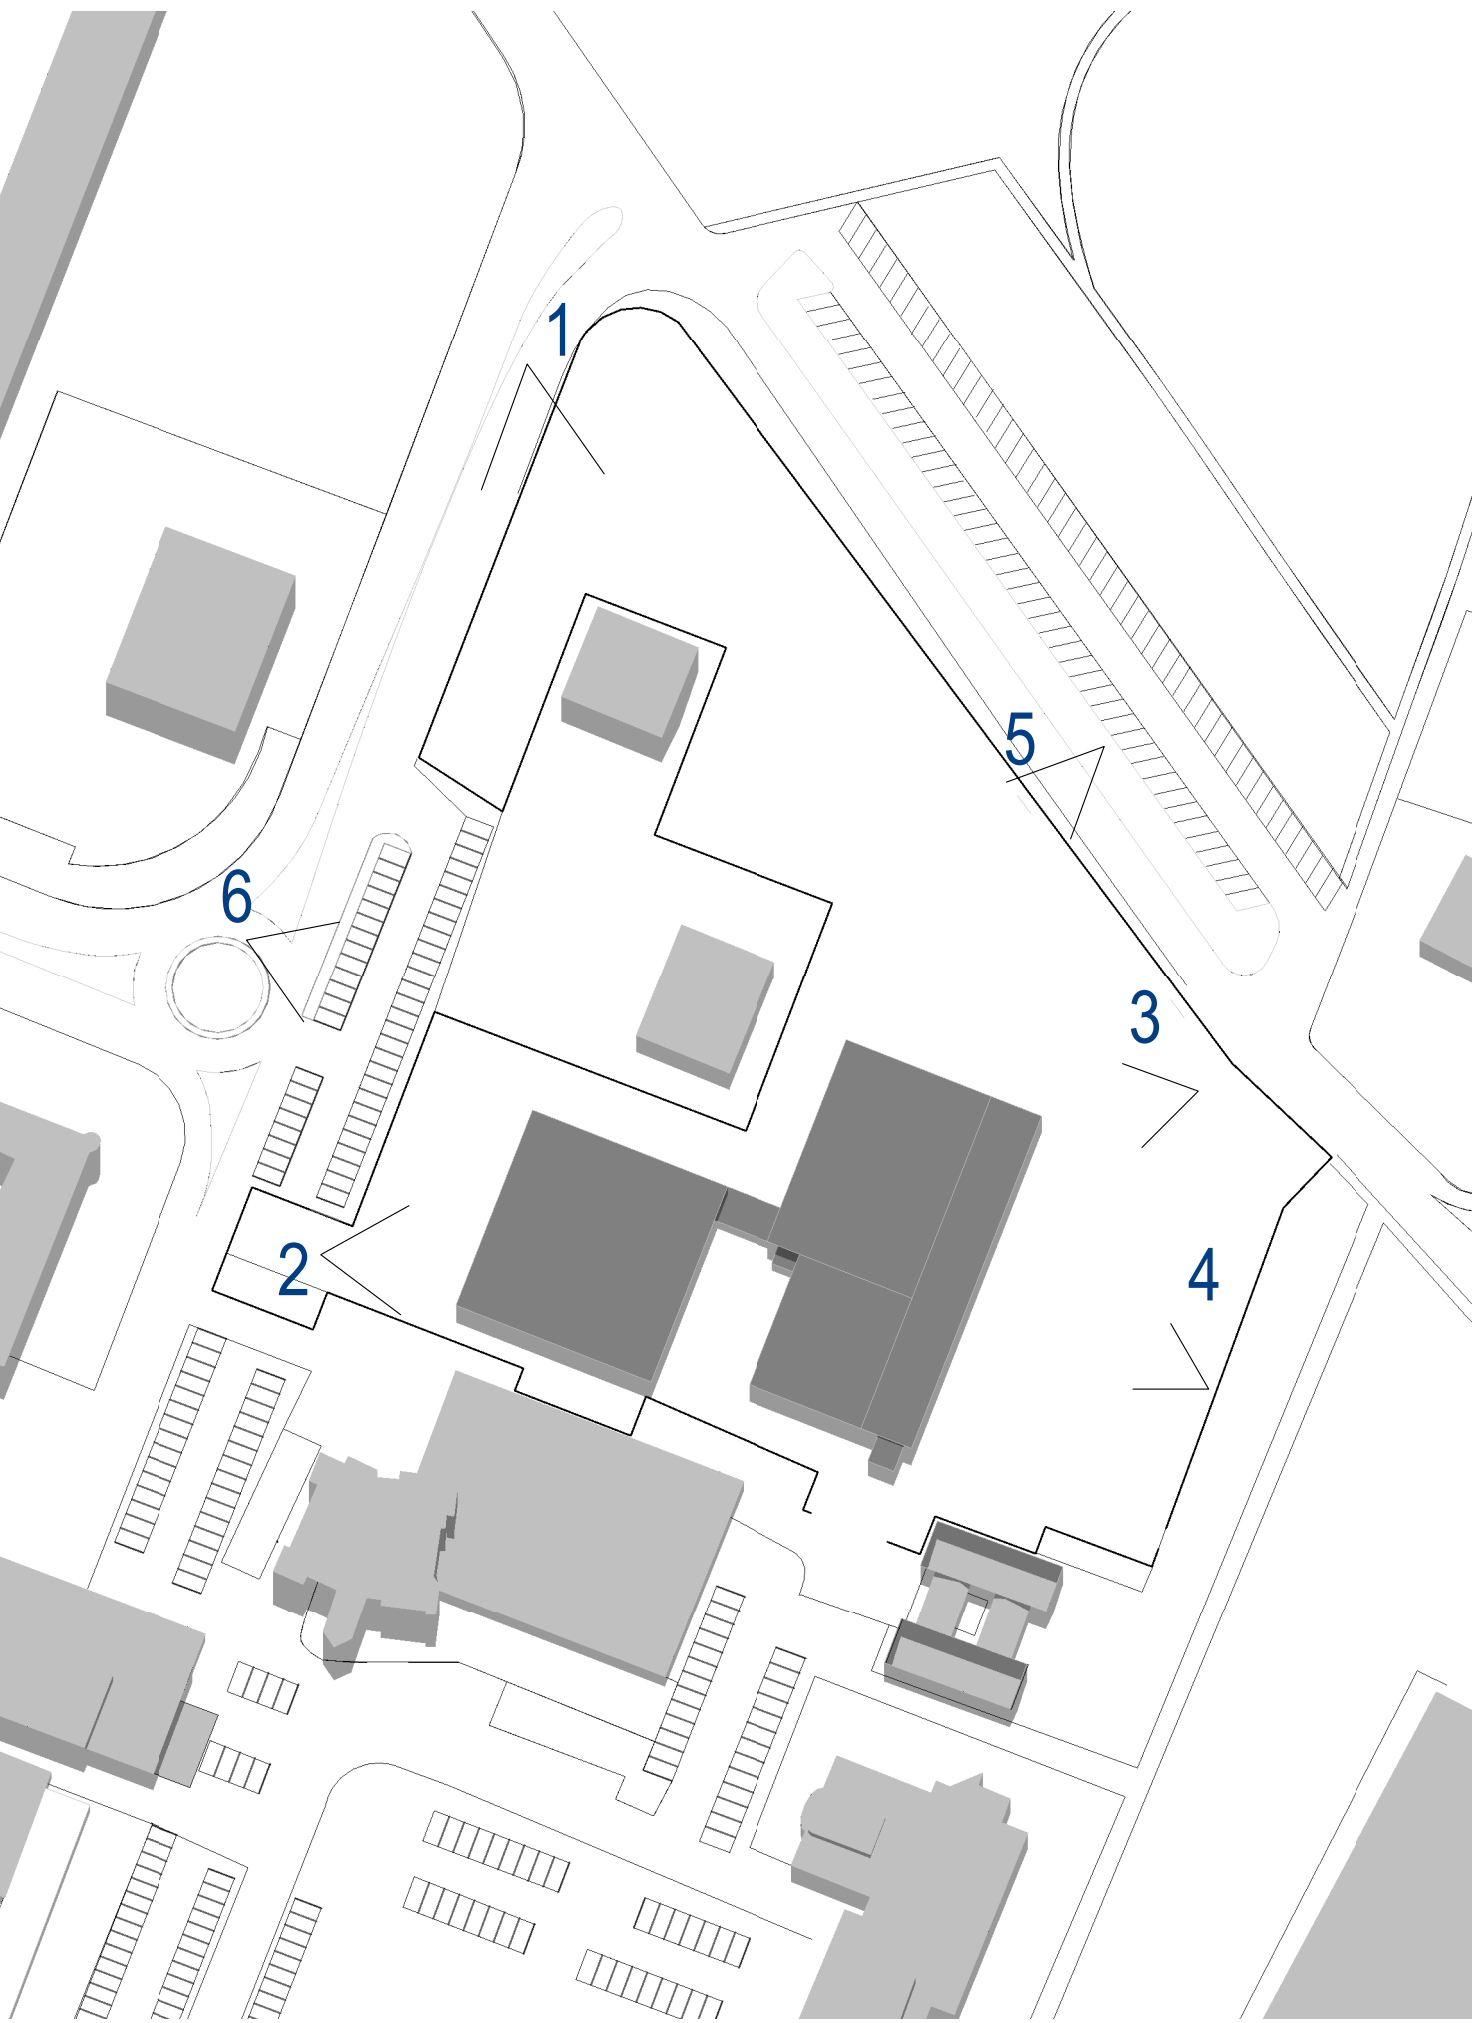


Foto aerea 5



Foto aerea 6

Planimetria generale con indicazione dei coni fotografici



COMUNE DI CASTEL MAGGIORE

PROVINCIA DI BOLOGNA

COMMITTENTE

DEMOLIZIONE E RICOSTRUZIONE DELLA NUOVA SCUOLA MEDIA SECONDARIA "D. PELAGALLI"

CIG 929146142D

CUP G71B22000310006

RU.P. Luca Campese

PROGETTO DI FATTIBILITÀ TECNICA-ECONOMICA

CTM_F_ARCH_002

RILIEVO PLANOALTIMETRICO E POSIZIONAMENTO DELL'EDIFICIO NELL'AREA

PROGETTISTI

SETTANTA7 S.R.L. (Capogruppo)

arch. Daniele Rangone

Studio Perillo S.R.L.

ing. Giuseppe Perillo

ing. Giampaolo Massarelli

Holzner & Bertagnoli S.R.L.

ing. Claudio Bertagnoli

OPERE DEGLI INGEGNERI DELLA PROV. DI BOLZANO No. 1824 INGENIEURKAMMER DER PROVINZ BOZEN

COLLABORATORI E CONSULENTI	REV.	Data	Descrizione