

OPERE DI EDILIZIA LIBERA RIGUARDANTI SISTEMAZIONI ESTERNE

NELL'IMMOBILE DENOMINATO "LA CONTEA MALOSSÌ"

POSTO IN LOC. TREBBO DI RENO, AI CIVICI 95, 97, 99 DI VIA LAME



IL RICHIEDENTE:  
Comune di Castel Maggiore

AREA LL.PP. - PATRIMONIO - TRASPORTI - MOBILITA'  
La Dirigente: Lucia Campana

PROGETTISTA E D.L.:  
Arch. Loreto Colucci

TECNICO COMPETENTE


AUTORIZZAZIONE prot. 4796 del 16/02/2024  art. 21, comma 4, D. Lgs. 42/2004	PROGETTO ESECUTIVO   art. 41, comma 8, D. Lgs. 36/2023
--------------------------------------------------------------------------------------	-----------------------------------------------------------------

OGGETTO: ILLUMINAZIONE PUBBLICA


- Stato Attuale
- Stato di Progetto

ELABORATO	04.1 AR		SCALA	FEBBRAIO 2024
DATA AGG.	N.	DESCRIZIONE		
febbraio 2024	N. 01	Progetto Esecutivo - Allineamento alle prescrizioni della Soprintendenza		


Architetto Loreto Colucci - via XX Settembre 1870, n. 8 - 40054, Budrio, Bologna - cell: 347 5898228 - PEC: loreto.colucci@archiworldpec.it; mail:loretocolucci.arch@gmail.com

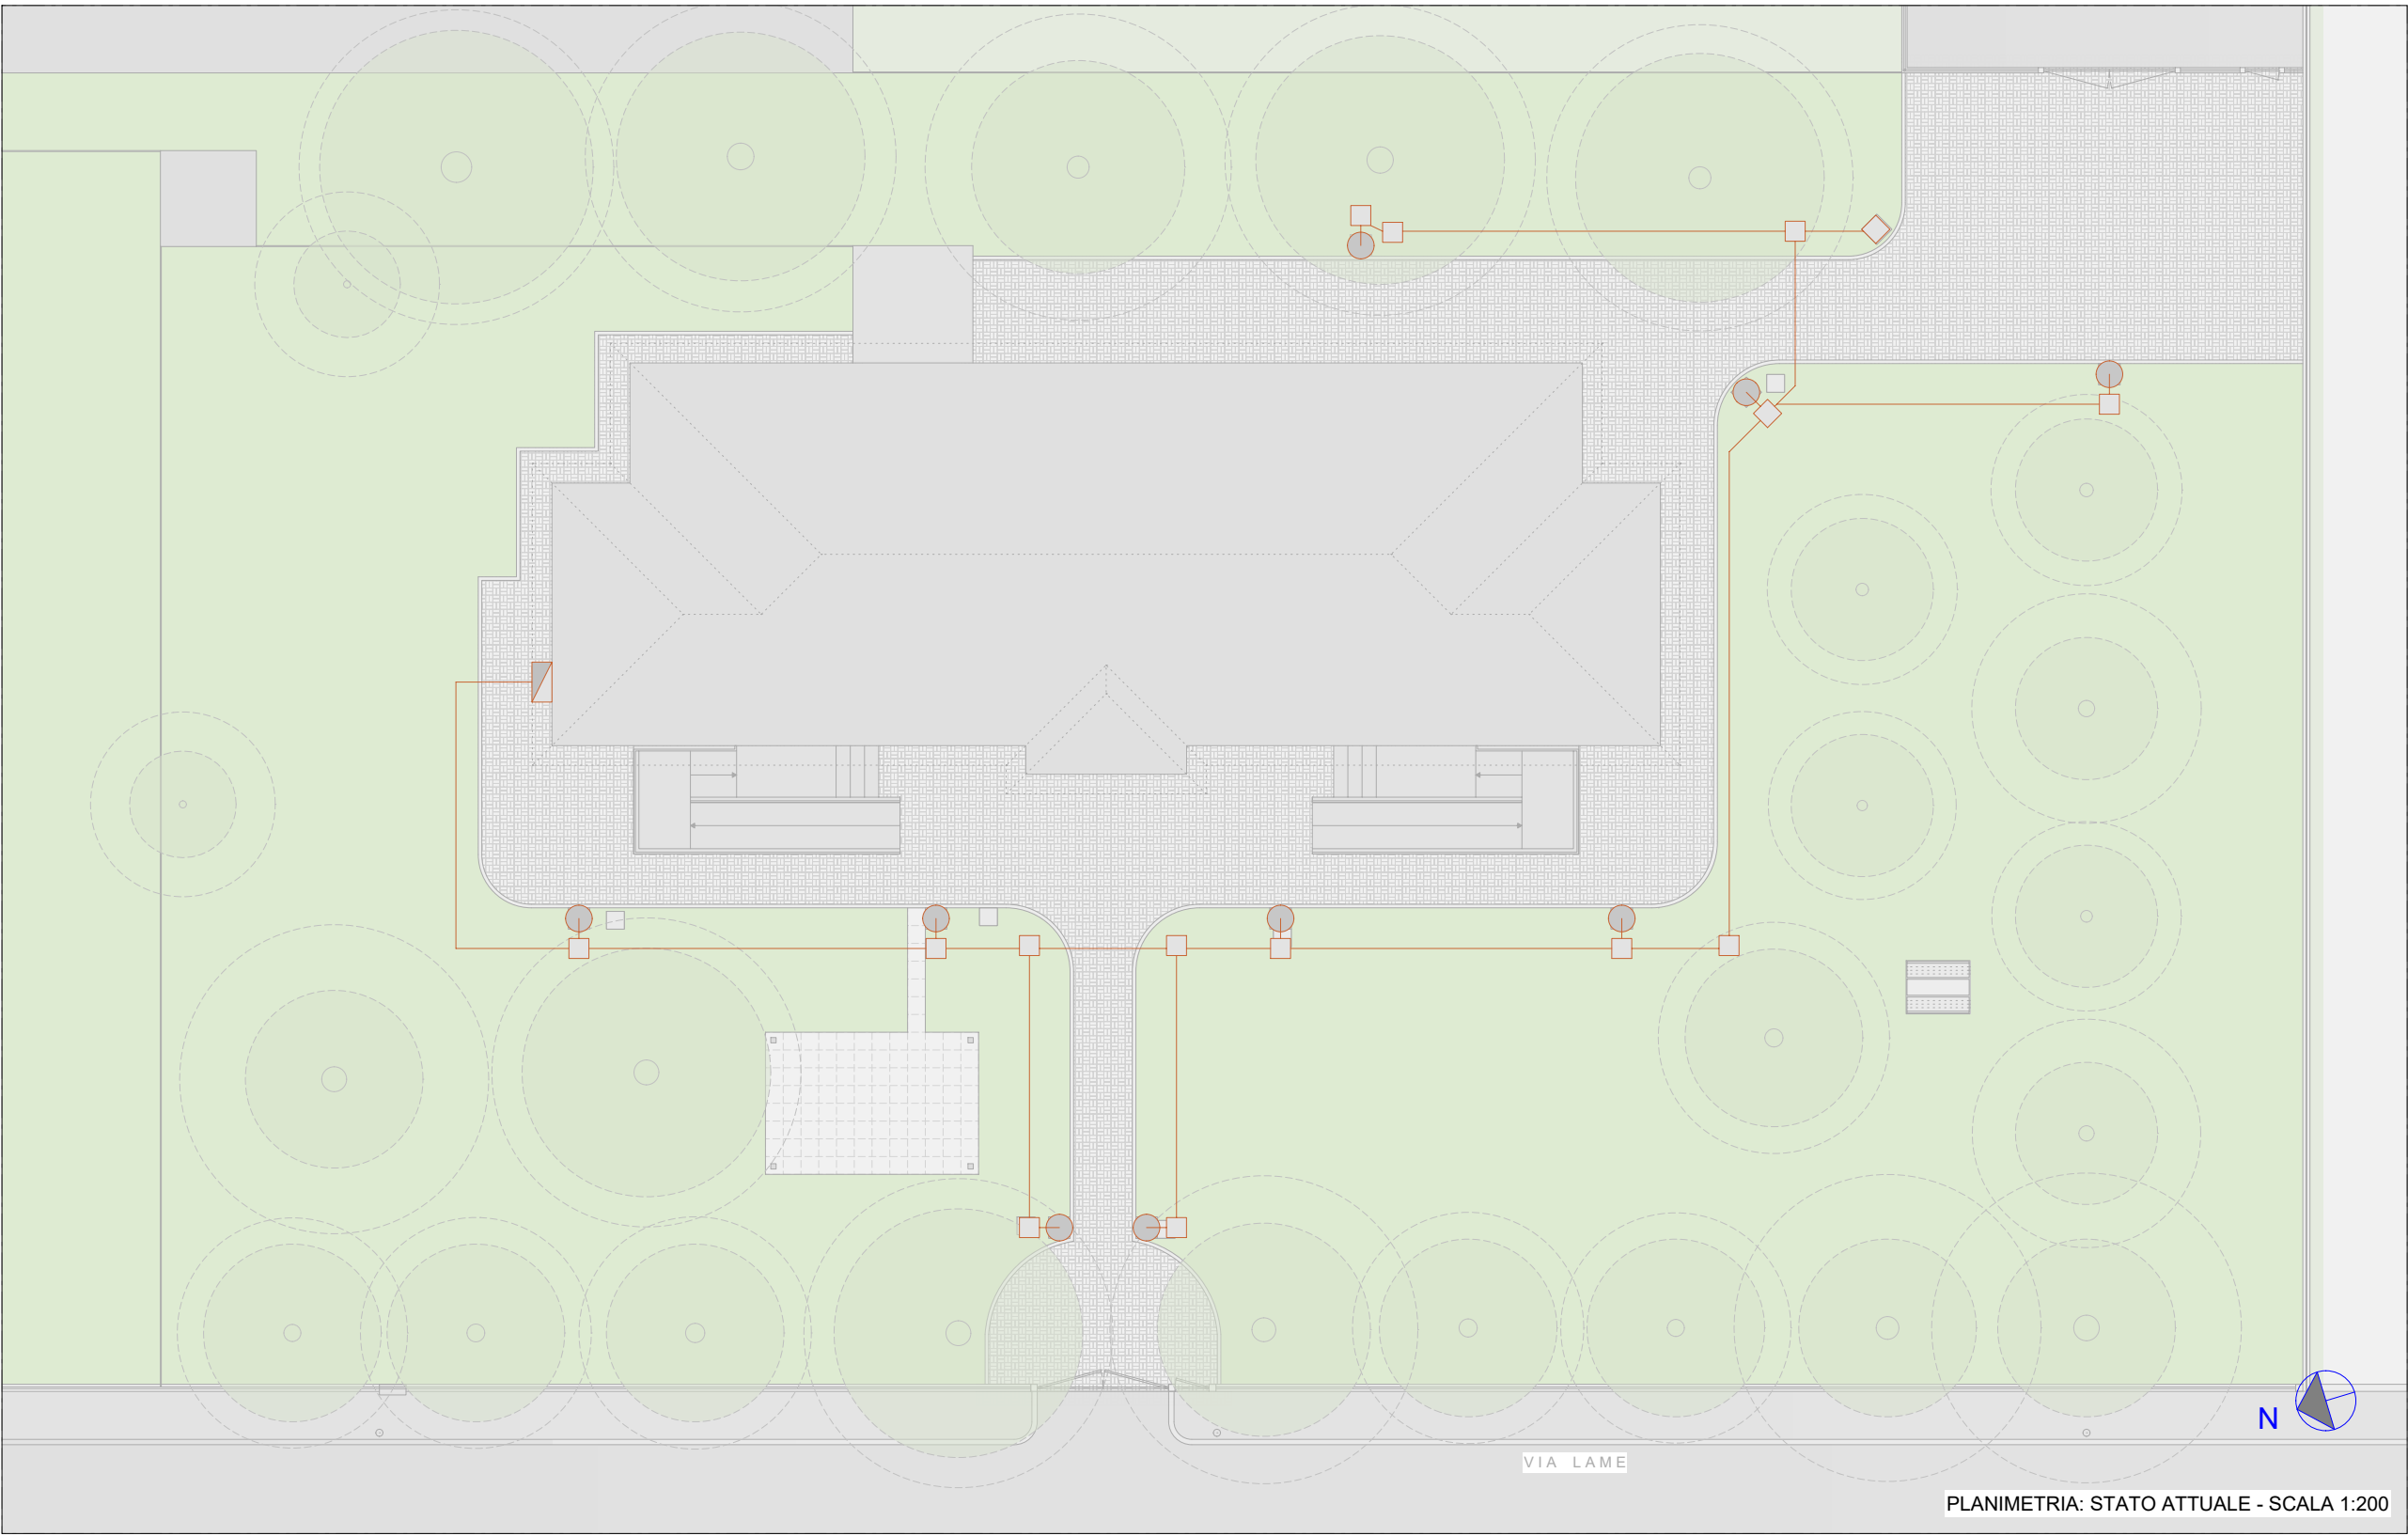

PLANIMETRIA: STATO ATTUALE - SCALA 1:200

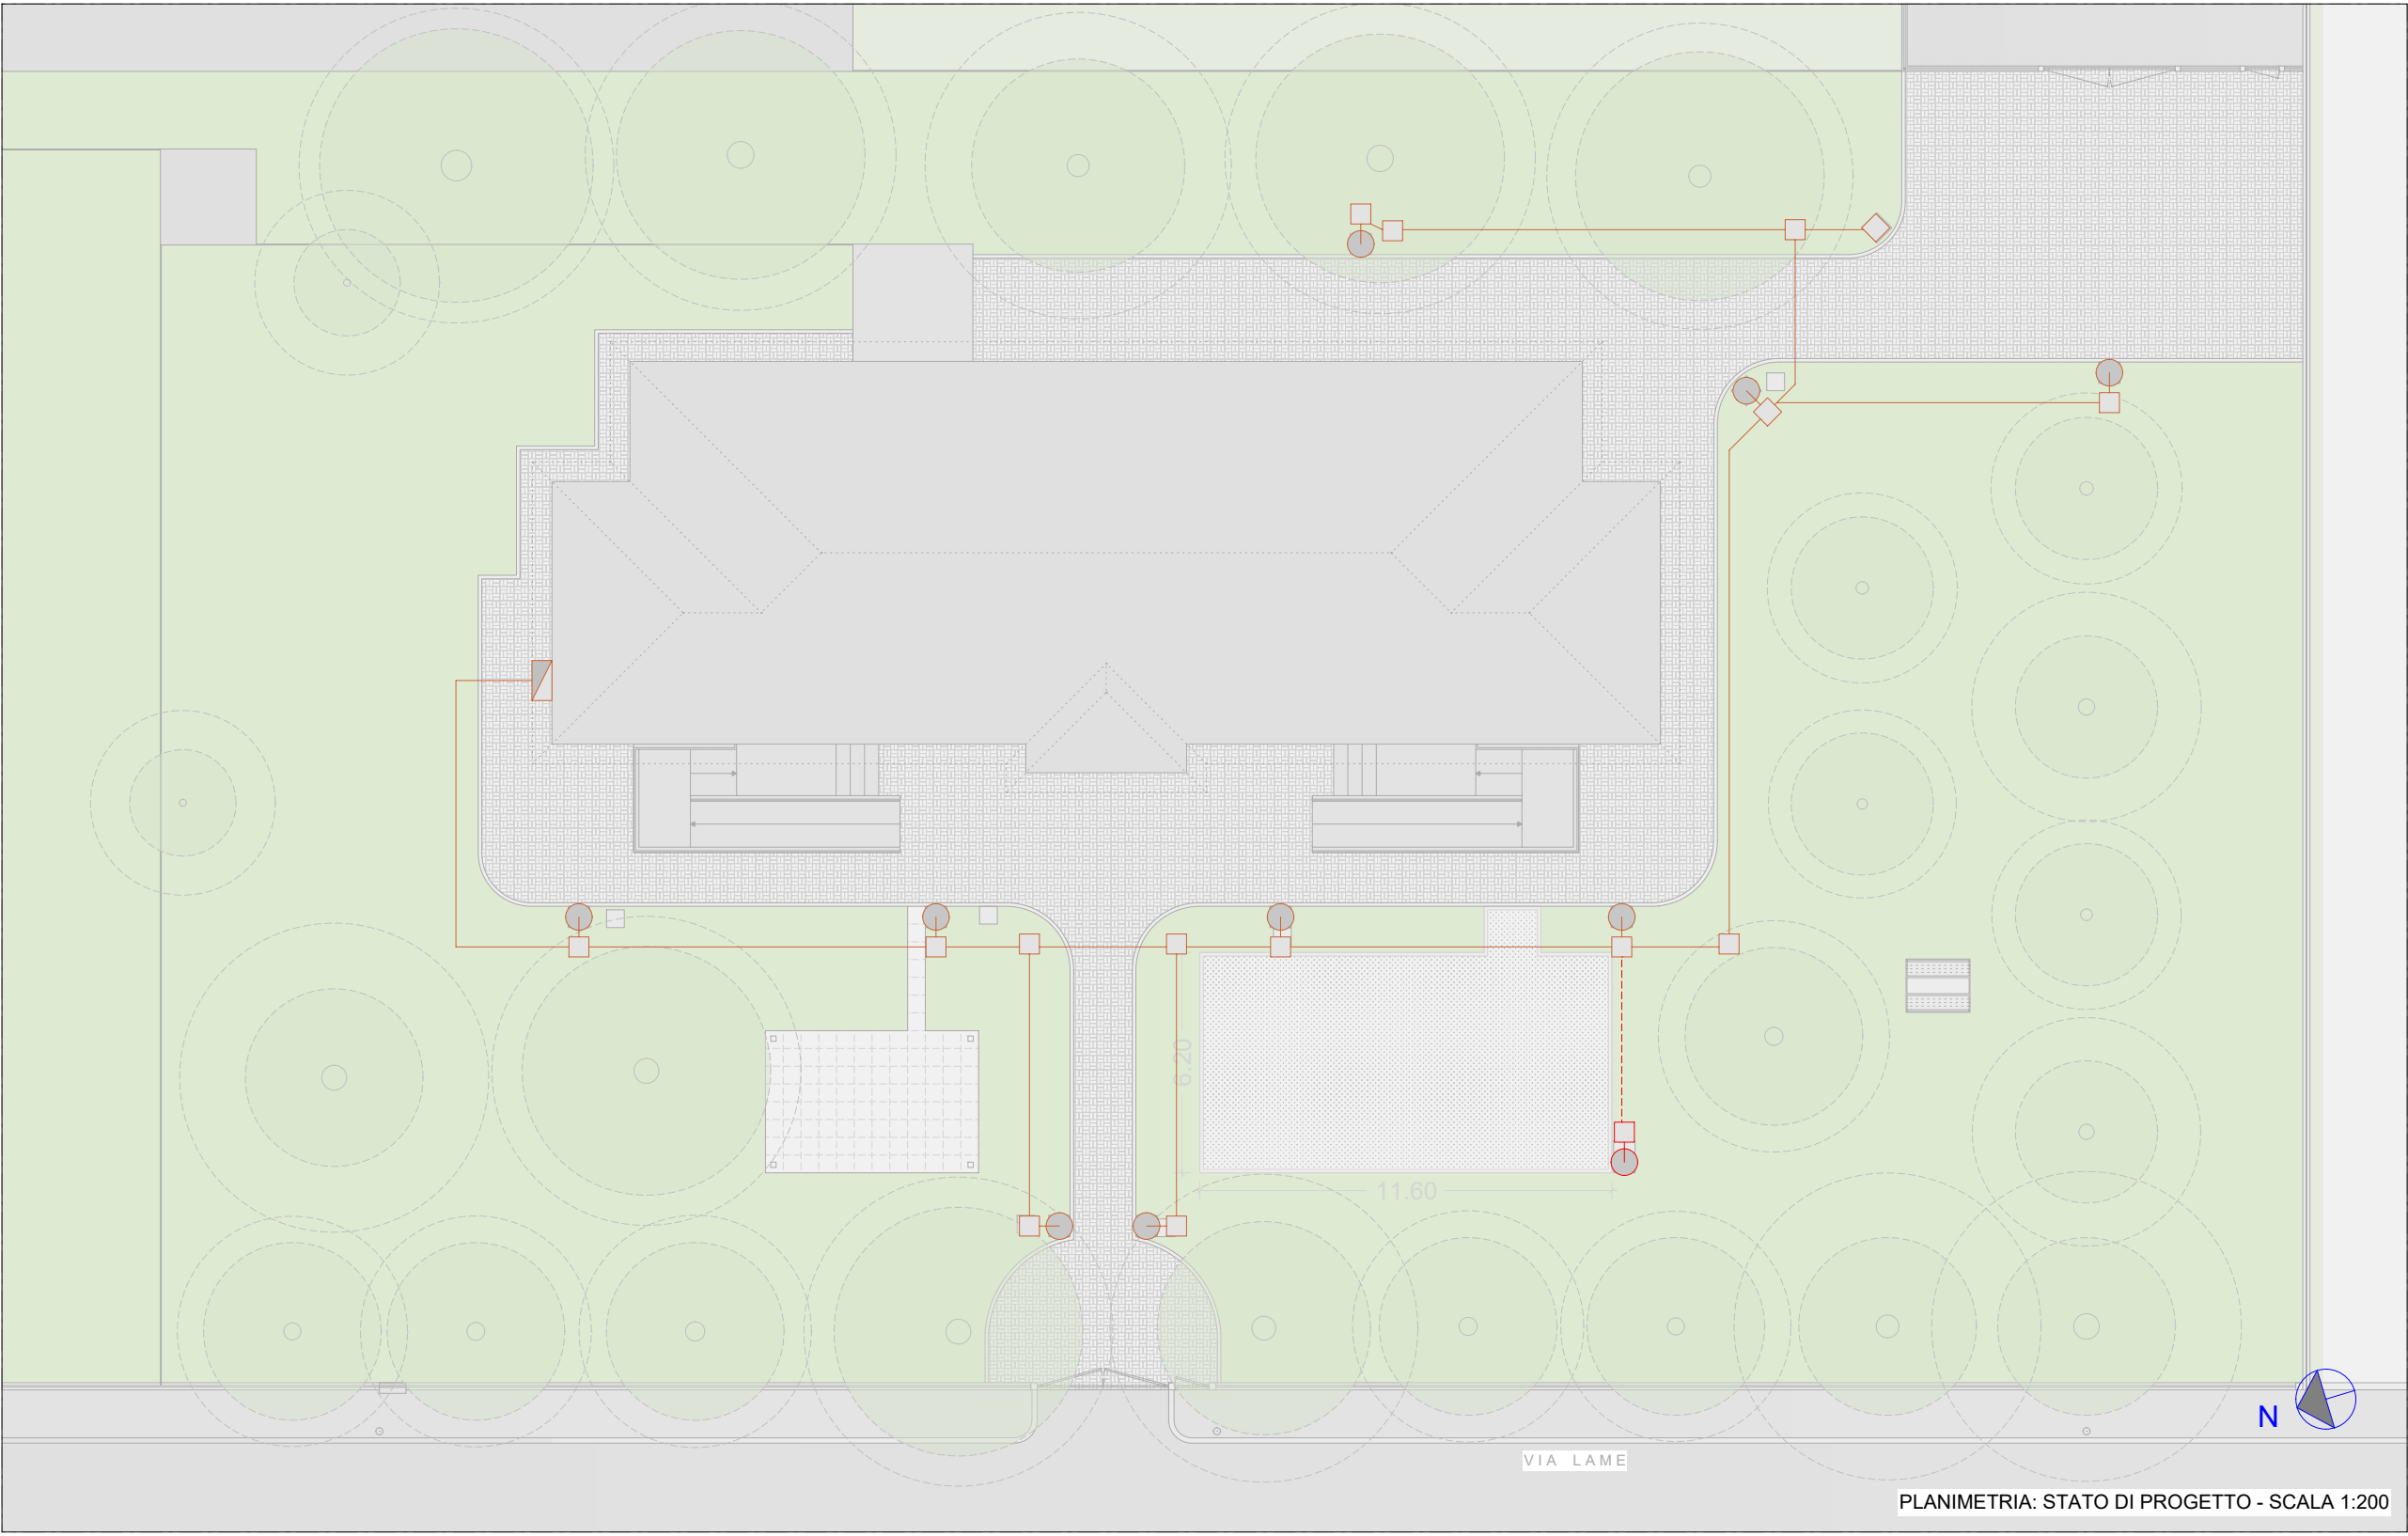


PLANIMETRIA: STATO DI PROGETTO - SCALA 1:200

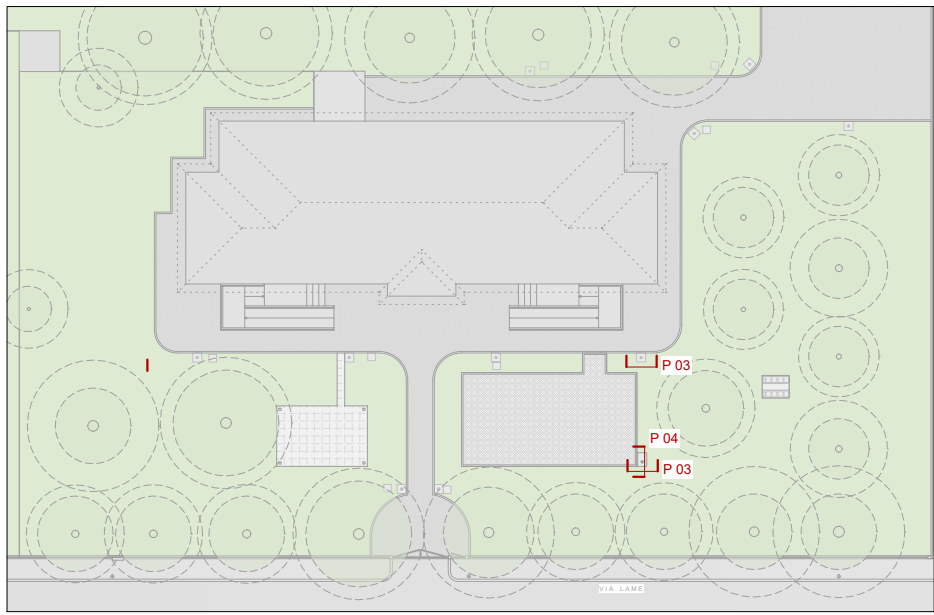

LEGENDA

ILLUMINAZIONE PUBBLICA

- armatura AEC  
mod. ARYA  
armature esistenti
- armatura AEC  
mod. ARYA  
220 x 400 mm  
5 400 36 W
- QUADRO ELETTRICO  
PUBBLICA ILLUMINAZIONE
- RETE PUBBLICA  
ILLUMINAZIONE:  
LINEA ESISTENTE
- RETE PUBBLICA  
ILLUMINAZIONE:  
NUOVO TRATTO

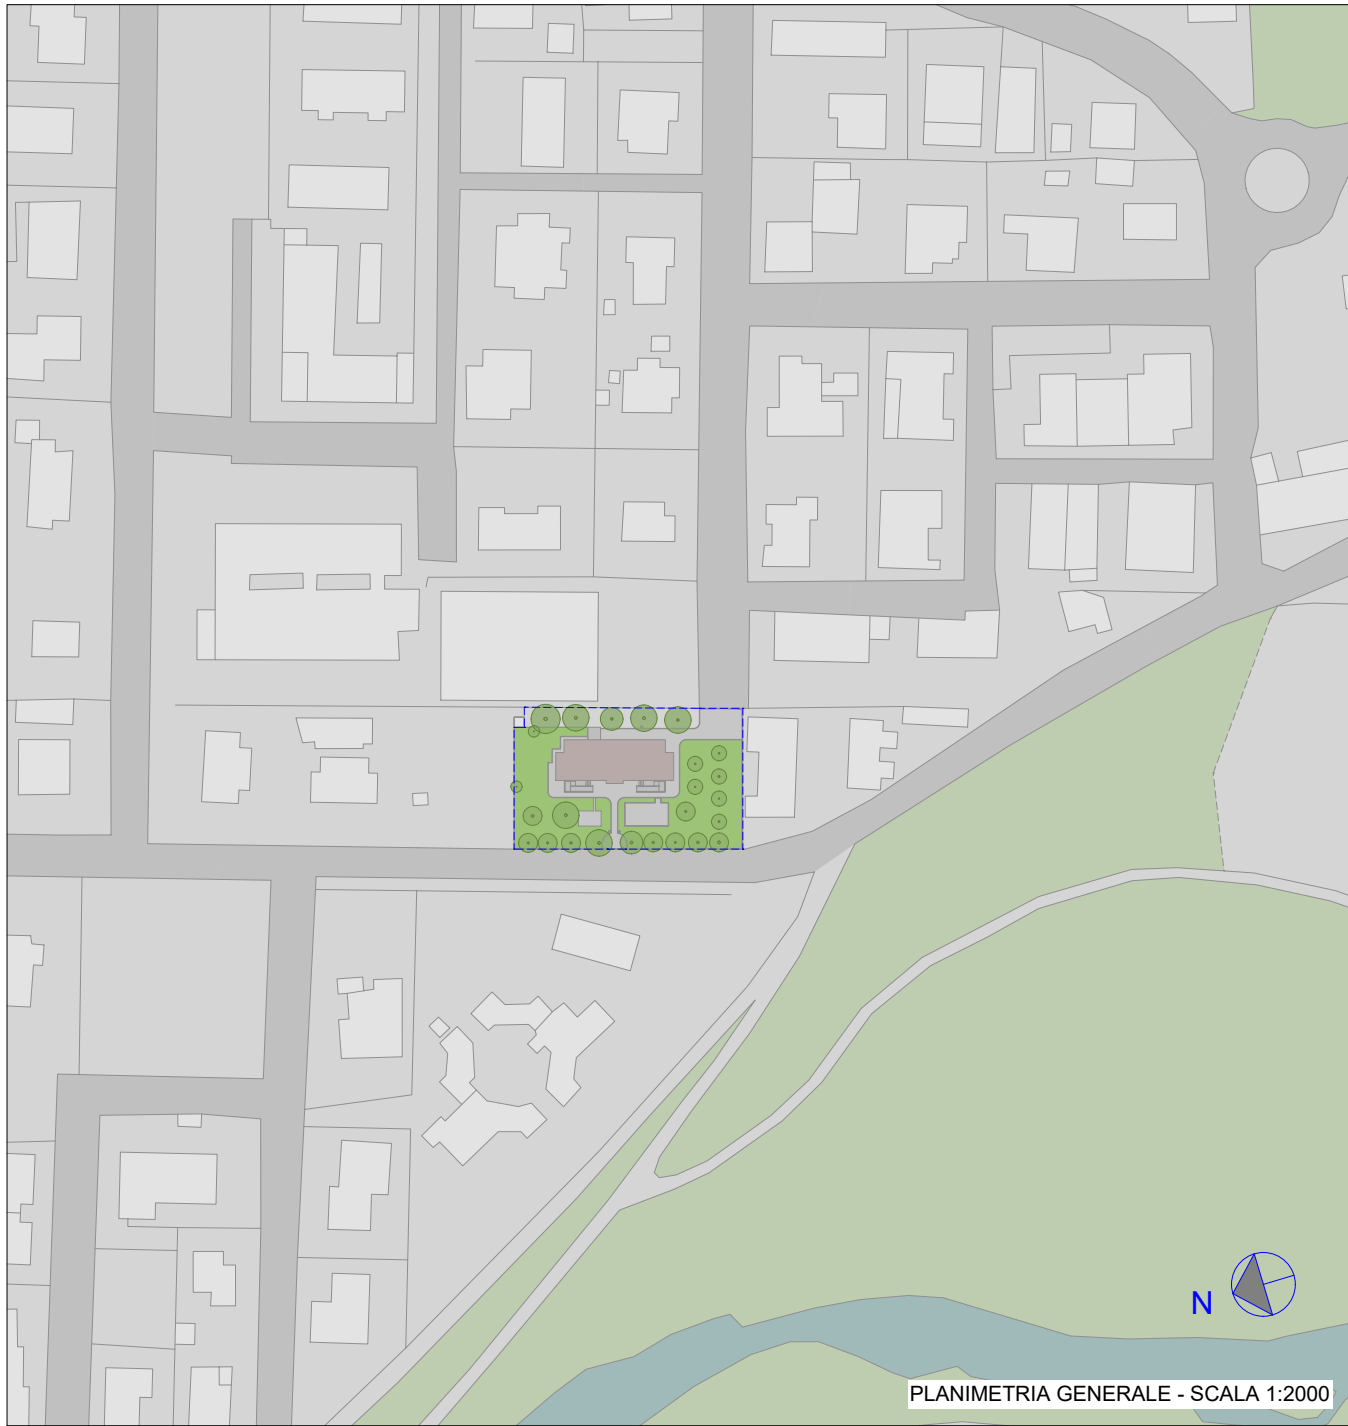

PLANIMETRIA GENERALE - SCALA 1:2000

