Finanziato dall'Unione europea NextGenerationEU

Mims Ministero delle Infrastrutture e della mobilità sostenibili

Italiadomani

**Piano Nazione di Ripresa e Resilienza (PNRR)**
*Missione M5C2 - Inclusione e Coesione sociale*
*Componente C2 - Investimento 2.3*
**Programma Innovativo per la Qualità dell'Abitare (PINQUA)**
*ID 264*

Città Metropolitana di Bologna · Unione Reno Galliera

## Comune di Castel Maggiore
*Via Matteotti 10, Castel Maggiore (BO)*

OGGETTO:

**PROGETTO DEFINITIVO**

**PINQUA ID 264 | PNRR MISSIONE 5 COMPONENTE 2 INVESTIMENTO 2.3**

Intervento denominato "L'Unione fa la Città"
Comune di Castel Maggiore ID 884: nuove forme di residenzialità per utenti deboli.
Un quartiere verde tra la Stazione e il Municipio

**CUP G78I21000290001**

INDIRIZZO:

Immobile sito in via Matteotti n° 12, Castel Maggiore (BO)
comprese le aree esterne tra via Amendola e via Turati a est del Municipio

COMMITTENTE:

Comune di Castel Maggiore
Via Matteotti 10 - 40013 Castel Maggiore (BO)

RUP:

Geom. Lucia Campana
Responsabile del 3° Settore LLPP e Ambiente

TAVOLA:

IMPIANTI ELETTRICI
Illuminazione Piano Seminterrato e Terra


POLO PROGETTI SOC. COOP.
via San Donato, 85
40127 Bologna
tel +39 051 0216964
info@poloprogetti.it


PROGETTISTI

PROGETTO ARCHITETTONICO
Ing. Marco Guidotti - baustudio

PROGETTO STRUTTURALE
Ing. Matteo Grilli - Marchingegno

PROGETTO IMPIANTO MECCANICO
P.I. Davide Guidotti - MEP Studio

PROGETTO IMPIANTO ELETTRICO
P.I. Daniele Franchini

PROGETTO ACUSTICO
Ing. Riccardo Ragni

COORD. PER LA SICUREZZA CSP
Ing. Matteo Grilli

REVISIONI

| REV | DATA | AUTORE | VERIFICA | APPROVATO DA |
|---|---|---|---|---|
| 00 | 13/7/23 | Daniele Franchini | Daniele Franchini | Marco Guidotti |
| COMMENTI: prima emissione | | | | |
| | | | | |
| COMMENTI: | | | | |
| | | | | |
| COMMENTI: | | | | |
FASE DI PROGETTO

Progetto Definitivo

SCALA 1 : 50

ELABORATO N. IE.EG5

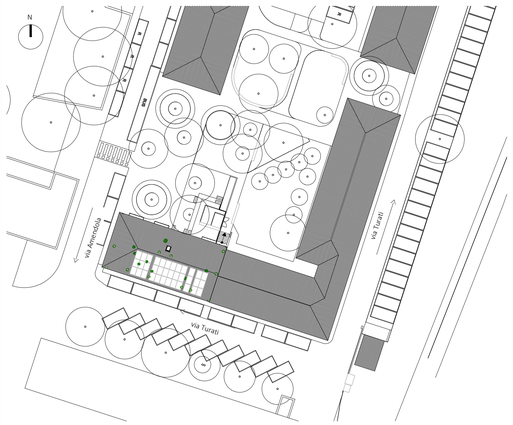


P - Inquadramento
scala 1 : 500
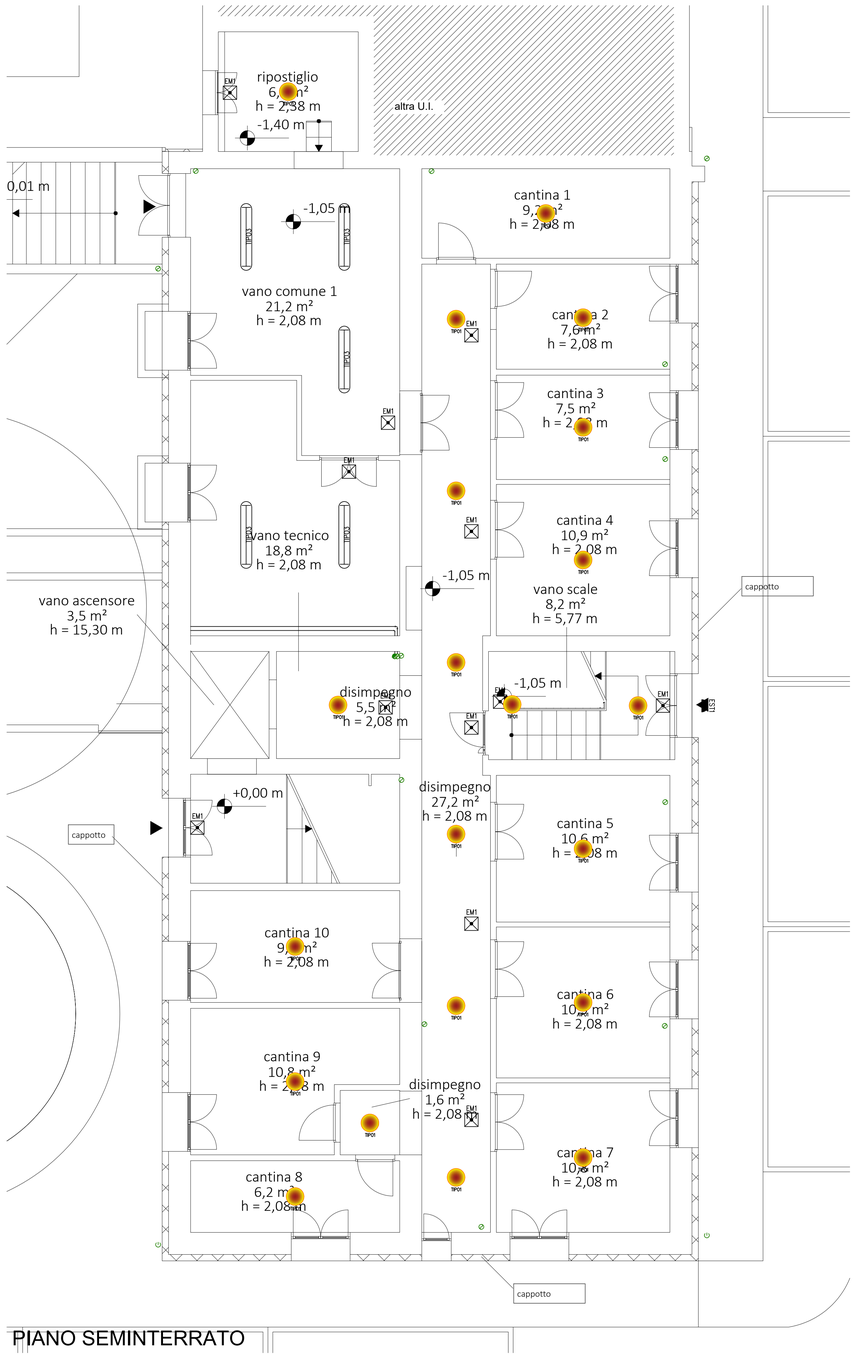
| LEGENDA SIMBOLI | |
|---|---|
| simbolo | descrizione |
| | rivelatore di presenza dali |
| | TIPO2 apparecchio di illuminazione a led a plafone alimentatore dali modello novalux the panel2 4000K o similare |
| | TIPO1 apparecchio di illuminazione a plafone/parete con sorgente led modello novalux Luno #40 3000K o similare |
| | EST1 apparecchio di illuminazione a parete da esterno con sorgente led 3F FILIPPI mod. 3F PETRA OP300 4000K 1660lm IP64 |
| | TIPO3 apparecchio di illuminazione stagno con sorgente led da 2x24w ip65 |
| | EM1 lampada per illuminazione di sicurezza con batteria integrata marca Linergy mod. MIRROR autoalimentata 2h 200lm IP42 o similare |