Node
Total Flooding
0.05
0.15
0.30
0.40
Mltr

Link
Capacity
0.25
0.50
0.75
1.00

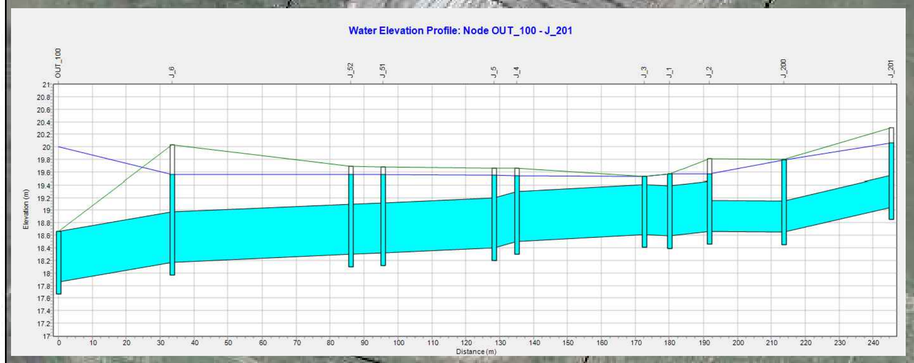

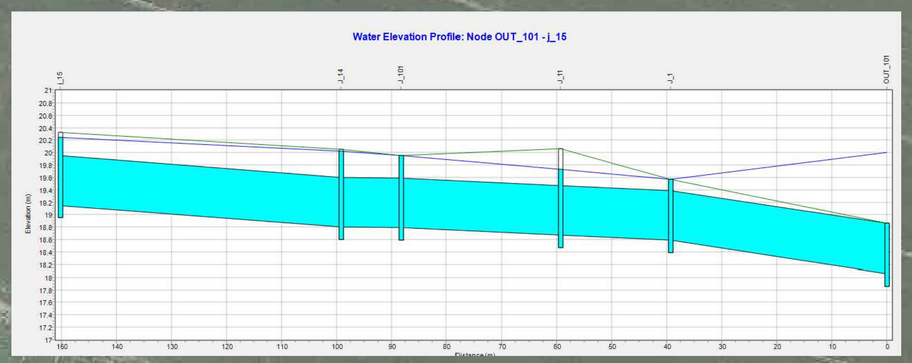

CITTA' DI CASTEL MAGGIORE

(Città metropolitana di Bologna)

SISTEMAZIONE E ADEGUAMENTO DELLE RETI FOGNARIE ESISTENTI IN LOCALITA' CASTELLO

PROGETTO FATTIBILITÀ TECNICO ECONOMICA

Committente:
COMUNE DI CASTEL MAGGIORE
Indirizzo: Via Matteotti 10 e Piazza Amendola 1 - Castel Maggiore (BO))
CF e P.Iva: 00819880378 PI 00524081205

PROGETTISTA
Dott. Ing. CARLO BAIETTI
Via G.Pilati 13
40068 S. Lazzaro di Savena (Bo)

ORDINE INGEGNERI PROV. BOLOGNA
INGEGNERE
CARLO BAIETTI
LAUREA SPECIALISTICA
Sezione: A
N° 4754 / A

Redatto :	Controllato :	Approvato :	Revisione :
Ing. R. Montefusco	Ing. C. Baietti	Ing. C. Baietti	01

Data emissione:
aprile 2024

PLANIMETRIA MODELLO SWMM: SDP RIEMPIMENTI TUBAZIONI E QUOTE FUORIUSCITA ACQUA DAI POZZETTI CON PIOGGIA TR= 50 ANNI E LIVELLI NEL NAVILE CON TR= 50 ANNI

Elaborato :
020

Scala
1:1000

L305

Divieto di riproduzione e/o cessione a terzi senza preventiva ed esplicita autorizzazione