



PARTICOLARE SCARICO NEL TORRENTE NAVILE


SEZIONE -LONGITUDINALE - MANUFATTO DI SCARICO DI PROGETTO 1:50

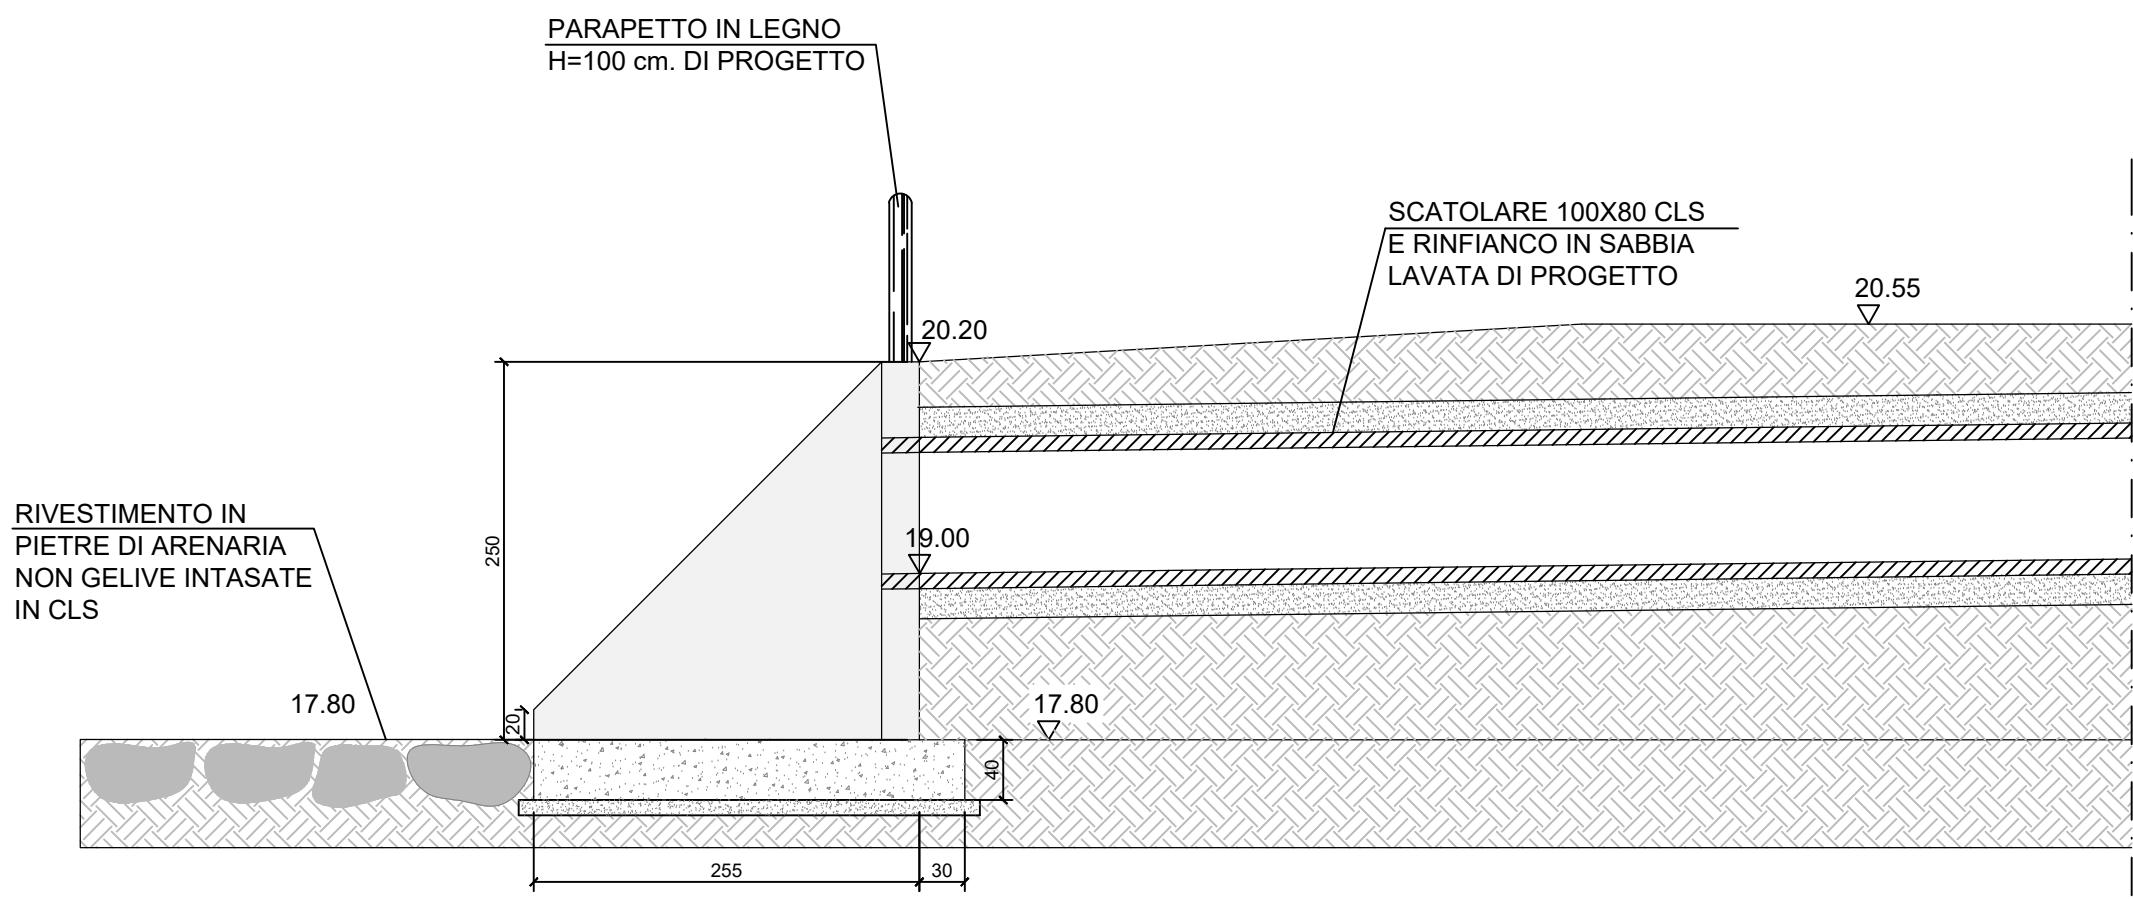


SEZIONE -TRASVERSALE -MANUFATTO DI SCARICO DI PROGETTO 1:50

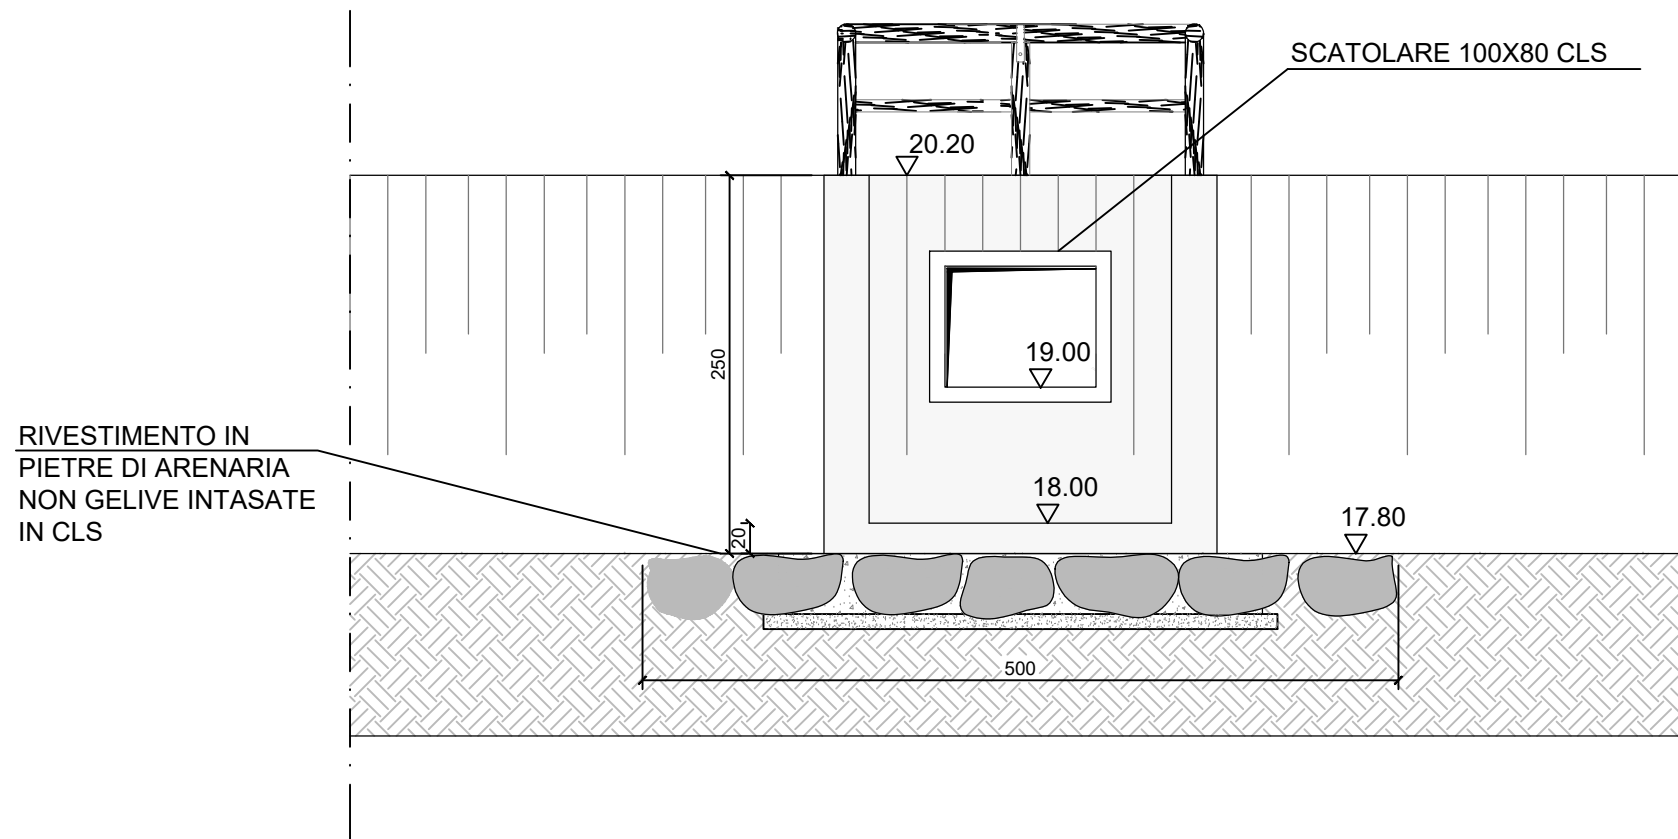

SEZIONE B-B 1:50

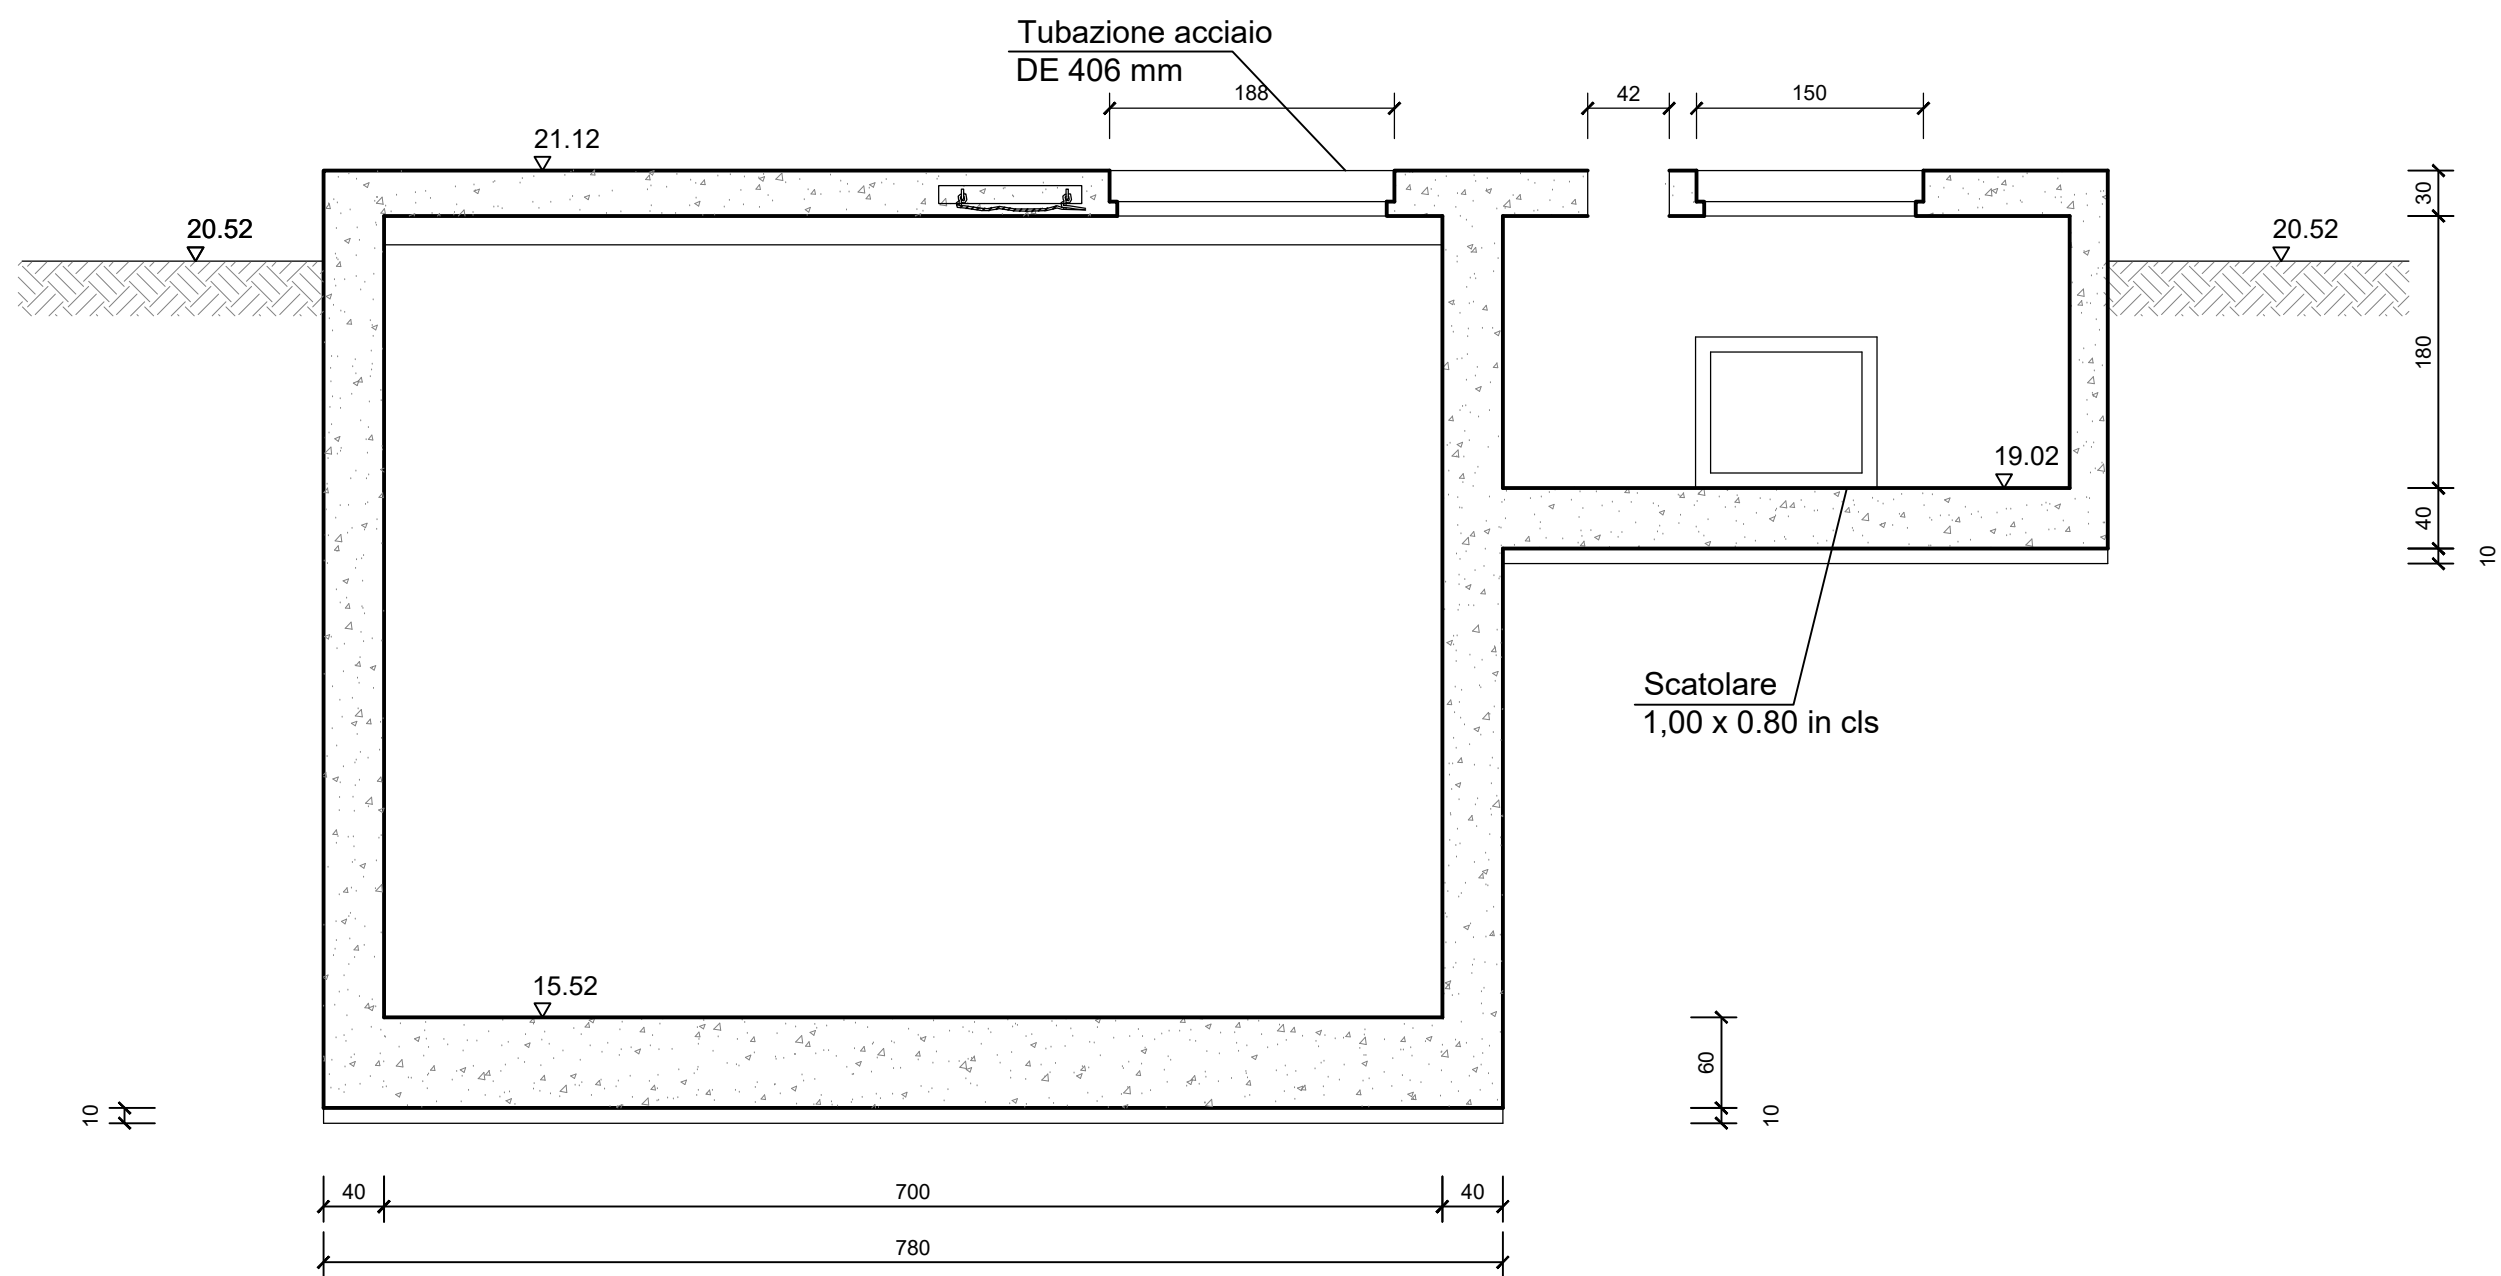

SEZIONE A-A 1:50

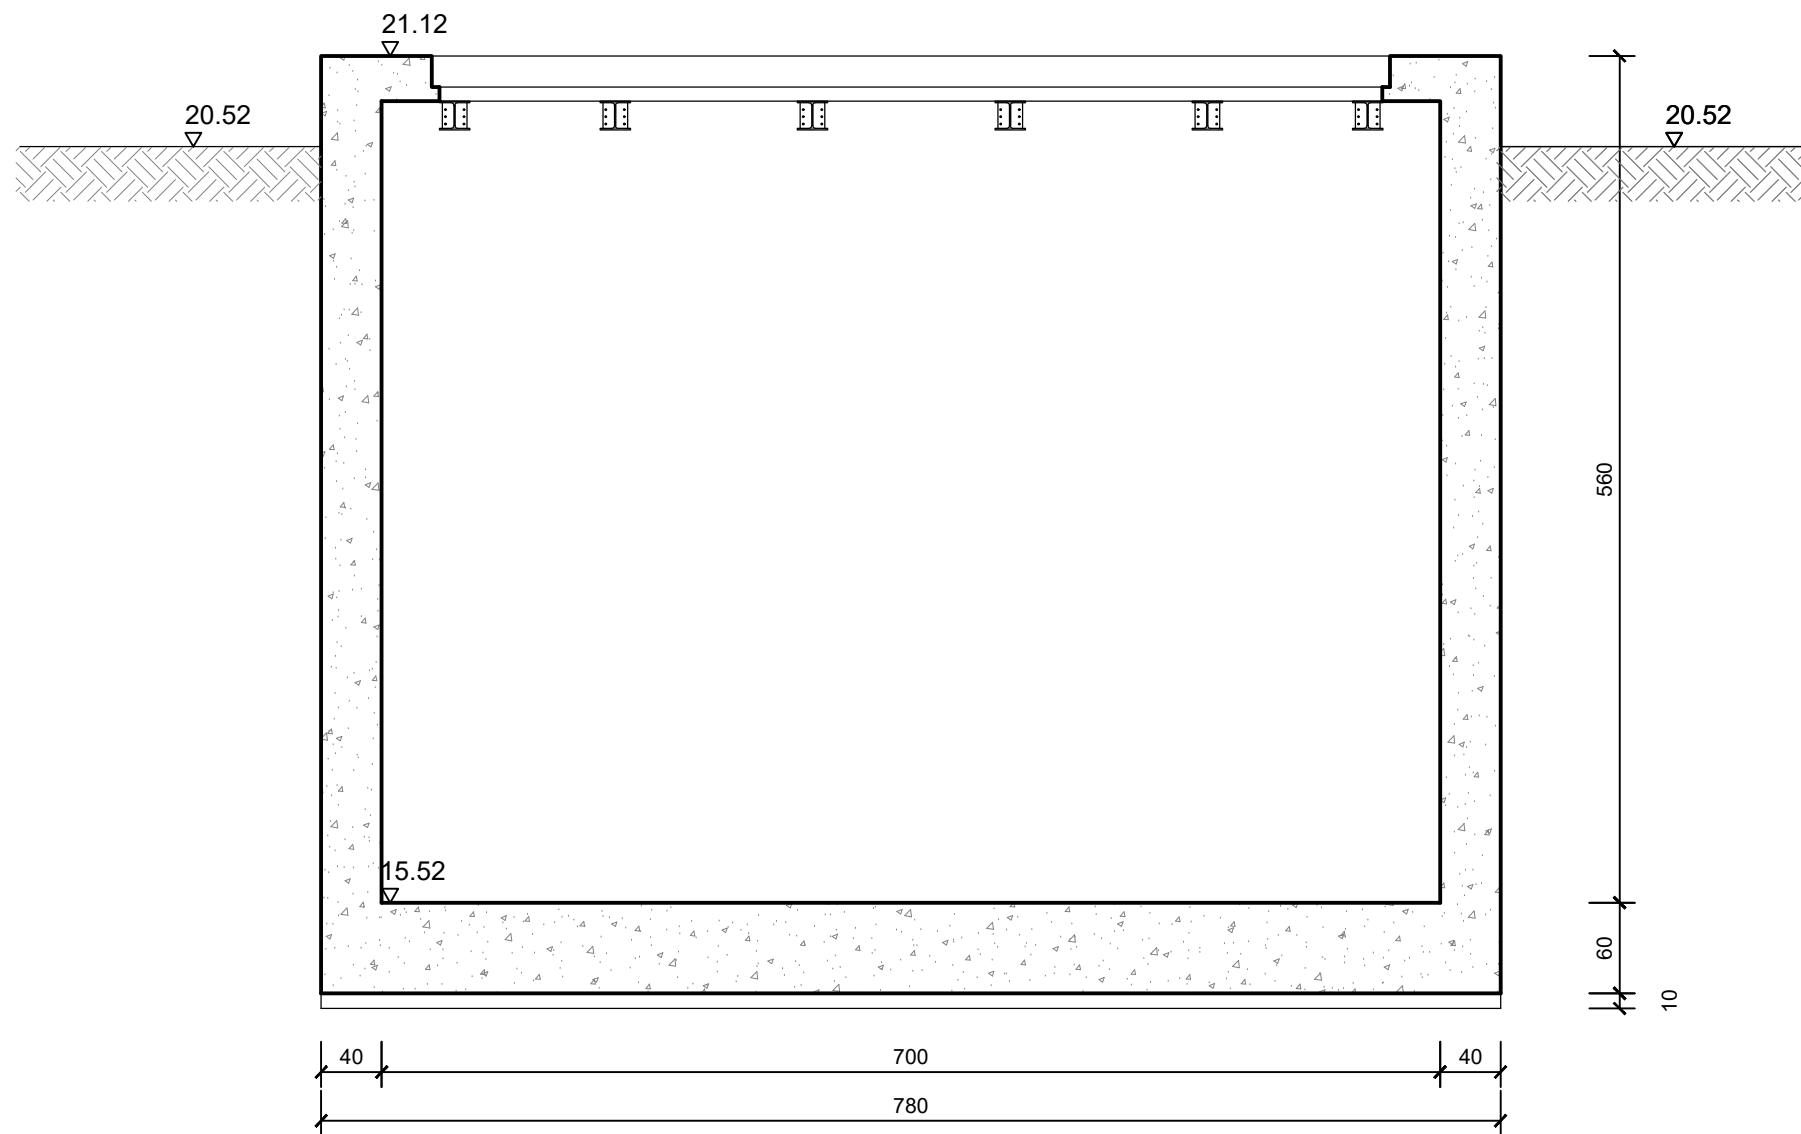

CITTA' DI CASTEL MAGGIORE  
(Città metropolitana di Bologna)



SISTEMAZIONE E ADEGUAMENTO DELLE RETI  
FOGNARIE ESISTENTI IN LOCALITA' CASTELLO

Committente:  
COMUNE DI CASTEL MAGGIORE  
Indirizzo: Via Matteotti 10 e Piazza Amendola 1 - Castel Maggiore (BO))  
CF e P.Iva: 00819880378 PI 00524081205

PROGETTISTA  
Dott. Ing. CARLO BAIETTI  
Via G. Pilati 13  
40068 S. Lazzaro di Savena (Bo)



Redatto : Ing. R. Montefusco	Controllato : Ing. C. Baietti	Approvato : Ing. C. Baietti	Revisione : 01	Data emissione: aprile 2024
---------------------------------	----------------------------------	--------------------------------	-------------------	--------------------------------

IMPIANTO DI SOLLEVAMENTO E NUOVO SCARICO NEL  
NAVILE: PIANTE E SEZIONI CIVILI

PROGETTO FATTIBILITÀ TECNICO ECONOMICA

Elaborato :  
023

Scala  
1:500

L305