




SEZIONE A-A 1:50

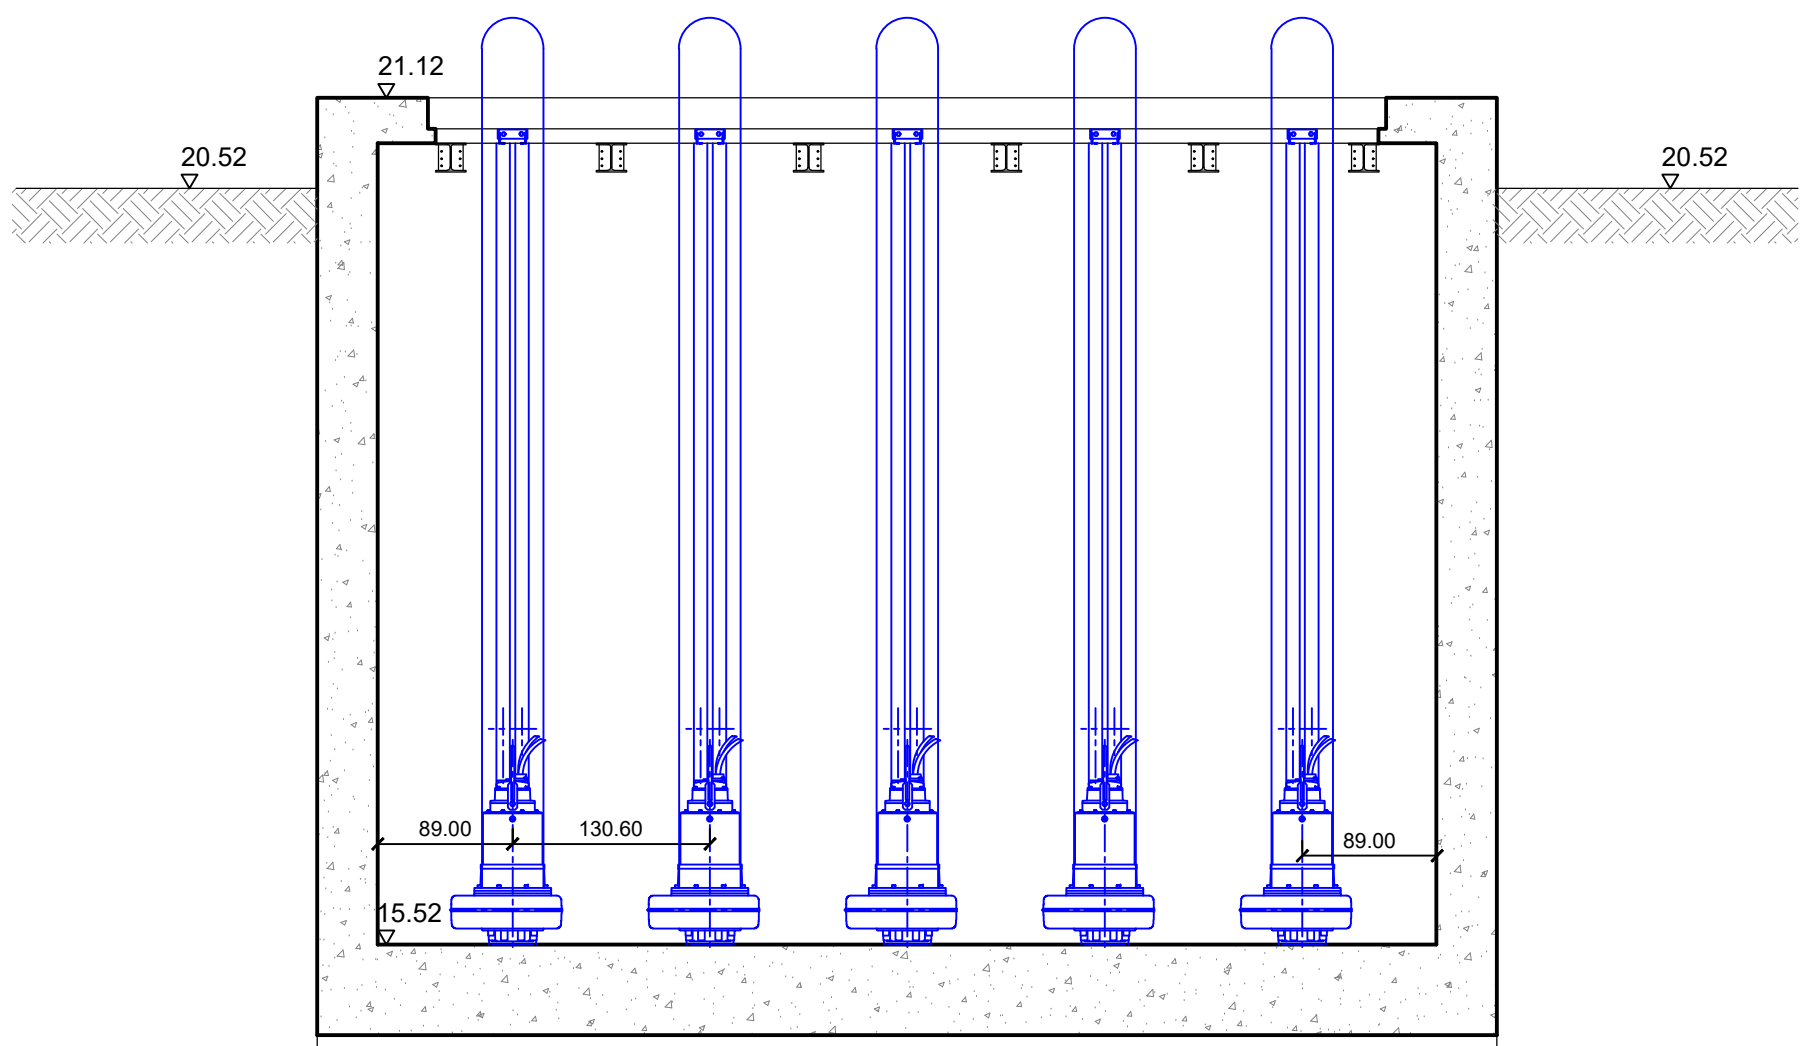

PIANTA 1:50

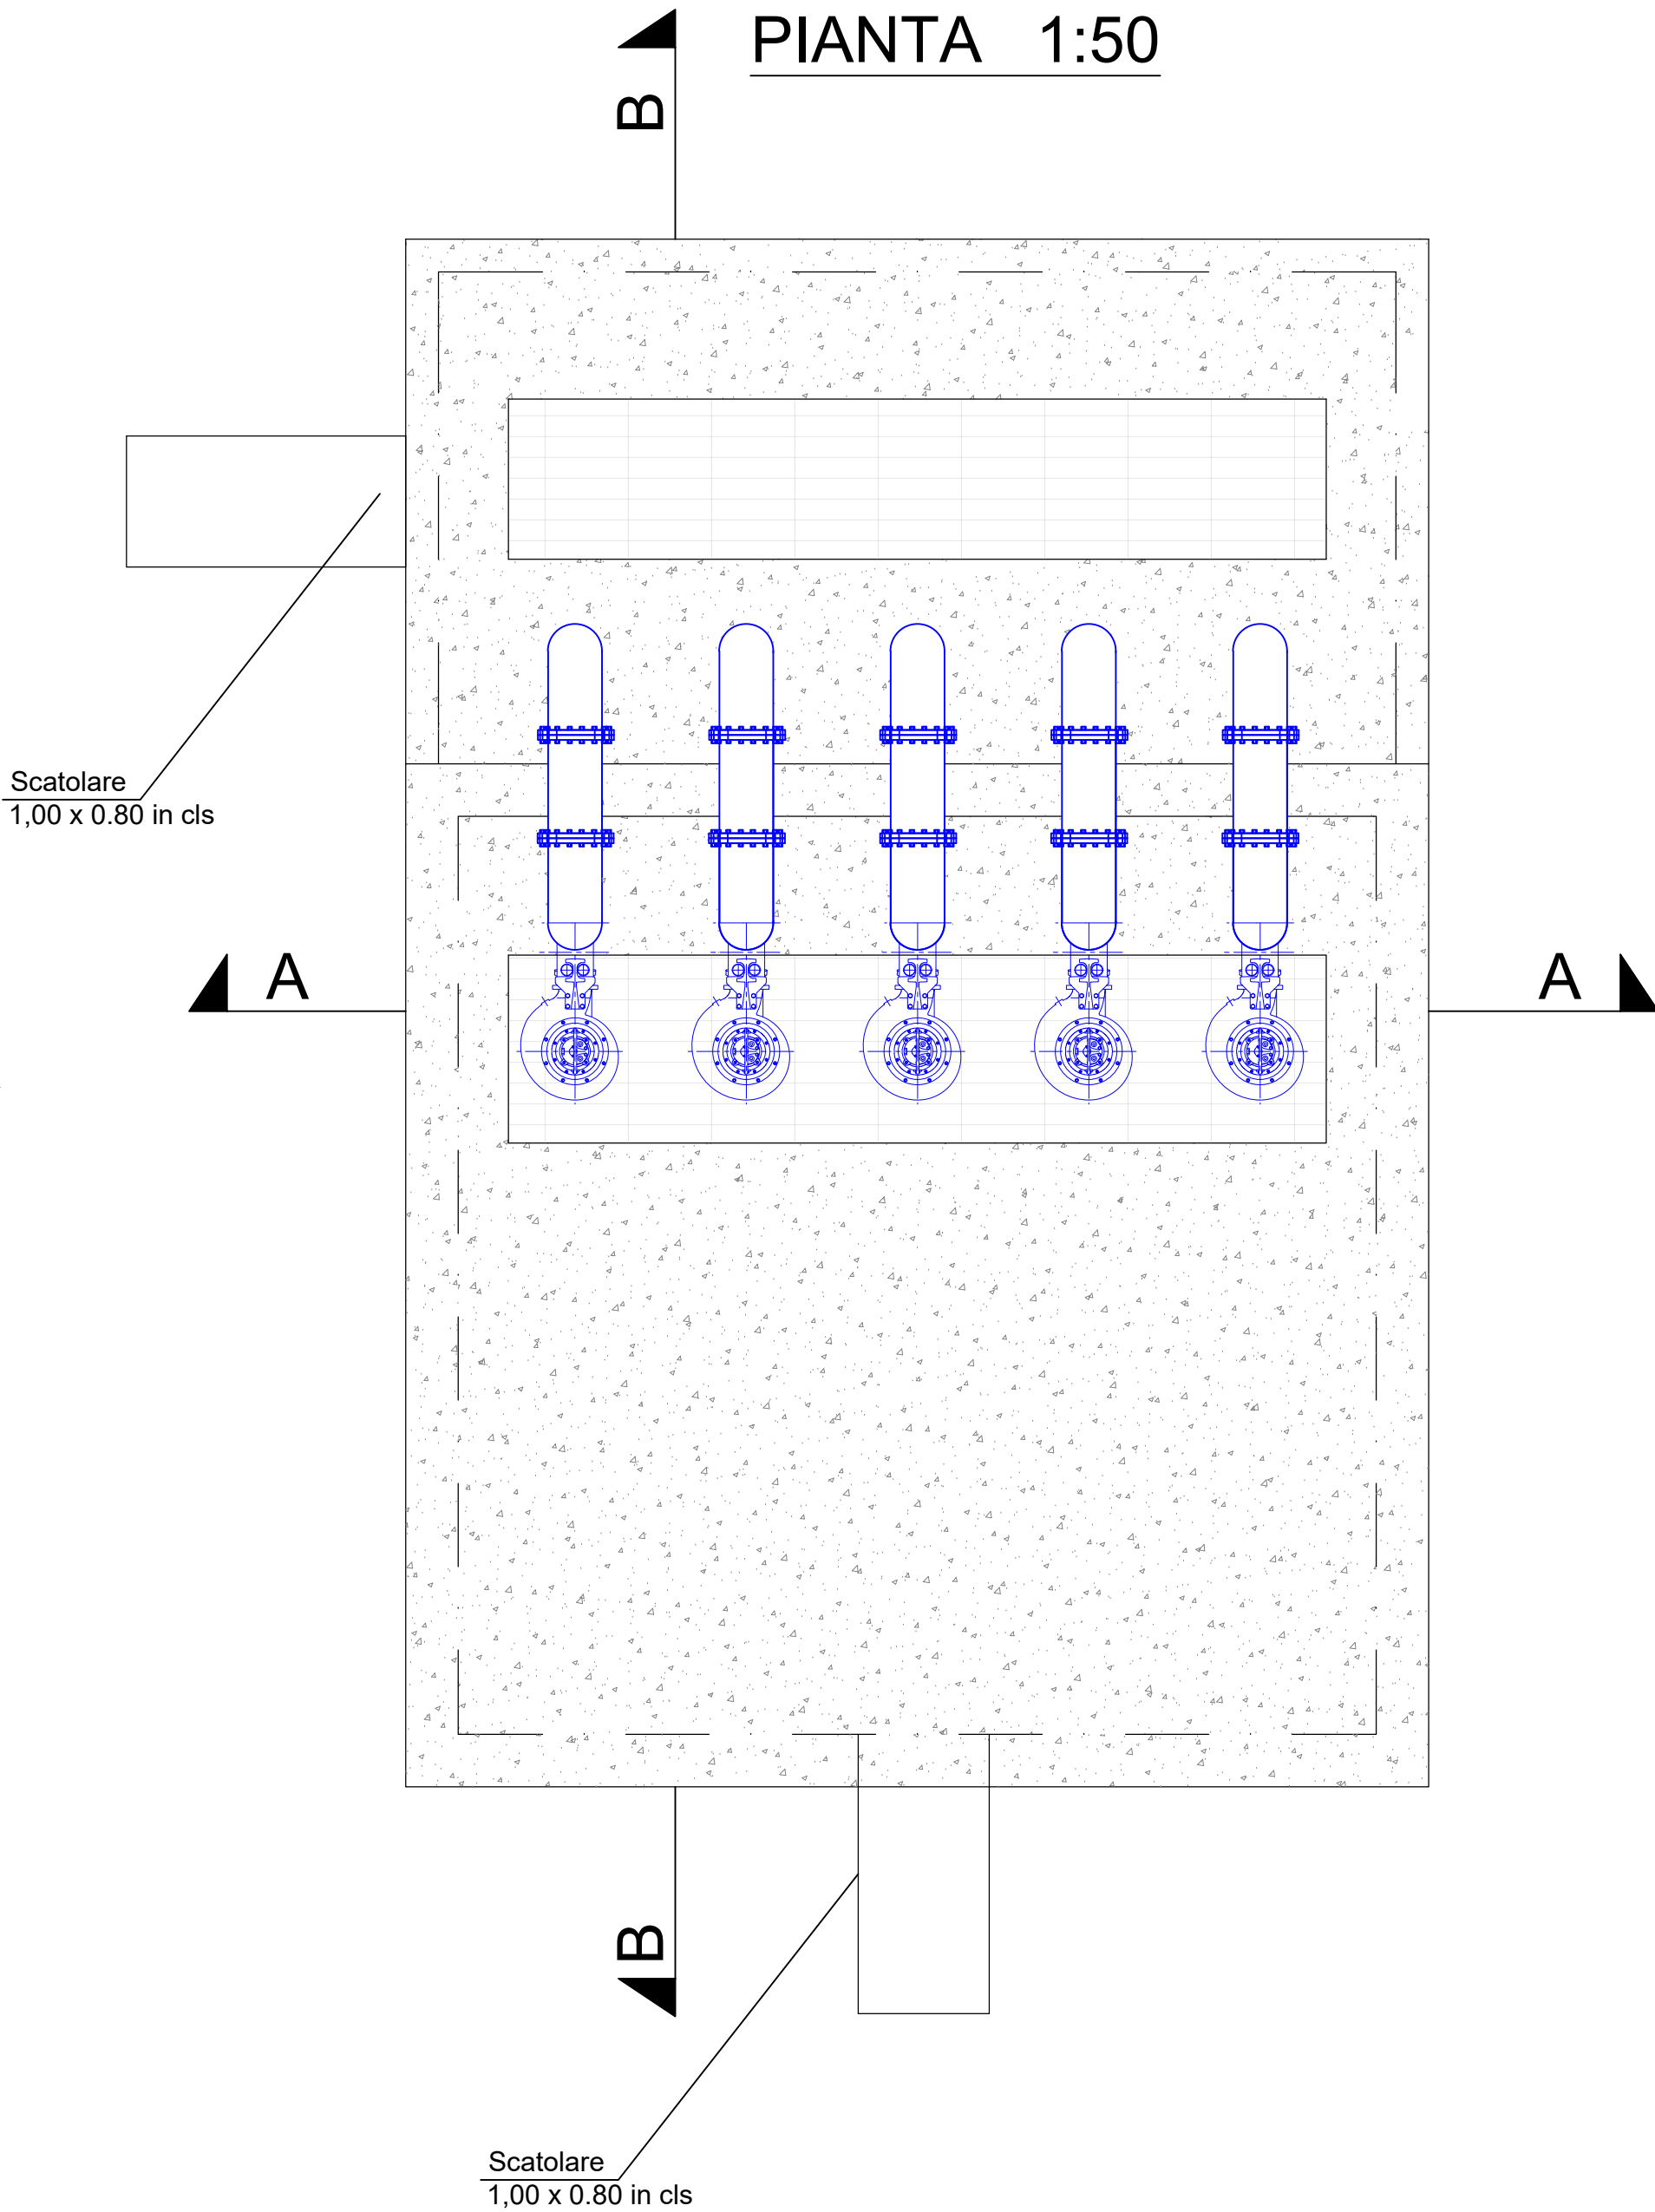

SEZIONE B-B 1:50

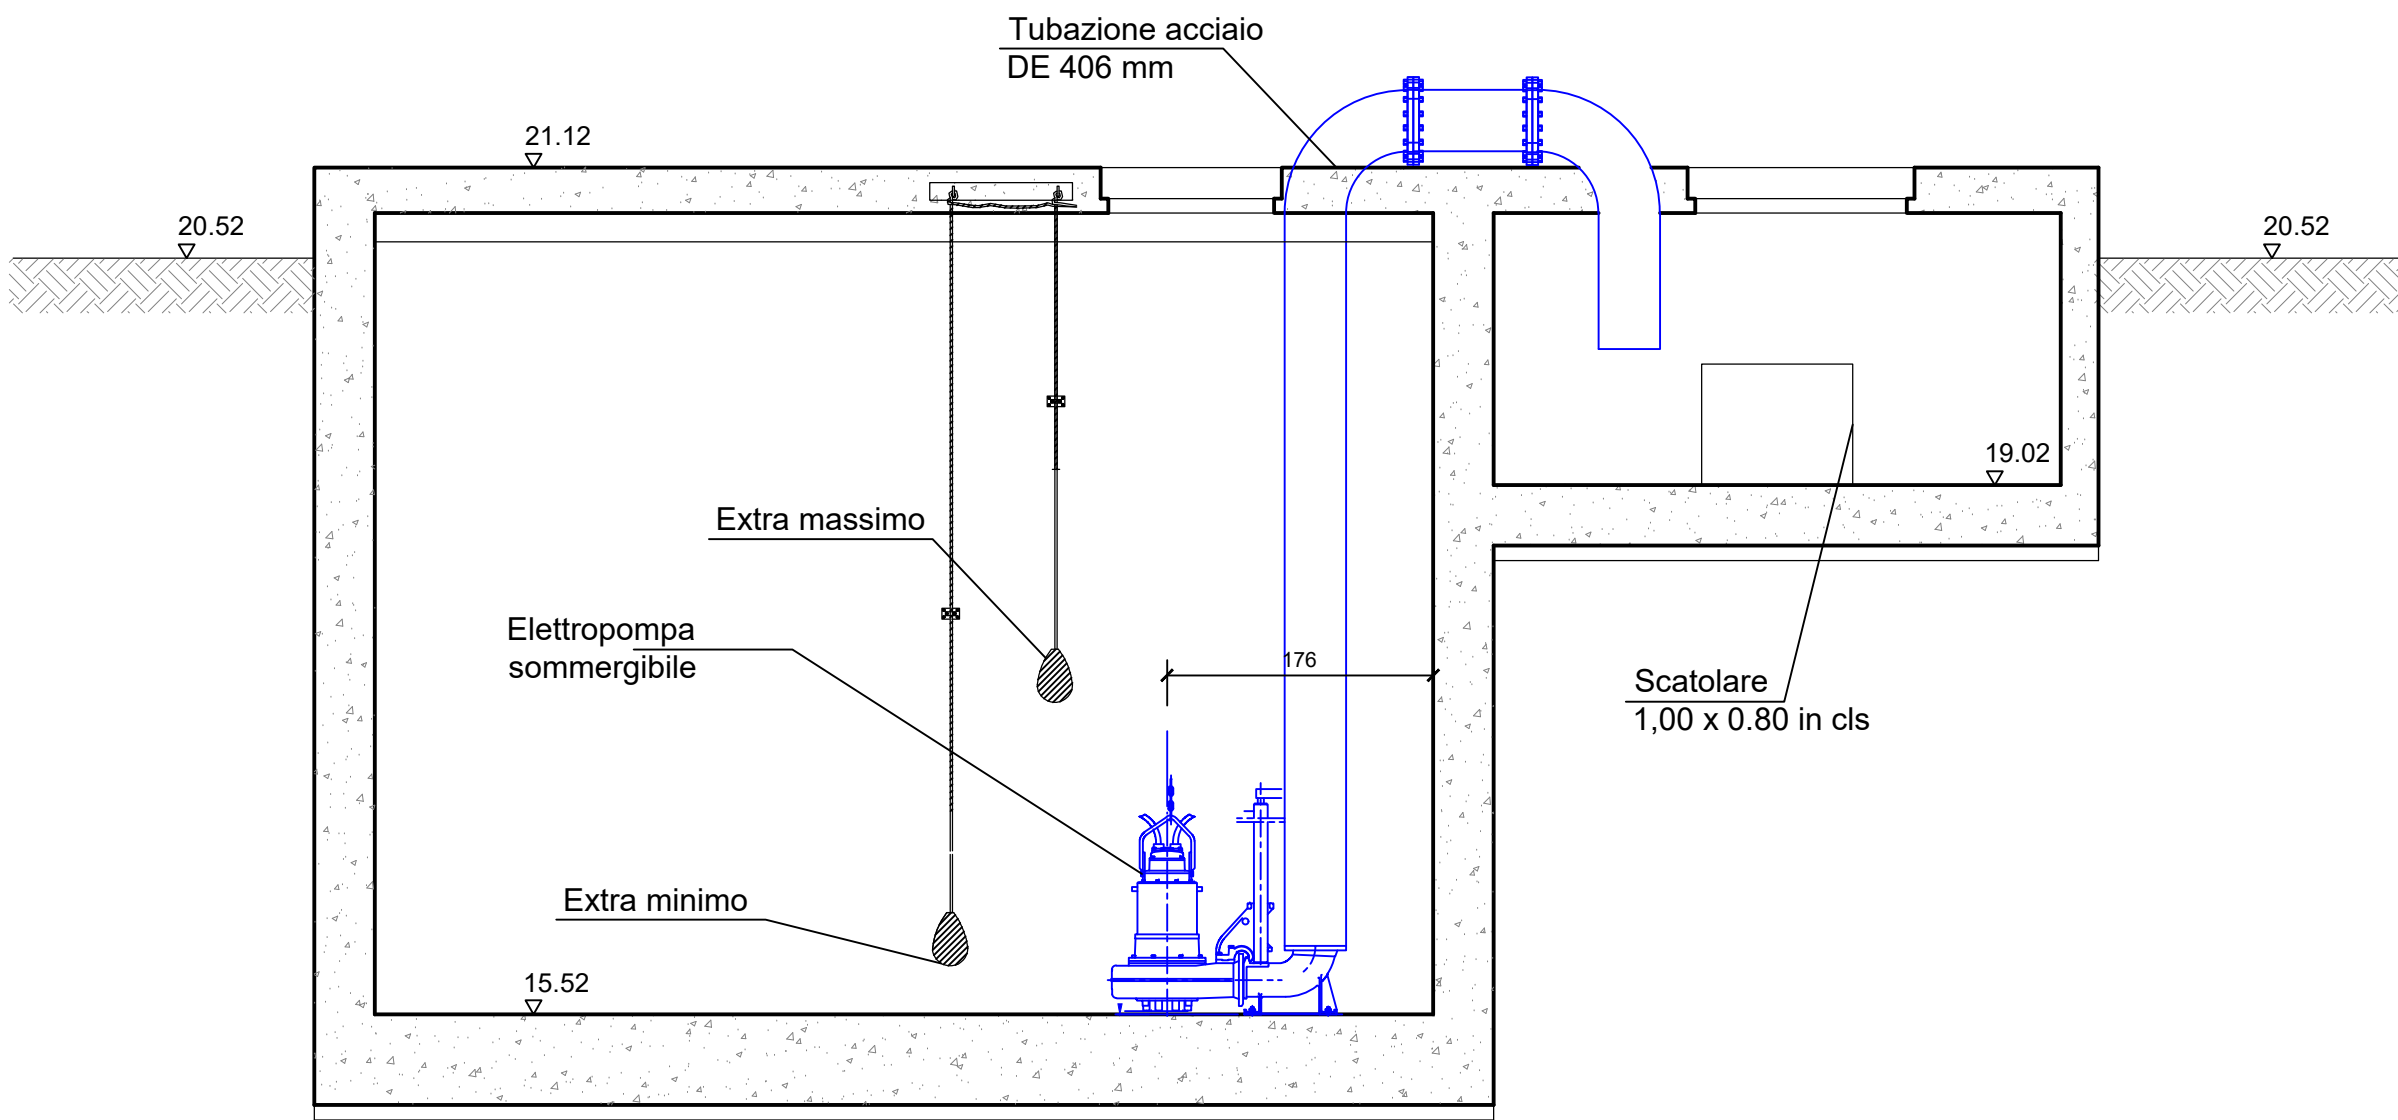


CITTA' DI CASTEL MAGGIORE  
(Città metropolitana di Bologna)



SISTEMAZIONE E ADEGUAMENTO DELLE RETI  
FOGNARIE ESISTENTI IN LOCALITA' CASTELLO

Committente:  
COMUNE DI CASTEL MAGGIORE  
Indirizzo: Via Matteotti 10 e Piazza Amendola 1 - Castel Maggiore (BO)  
CF e P.Iva: 00819880378 PI 00524081205

PROGETTISTA  
Dott. Ing. CARLO BAIETTI  
Via G. Pilati 13  
40068 S. Lazzaro di Savena (Bo)

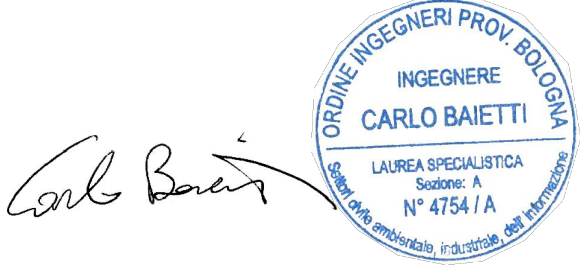

Redatto : Ing. R. Montefusco	Controllato : Ing. C. Baietti	Approvato : Ing. C. Baietti	Revisione : 01	Data emissione: aprile 2024
---------------------------------	----------------------------------	--------------------------------	-------------------	--------------------------------

IMPIANTO DI SOLLEVAMENTO: PIANTE E SEZIONI OPERE  
ELETTROMECCANICHE

PROGETTO FATTIBILITÀ TECNICO ECONOMICA

Elaborato :  
024

Scala  
1:500

L305