



CITTA' DI CASTELMAGGIORE

PROGETTO DI FATTIBILITÀ TECNICA-ECONOMICA

Realizzazione Impianto Fotovoltaico della potenza di 40 kWp posto su tetto piano
della Scuola dell'infanzia Mezzetti in Via della Costituzione, 54 – Castelmaggiore (BO)

COMMITTENTE
COMUNE DI CASTELMAGGIORE (BO)
CIG: 9847015DD4

Coordinamento attività e progettazione
AESS Agenzia per l'Energia e lo Sviluppo Sostenibile
ing. Piergabriele Andreoli
ing. Marco Costa
ing. Giulia Prampolini


Documento firmato digitalmente ai sensi del Testo Unico DPR
445/2000 e del Dlgs82/2005

**Progettazione impiantistica/relazioni
tecniche/elaborati grafici ed economici**
Restart Innovation SRL
Ing. Francesco Specca



LAYOUT IMPIANTO

Argomento	Elaborato 06-LI	Data: Aprile 2024	Scala:
		aggiornamenti	

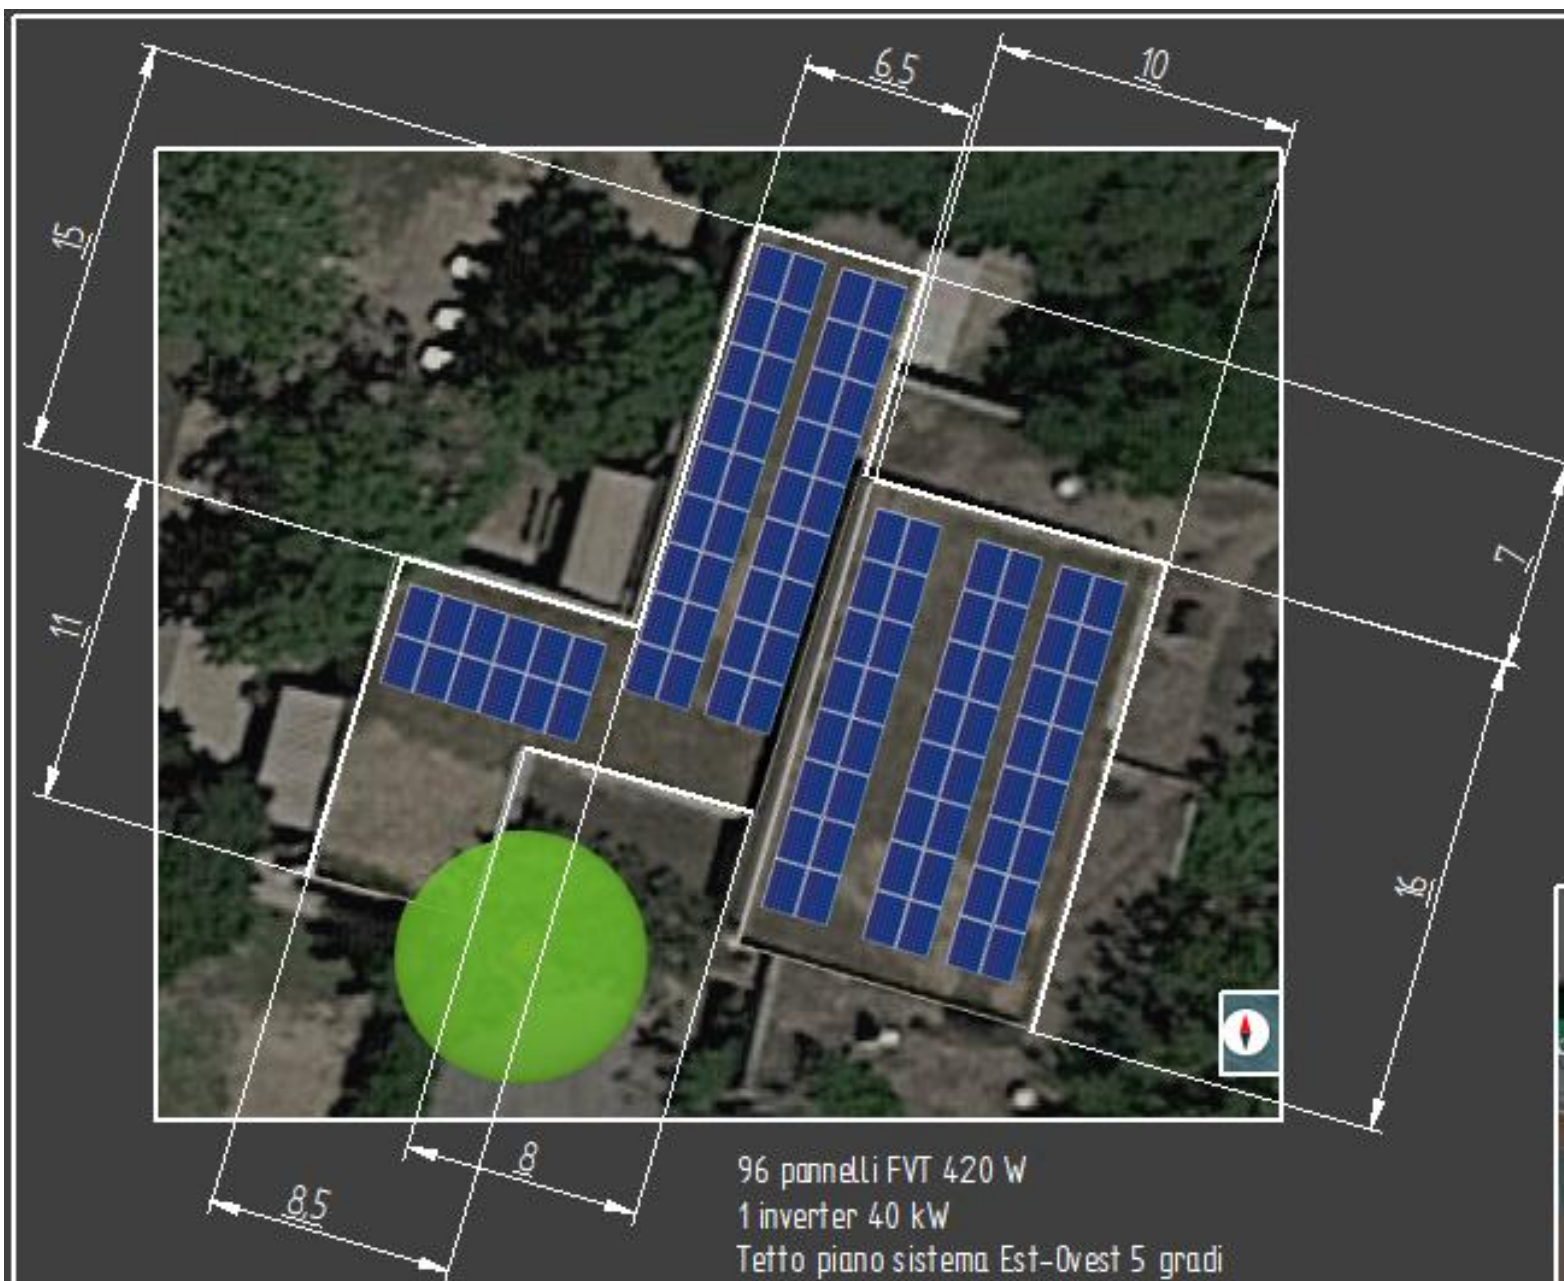


REVISION HISTORY			
REV	DESCRIPTION	DATE	APPROVED

**PROGETTO DI
FATTIBILITA' TECNICO
ECONOMICA IMPIANTO
FOTOVOLTAICO 40 KW SU
SCUOLA INFANZIA VIA DELLA
COSTITUZIONE 54,
CASTELMAGGIORE (BO)**

Restart Innovation SRLS
Ing. Spica Francesco



ESEMPIO INSTALLAZIONE SISTEMA EST-OVEST SU TETTO PIANO

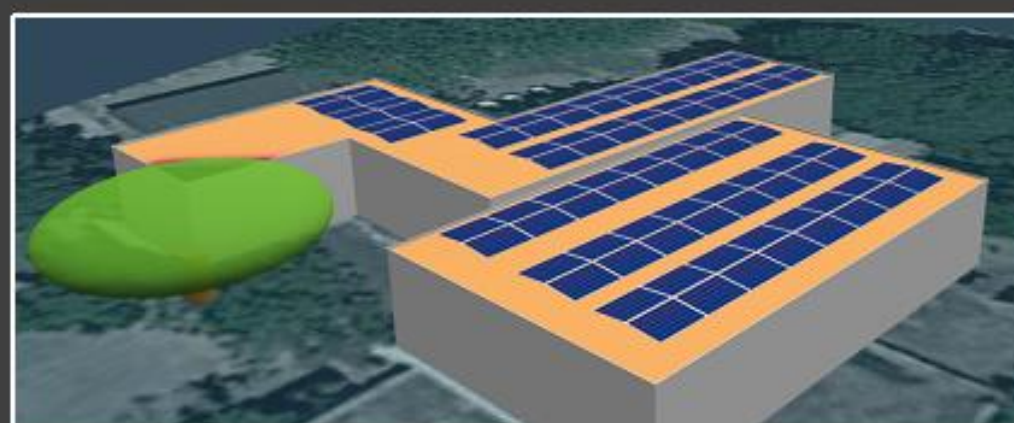

	NAME	DATE		
DRAWN	Ing. Francesco Spica	16/05/2024		
CHECKED			TITLE	
ENG. APPR.			ELABORATO GRAFICO LAYOUT AREA E IMPIANTO FOTOVOLTAICO	
MGR. APPR.				
UNLESS OTHERWISE SPECIFIED DIMENSIONS ARE IN MILLIMETERS ANGLES °XX' 2 PL. #XXX 3 PL. #XXXX			SIZE A3	DWG NO.
			REV	
			PV SCUOLA VIA COSTITUZIONE 54- CASTELMAGGIORE (BO)	
			SCALE	WEIGHT: 1 of 1