




Vista A-A
scala 1:10

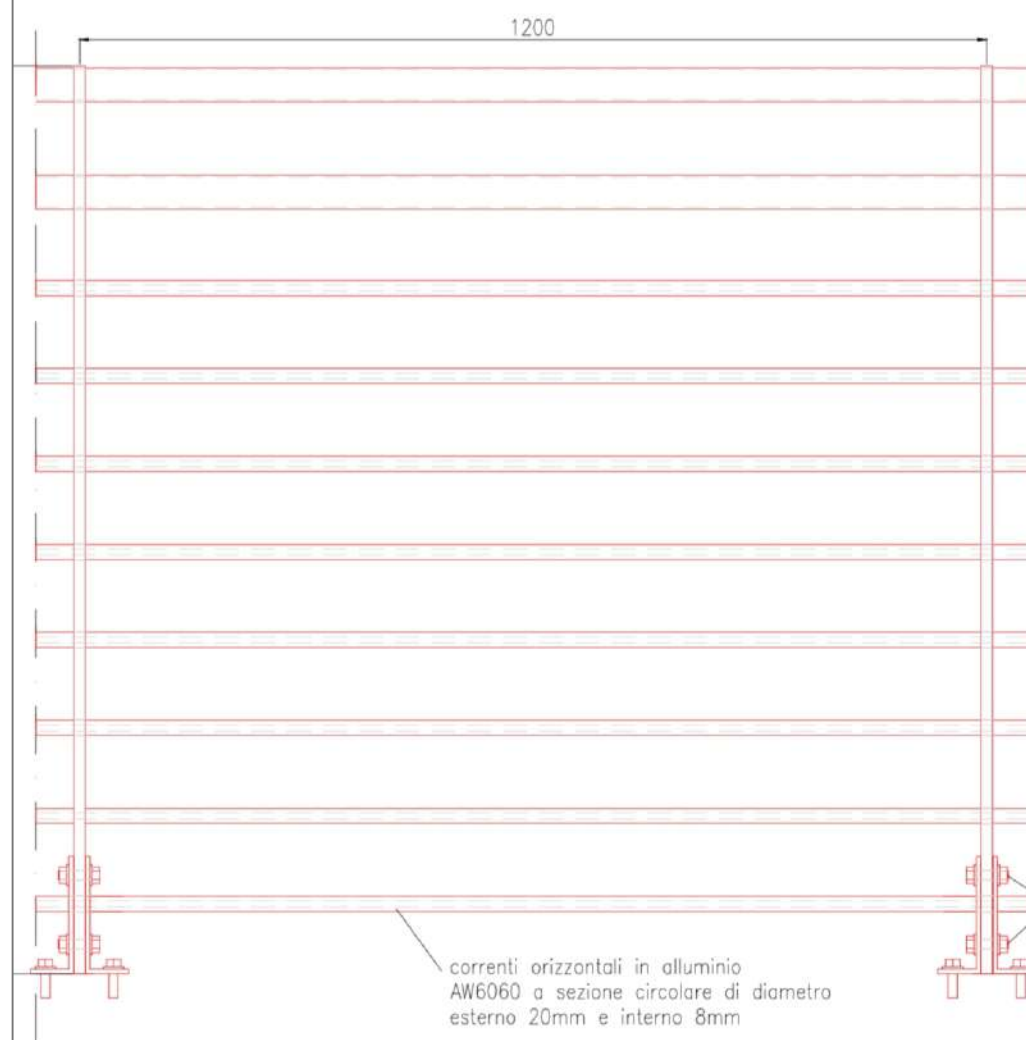


Vista B-B
scala 1:10

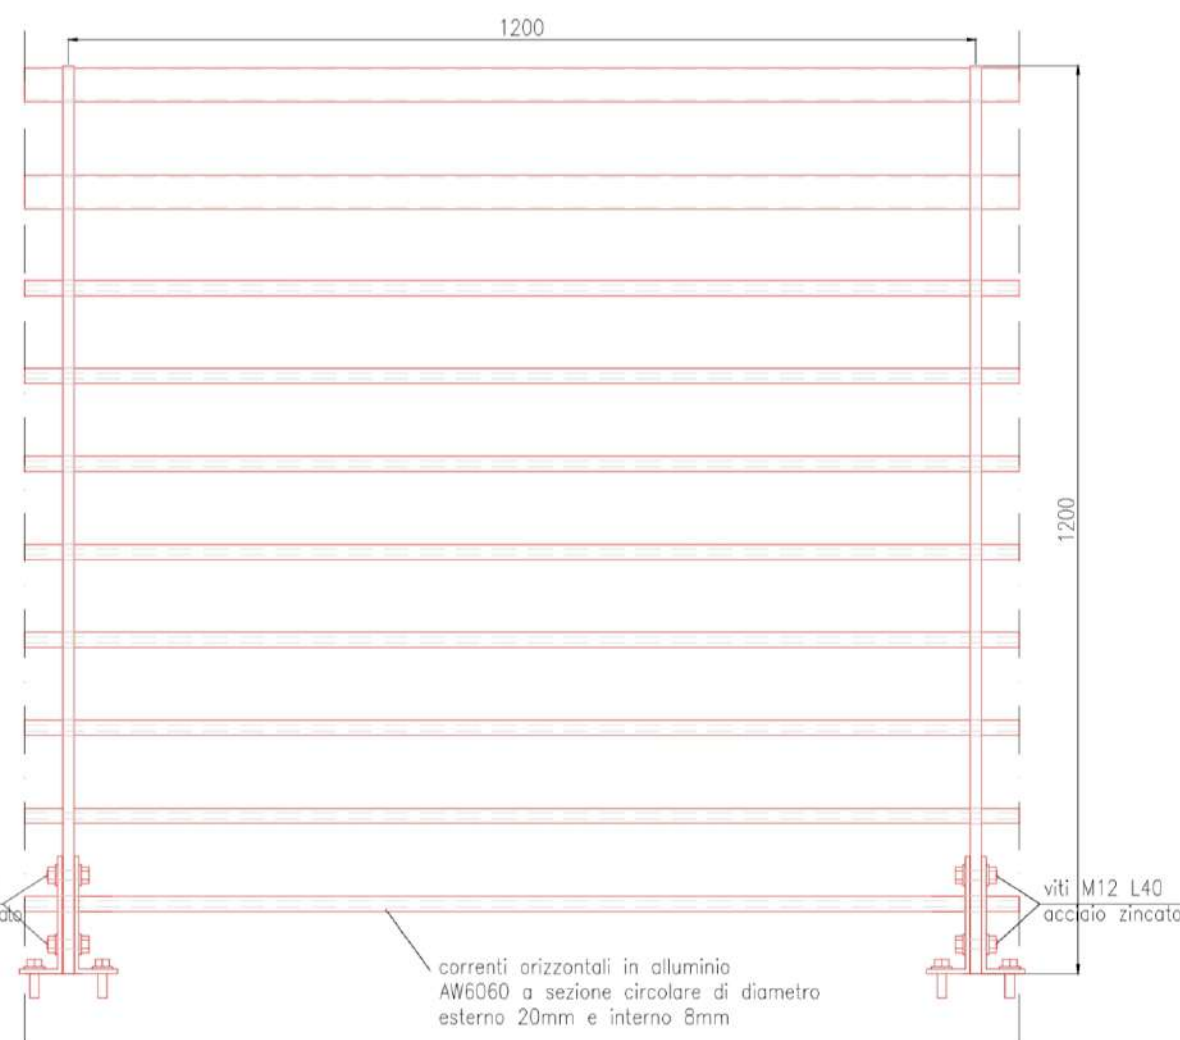


Vista in sezione
scala 1:10

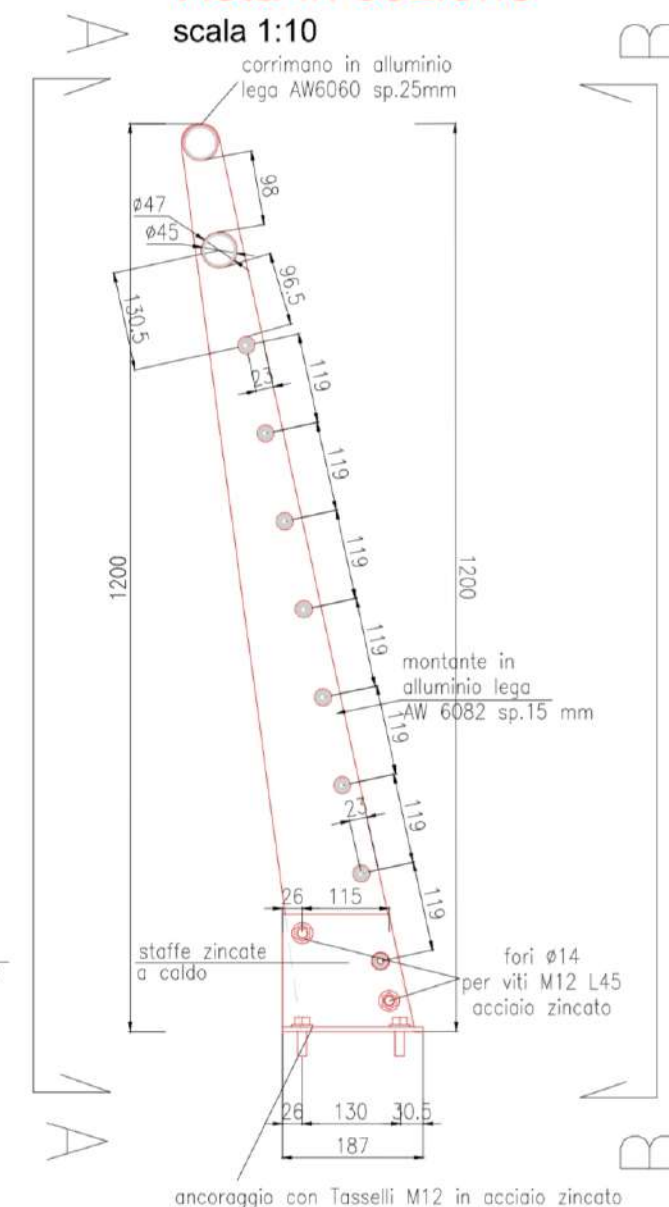


Piastra collegamento
in acciaio S235JR
PIANTA
scala 1:5

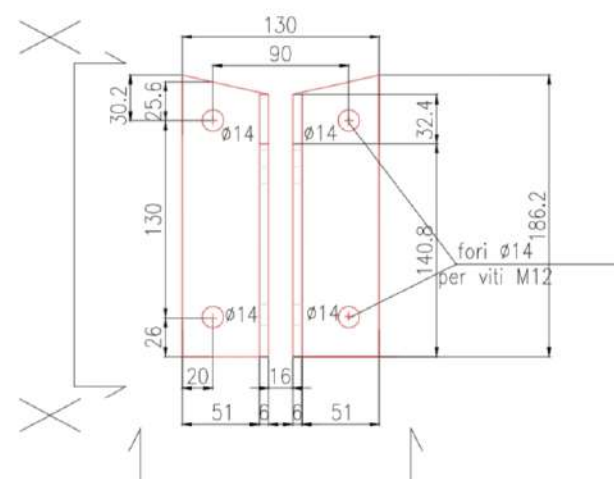

Piastra collegamento
in acciaio S235JR
VISTA Y-Y
scala 1:5

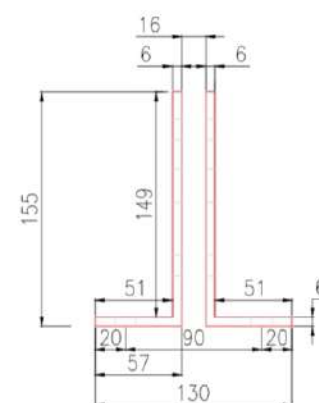

Piastra collegamento
in acciaio S235JR
VISTA X-X
scala 1:5

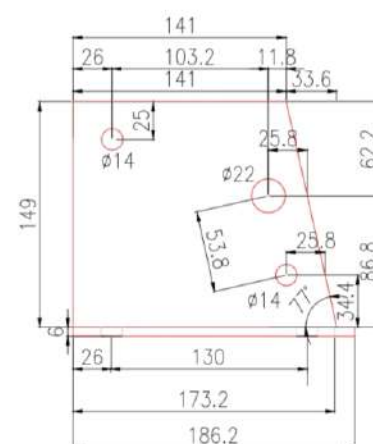

Città di Castel Maggiore
3° Settore Lavori Pubblici e Ambiente - Servizio Lavori pubblici Patrimonio Trasporti e Mobilità

MANUTENZIONE STRAORDINARIA STRADE COMUNALI ANNO 2023
CUP G77H20001460004

OGGETTO: *via MATTEOTTI - 3 di 3*
PROPRIETÀ: *Comune di Castel Maggiore*
R.U.P.: *Campana geom. Lucia*
PROGETTISTA: *Pederzoli arch. Fabio*
SCALA: *1:10 - 1:5*

DATA: *settembre 2024*