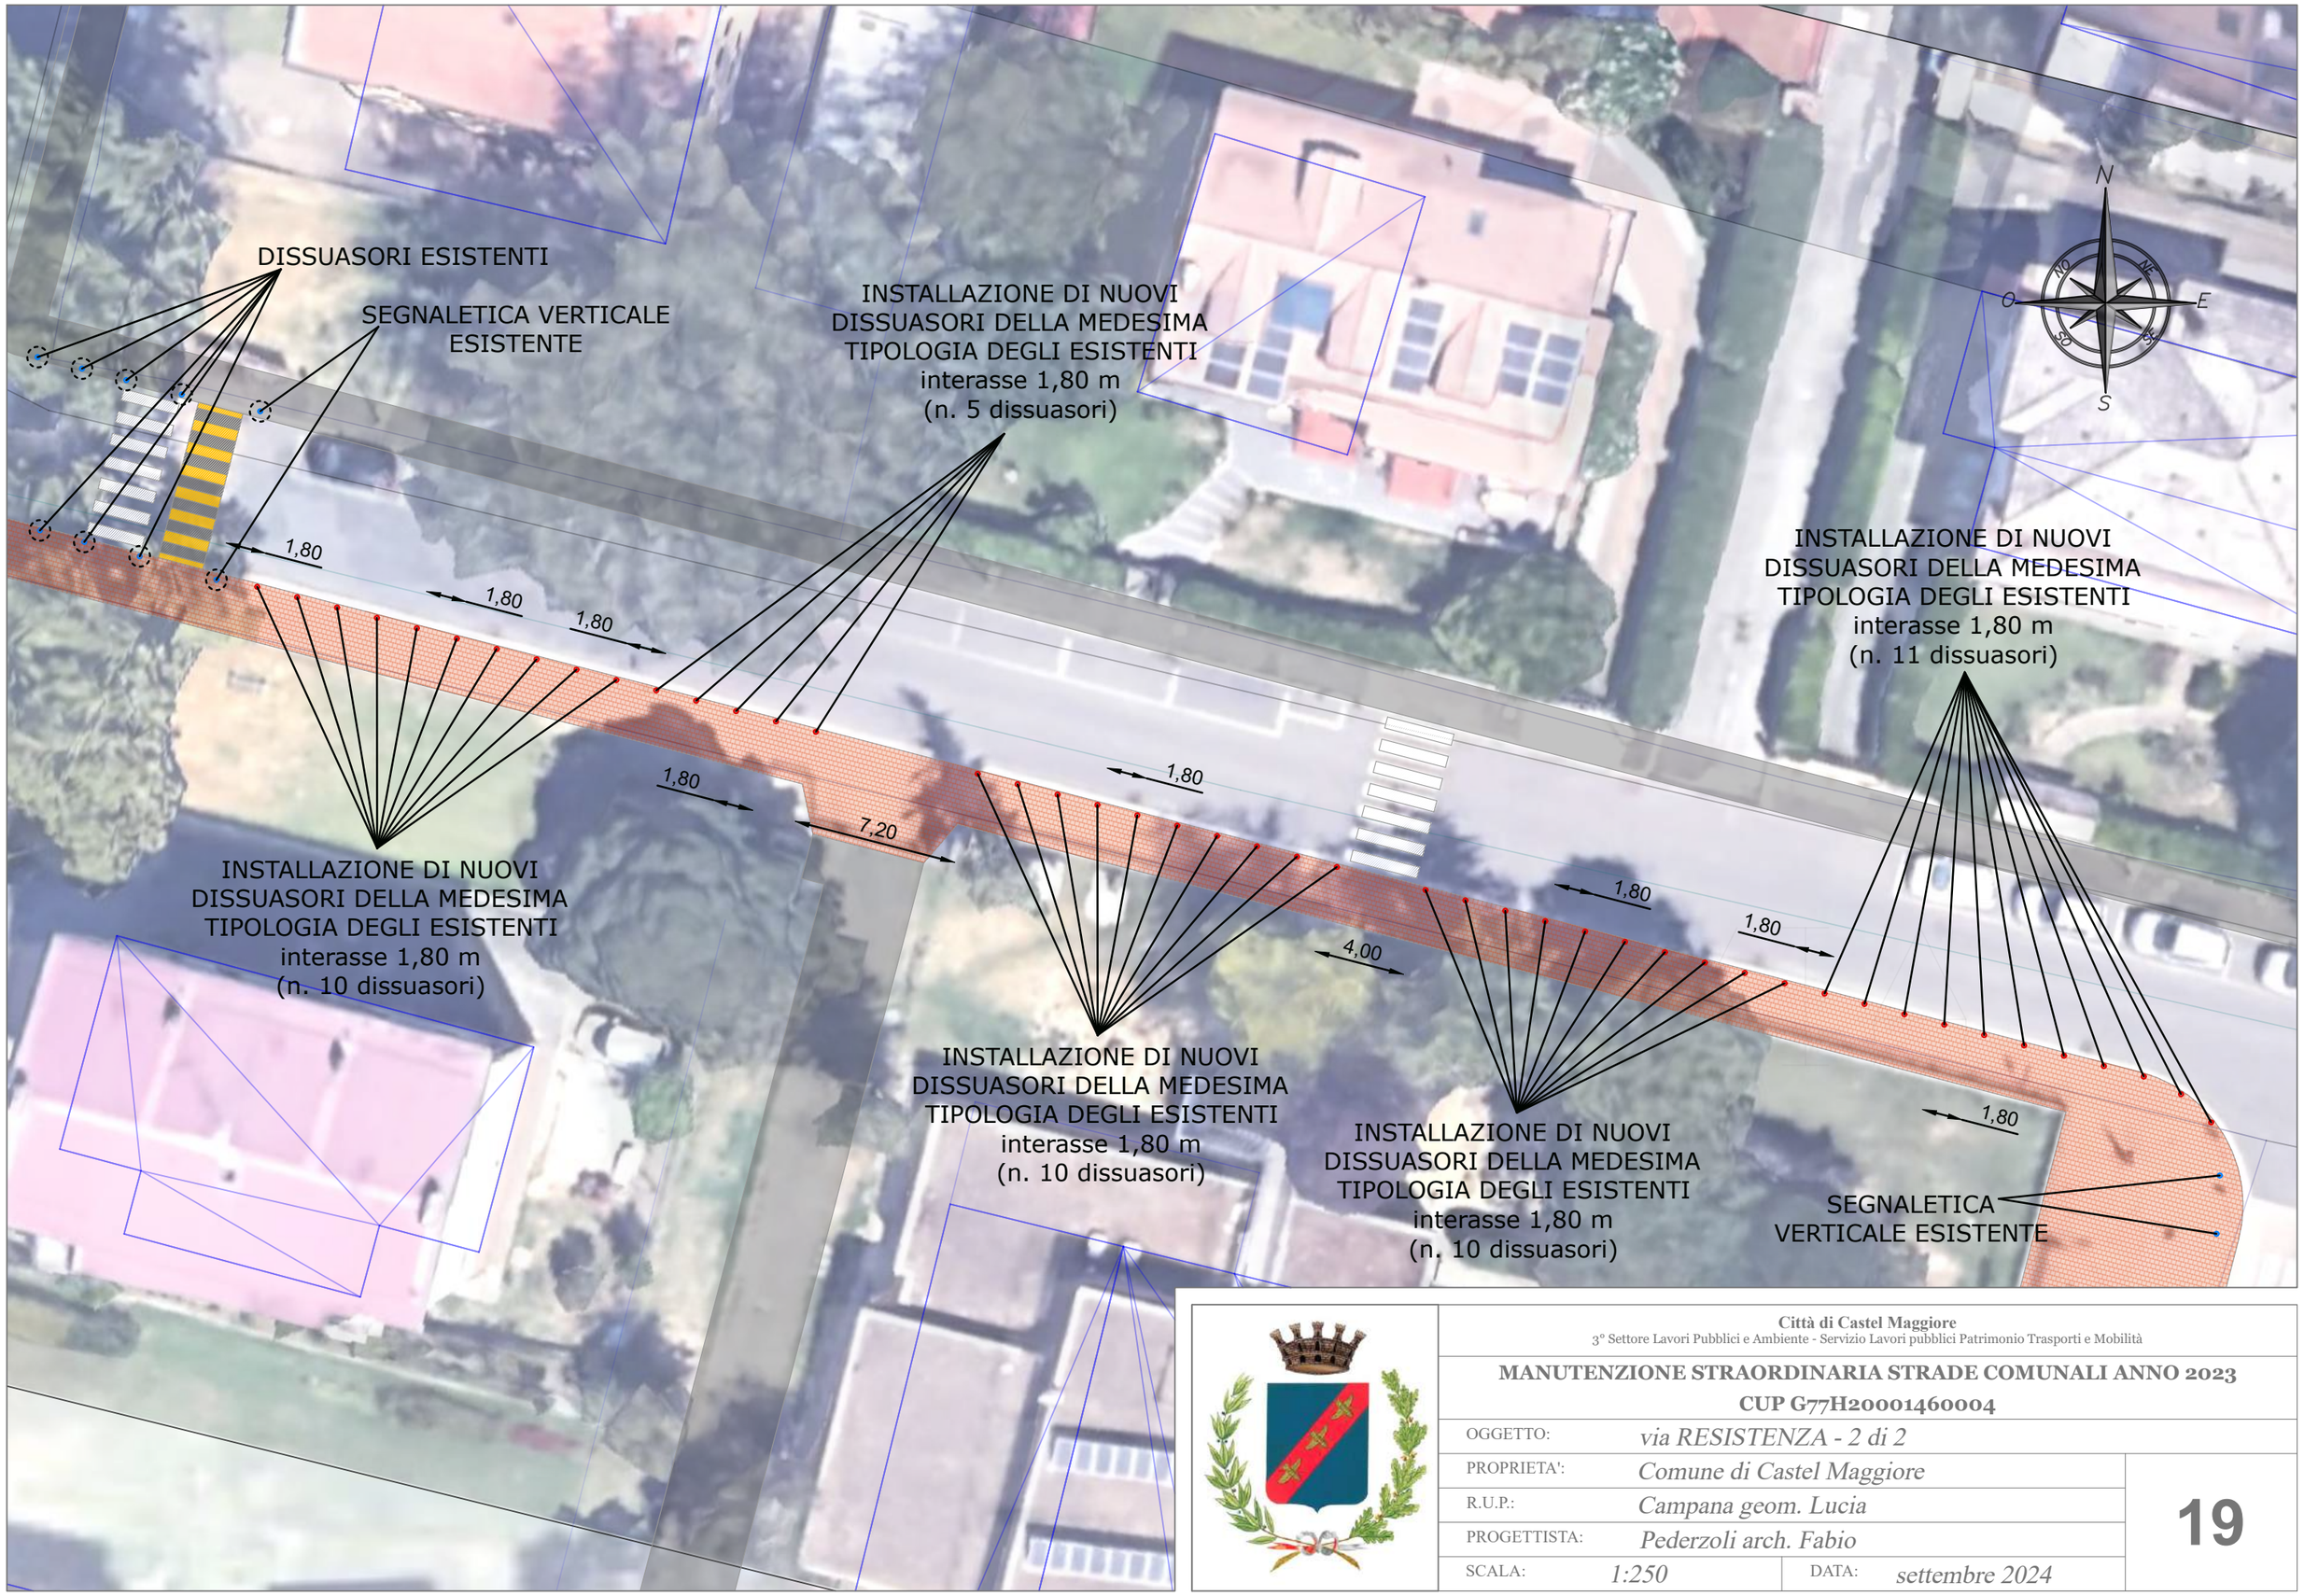


**Città di Castel Maggiore**
3° Settore Lavori Pubblici e Ambiente - Servizio Lavori pubblici Patrimonio Trasporti e Mobilità

**MANUTENZIONE STRAORDINARIA STRADE COMUNALI ANNO 2023**
**CUP G77H20001460004**

| | | | |
|---|---|---|---|
| OGGETTO: | *via RESISTENZA - 2 di 2* | | **19** |
| PROPRIETA': | *Comune di Castel Maggiore* | | |
| R.U.P.: | *Campana geom. Lucia* | | |
| PROGETTISTA: | *Pederzoli arch. Fabio* | | |
| SCALA: | *1:250* | DATA: *settembre 2024* | |