


- LEGENDA**
- Rivestimento di parete in piastrelle, dim. 20x20 cm, esistente
  - Radiatori a piastre da rimuovere (B01.040.025.b)
  - Elementi in cattivo stato di conservazione da sostituire
  - Rimozione di rivestimento in ceramica a parete (B01.016.085)
  - Rimozione di battiscopa (B01.016.120)
  - Smontaggio di infissi in PVC (B01.NP.01) o metallici (B01.034.025)
  - Smontaggio di porte (B01.034.015 - B01.034.030)
  - Citofono non funzionante da rimuovere (E.70.10.20.001)
  - Demolizione di pavimento in ceramica (B01.016.015)




3.01| Interno 3 - Soggiorno e cucina



5.01| Interno 5 - Soggiorno e cucina

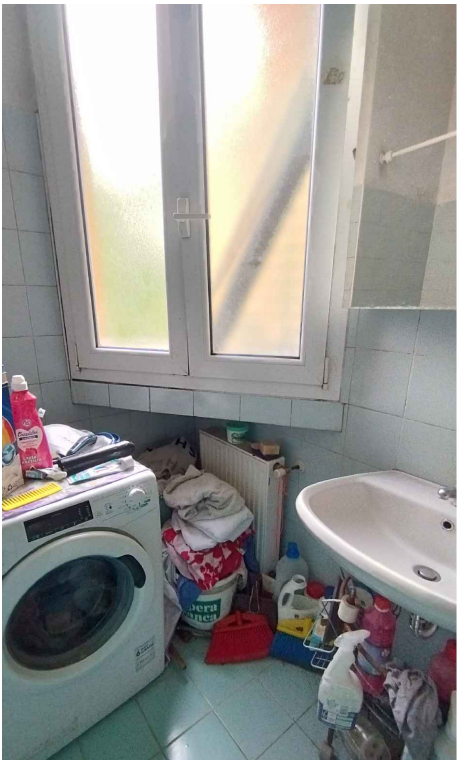

4.01| Interno 4 - Bagno

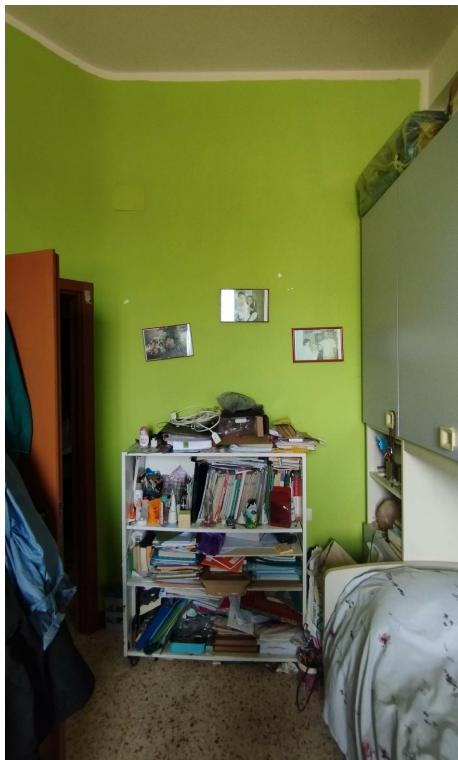

4.02| Interno 4 - Camera doppia



5.02| Interno 5 - Camera doppia



5.03| Interno 5 - Bagno - Dettaglio finestra da sostituire



**LAVORI DI RISTRUTTURAZIONE E  
RIQUALIFICAZIONE DEGLI ALLOGGI DI  
VIA BONDANELLO N.80**  
PNRR M5 - C2 - SUB.INVESTIMENTO 1.3.1 - HOUSING FIRST  
CUP: G72F22000410006 - CIG: B18FB0DE86

committente:  
Città di Castel Maggiore  
3° Settore LL.PP. e Ambiente  
Servizio Lavori Pubblici  
lavori.pubblici@comune.castel-maggiore.bo.it

R.U.P.  
Geom. Lucia Campana

progettazione:

progetto architettonico:  
arch. Gabriele Zanarini

progetto impianti:  
arch. Gabriele Zanarini

coordinamento sicurezza in fase di progettazione CSP:  
arch. Giovanni Maini

**PROGETTO ESECUTIVO**

titolo: **ARCHITETTONICO  
STATO DI FATTO E DEMOLIZIONI  
PIANO PRIMO**

scala: 1:50

data: ottobre 2024  
file: 3549-AR-02-03-04-Stato di fatto-Riduzioni.dwg