PLANIMETRIA ESTERNA - 1:100

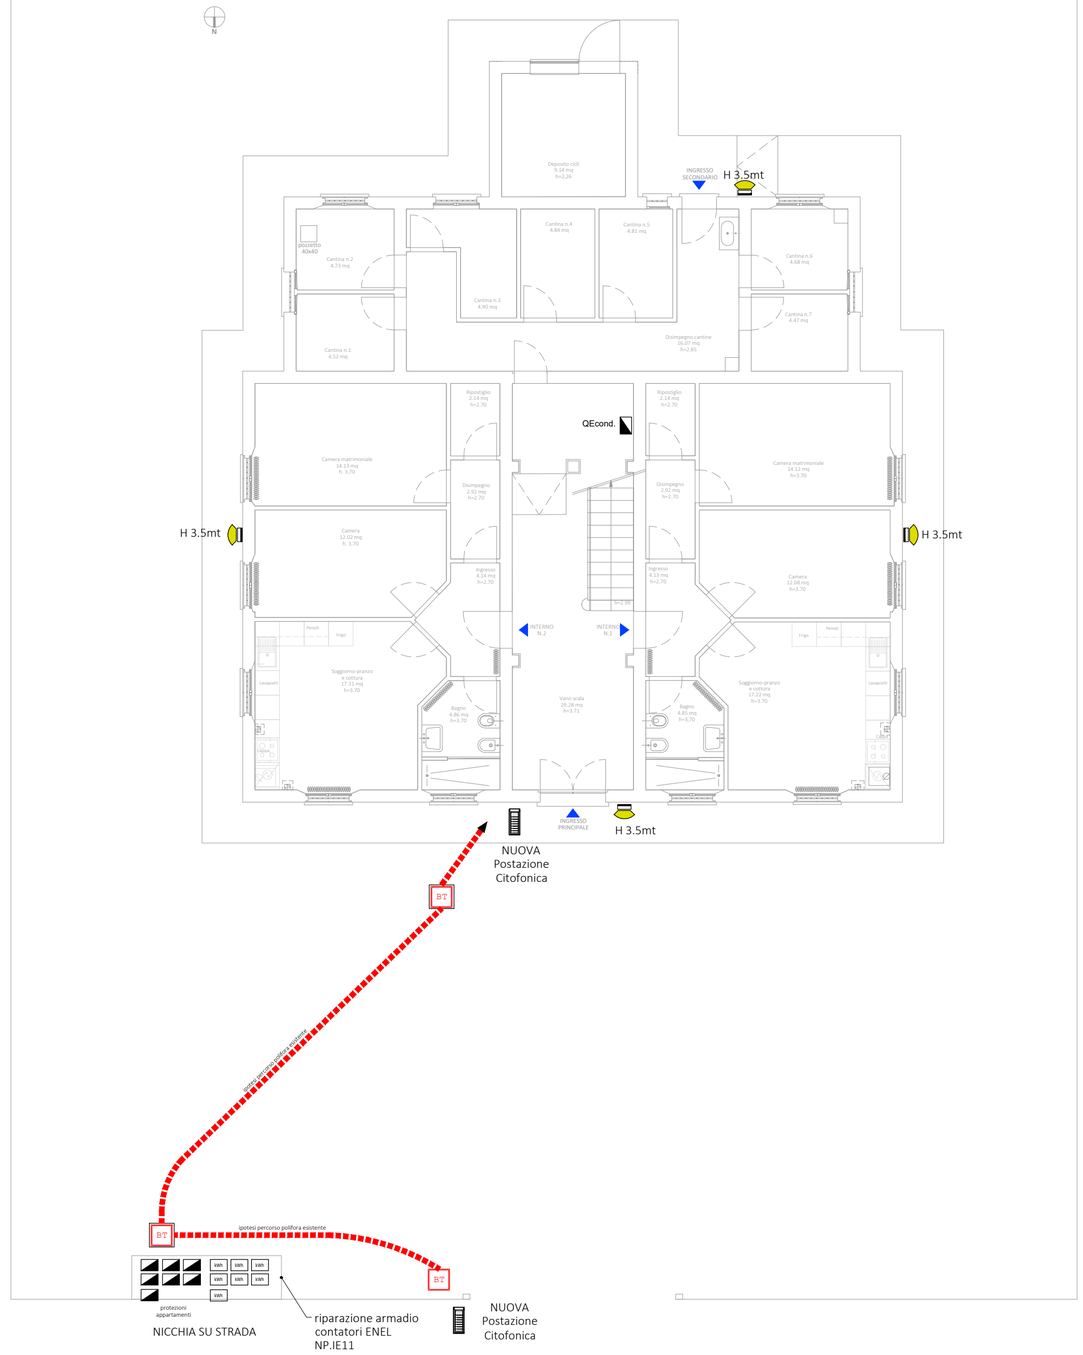

LEGENDA SIMBOLI

Simbolo	Descrizione
	QUADRO ELETTRICO APPARTAMENTO
	CITOFONO ESTERNO
H 3.5mt	Apparecchio di illuminazione IP65 tipo proiettore LED con corpo in alluminio potenza da 20-50W montato in esterno, alimentazione ordinaria 230 V c.a. Marca Novalux tipo Screen 20-50W o similare approvato

LAVORI DI RISTRUTTURAZIONE E RIQUALIFICAZIONE DEGLI ALLOGGI DI VIA BONDANELLO N.80

PNRR M5 - C2 - SUB.INVESTIMENTO 1.3.1 - HOUSING FIRST

CUP: G72F22000410006 - CIG: B18FB0DE86

committente:
Città di Castel Maggiore
3° Settore LL.PP. e Ambiente
Servizio Lavori Pubblici
lavori.pubblici@comune.castel-maggiore.bo.it

R.U.P.
Geom. Lucia Campana

progettazione:

SGLAB s.r.l.
via delle Tofane 38/A
40134 Bologna BO
0514122793
staff@sglab.it
www.sglab.it
commessa: 3549

progetto architettonico:
arch. Gabriele Zanarini

progetto impianti:
arch. Gabriele Zanarini

coordinamento sicurezza in fase di progettazione CSP:
arch. Giovanni Maini

PROGETTO ESECUTIVO

titolo: IMPIANTI ELETTRICI
PLANIMETRIA ESTERNA - IMPIANTI ELETTRICI

scala: 1:100

data: ottobre 2024

file: 3549-Progetto AZ_SGLAB - Copia.dwg

IE-02