




PROSPETTO OVEST

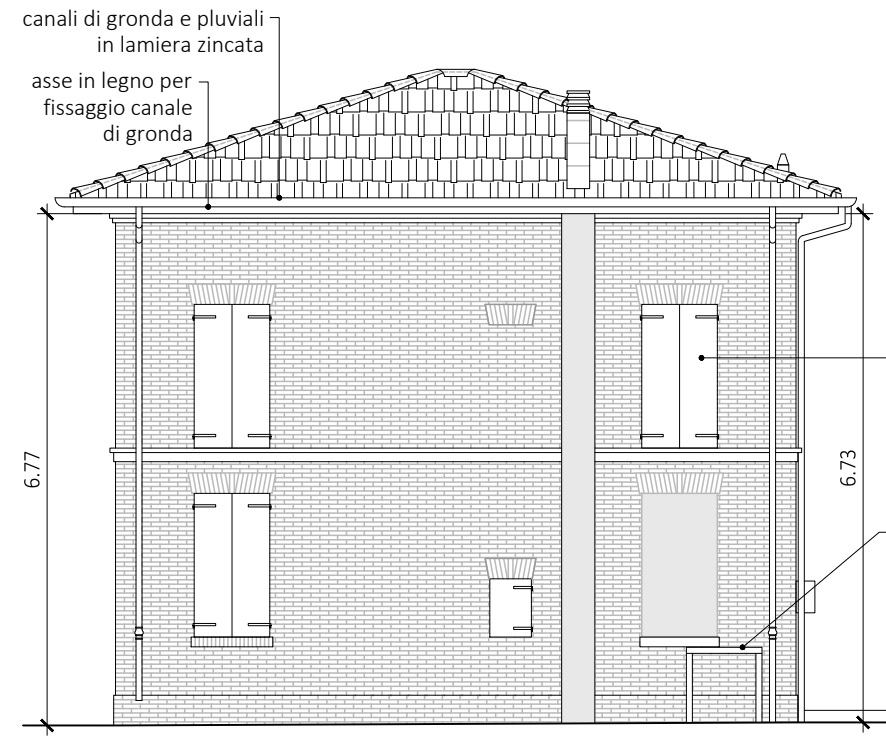

PROSPETTO SUD

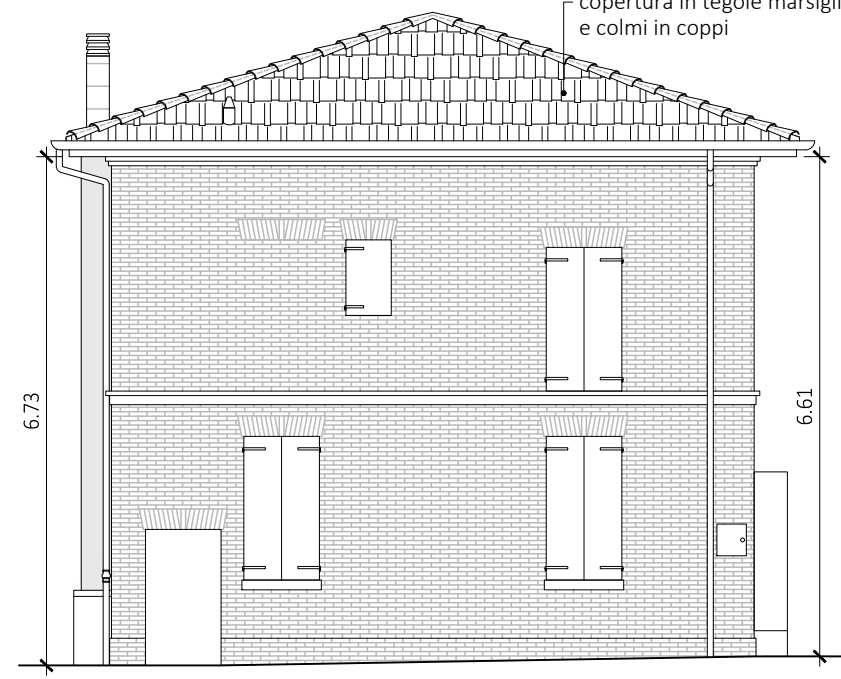


PROSPETTO EST

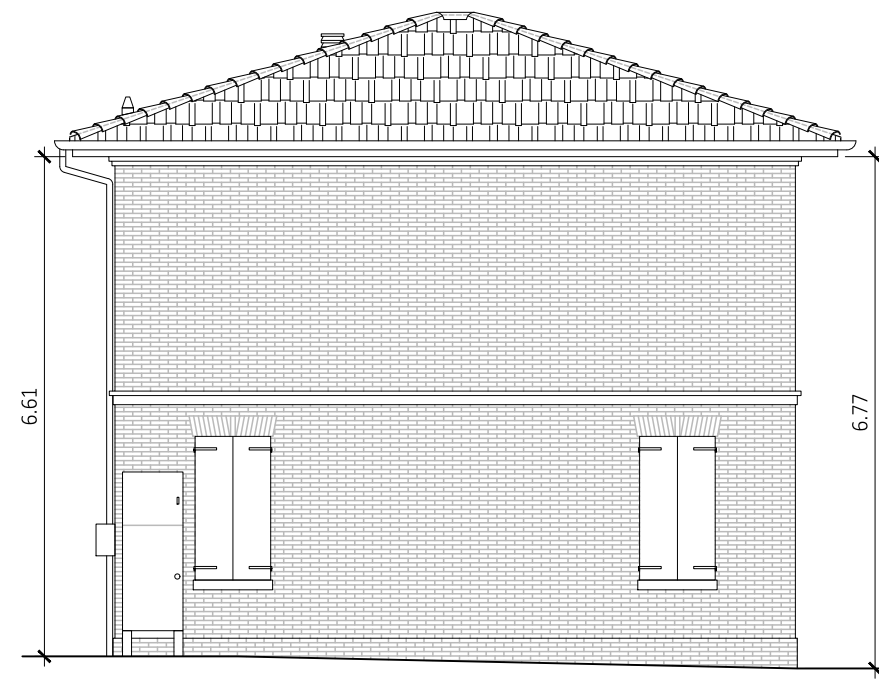


PROSPETTO NORD




SEZIONE A

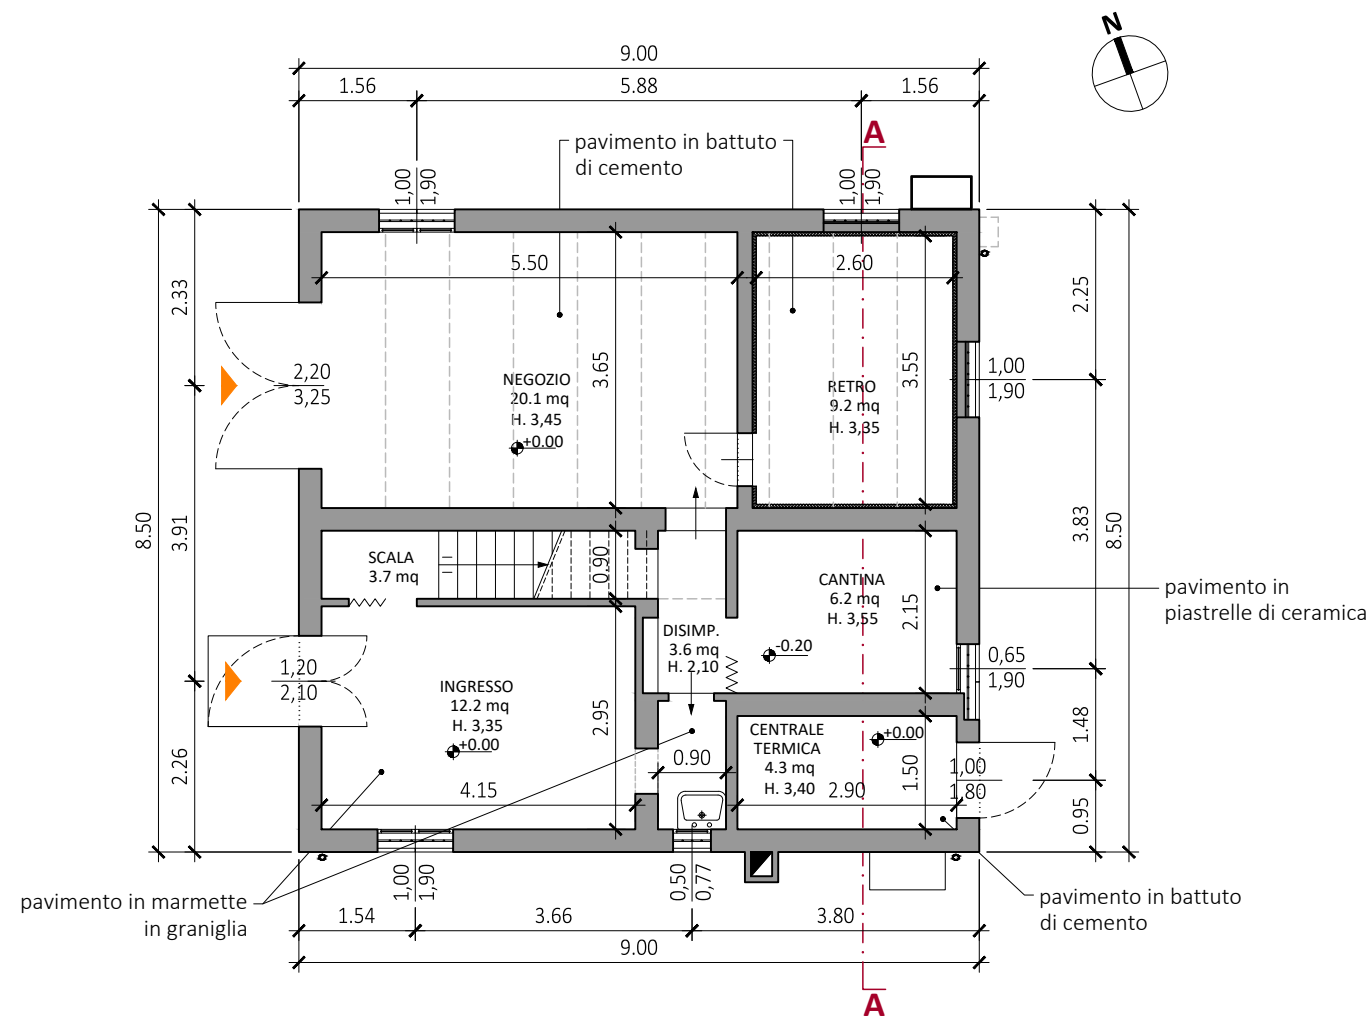


PIANO TERRA

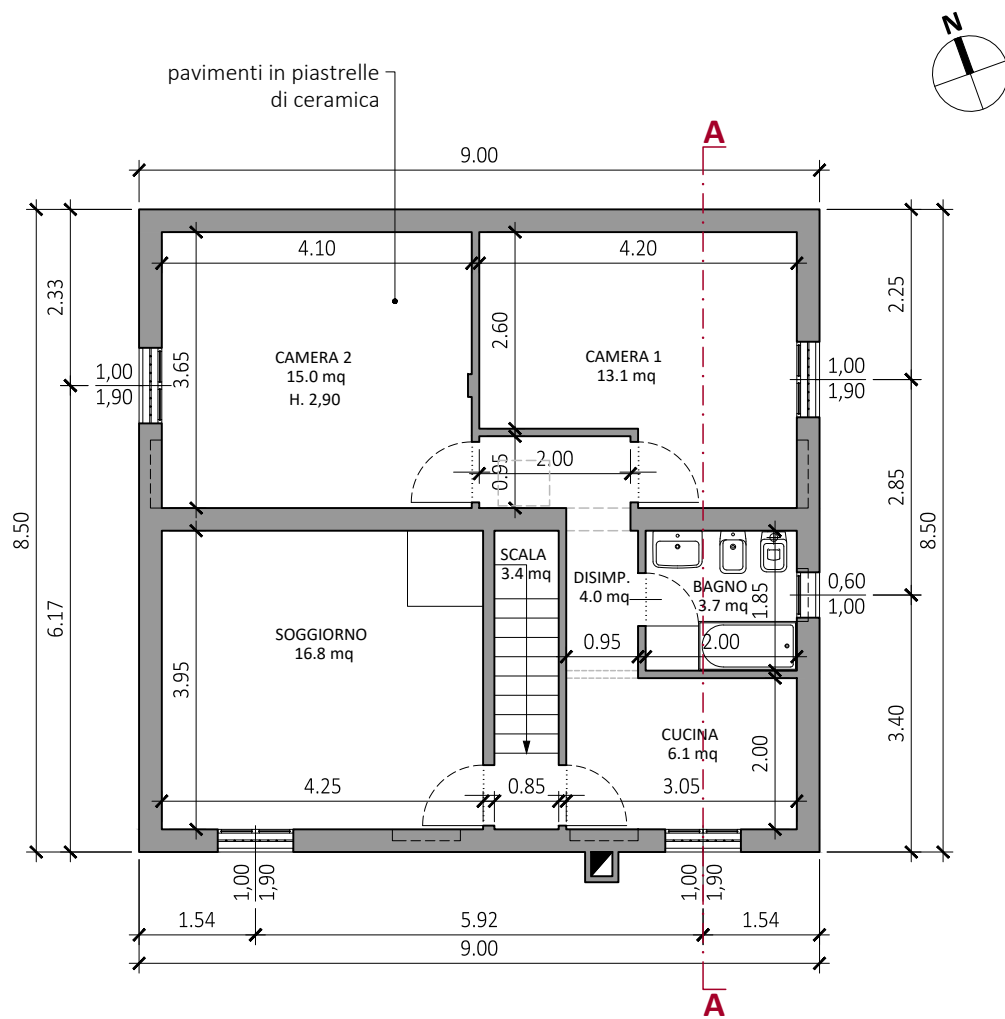


PIANO PRIMO

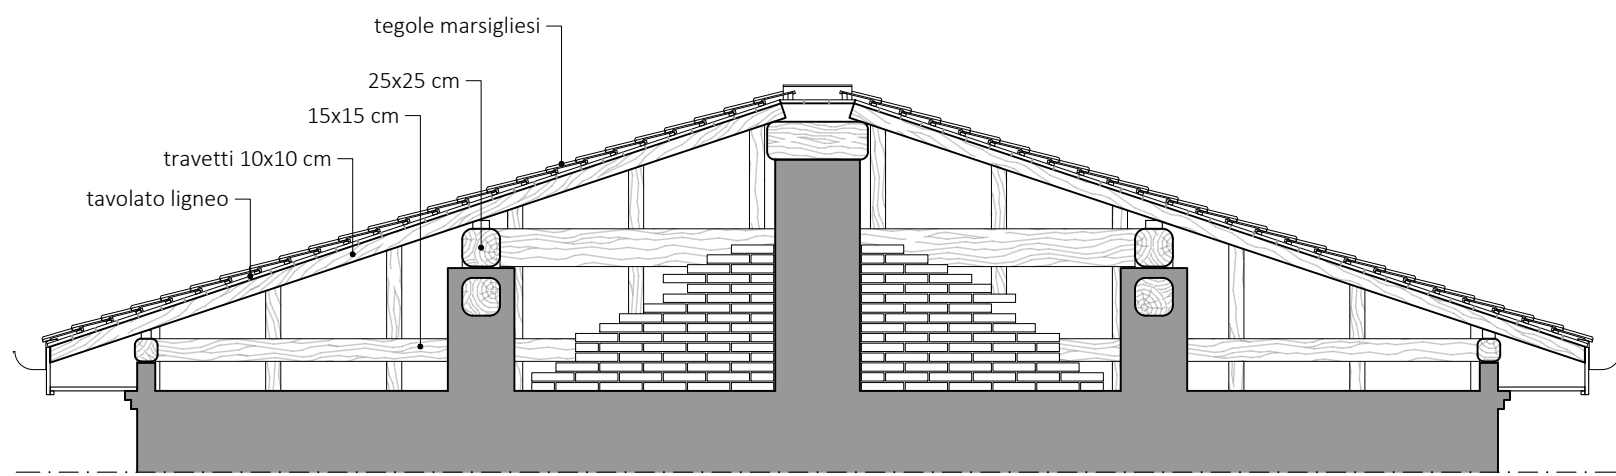


SOTTOTETTO - SEZIONE B
scala 1:50

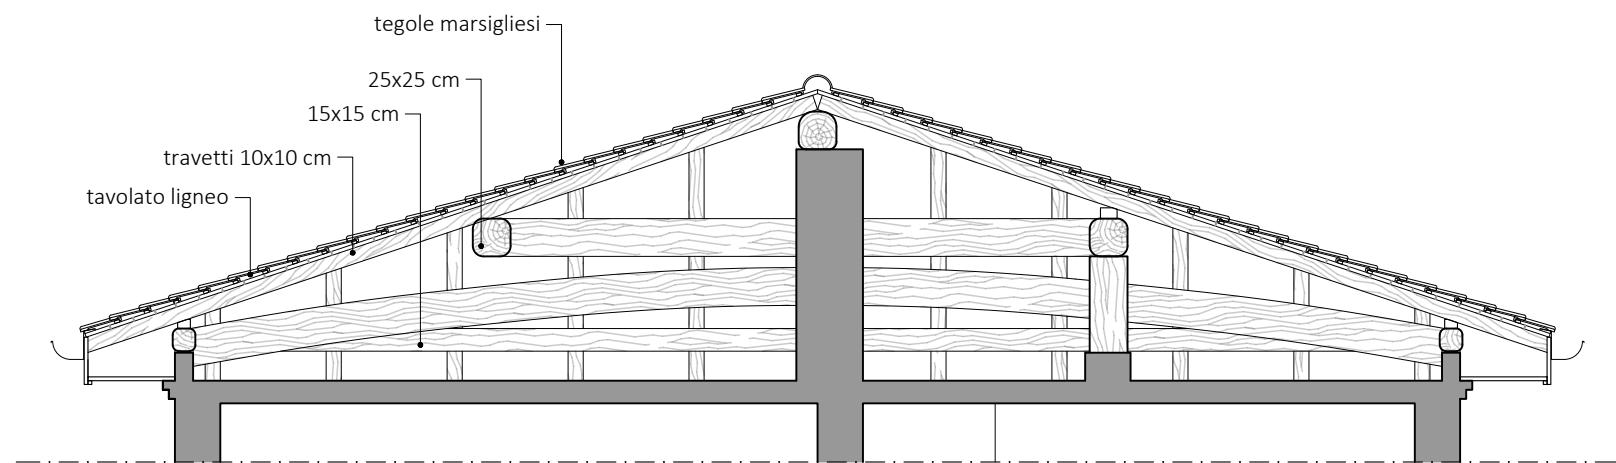

SOTTOTETTO - SEZIONE C
scala 1:50

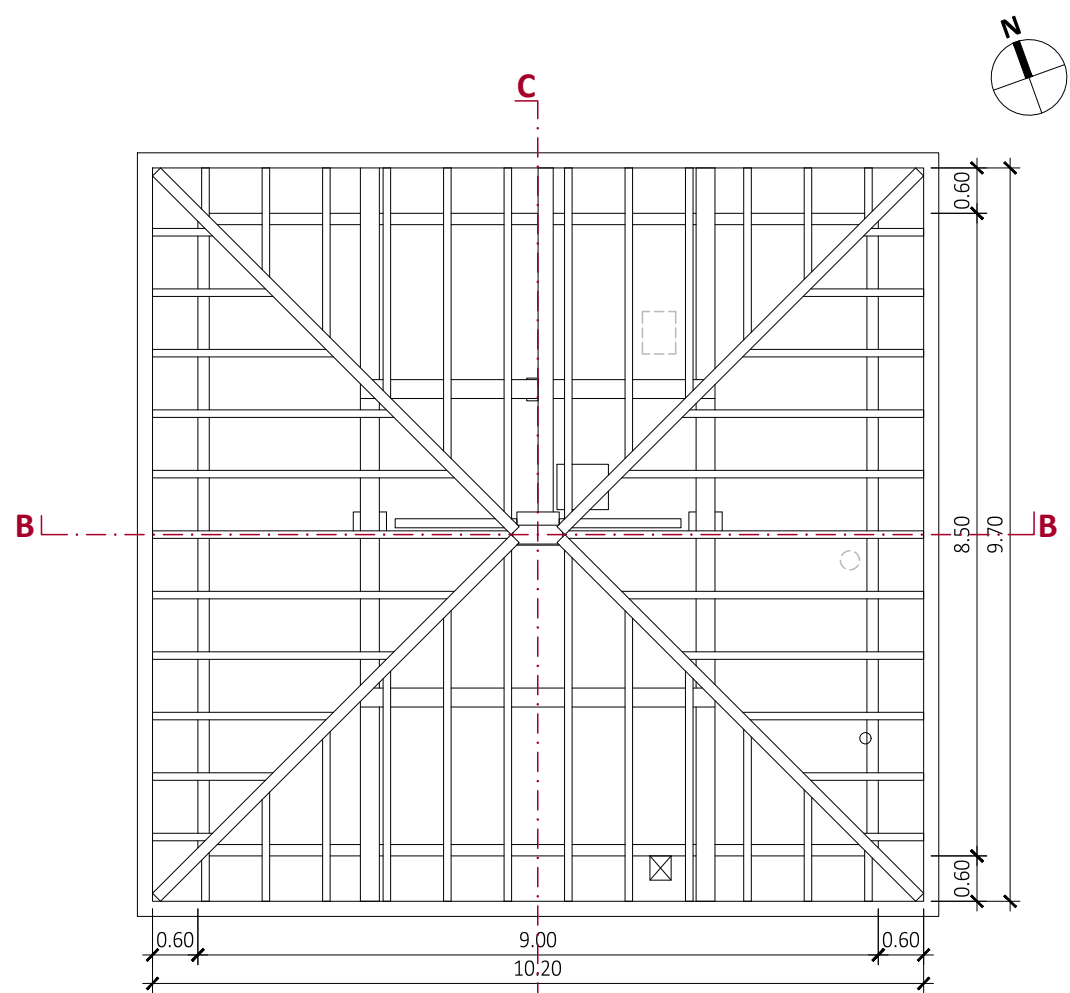

SOTTOTETTO

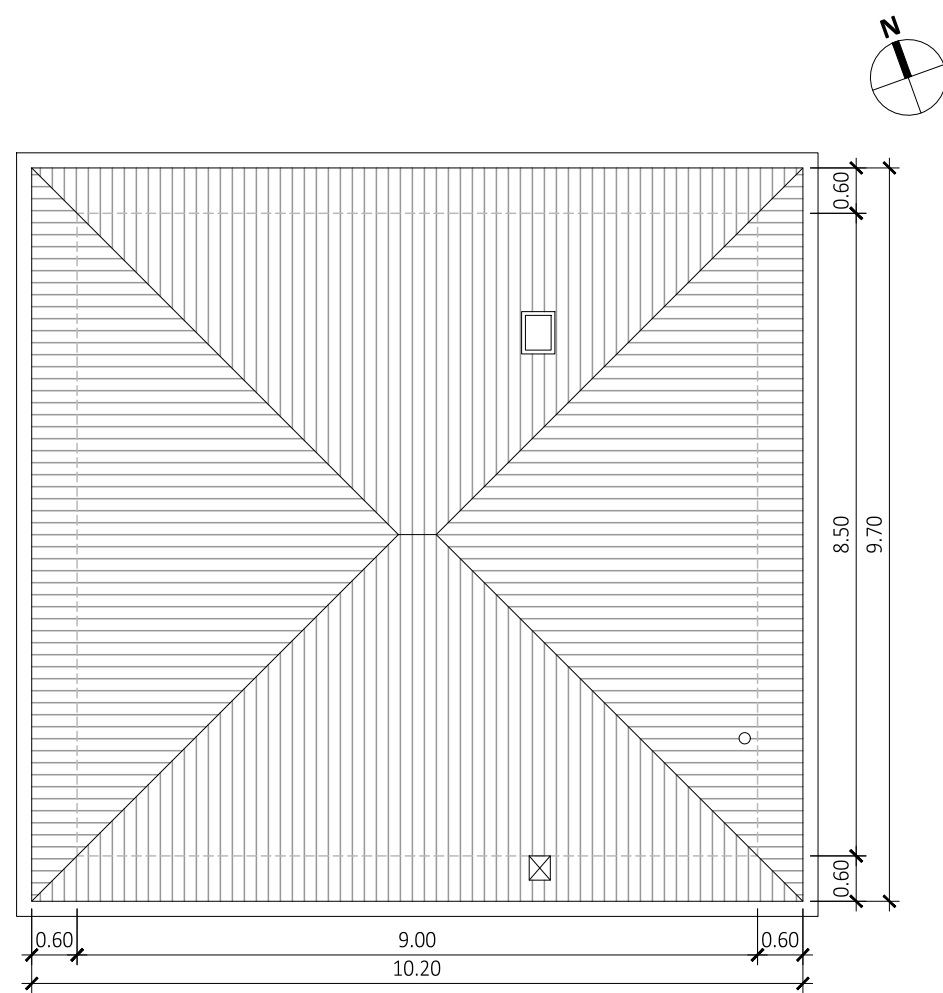

COPERTURA



LAVORI DI RISTRUTTURAZIONE E RIQUALIFICAZIONE DEGLI ALLOGGI DI VIA ANGELELLI

PNRR M5 - C2 - SUB.INVESTIMENTO 1.3. - HOUSING FIRST
CUP: G72F22000410006

committente:
Città di Castel Maggiore
3° Settore gestione del territorio
lavori pubblici@comune.castel-maggiore.bo.it

Responsabile del 3° settore gestione del territorio
ing. Gianluca Malagò
R.U.P.
geom. Lucia Campana

progettazione:

sqLab
ingegneria e architettura
SGLAB s.r.l.
via delle Tofane 38/A
40134 Bologna BO
0514122793
staff@sglab.it
www.sglab.it
commessa: 3549

progetto architettonico:
arch. Gabriele Zanarini
collaboratori: ing. Gilda Bottacchiaro

progetto impianti:
arch. Gabriele Zanarini

coordinamento sicurezza in fase di progettazione CSP:
arch. Giovanni Maini

PROGETTO ESECUTIVO

titolo: ARCHITETTONICO
STATO DI FATTO
PIANTE E PROSPETTI

scala: 1:100-1:50

data: febbraio 2025
file: 3550-AR-01-02-SDF.dwg