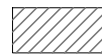

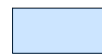
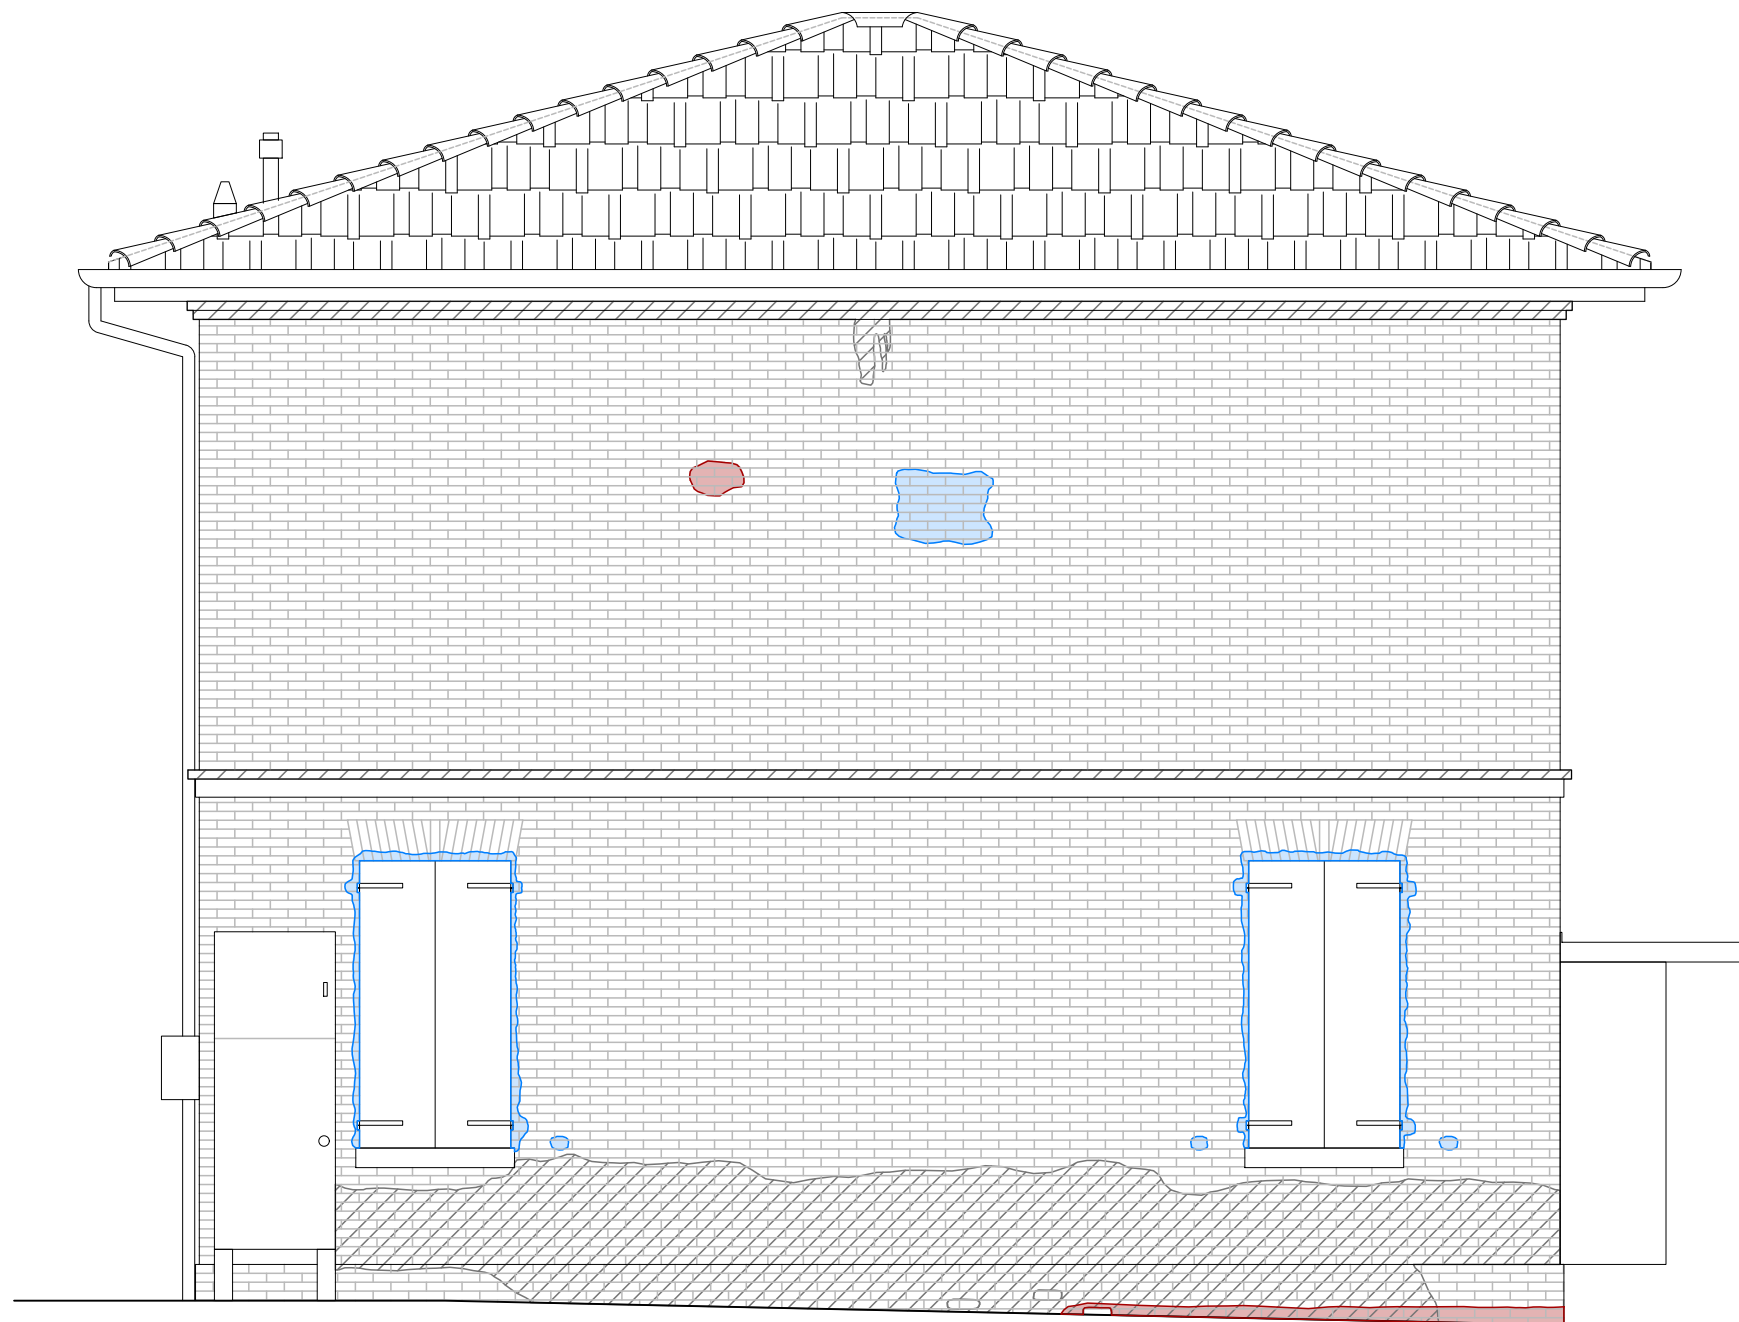
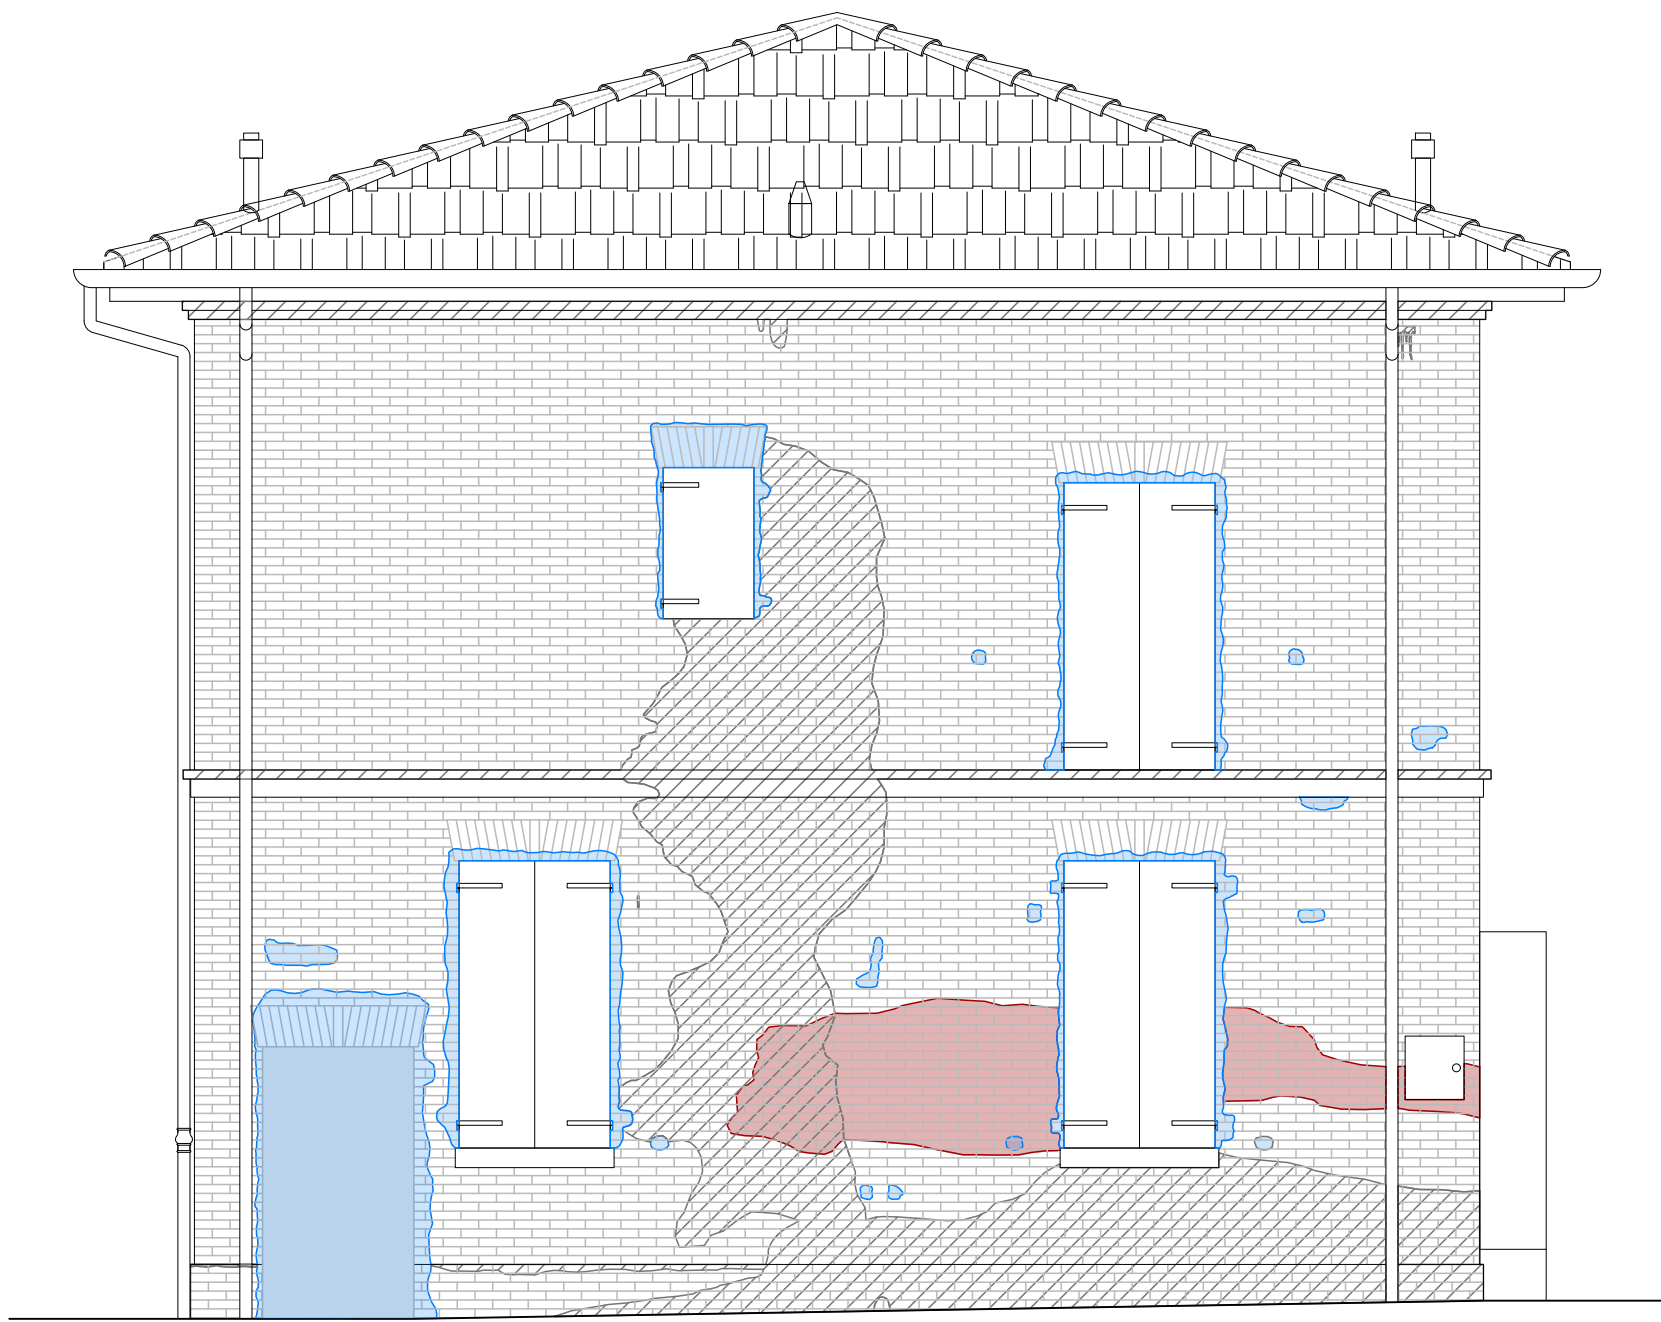


- LEGENDA INTERVENTI**
-  RIMOZIONE DI DEPOSITI SUPERFICIALI PARZIALMENTE ADERENTI  
**B03.028.010.a**
  -  RISTILATURA DEI GIUNTI DI MURATURA DI MATTONI  
**B02.001.075.b**
  -  TONALIZZAZIONE



**LAVORI DI RISTRUTTURAZIONE E  
RIQUALIFICAZIONE DEGLI ALLOGGI DI  
VIA ANGELELLI**  
PNRR M5 - C2 - SUB.INVESTIMENTO 1.3. - HOUSING FIRST  
CUP: G72F22000410006

committente:  
Città di Castel Maggiore  
3° Settore gestione del territorio  
lavori pubblici@comune.castel-maggiore.bo.it

Responsabile del 3° settore gestione del territorio  
ing. Gianluca Malagò  
R.U.P.  
geom. Lucia Campana

progettazione:

**sgLab**  
ingegneria e architettura  
SGLAB s.r.l.  
via delle Tofane 38/A  
40134 Bologna BO  
0514122793  
staff@sglab.it  
www.sglab.it  
# commessa: 3549

progetto architettonico:  
arch. Gabriele Zanarini  
collaboratori: ing. Gilda Bottacchiari

progetto impianti:  
arch. Gabriele Zanarini

coordinamento sicurezza in fase di progettazione CSP:  
arch. Giovanni Maini

**PROGETTO ESECUTIVO**

titolo: **ARCHITETTONICO  
INTERVENTI - FACCIATE ESTERNE**

scala: **1:50**

data: **febbraio 2025**  
file: 3550-AR-08-Interventi-Facciate esterne.dwg