


PIANO TERRA

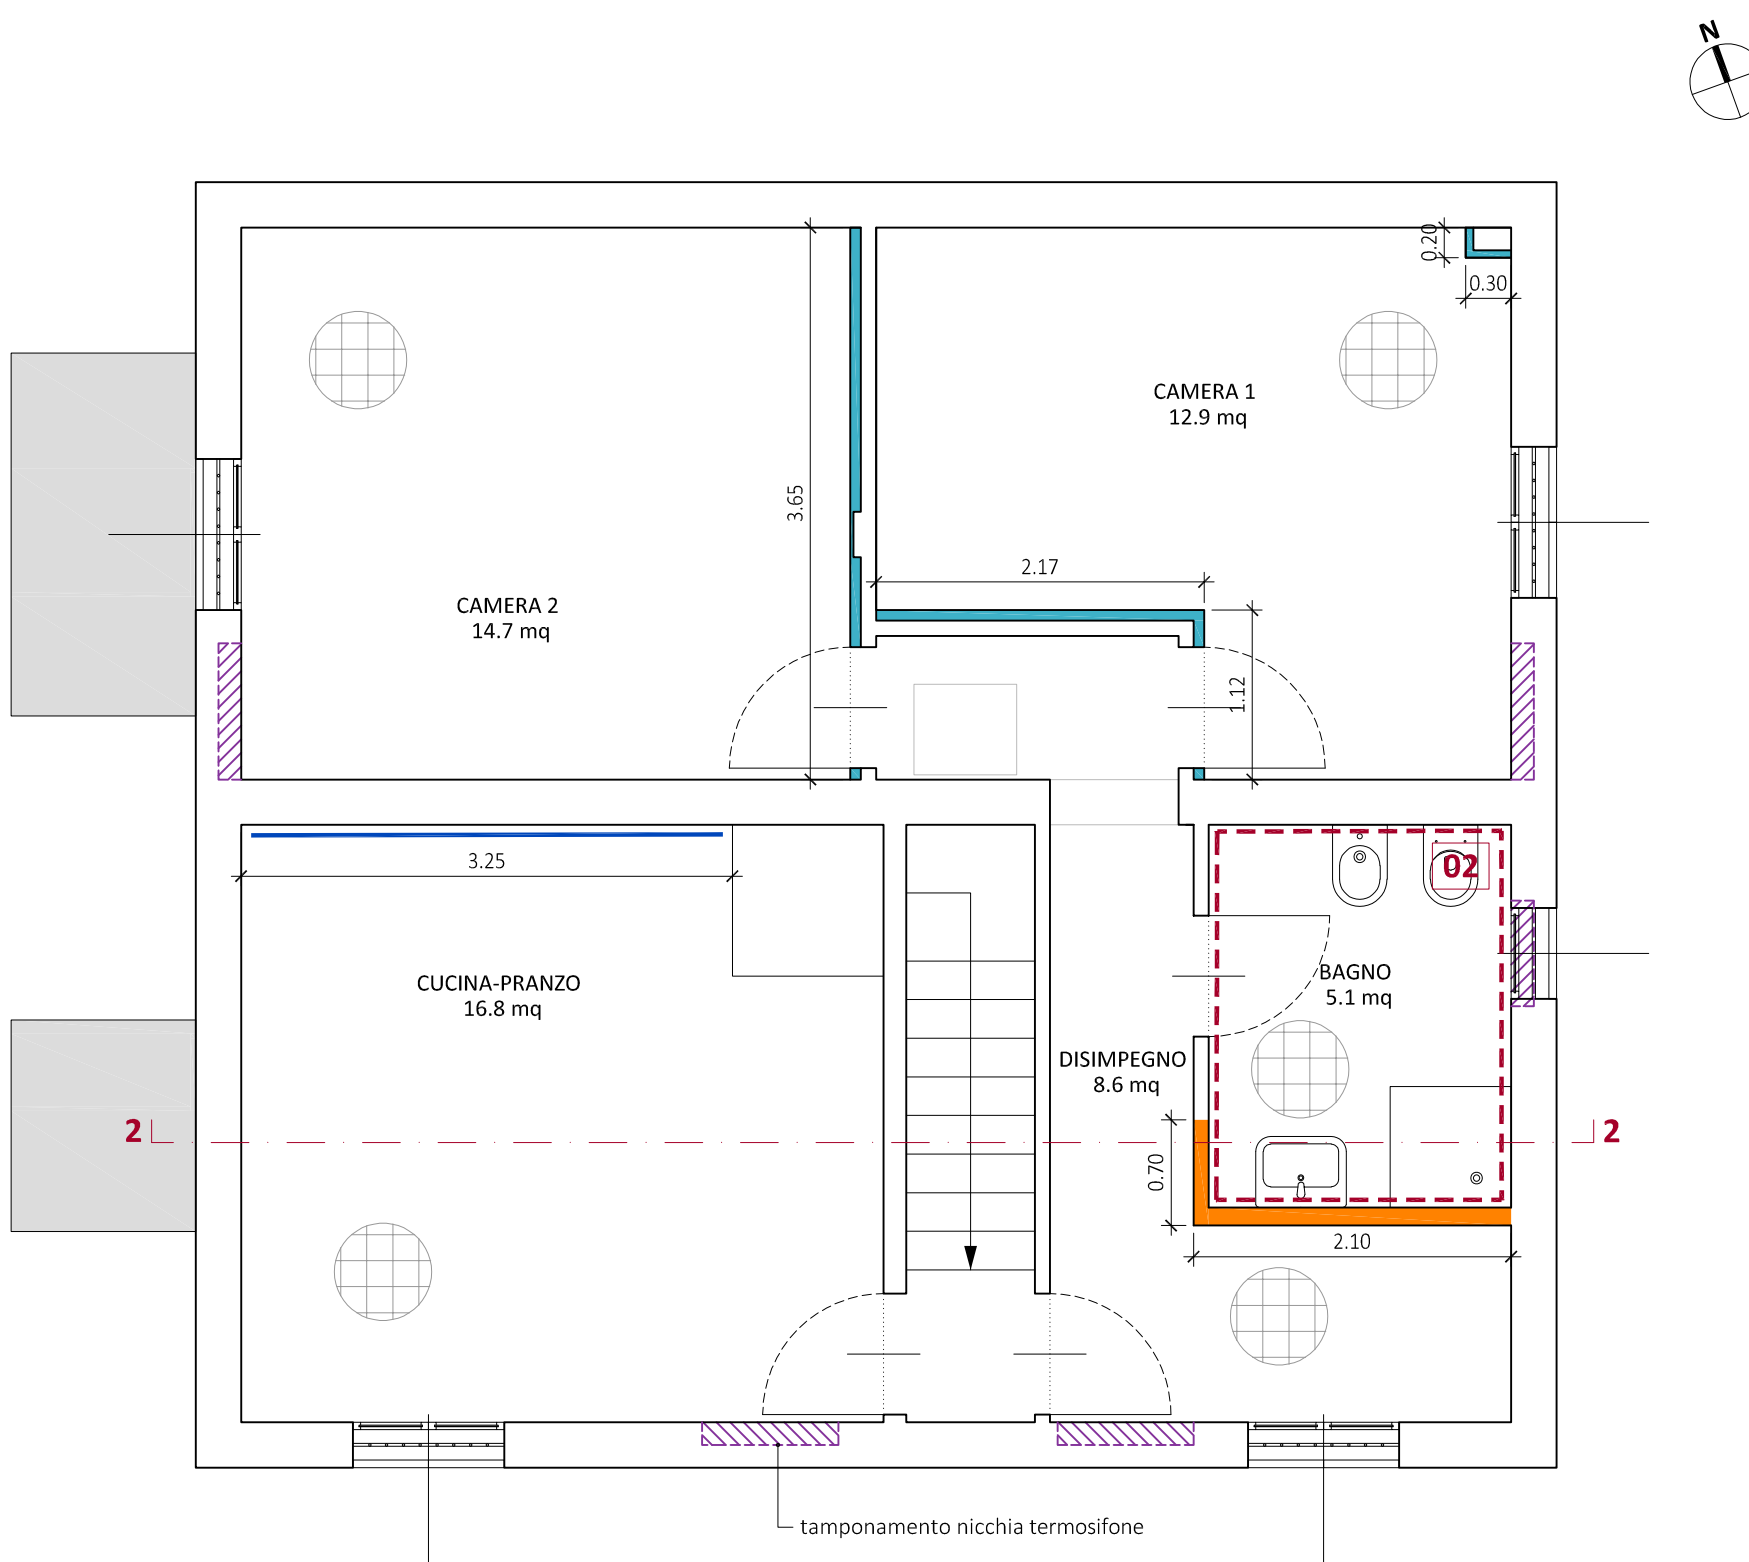


PIANO PRIMO


DETTAGLIO PARETI

scala 1:10


PARETE TIPO 1

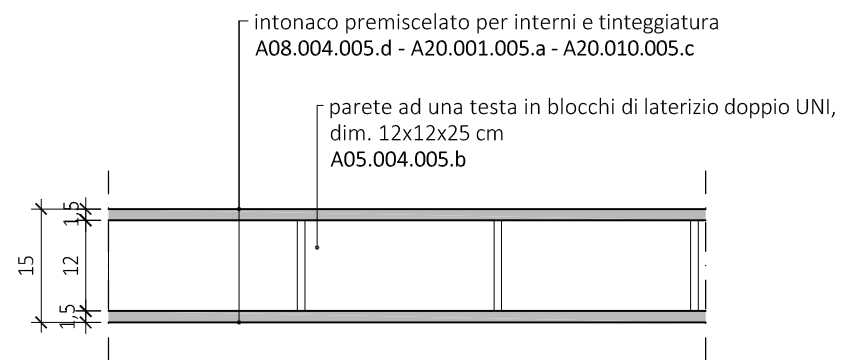



PARETE TIPO 2

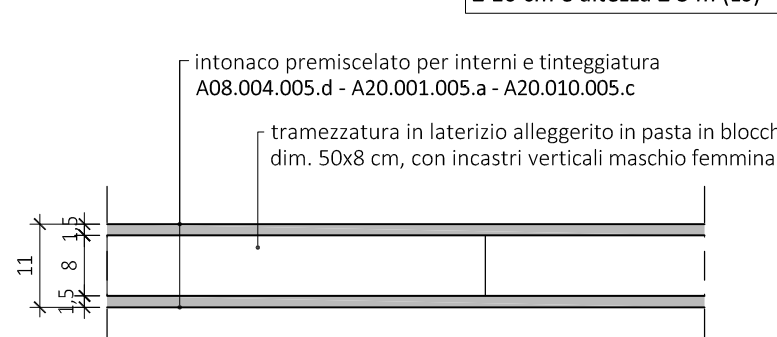


PARETE TIPO 3

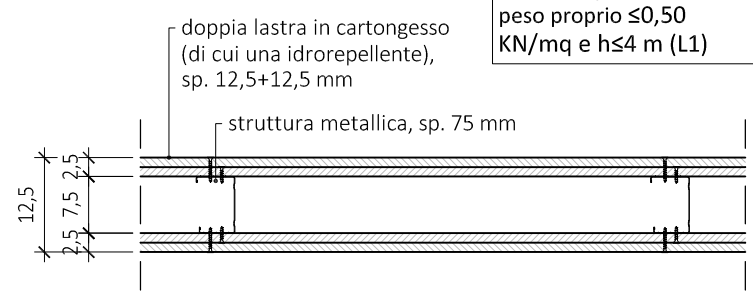

PARETE TIPO 4

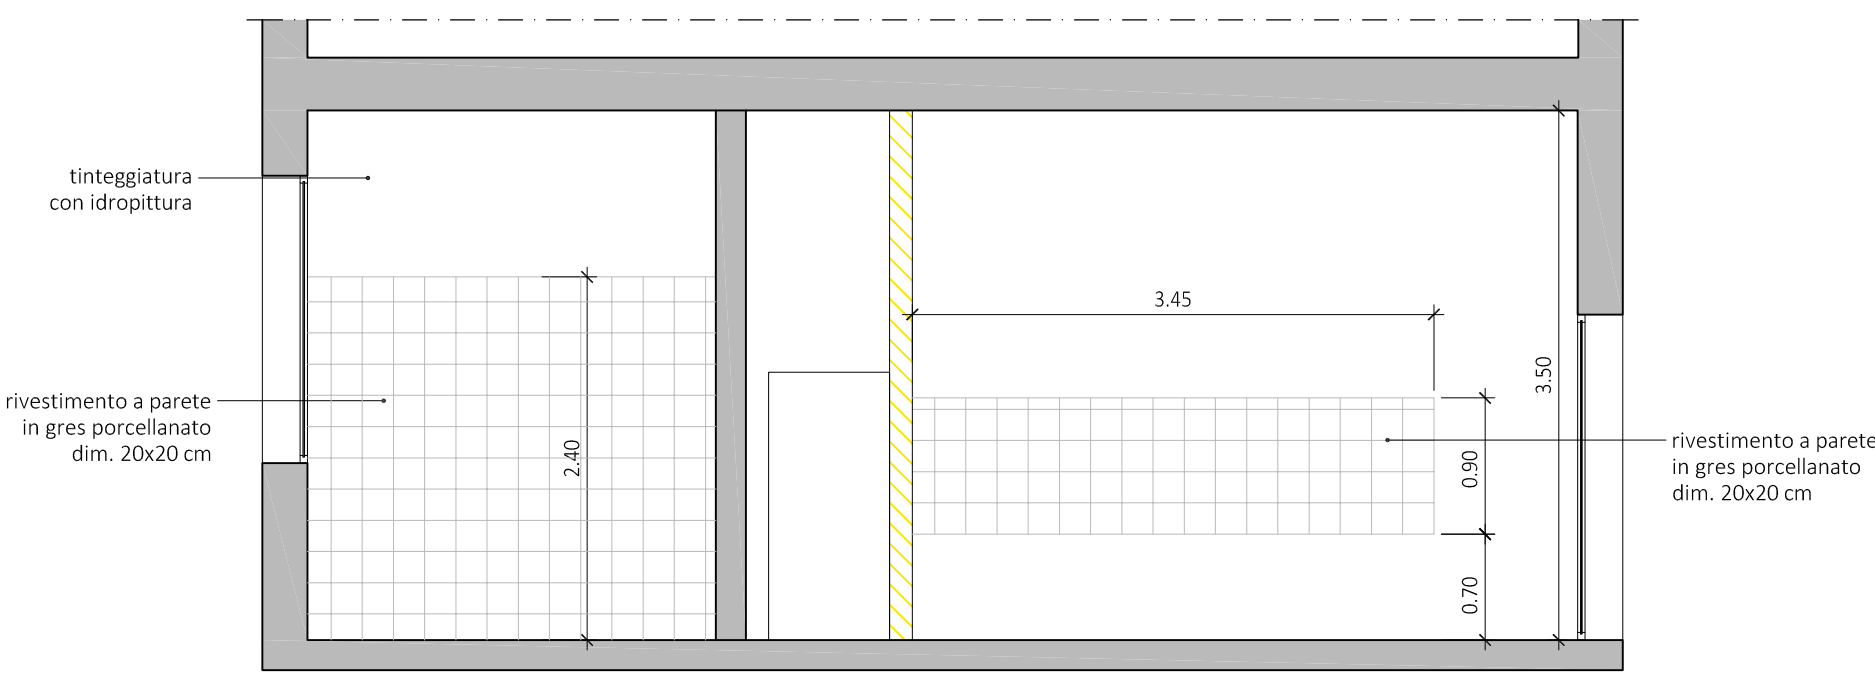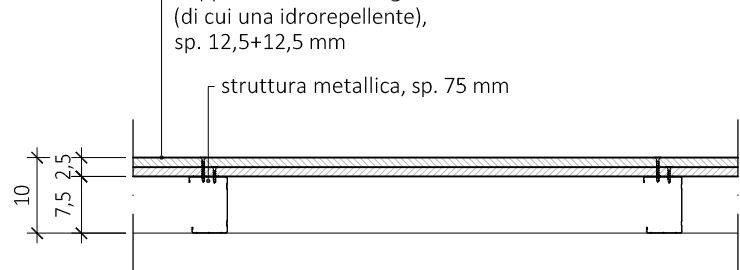

PIANO TERRA - SEZIONE 1

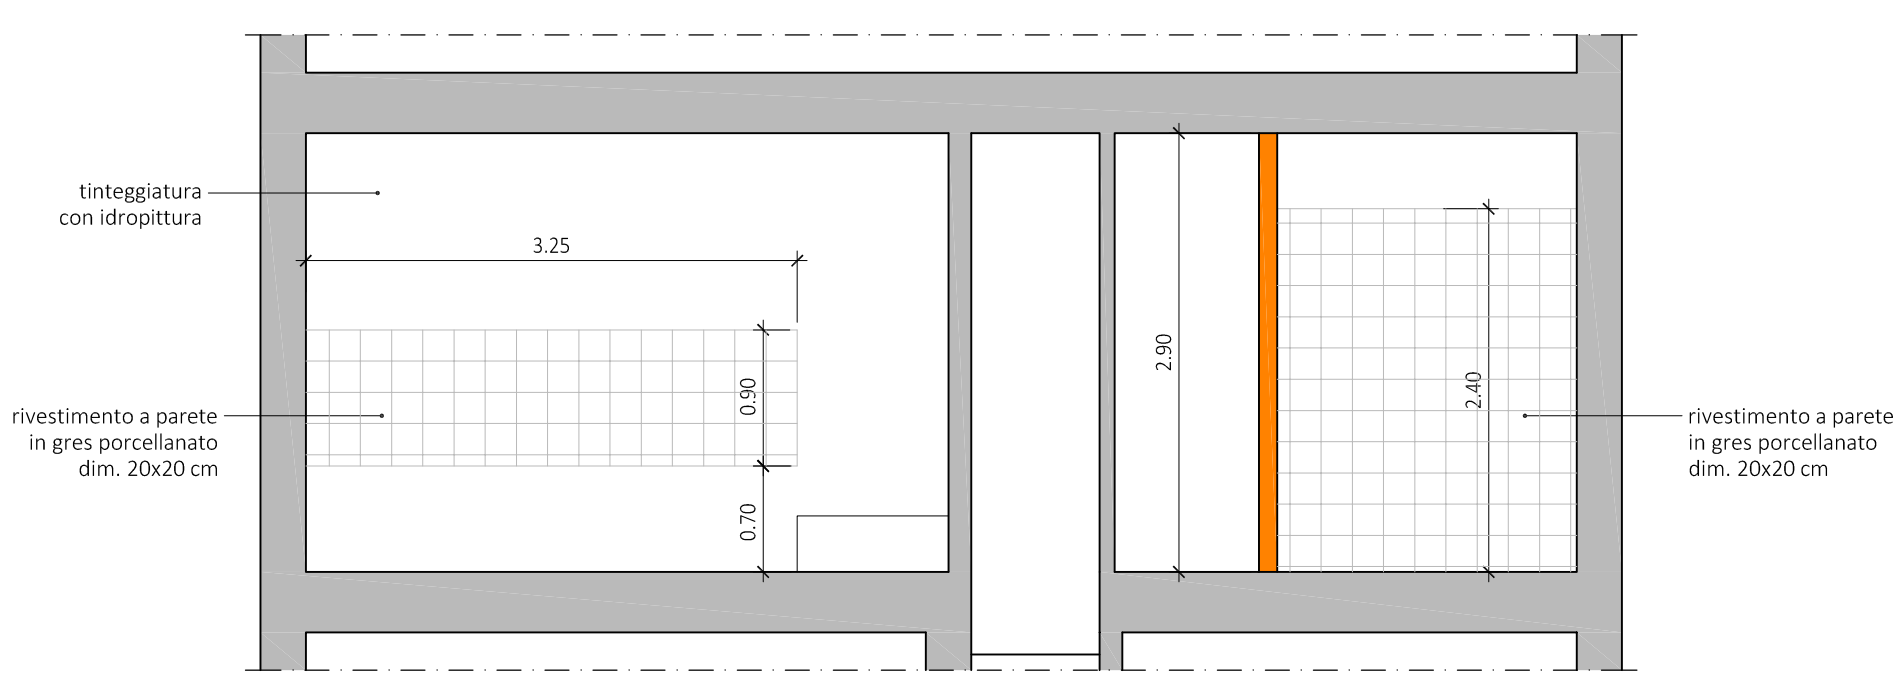

PIANO PRIMO - SEZIONE 2



LAVORI DI RISTRUTTURAZIONE E RIQUALIFICAZIONE DEGLI ALLOGGI DI VIA ANGELELLI

PNRR M5 - C2 - SUB.INVESTIMENTO 1.3. - HOUSING FIRST  
CUP: G72F22000410006

committente:  
Città di Castel Maggiore  
3° Settore gestione del territorio  
lavori pubblici@comune.castel-maggiore.bo.it

Responsabile del 3° settore gestione del territorio  
ing. Gianluca Malagò

R.U.P.  
geom. Lucia Campana

progettazione:

**sgLab**  
ingegneria e architettura

SGLAB s.r.l.  
via delle Tofane 38/A  
40134 Bologna BO  
0514122793  
staff@sglab.it  
www.sglab.it  
# commessa: 3549

progetto architettonico:  
arch. Gabriele Zanarini  
collaboratori: ing. Gilda Bottacchiari

progetto impianti:  
arch. Gabriele Zanarini

coordinamento sicurezza in fase di progettazione CSP:  
arch. Giovanni Maini

LEGENDA PARETI E PAVIMENTI

PAVIMENTO IN GRES PORCELLANATO  
effetto cemento, dim. 20x20 cm  
A15.016.020.a

Soglie in pietra naturale - A14.001.005.b

PARETE TIPO 1 - A05.004.005.b  
Parete a più teste, sp. variabile, realizzata in blocchi di laterizio doppio UNI, dim. blocco 12x12x25 cm

PARETE TIPO 2 - A05.013.005.a  
Tramezzatura ad una testa, sp. 8 cm, realizzata in blocchi di laterizio alleggerito in pasta

PARETE TIPO 3 - A09.028.005.d  
Parete divisoria in lastre di cartongesso, sp. 12,5 cm, con due lastre di cartongesso (di cui una idrorepellente) su entrambi i lati


PARETE TIPO 4 - A09.NP.01  
Controparete in lastre di cartongesso, sp. 10 cm, con due lastre di cartongesso (di cui una idrorepellente)

LEGENDA LOCALI DI SERVIZIO


Rivestimento di parete in gres porcellanato 20x20 cm  
A16.013.015.a

BLOCCO SERVIZI 01


BLOCCO SERVIZI 02

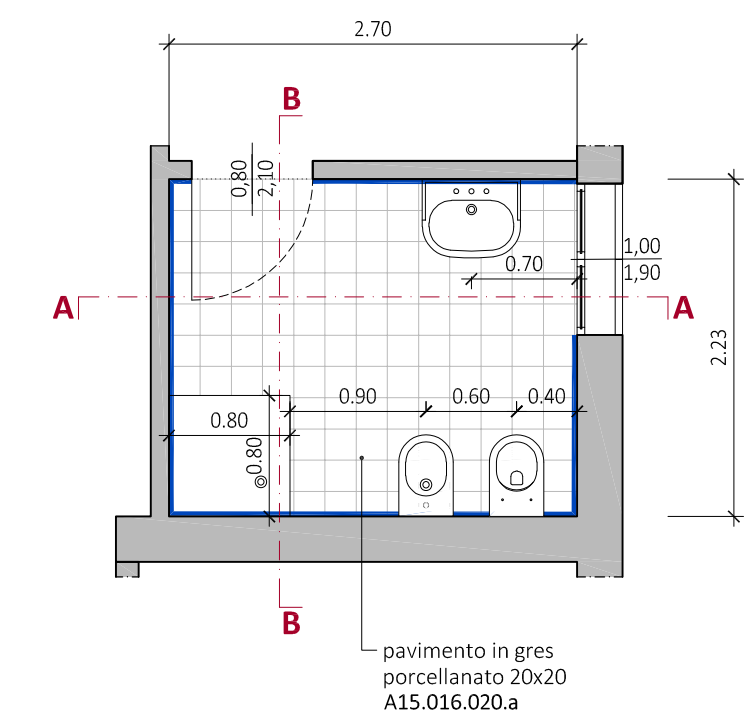


SEZIONE A

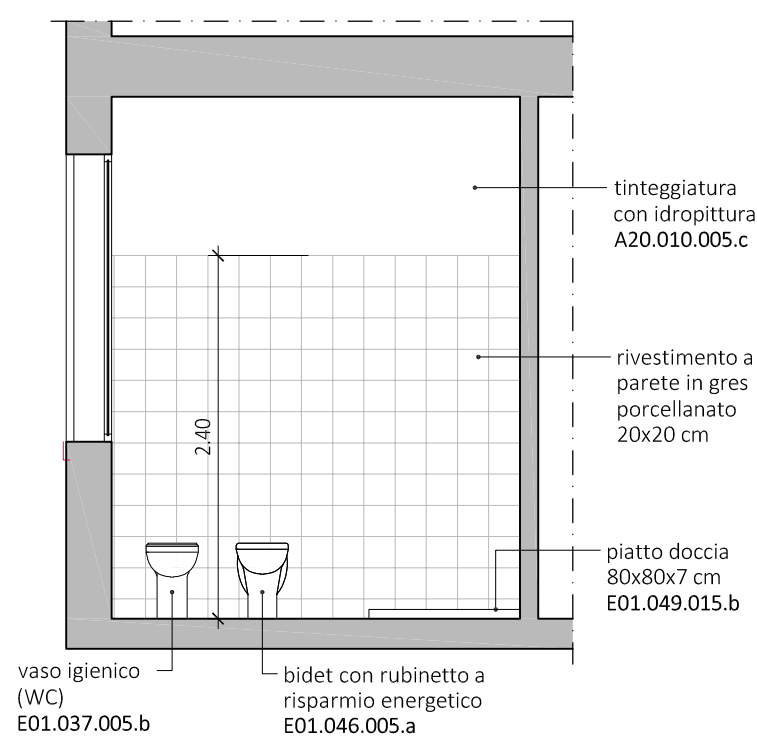


SEZIONE B

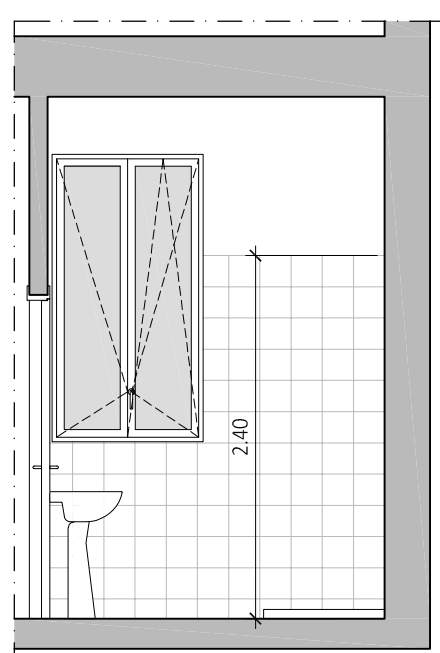

SEZIONE C

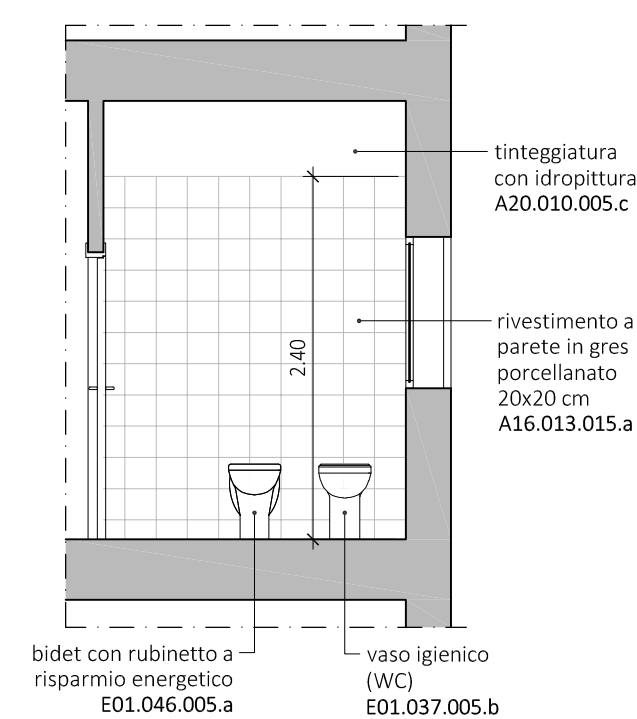

SEZIONE D

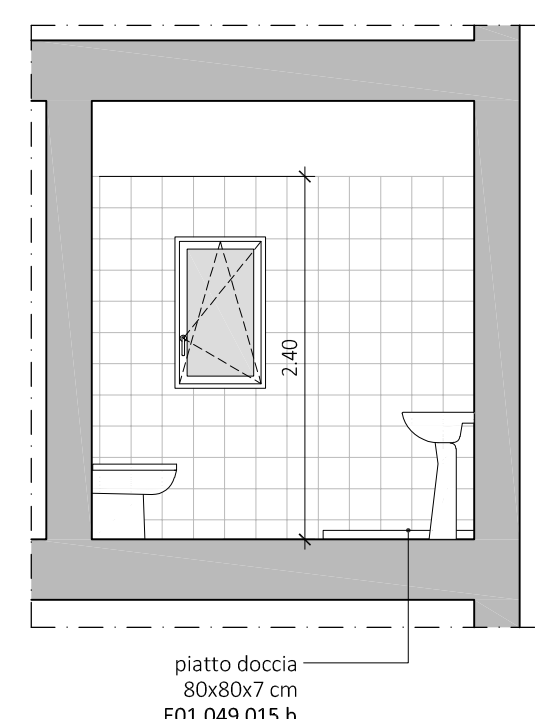

PROGETTO ESECUTIVO

titolo: ARCHITETTONICO  
ABACO PARETI, PAVIMENTI E LOCALI DI SERVIZIO

scala: 1:50-1:10

data: febbraio 2025  
file: 3550-AR-09-Abaco pareti, pavimenti e locali di servizio.dwg

AR-09