




Città di Castel Maggiore
(Bologna)

3° Settore LL.PP. e Ambiente
Servizio Lavori Pubblici
Tel.051/63.86.749 -Fax 051/63.86.800
lavori.pubblici@comune.castel-maggiore.bo.it
comune.castelmaggiore@cert.provincia.bo.it

PROGETTO ESECUTIVO
REALIZZAZIONE POLO SICUREZZA
IN VIA NERUDA - VIA UNGARETTI

Progettista architettonico:	Masiello Ing. Nicola	Collaboratori:	Capone Ing. Carmine Calanca P.I.E. Simonetta Alboni P.A. Gilberto
Progettista e D.L. strutture:	Giovannini Ing. Paolo sgLab s.a.s. - Bologna	Collaboratori:	Tolomelli Ing. j. Claudio Dalmonte Ing. Cristian sgLab s.a.s. - Bologna
Progettista e D.L. imp. elettrici:	Rivizzigno P.I. Nicola studio Rivizzigno - Forlì		
Progettista e D.L. imp. meccanici:	Rivizzigno P.I. Nicola studio Rivizzigno - Forlì		
Coord. sicurezza progettazione:	Masiello Ing. Nicola		
RUP:	Campana Geom. Lucia		

Oggetto:		
SEZIONI		
Scala: 1 : 100		Elaborato n.: A-08
Data: gennaio 2017		

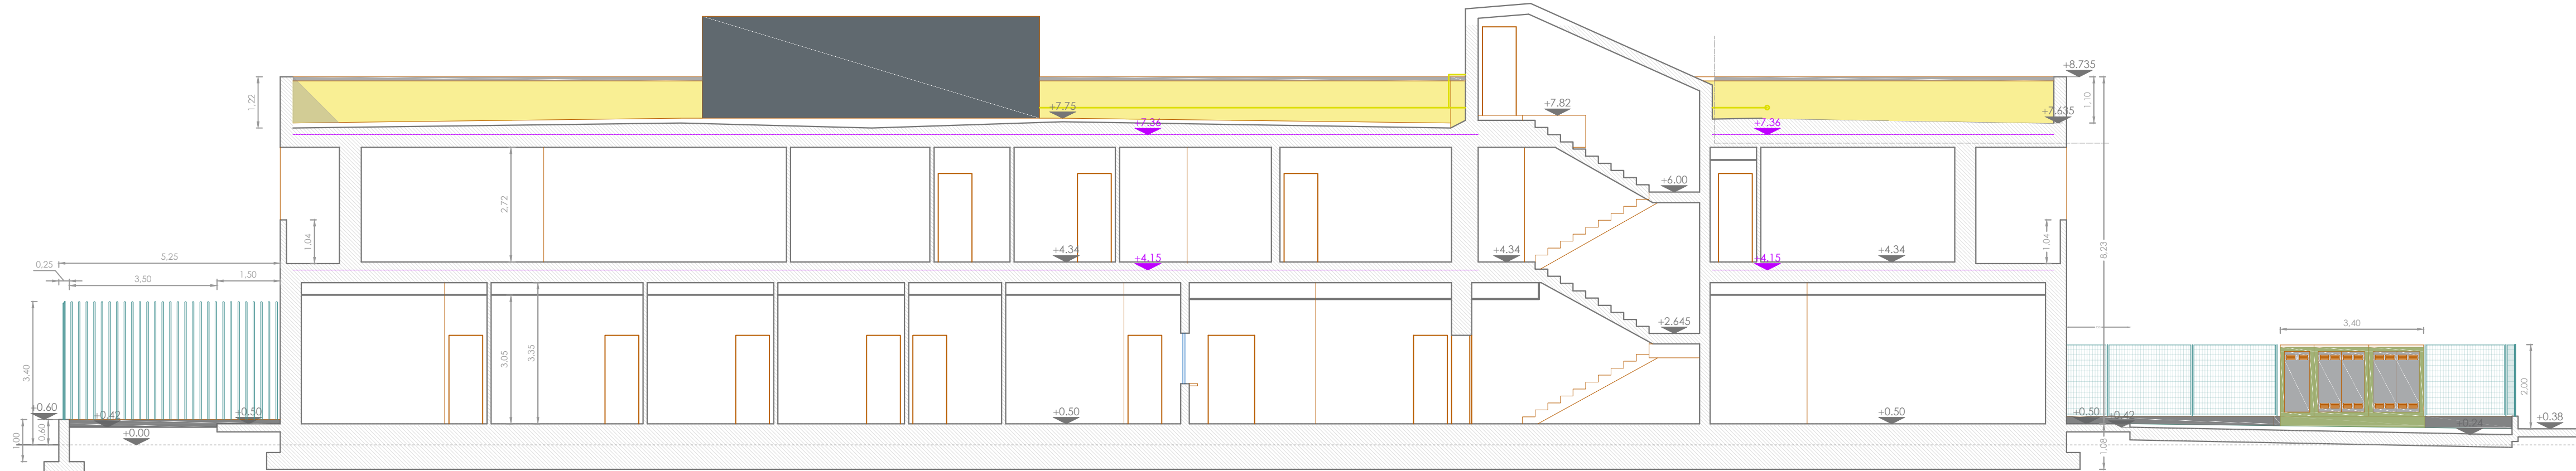

SEZIONE A-A



SEZIONE B-B