



**Città di Castel Maggiore
(Bologna)**

3° Settore LL.PP. e Ambiente
Servizio Lavori Pubblici
Tel.051/63.86.749 -Fax 051/63.86.800
lavori.pubblici@comune.castel-maggiore.bo.it
comune.castelmaggiore@cert.provincia.bo.it

**PROGETTO ESECUTIVO
REALIZZAZIONE POLO SICUREZZA
IN VIA NERUDA - VIA UNGARETTI**

<i>Progettista architettonico:</i>	Masiello Ing. Nicola	<i>Collaboratori:</i>	Capone Ing. Carmine Calanca P.I.E. Simonetta Alboni P.A. Gilberto
<i>Progettista e D.L. strutture:</i>	Giovannini Ing. Paolo sgLab s.a.s. - Bologna	<i>Collaboratori:</i>	Tolomelli Ing. j. Claudio Dalmonte Ing. Cristian sgLab s.a.s. - Bologna
<i>Progettista e D.L. imp. elettrici:</i>	Rivizzigno P.I. Niccola studio Rivizzigno - Forlì		
<i>Progettista e D.L. imp. meccanici:</i>	Rivizzigno P.I. Niccola studio Rivizzigno - Forlì		
<i>Coord. sicurezza progettazione:</i>	Masiello Ing. Nicola		
<i>RUP:</i>	Campana Geom. Lucia		

Oggetto:


ABACO SOFFITTI E CONTROSOFFITTI

Scala: 1 : 200

Data: gennaio 2017

Elaborato n.:

A-12

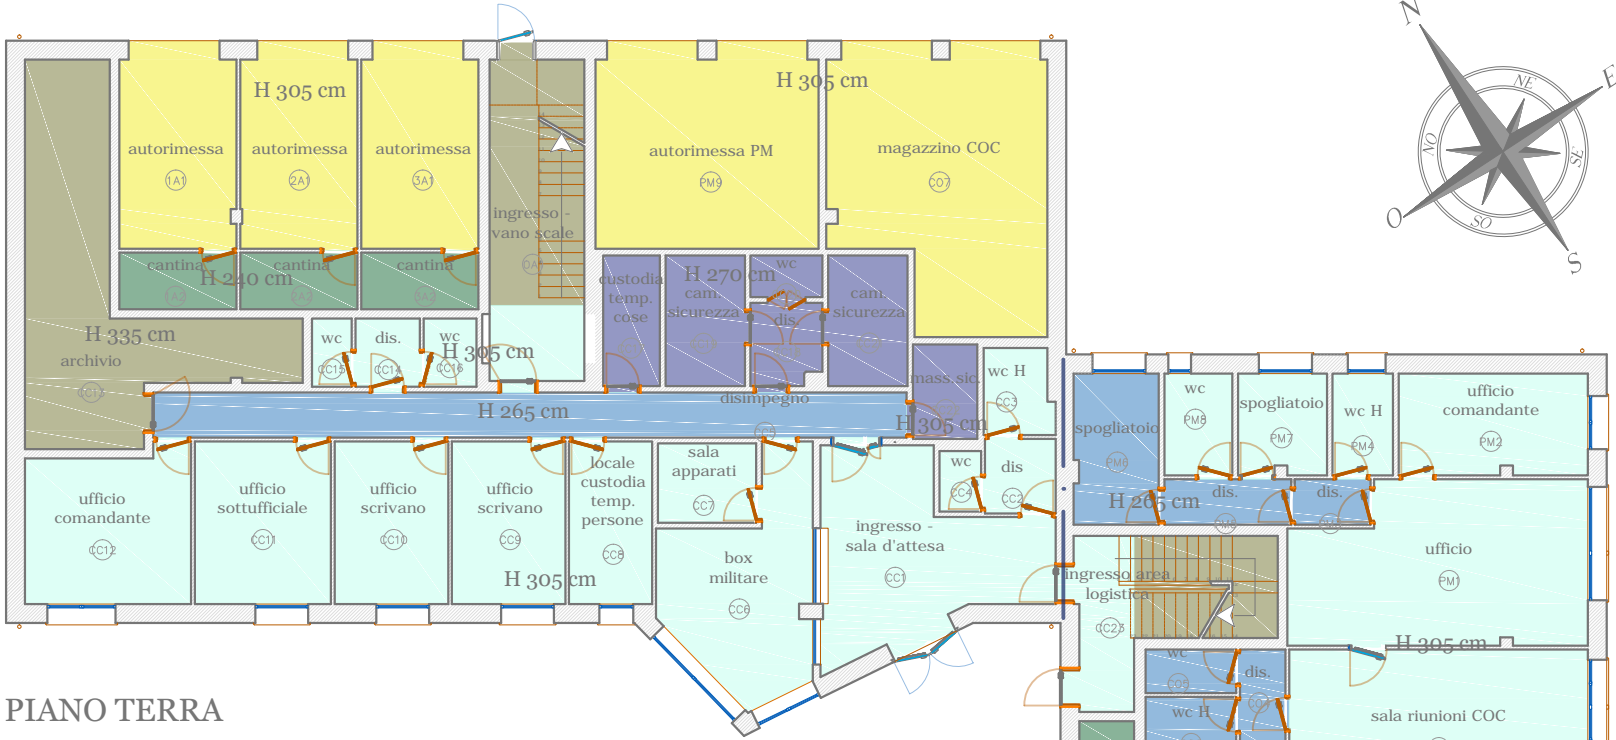

PIANO TERRA



PIANO PRIMO

	CEMENTO ARMATO A VISTA
	CONTROSOFFITTO IN PANNELLI ottenuti dall'accoppiaggio di polistirene espanso sinterizzato e lastra in cartongesso; altezza netta locali 240 cm
	CONTROSOFFITTO IN PANNELLI ottenuti dall'accoppiaggio di polistirene espanso sinterizzato e lastra in cartongesso; altezza netta locali 305 cm
	CONTROSOFFITTO IN PANNELLI di fibre minerali 60x60 cm con orditura metallica a vista; altezza netta locali 240 cm
	CONTROSOFFITTO IN PANNELLI di fibre minerali 60x60 cm con orditura metallica a vista; altezza netta locali 305 cm
	CONTROSOFFITTO IN PANNELLI di fibre minerali 60x60 cm con orditura metallica a vista; altezza netta locali 265 cm
	FINITURA AD INTONACO CIVILE