

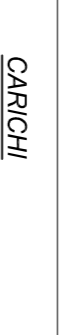
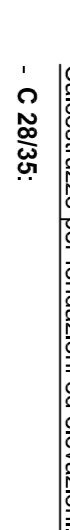


Pianta pareti al livello fondazione - scala 1:50

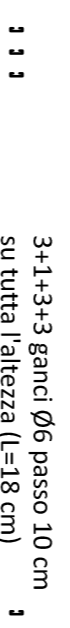

Armature pareti - scala 1:50

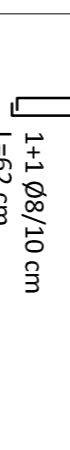

REALIZZAZIONE POLO SICUREZZA

Progettista architettonico: Maschello Ing. Nicola
Collaboratori: Capone Ing. Carmine

AMBIENTE DI MASSIMA

Scala: 1/200 - 1 : 50		Elaborato n.:
Date: gennaio 2017		ST-012
Revisione: 02		

Scala: 1/200 - 1 : 50		Elaborato n.:
Date: gennaio 2017		ST-012
Revisione: 02		