

Il Progettista
Ing. VITO MARCHIONNA

Il Committente


Il Collaboratore di progetto
Geom. STEFANO MINUTIELLO

Pareri Enti competenti


oggetto : Prospetti e sezioni schematiche - Stato di fatto
scala : 1:100
data : Maggio 2017

EL A02


INQUADRAMENTO
GENERALE

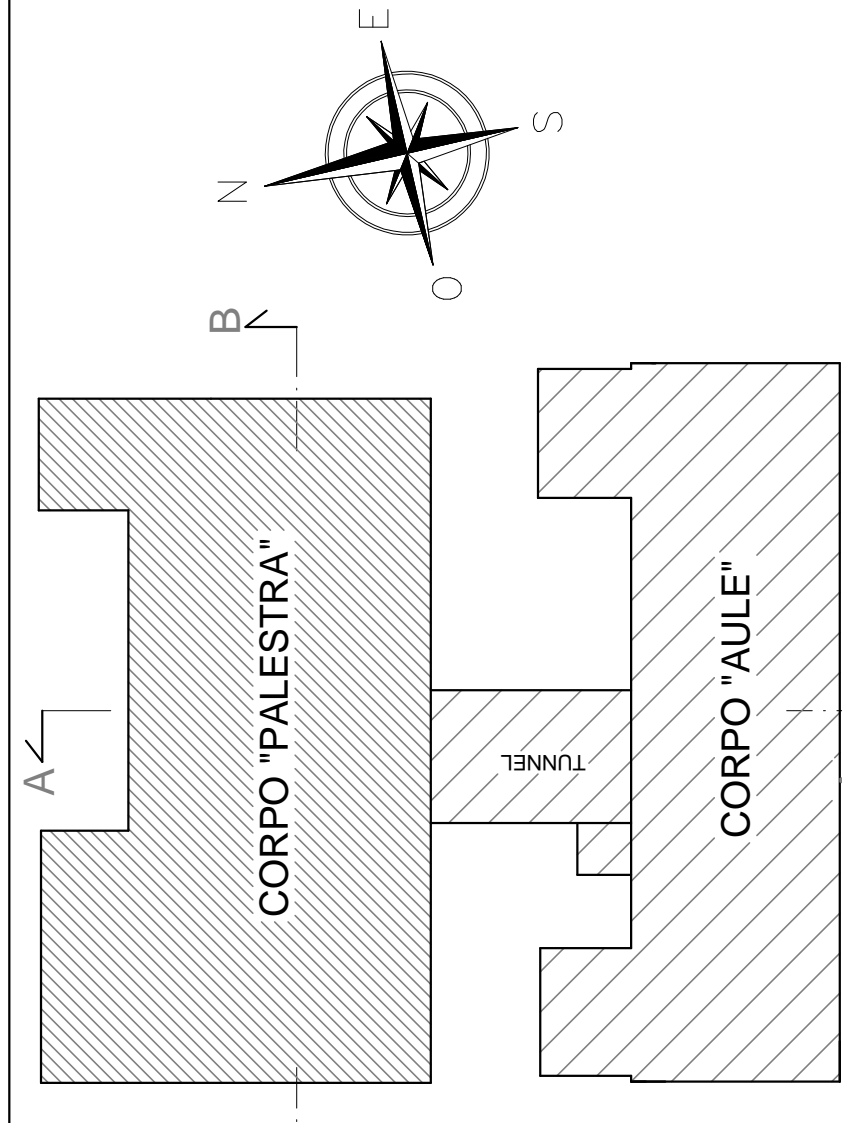


PROSPETTO SUD
SCALA 1:100

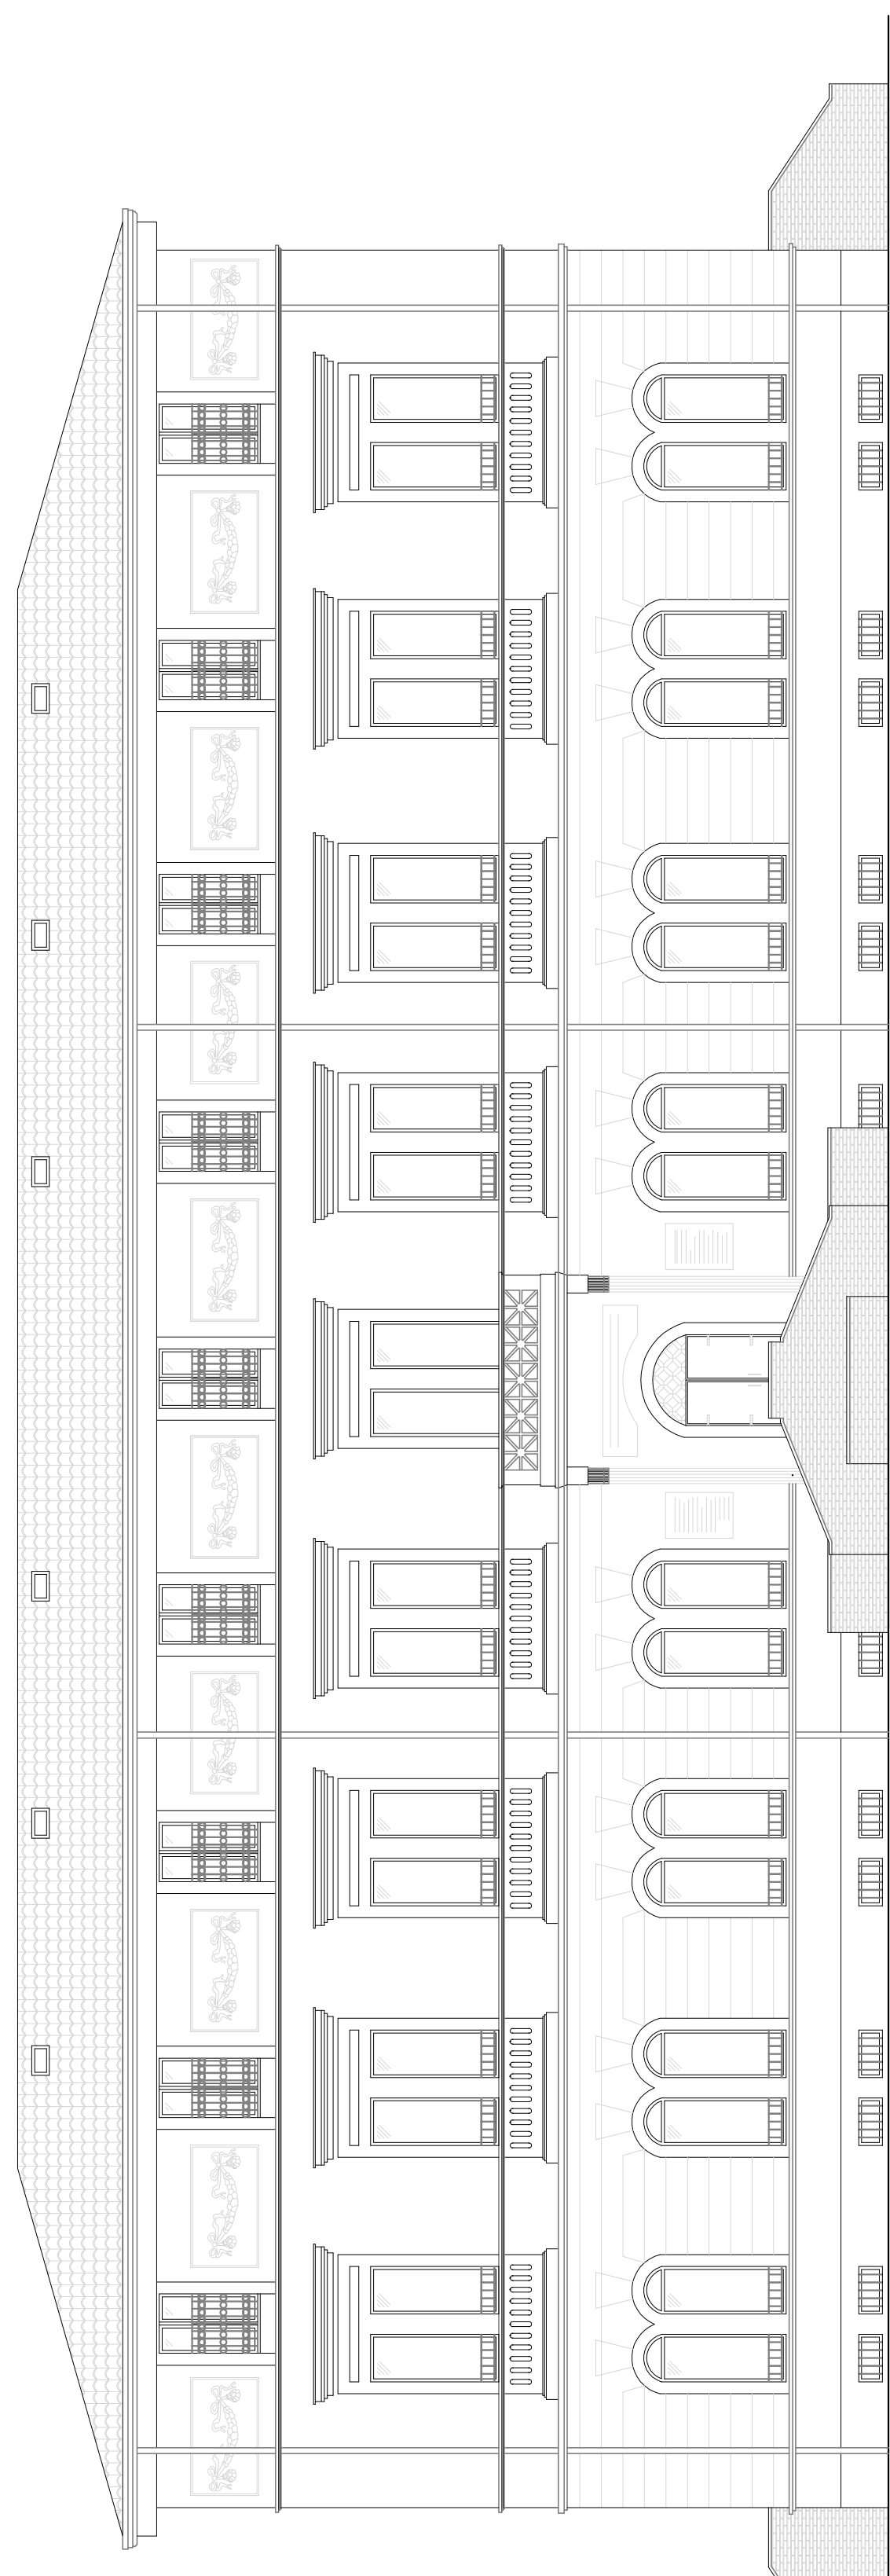


PROSPETTO NORD
SCALA 1:100

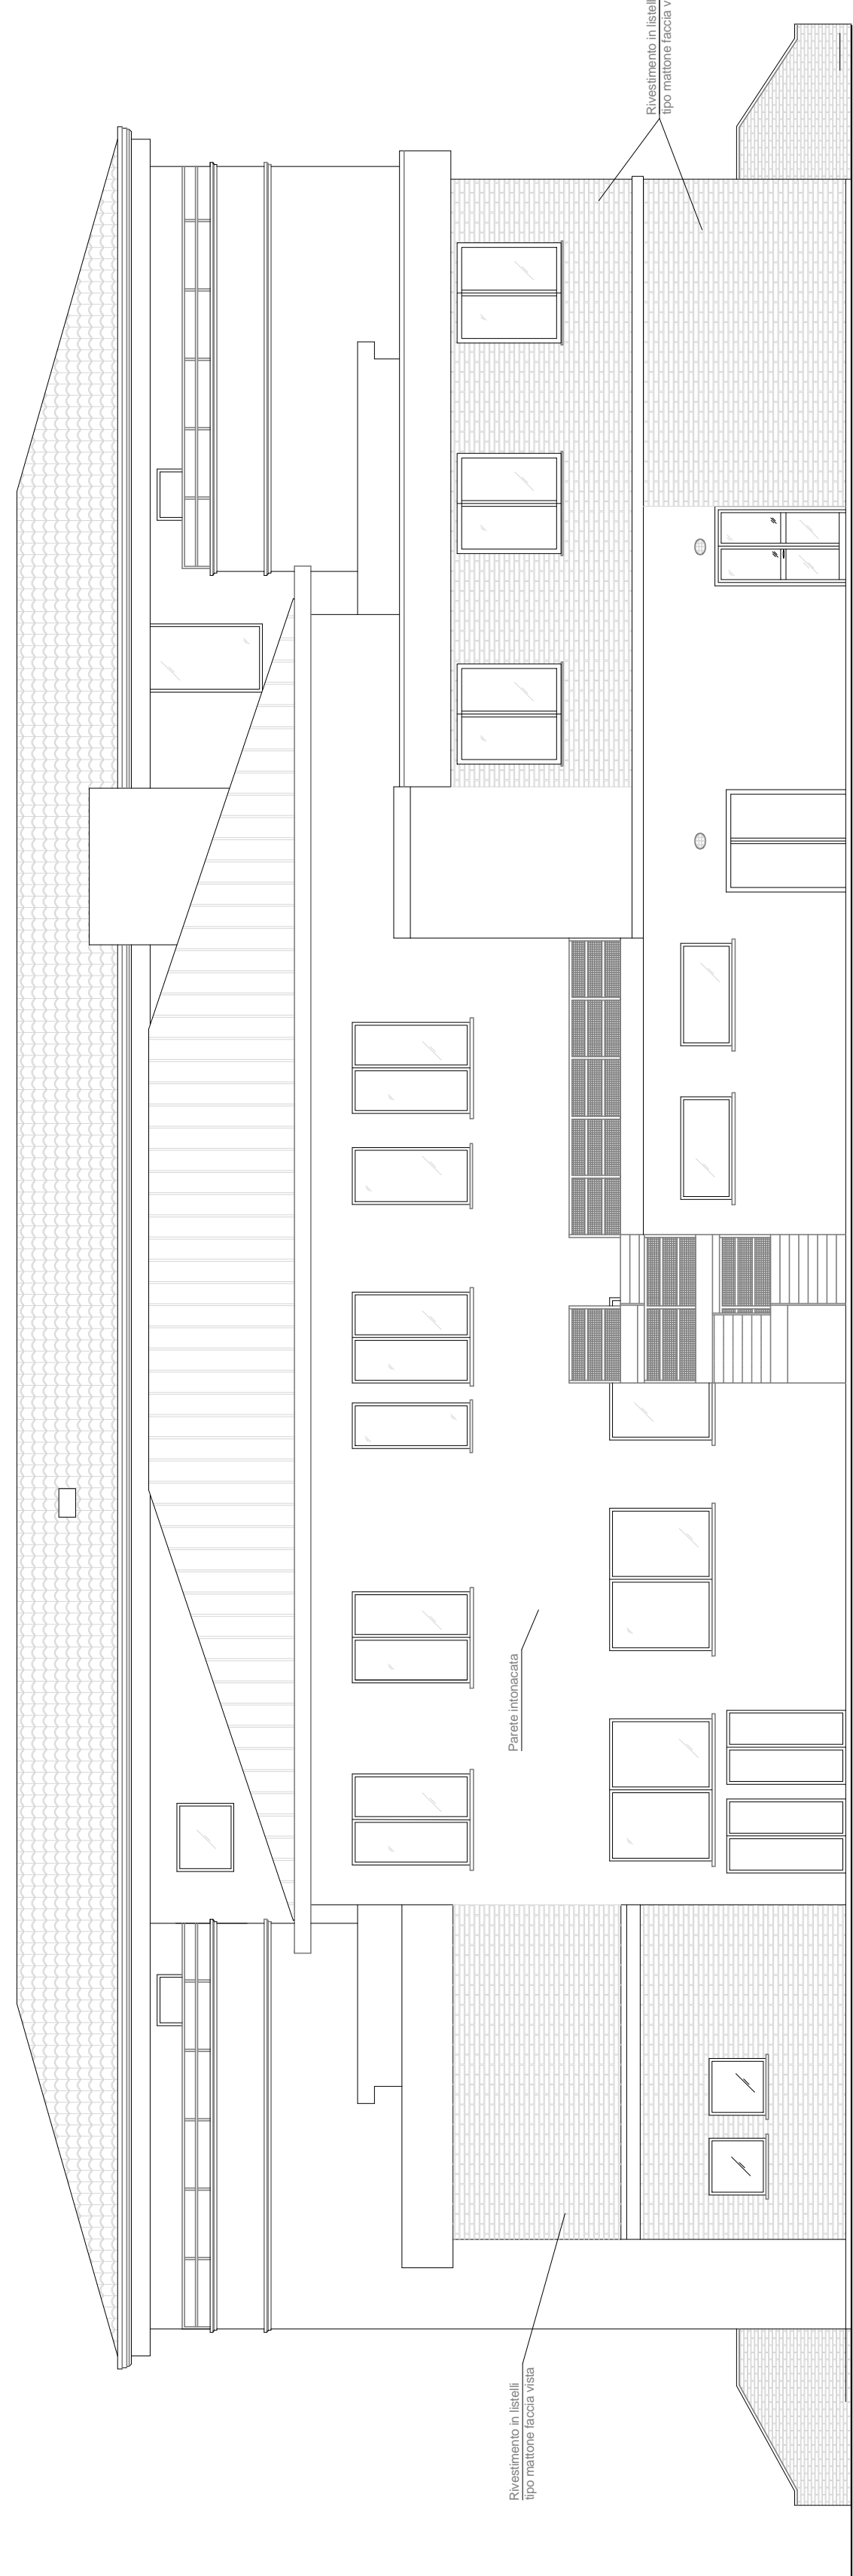


PROSPETTO OVEST
SCALA 1:100

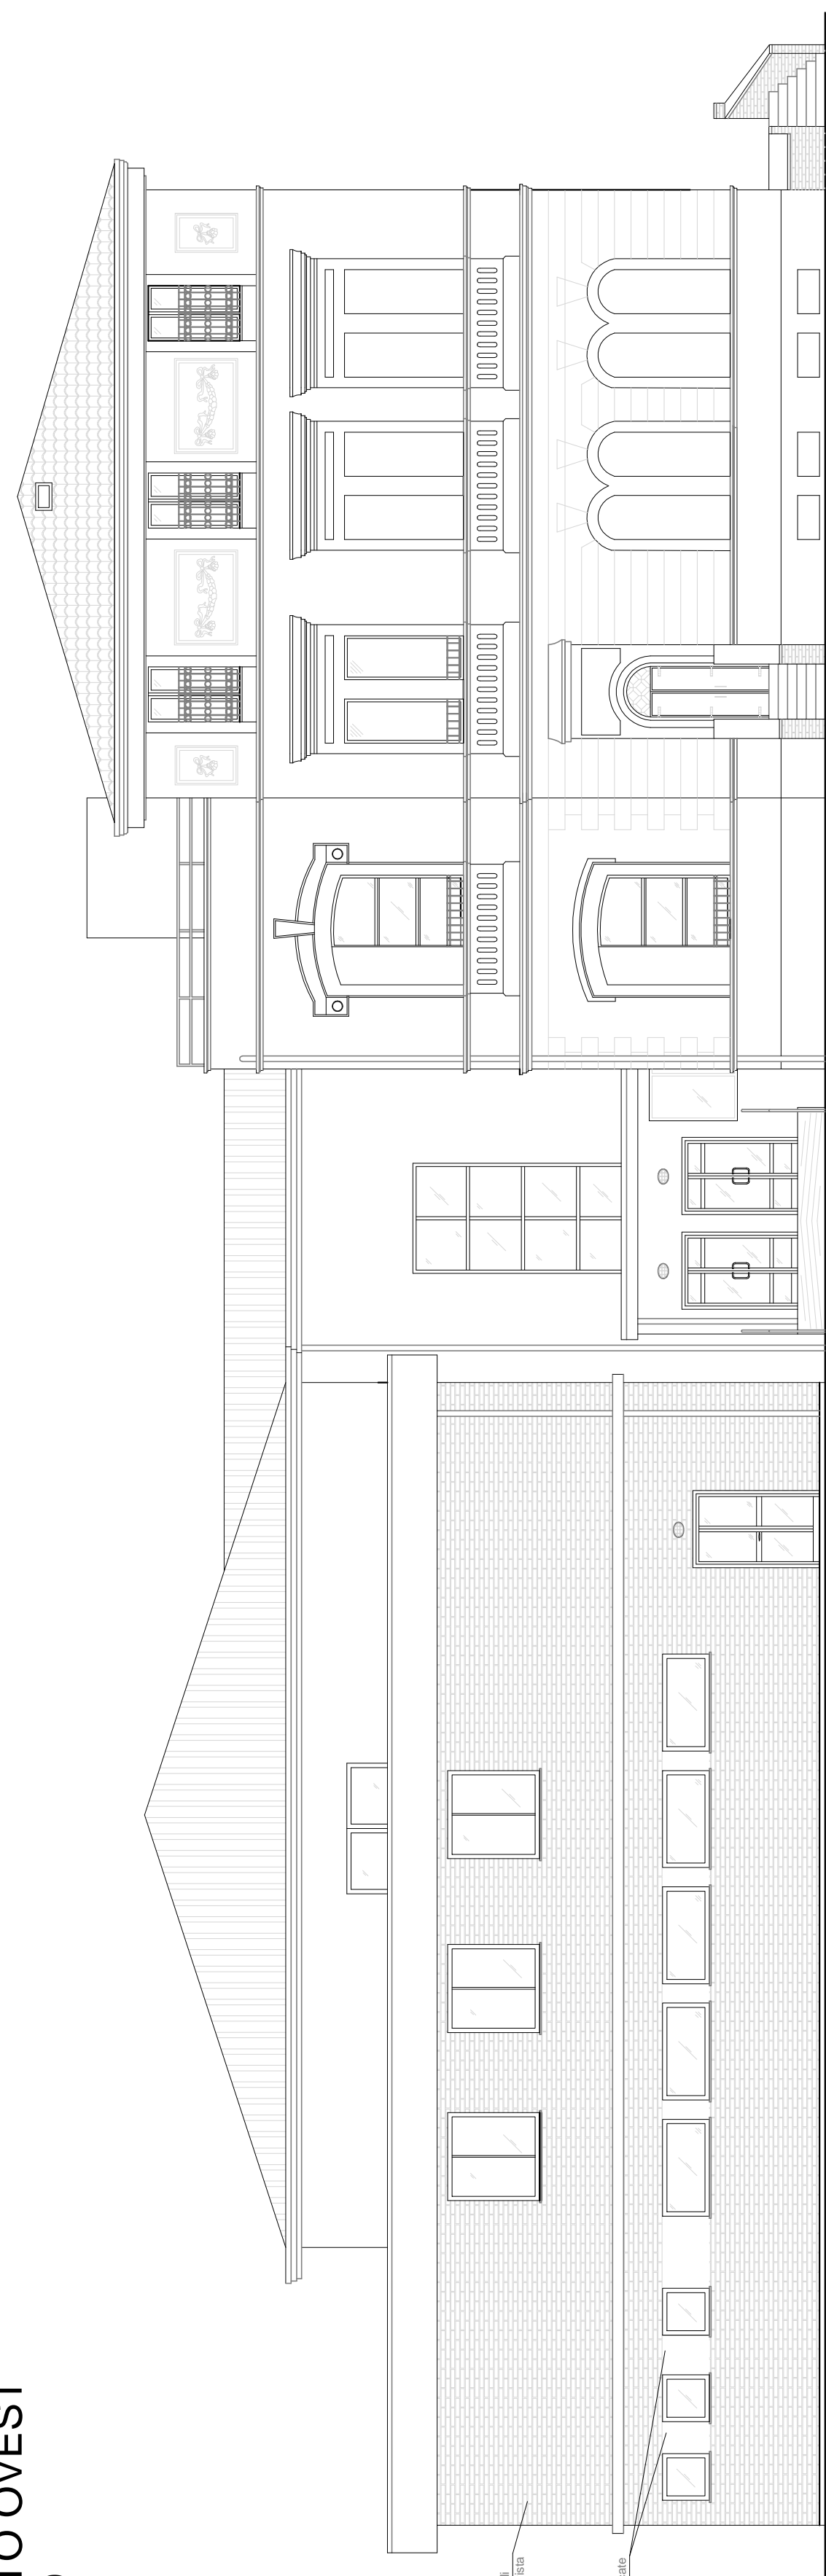

PROSPETTO EST
SCALA 1:100

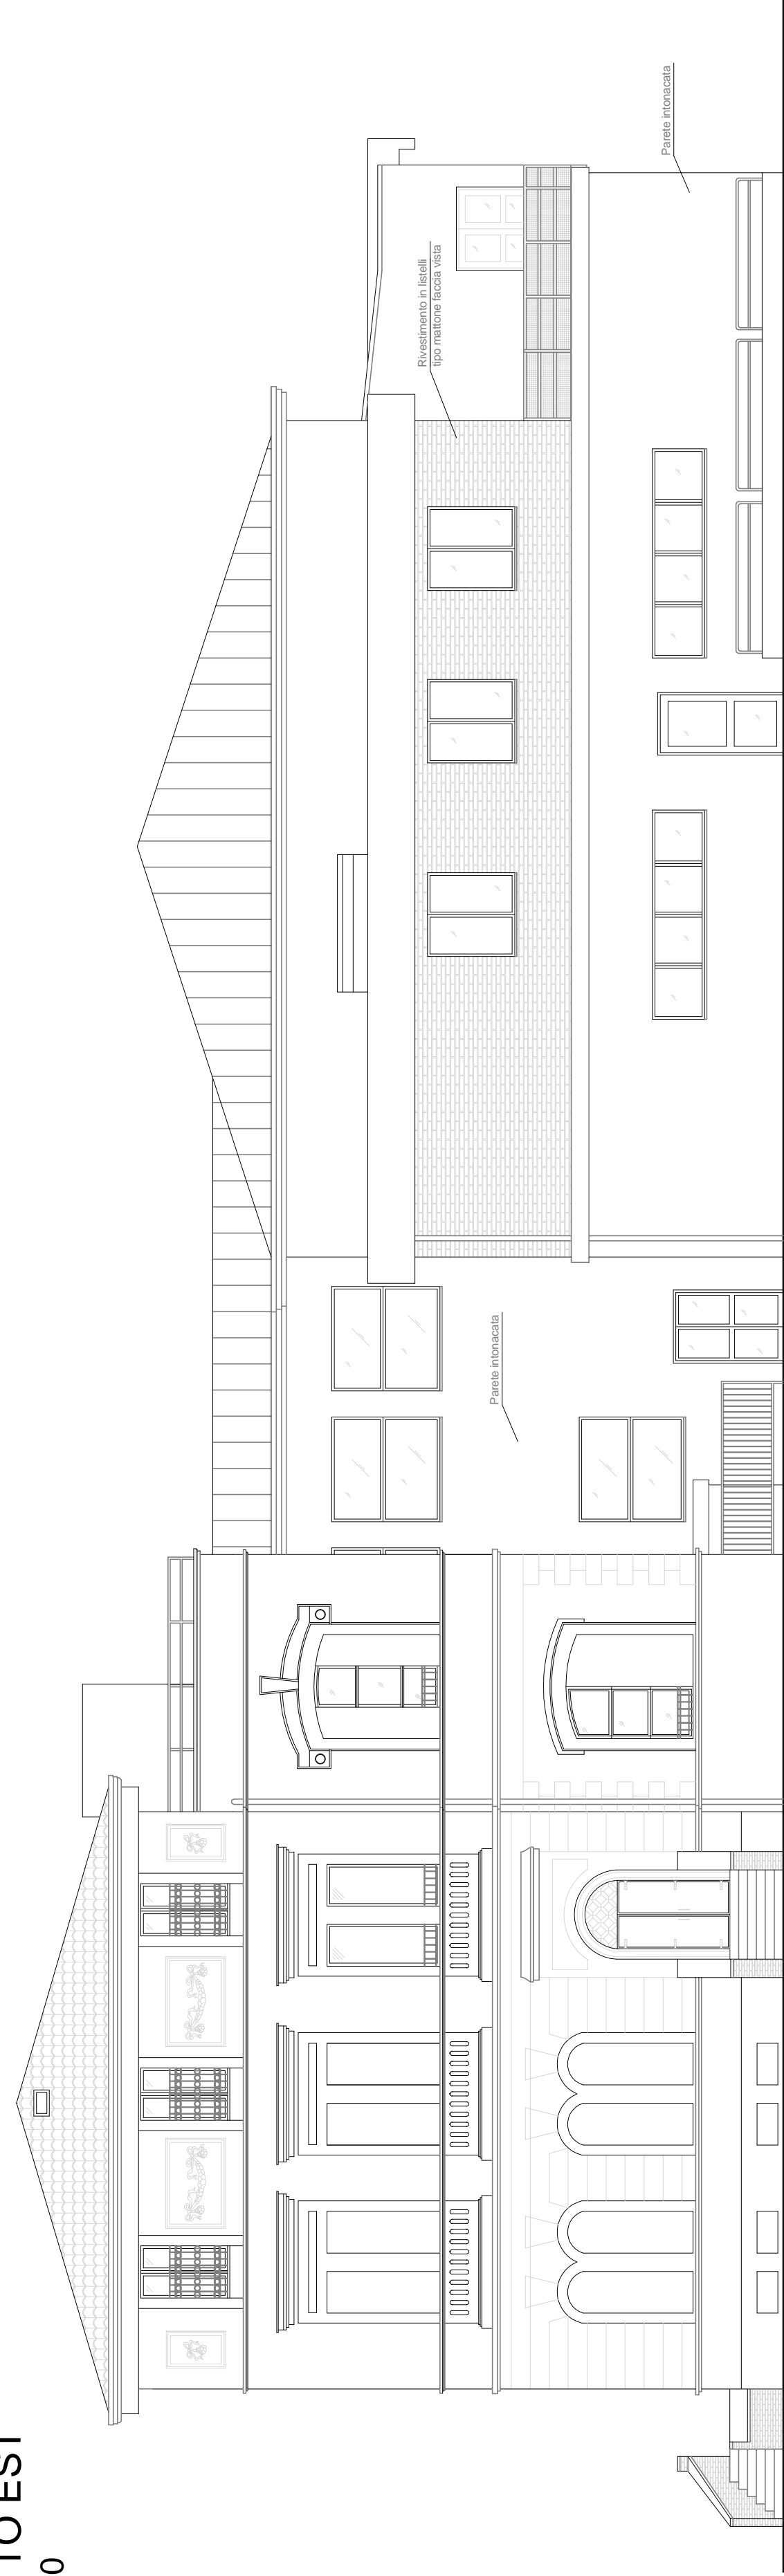

SEZIONE A-A
SCALA 1:100

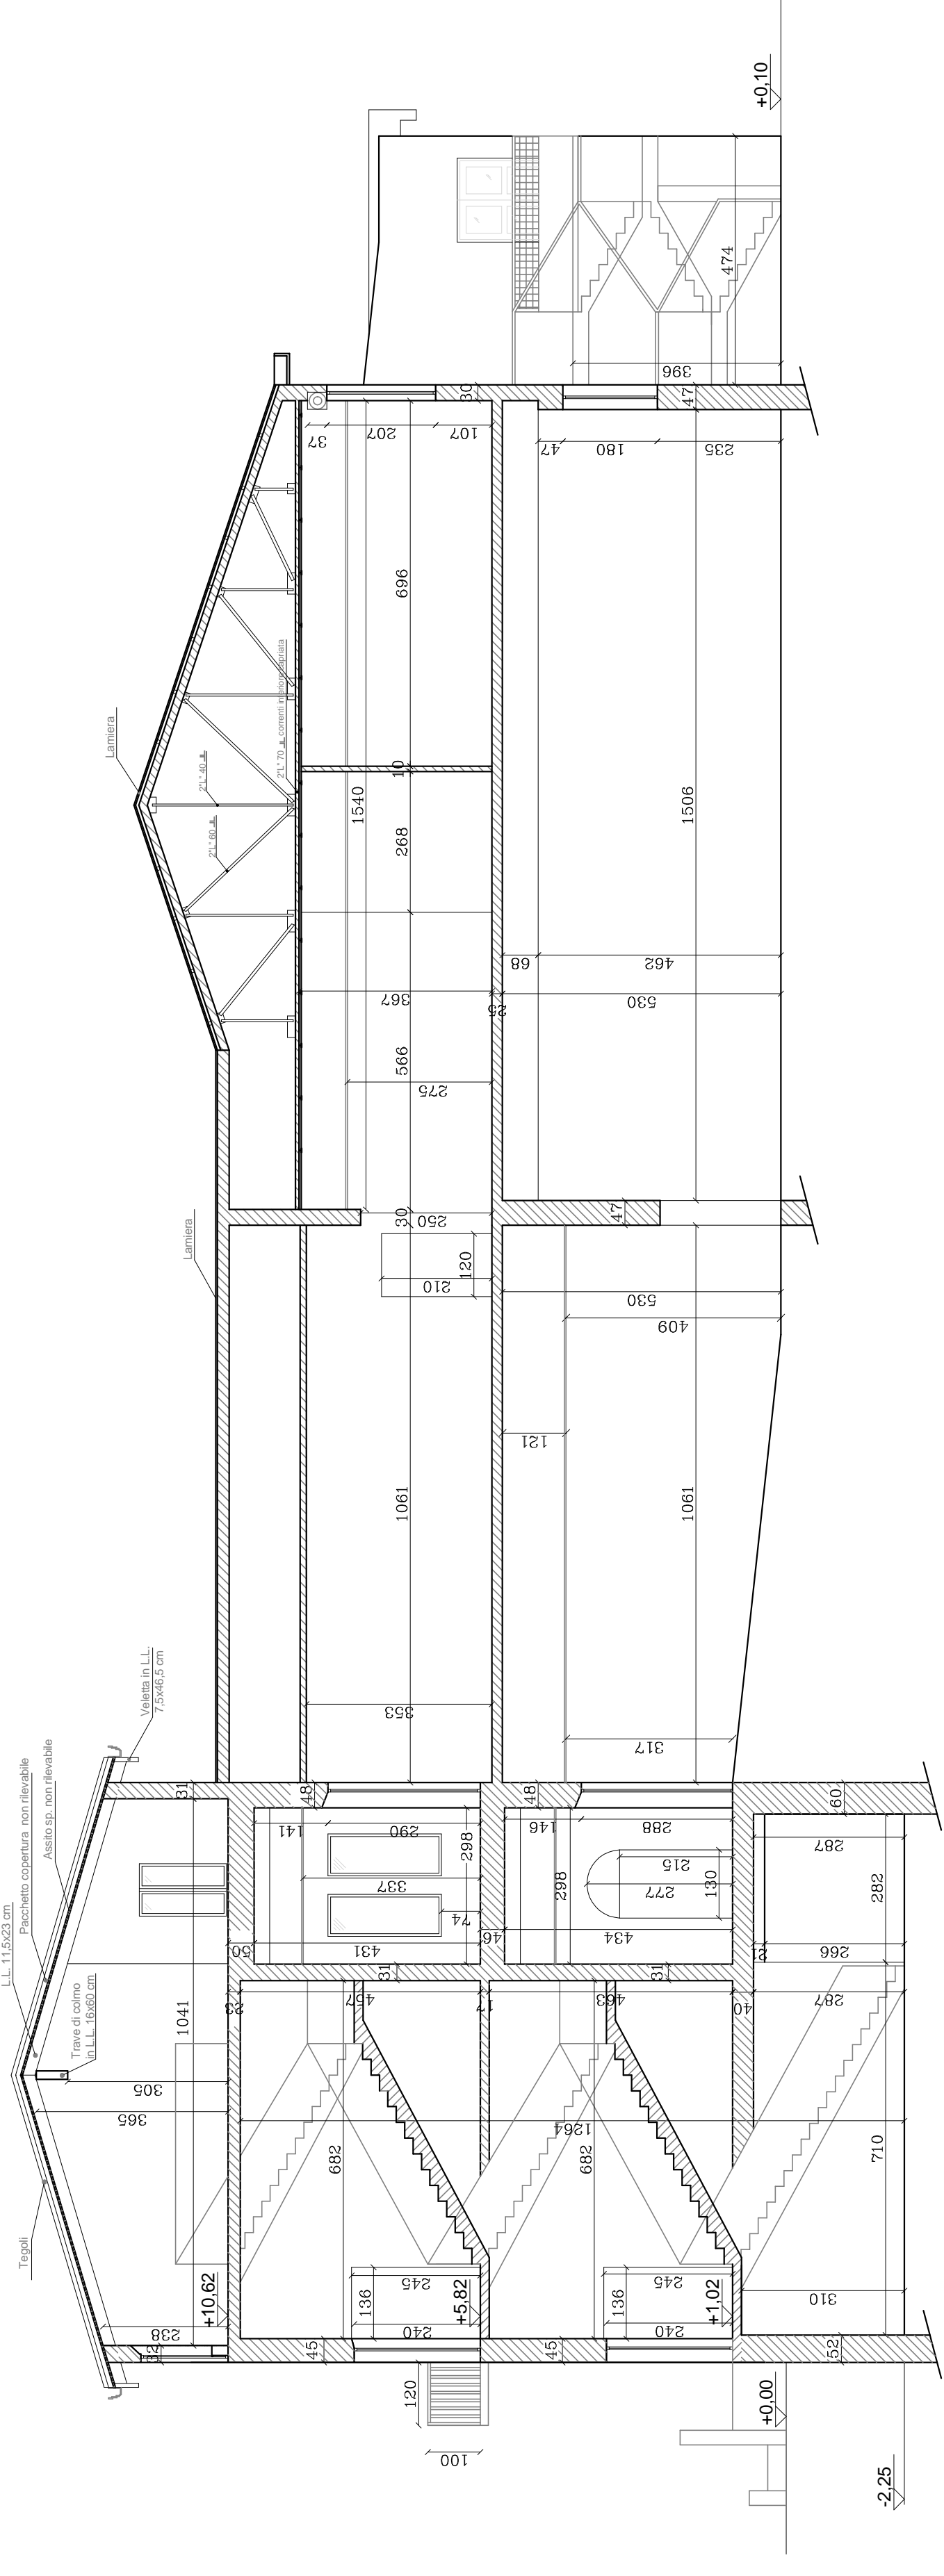

SEZIONE B-B
SCALA 1:100

