




**PROSPETTO SUD**  
SCALA 1:100

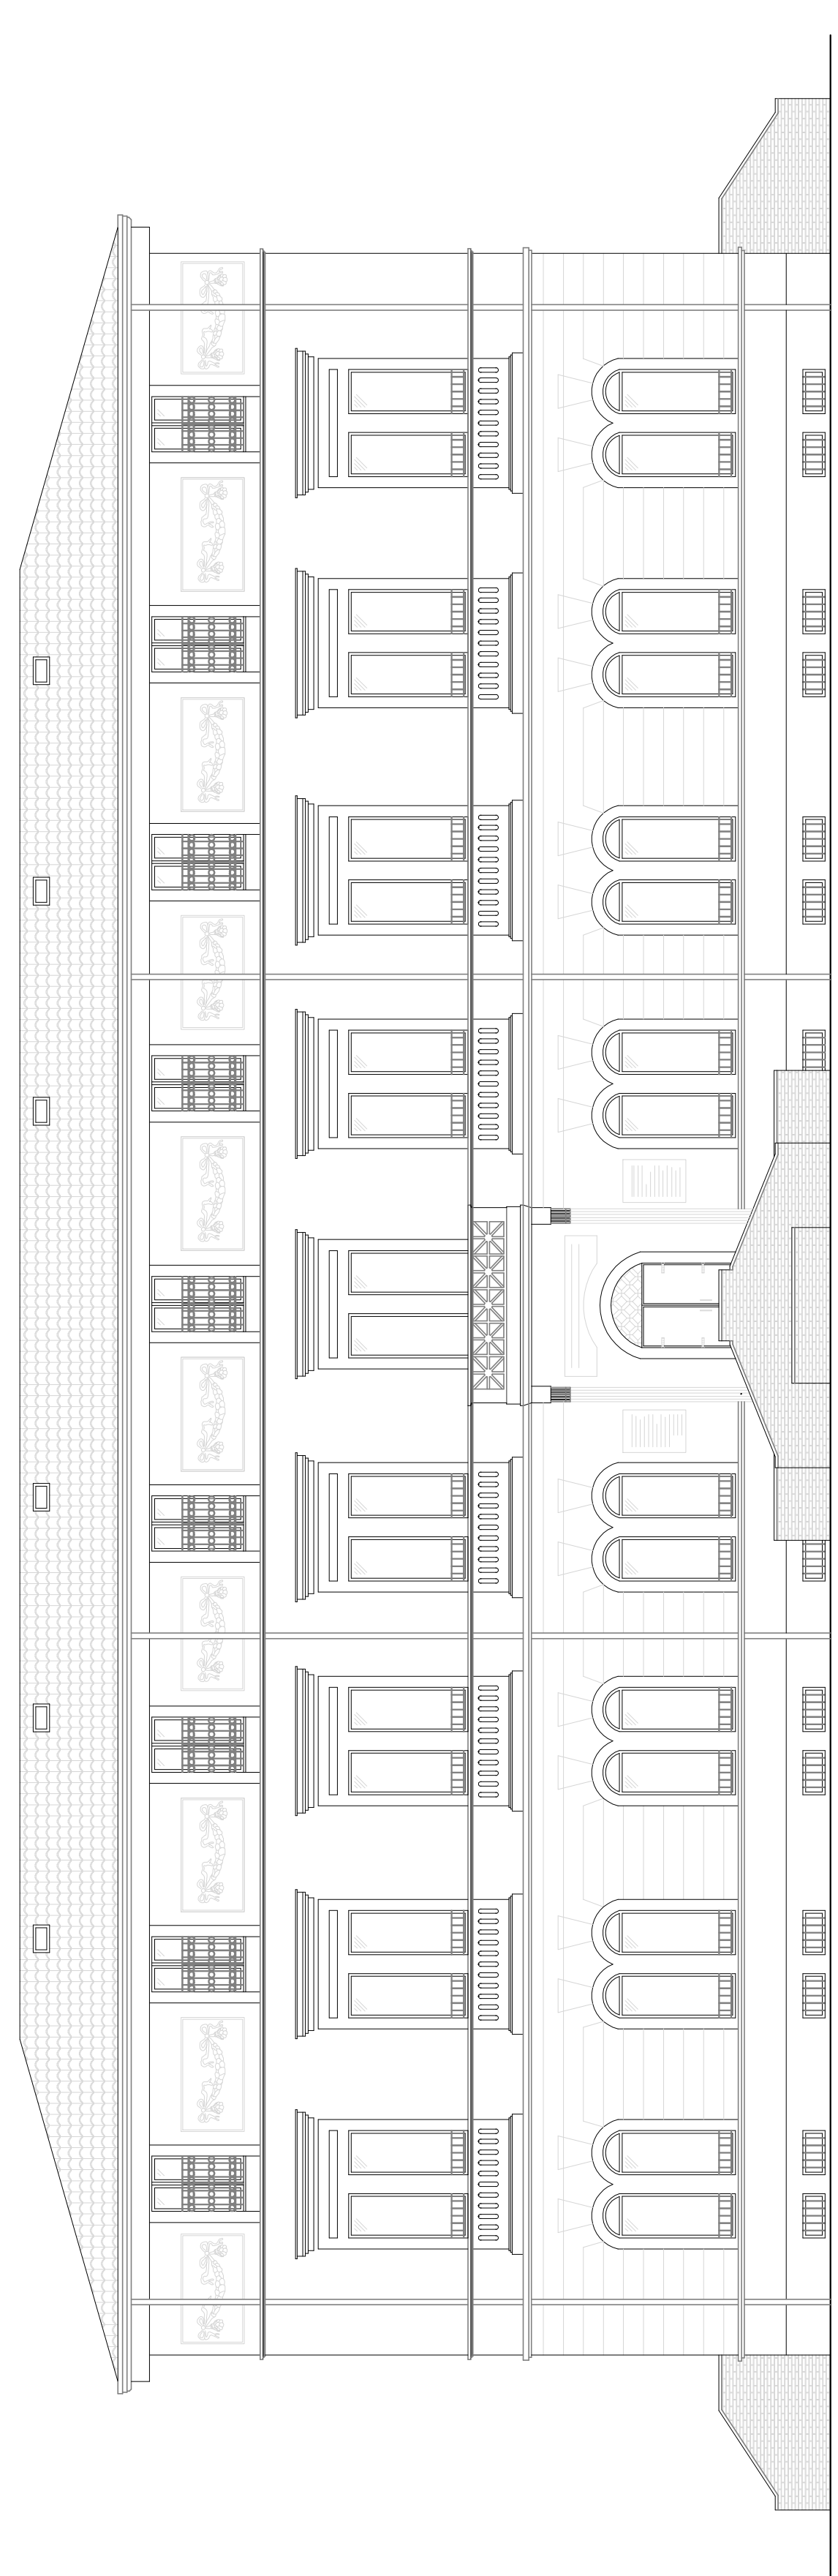


**PROSPETTO NORD**  
SCALA 1:100

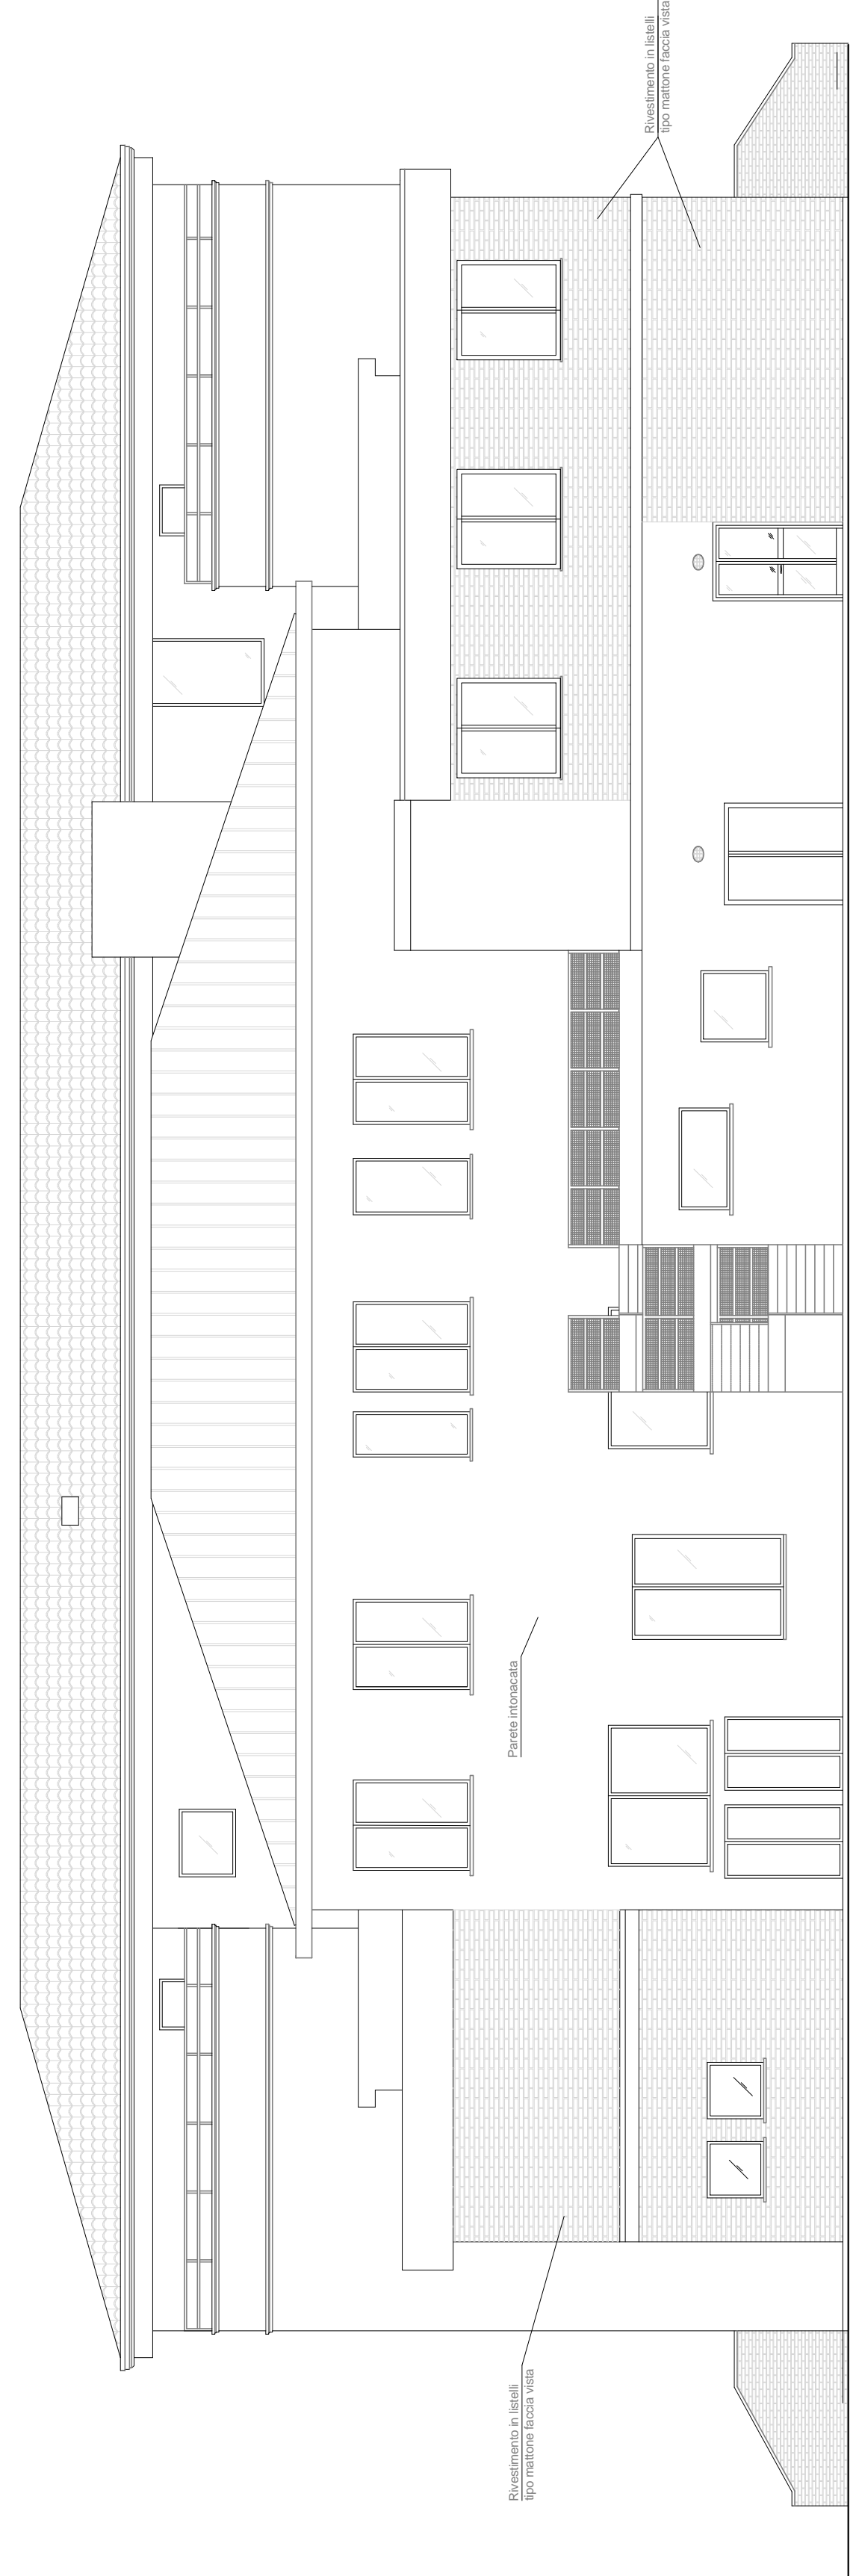


**PROSPETTO OVEST**  
SCALA 1:100

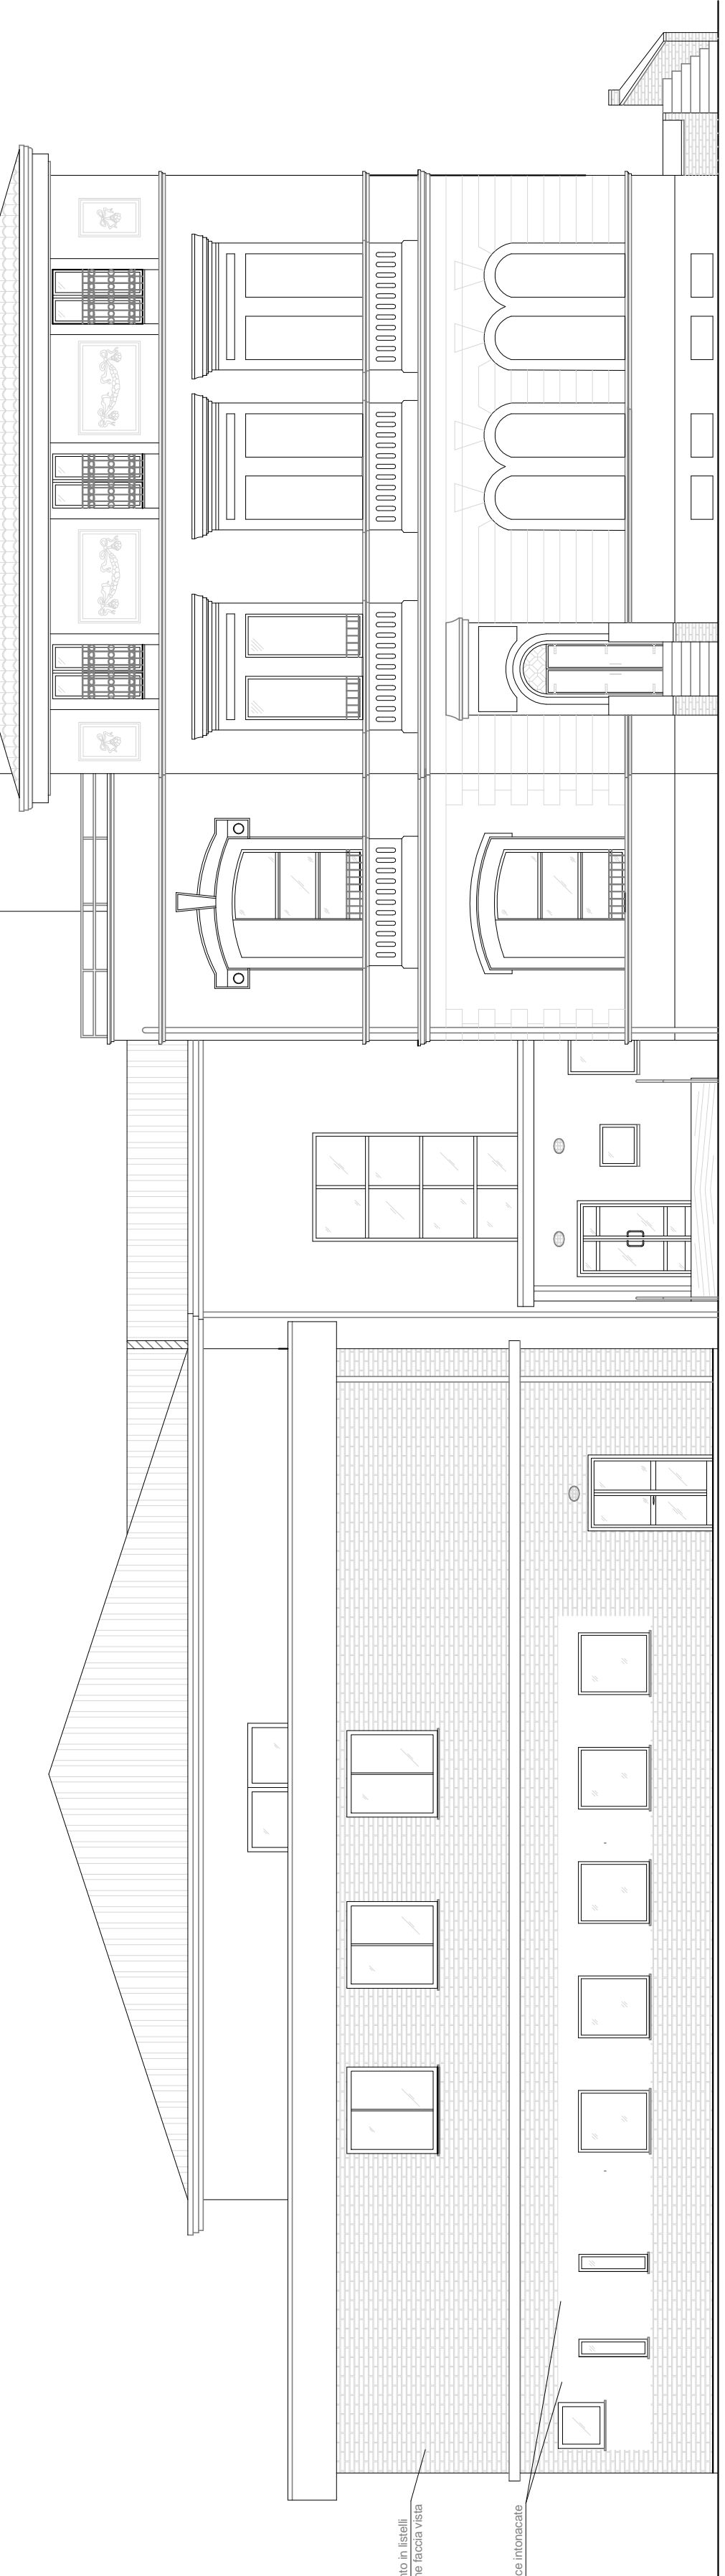

**PROSPETTO EST**  
SCALA 1:100

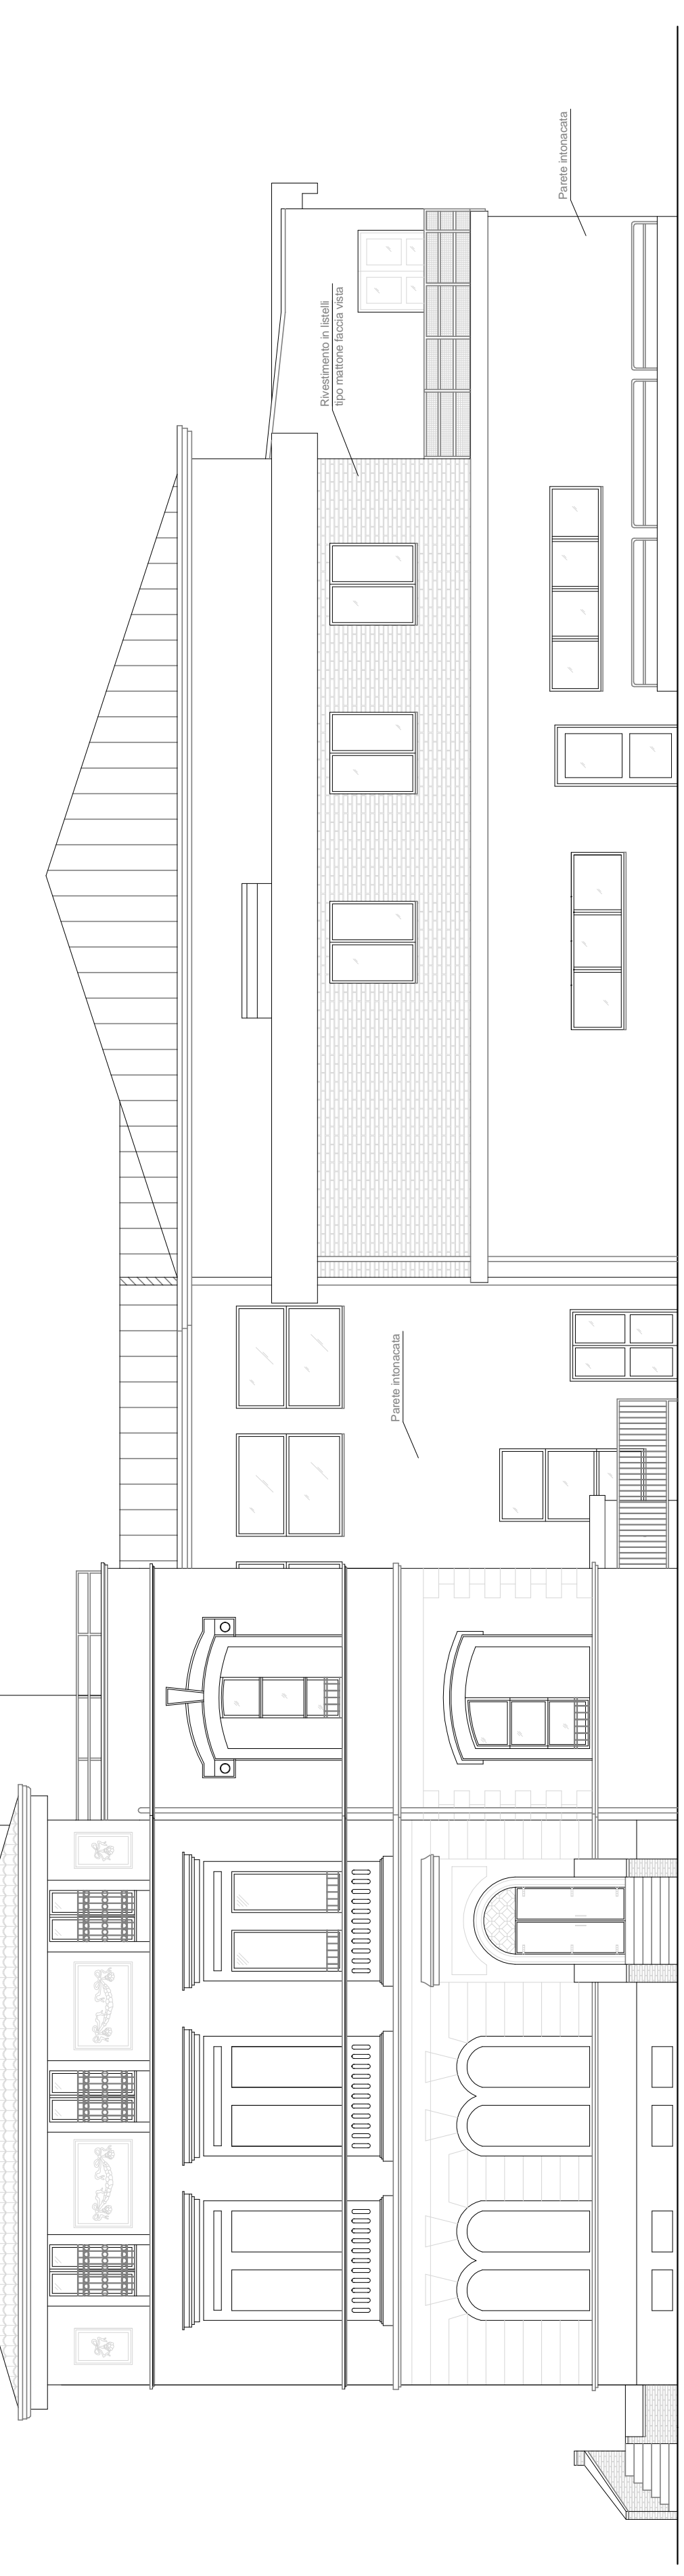

**SEZIONE A-A**  
SCALA 1:100

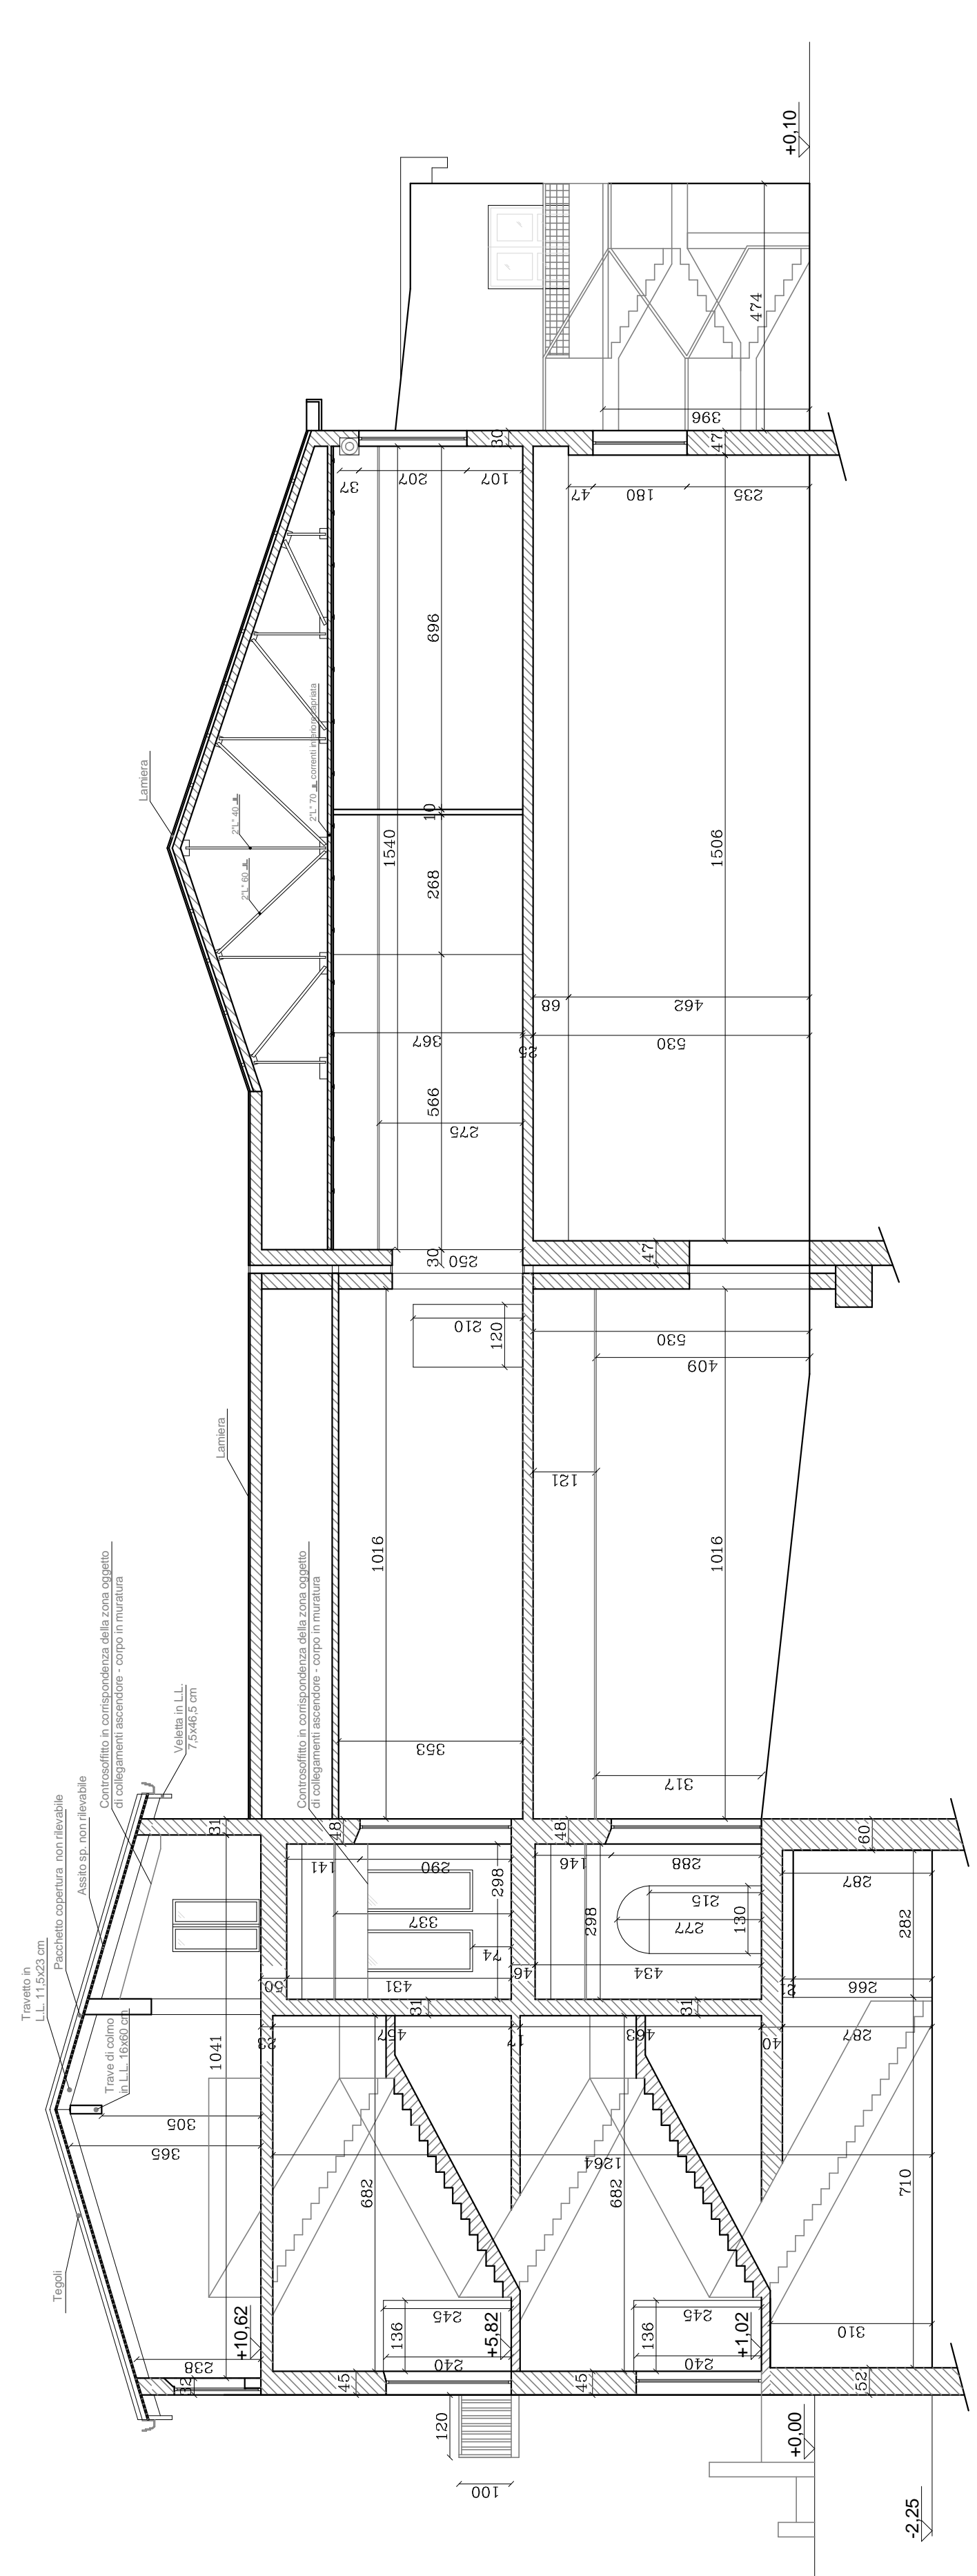

**SEZIONE B-B**  
SCALA 1:100

