




TIPOLOGIA "H"
STRALCO DELLA VISTA PROSPETTICA
SCALA 1:25

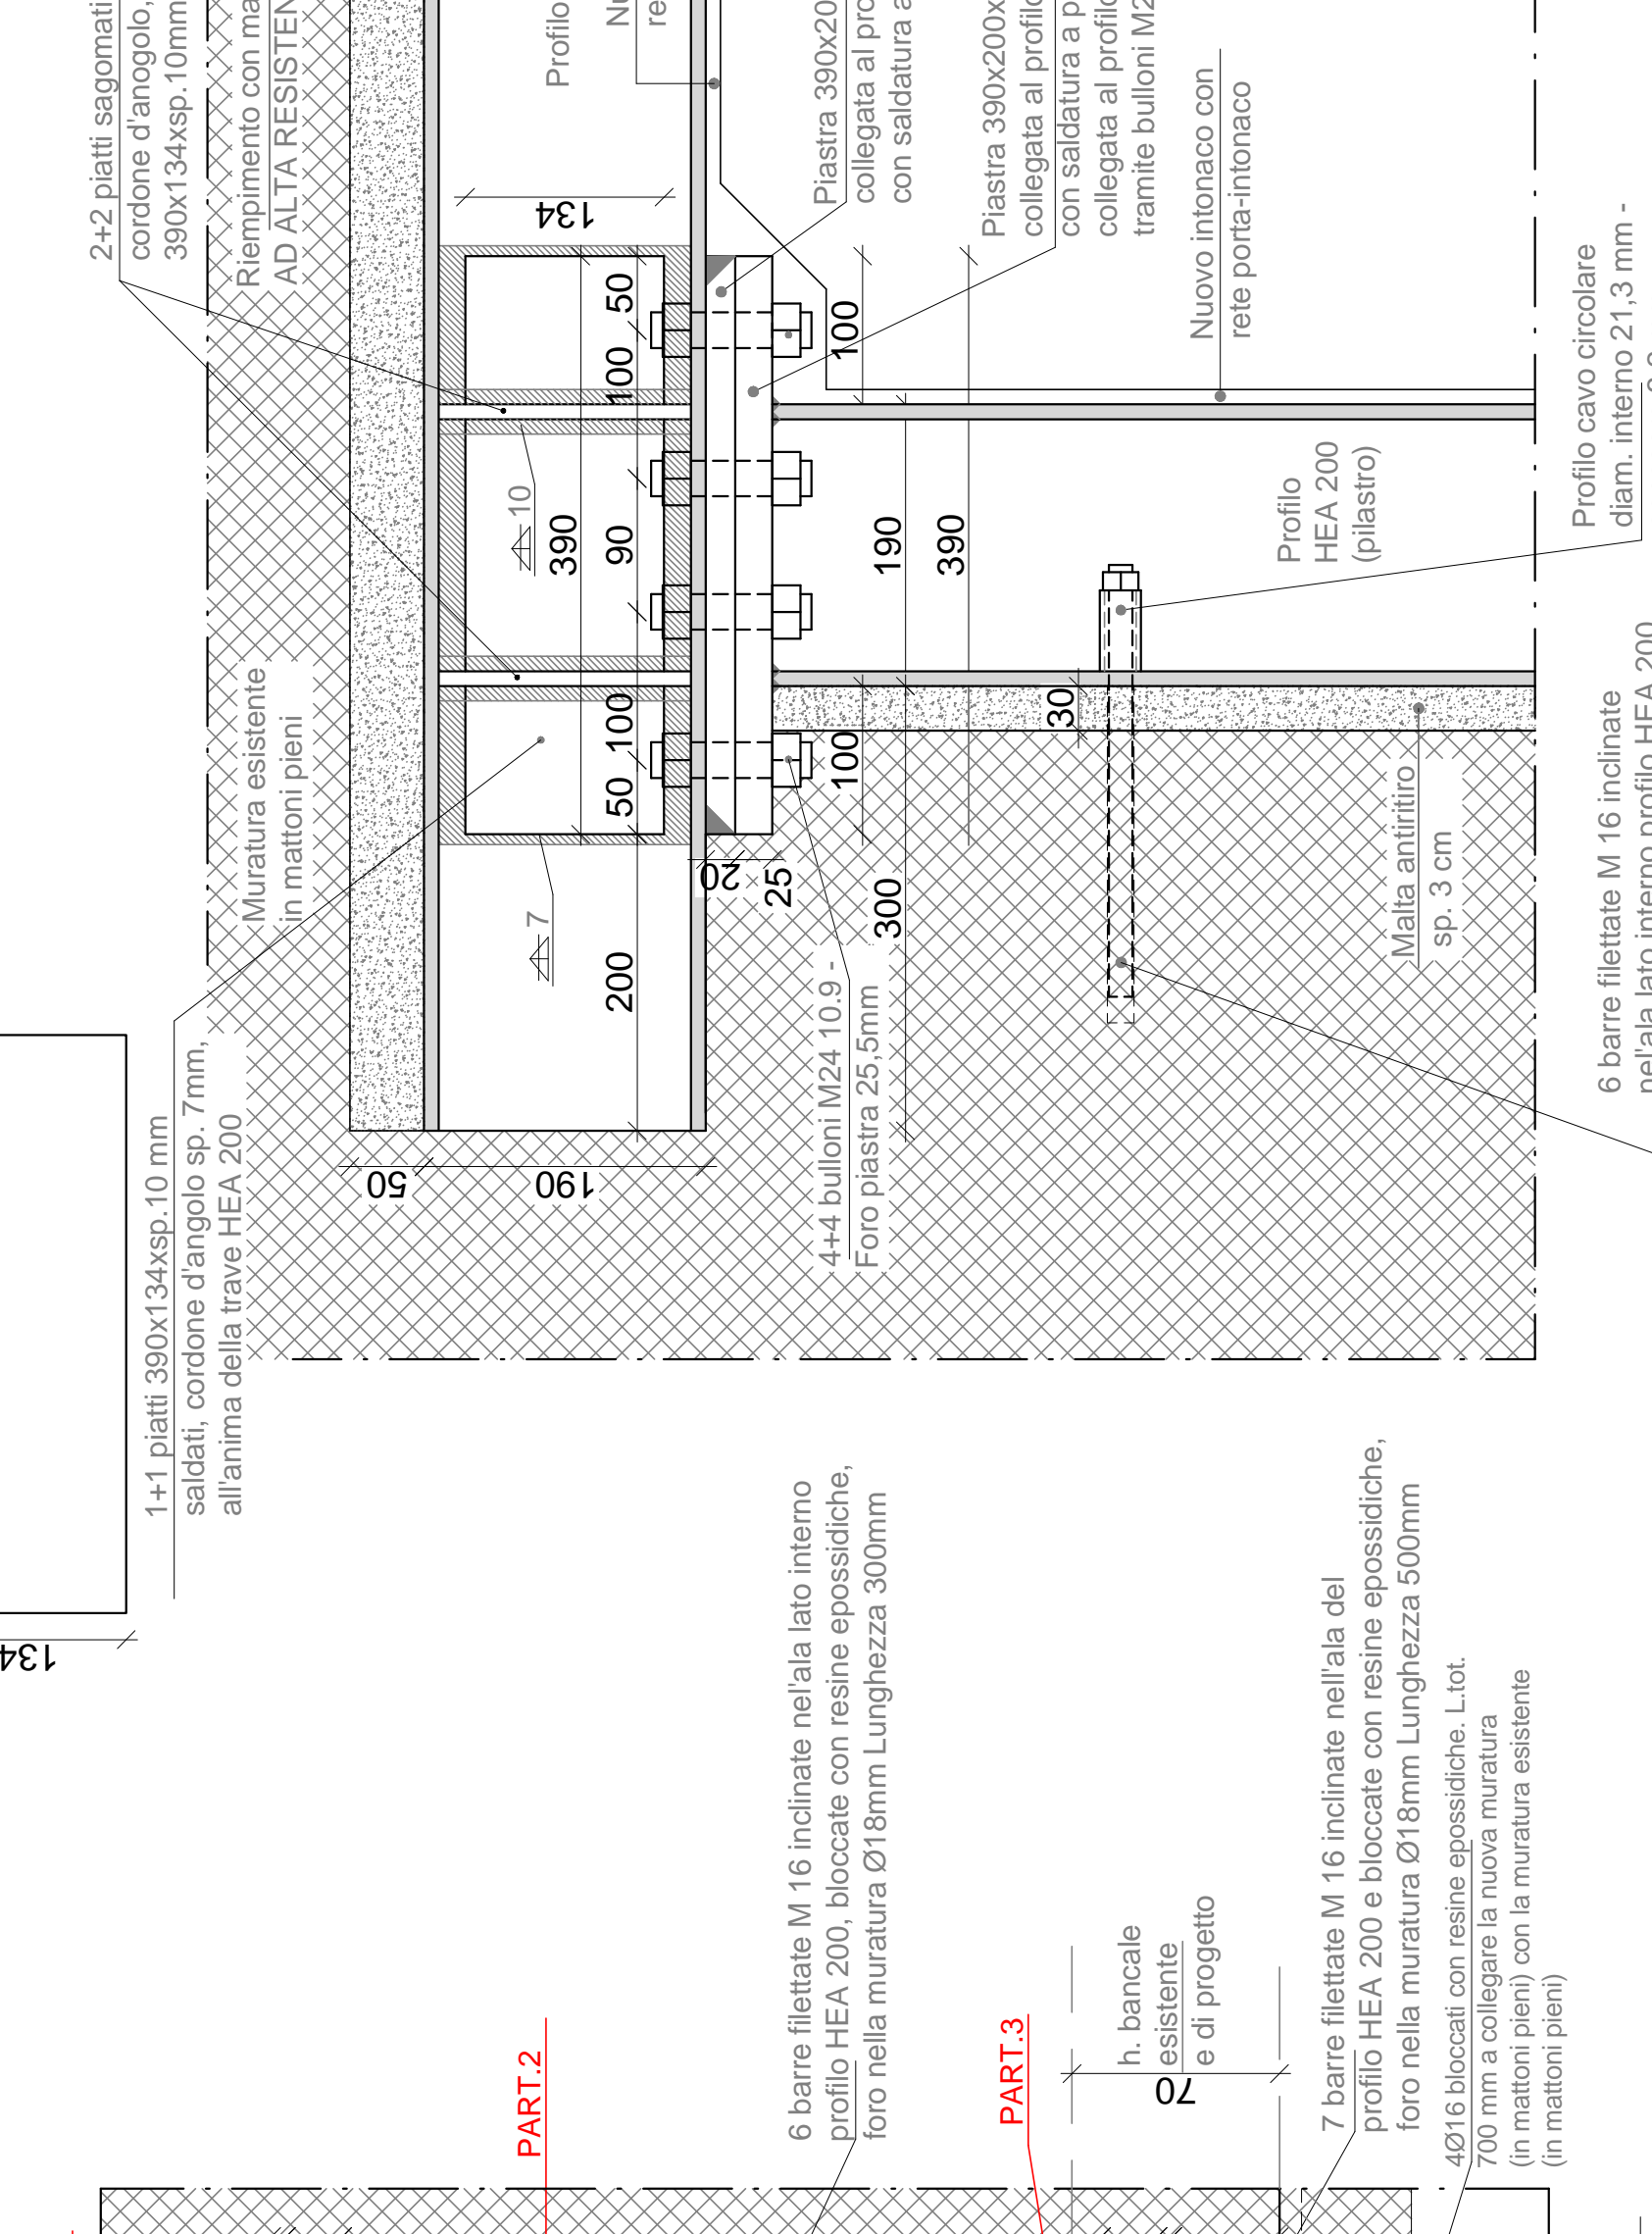


TIPOLOGIA "H"
STRALCO DELLA VISTA PROSPETTICA
SCALA 1:25

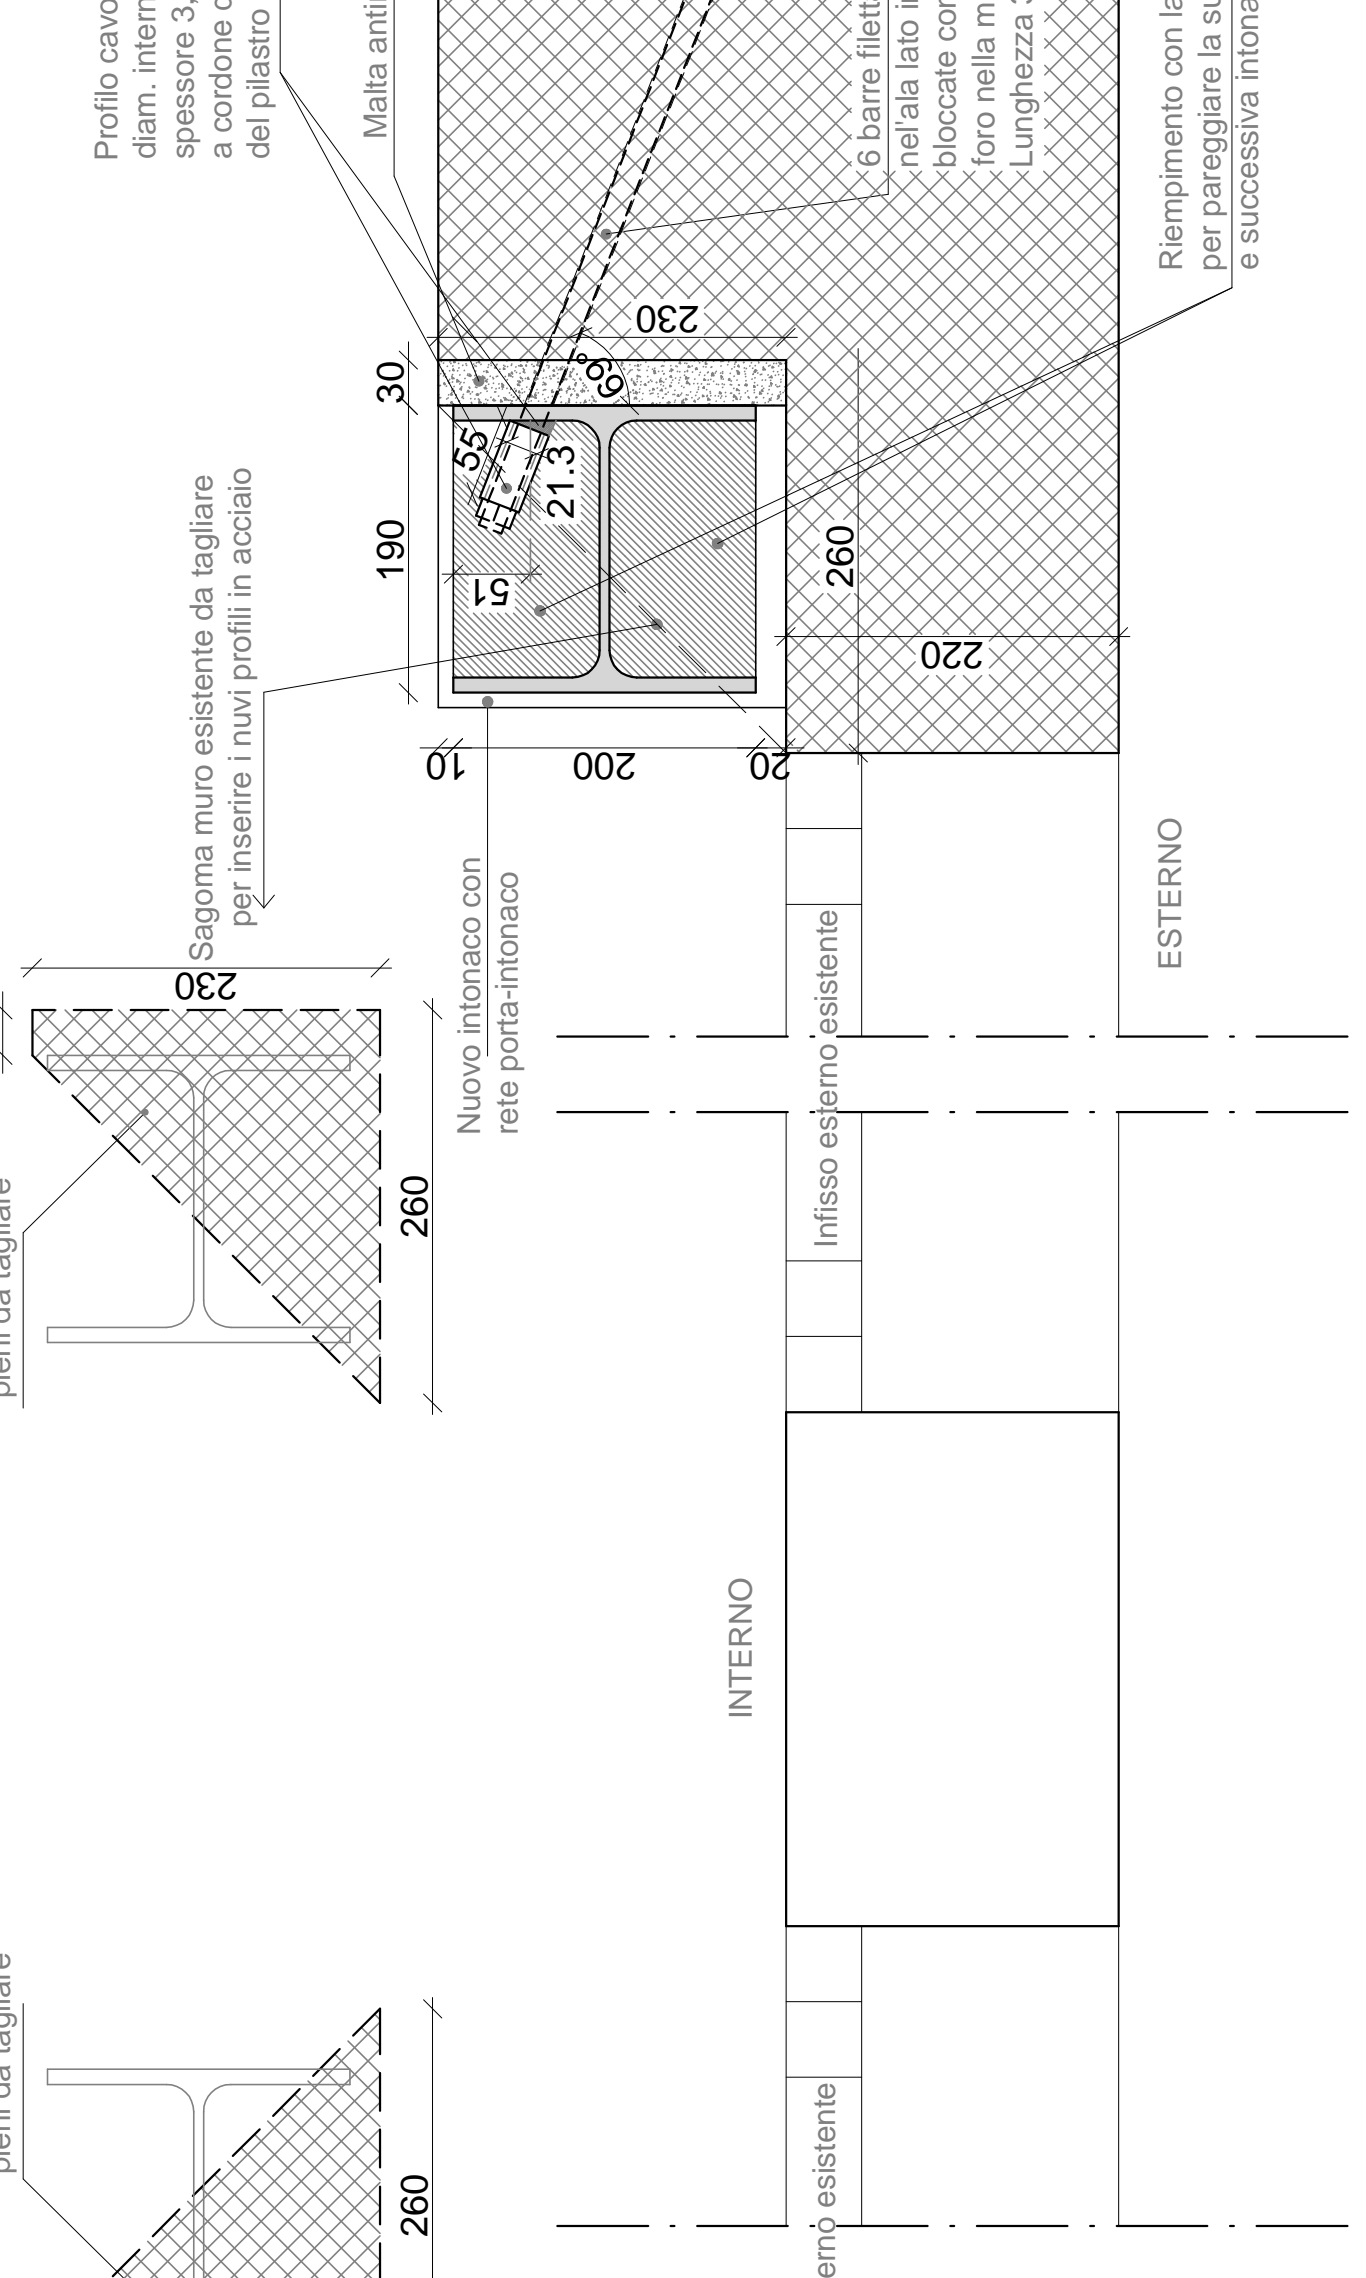


TIPOLOGIA "H"
PARTICOLARE 3 - VISTA LATERALE
SCALA 1:5

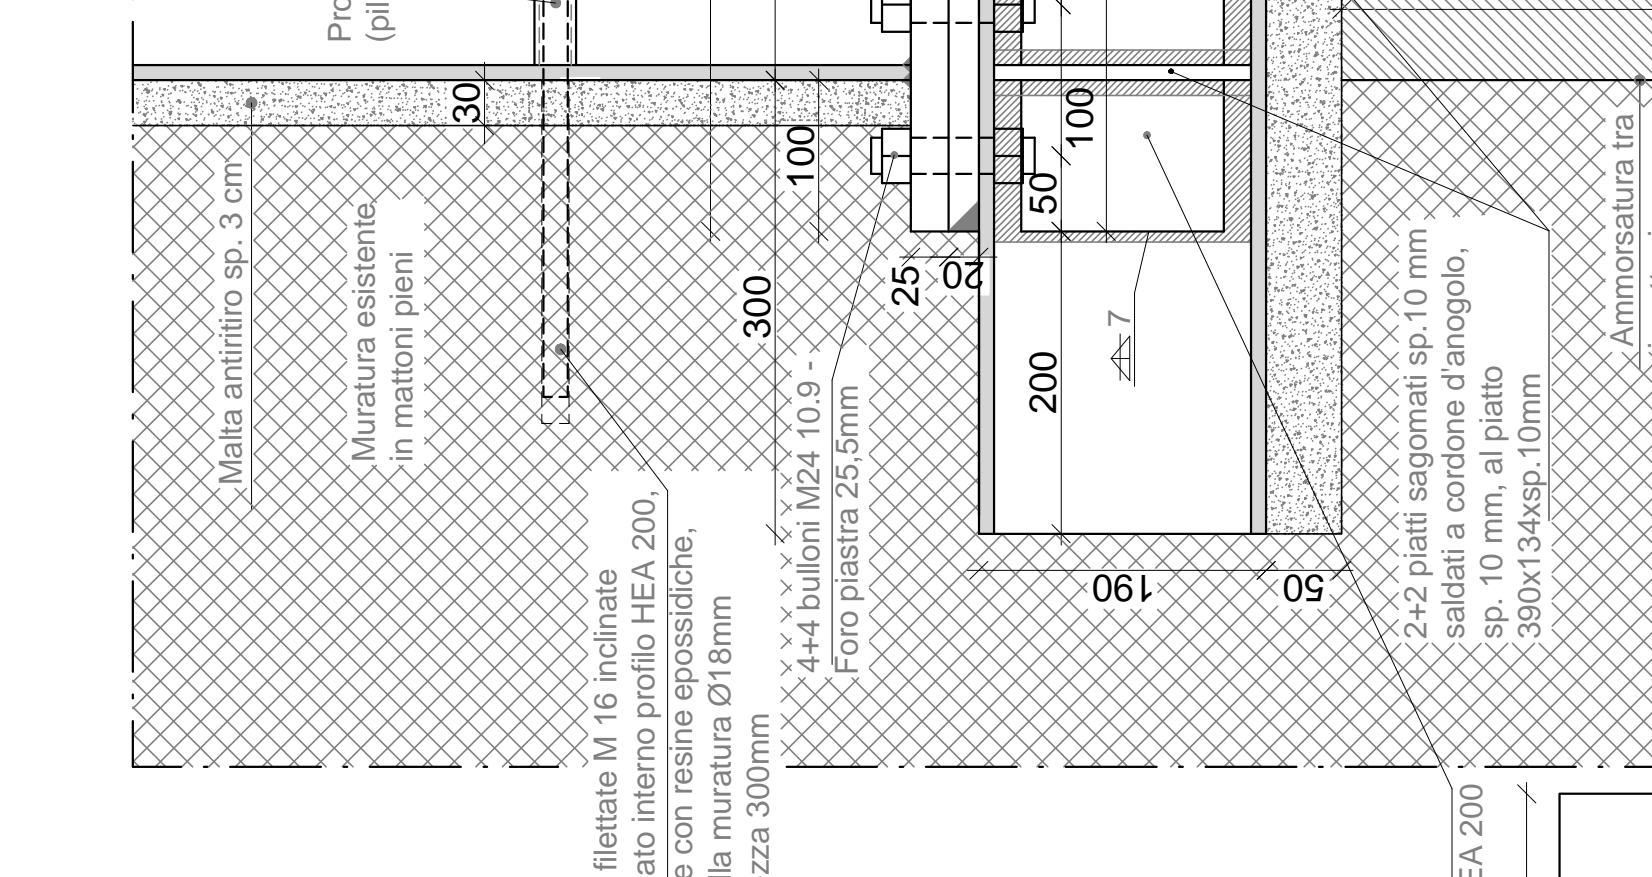


TIPOLOGIA "H"
PARTICOLARE 3 - VISTA LATERALE
SCALA 1:5

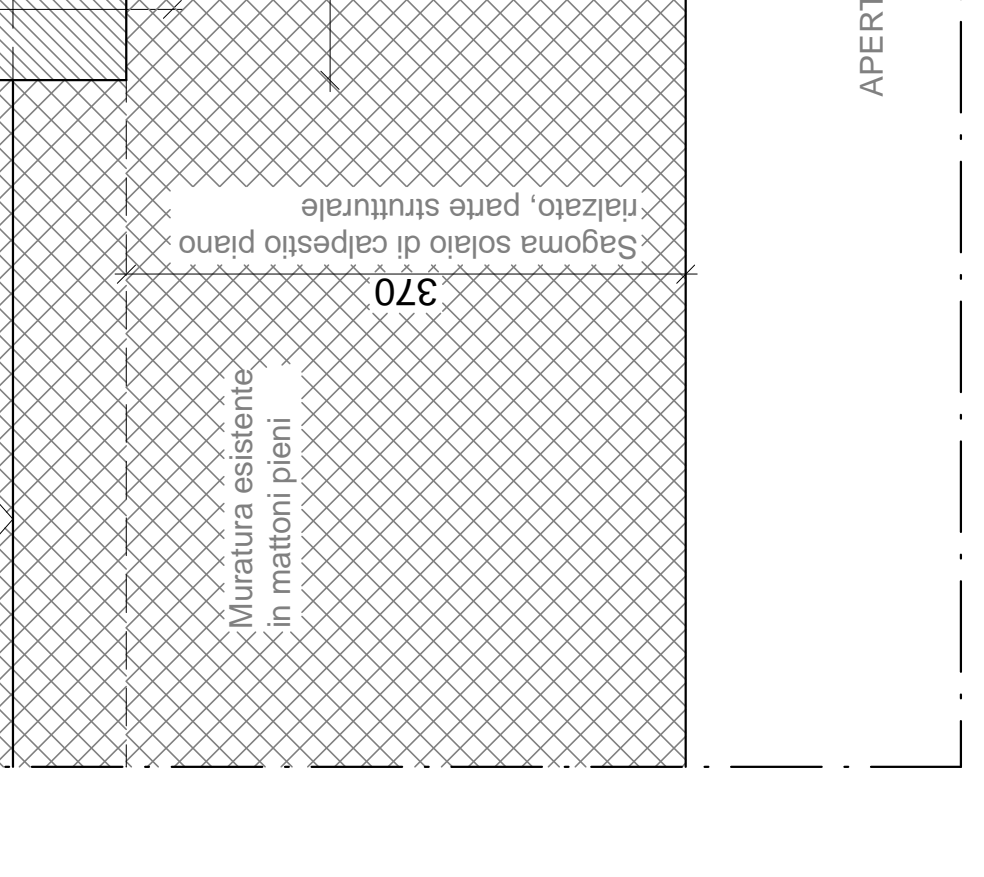


TIPOLOGIA "P"
PARTICOLARE 1 - VISTA LATERALE
SCALA 1:5

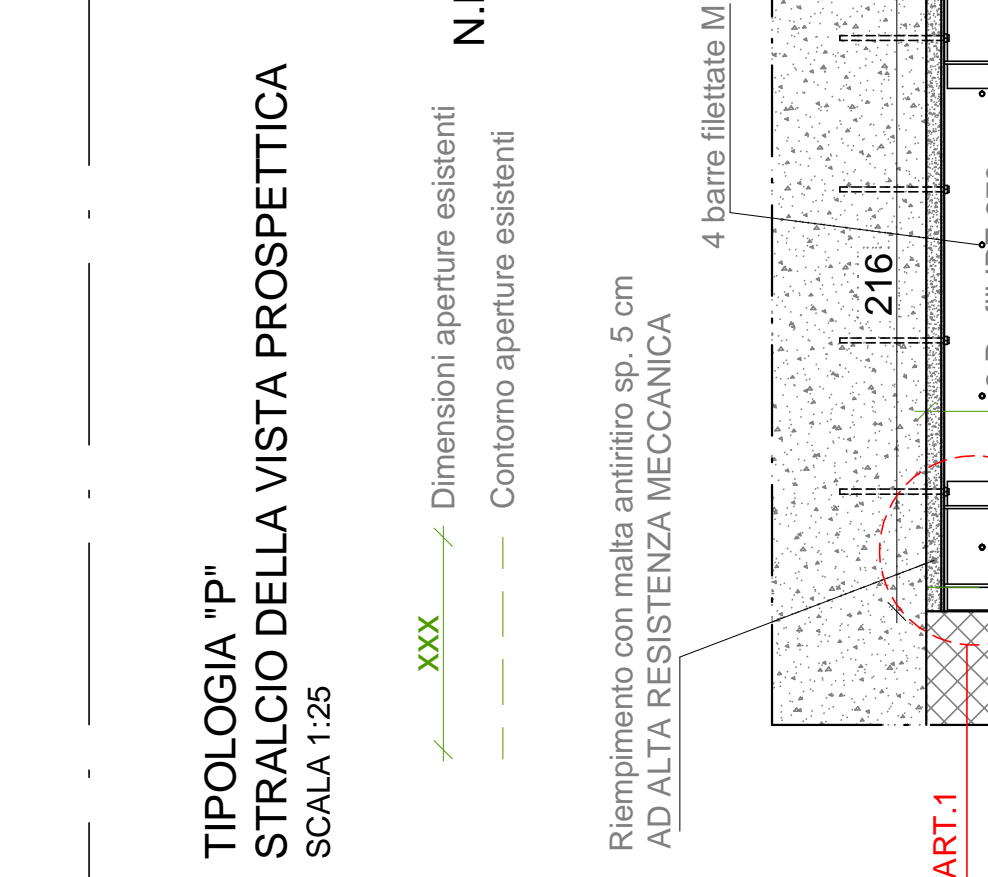


TIPOLOGIA "P"
PARTICOLARE 2 - VISTA IN PANTIA
SCALA 1:5

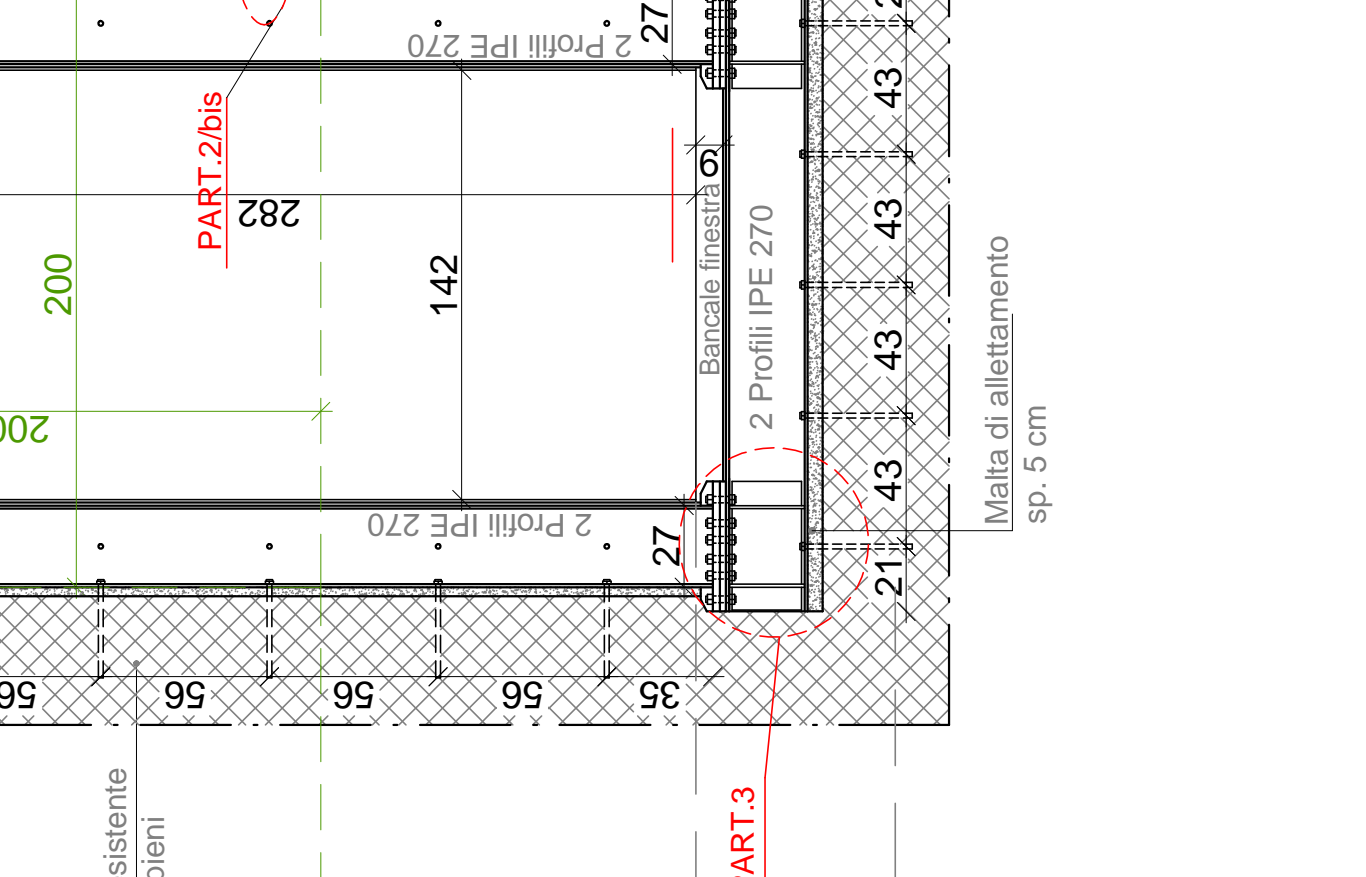


TIPOLOGIA "P"
PARTICOLARE 1 - VISTA LATERALE
SCALA 1:5

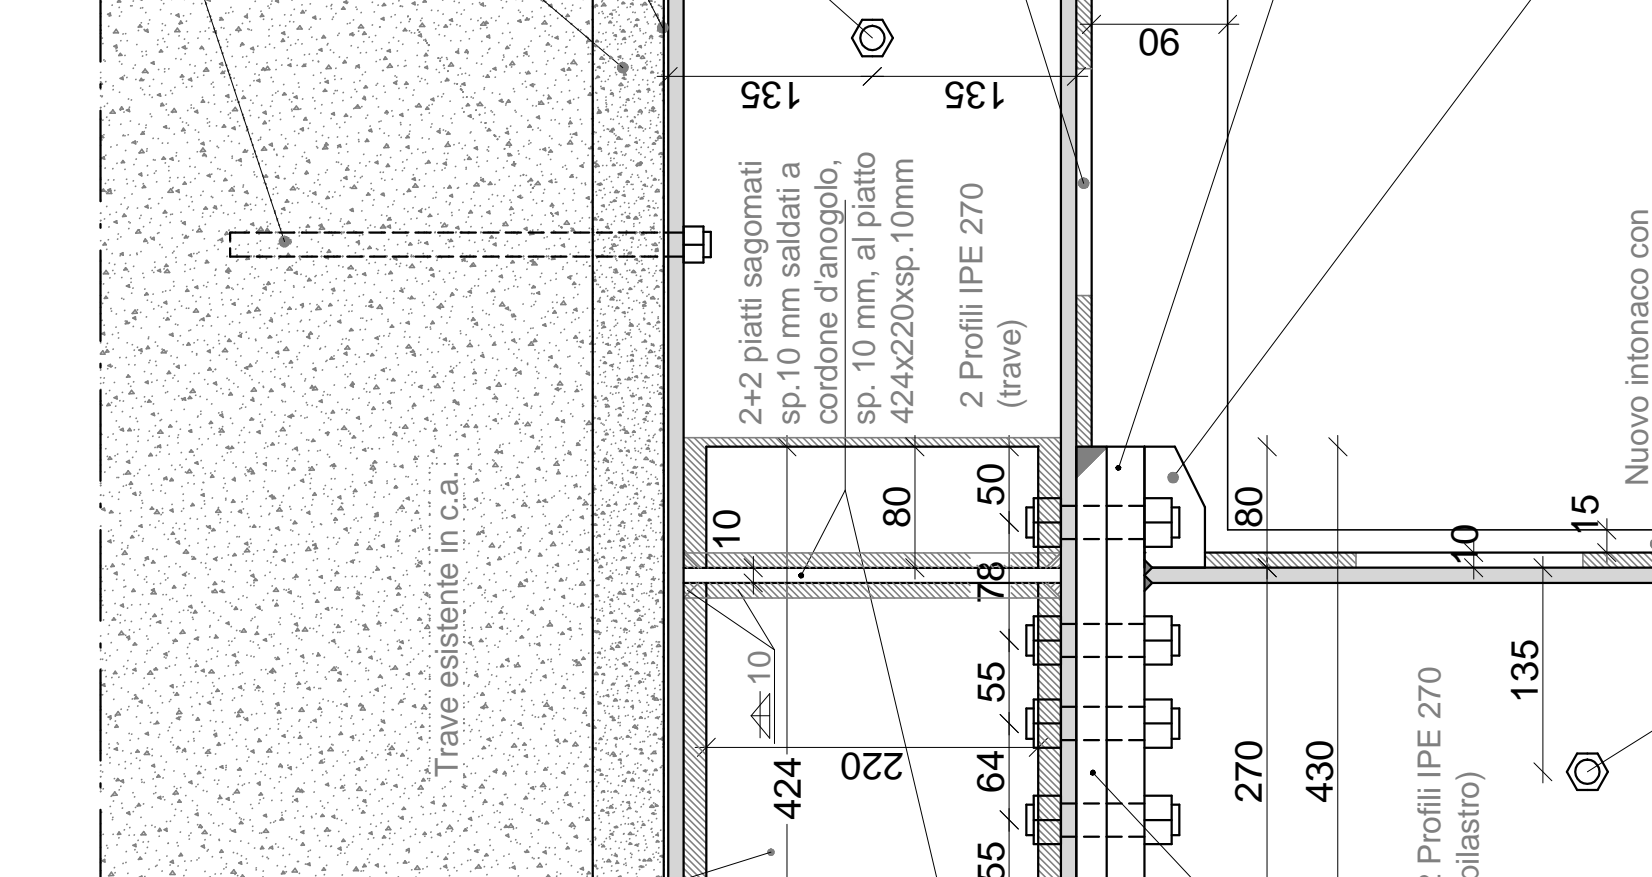


TIPOLOGIA "P"
PARTICOLARE 1 - VISTA LATERALE
SCALA 1:5

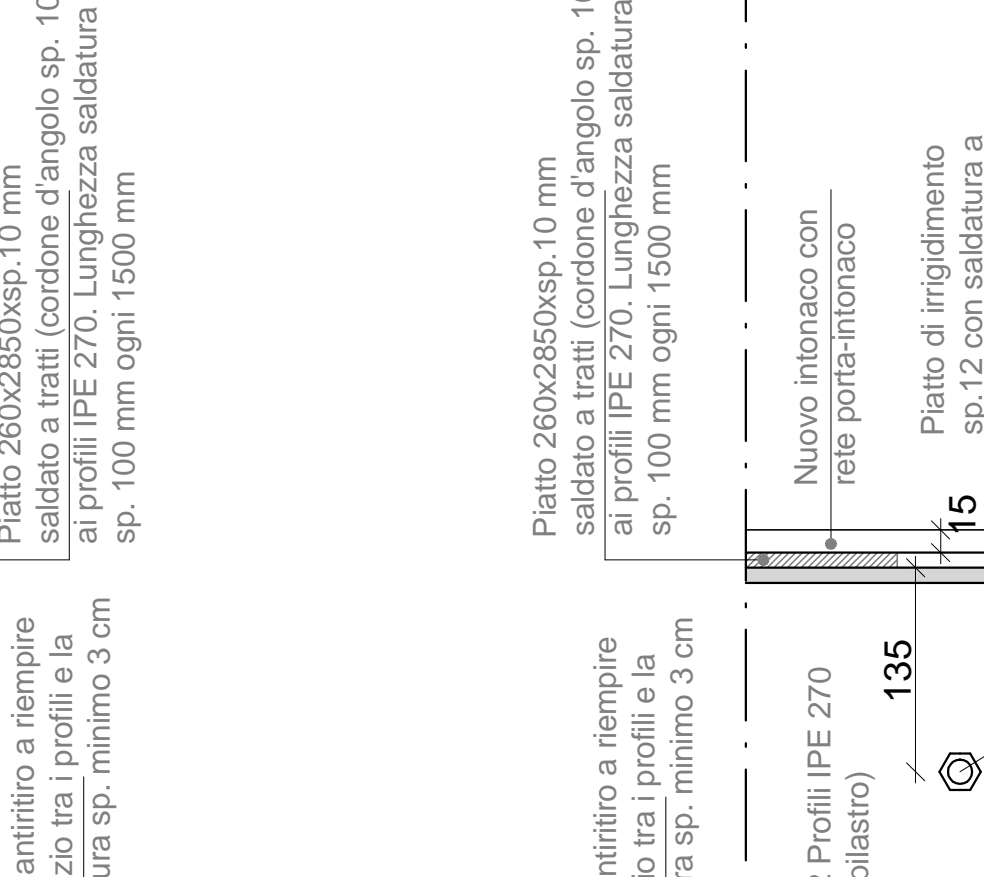


TIPOLOGIA "P"
PARTICOLARE 2 - VISTA IN PANTIA
SCALA 1:5

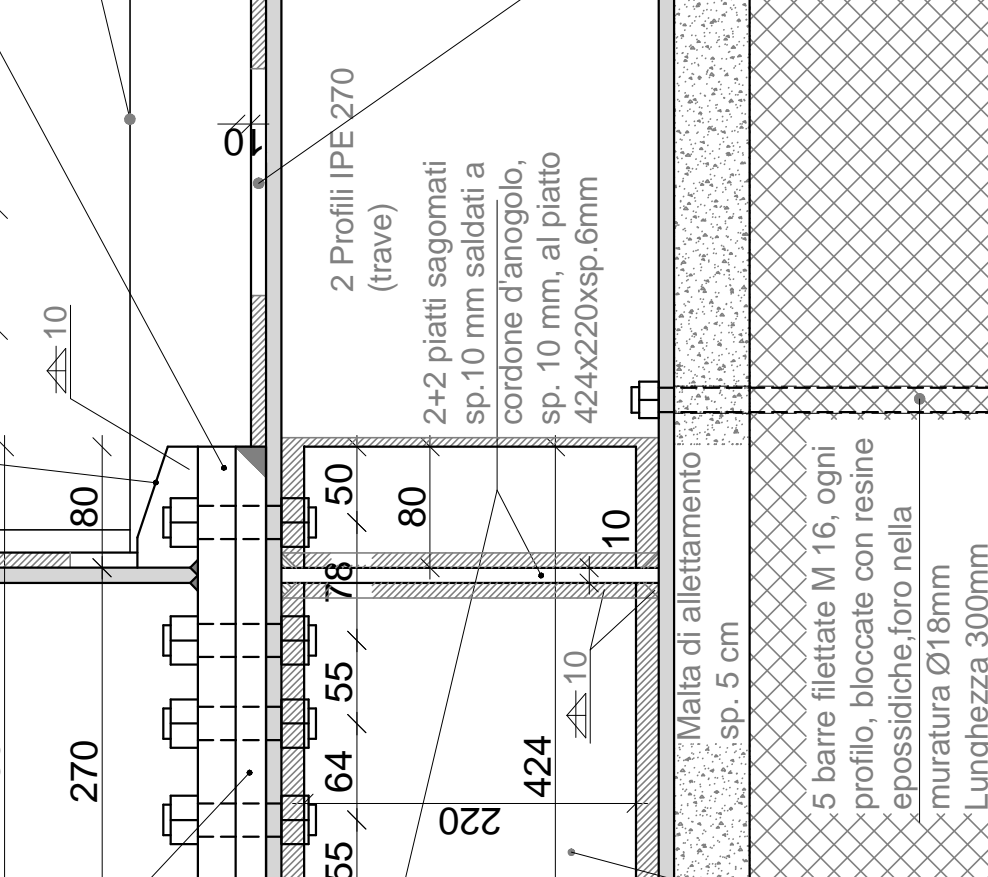


TIPOLOGIA "P"
PARTICOLARE 2 - VISTA IN PANTIA
SCALA 1:5

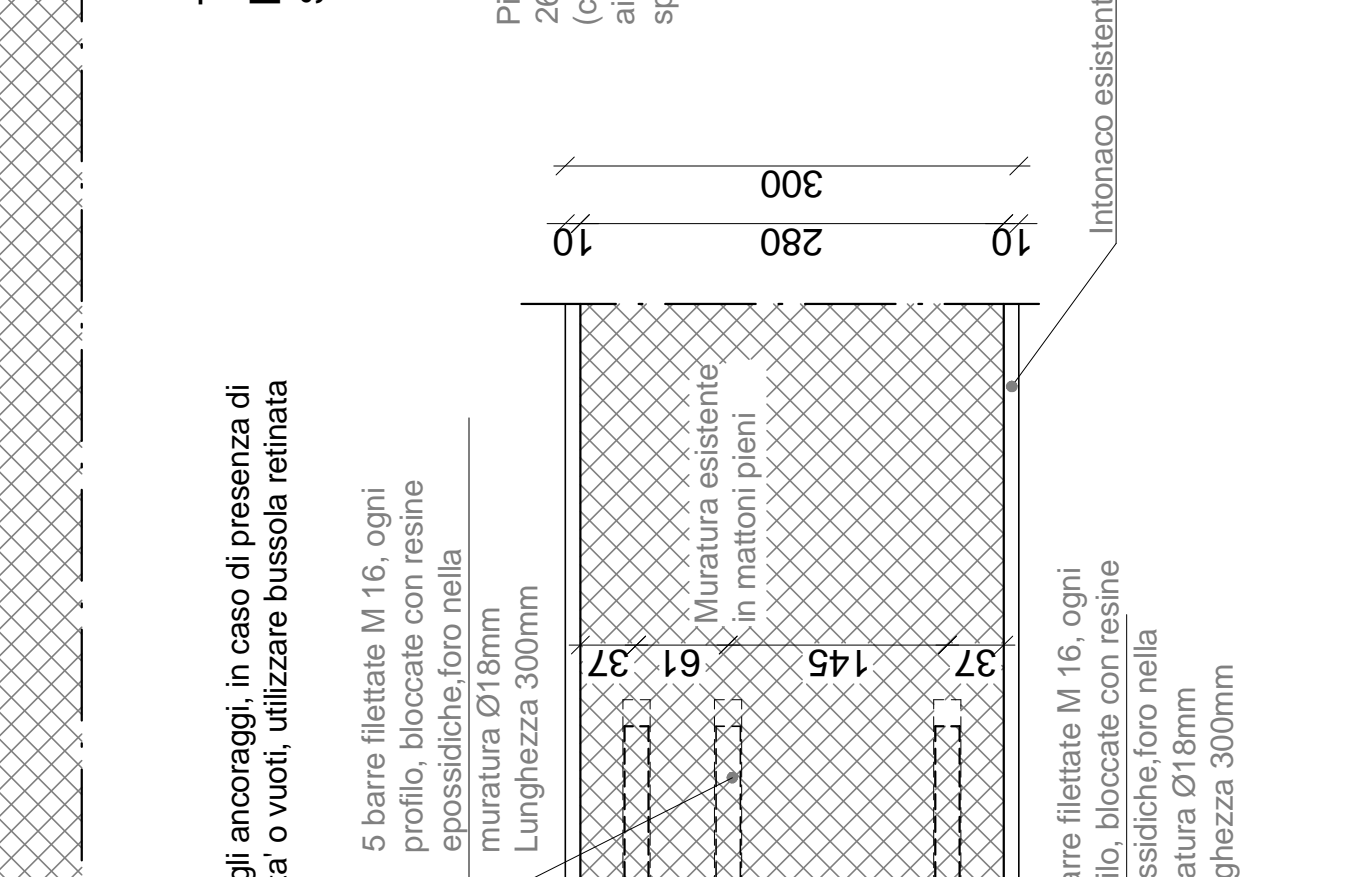


TIPOLOGIA "P"
PARTICOLARE 1 - VISTA LATERALE
SCALA 1:5

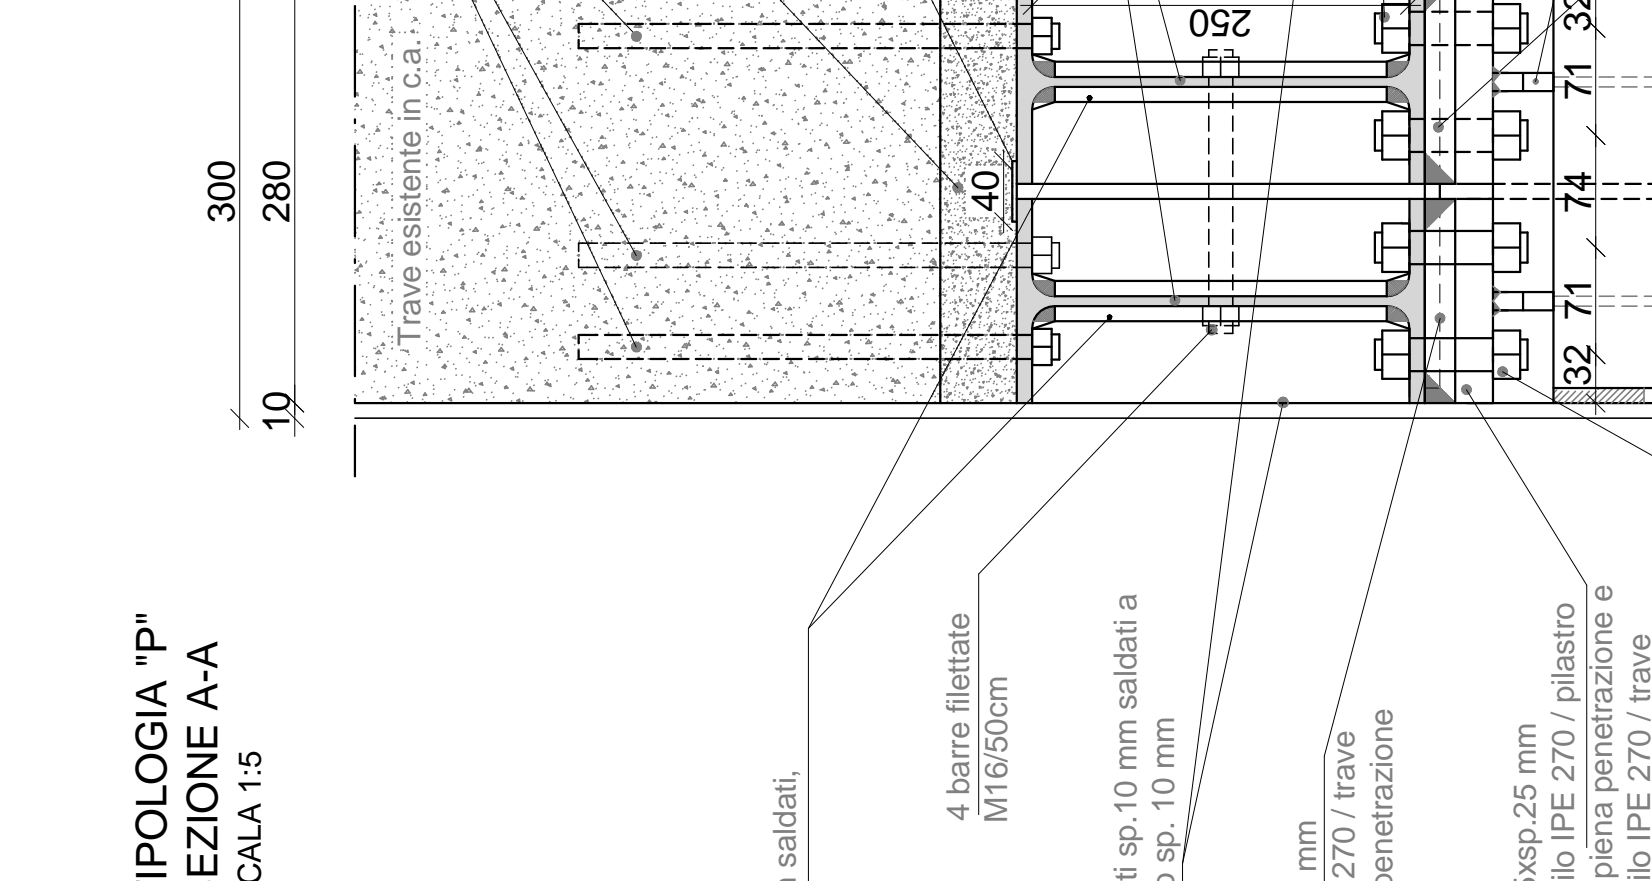

TIPOLOGIA "P"
PARTICOLARE 1 - VISTA LATERALE
SCALA 1:5

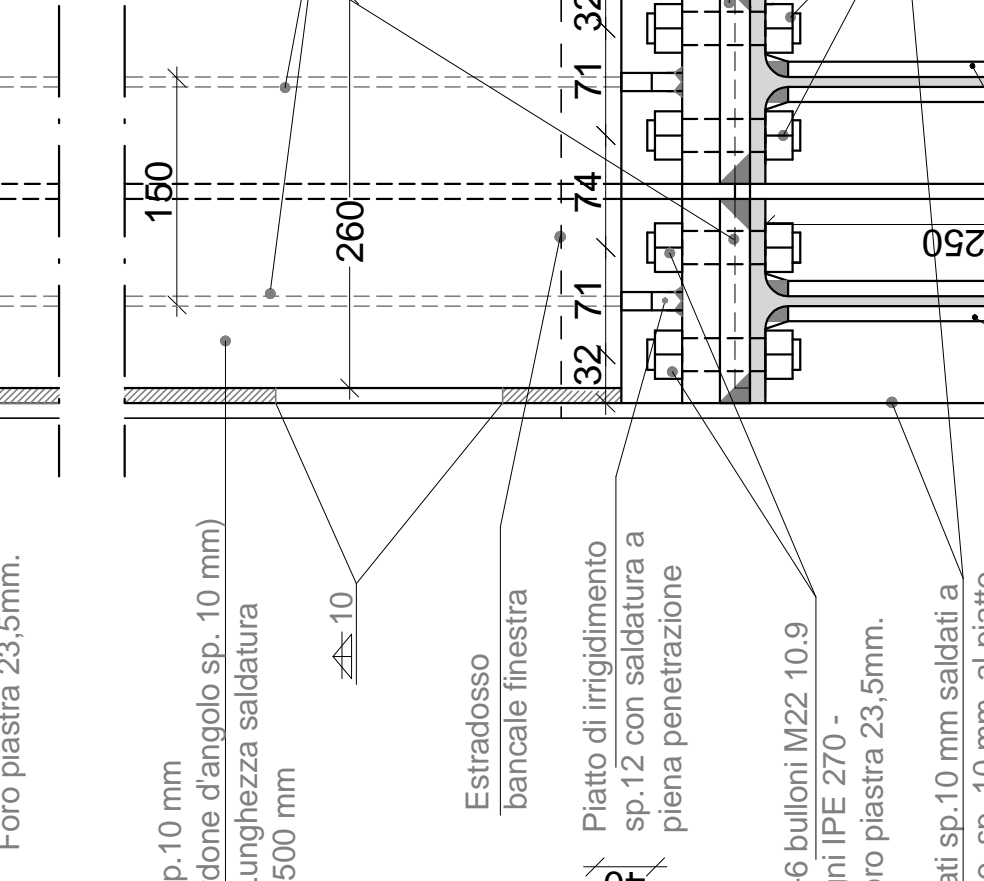

TIPOLOGIA "P"
PARTICOLARE 2 - VISTA IN PANTIA
SCALA 1:5

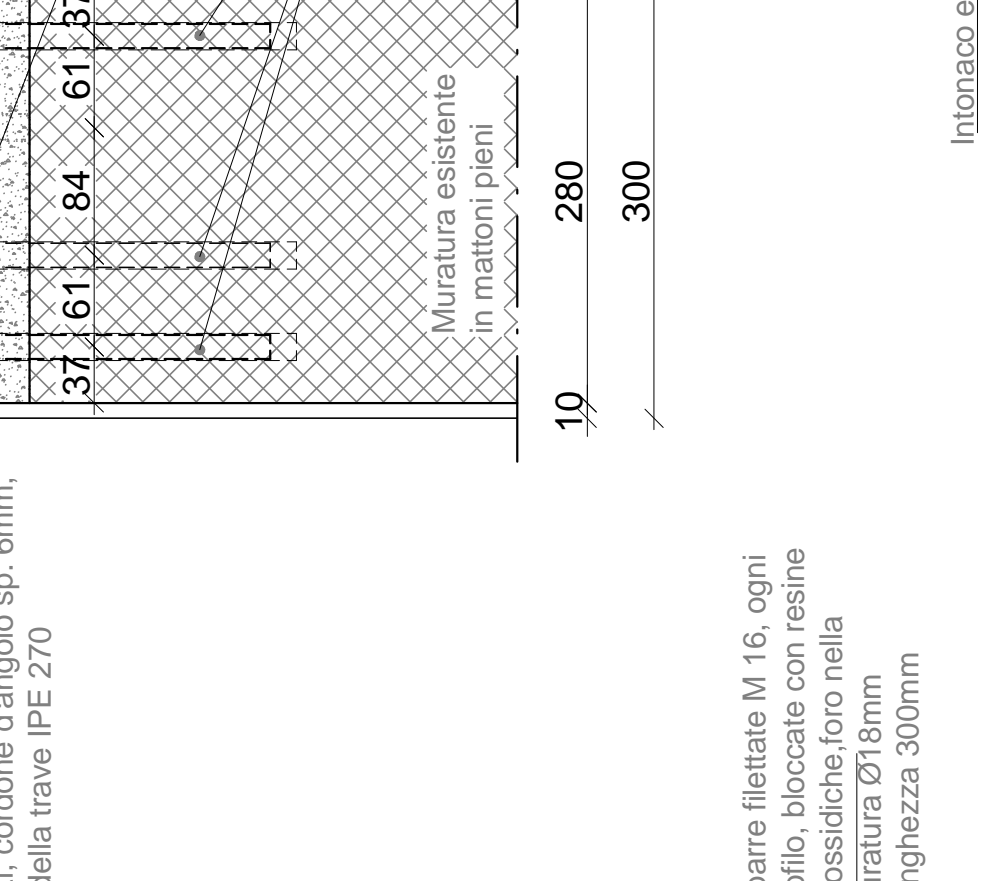

TIPOLOGIA "P"
PARTICOLARE 2 - VISTA IN PANTIA
SCALA 1:5

