


COMUNE DI CASTEL MAGGIORE

Miglioramento sismico
Scuola elementare
"Filippo Bassi"
Via Gramsci, 175
PROGETTO ESECUTIVO

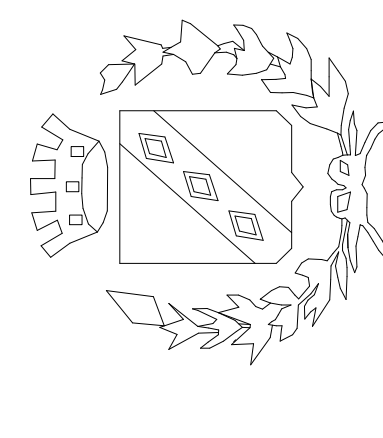

Il Progettista
Ing. VITO MARCHIONNA

Il Committente


Il Collaboratore di progetto
Geom. STEFANO MINUTIELLO

Pareri Enti competenti


Oggetto : STATO DI FATTO - Valutazione della Sicurezza -
Pianta e particolari primo impalcato - solaio di calpestio piano rialzato
Scala : Varie
data : Maggio 2017

EL VS 01

INQUADRAMENO GENERALE

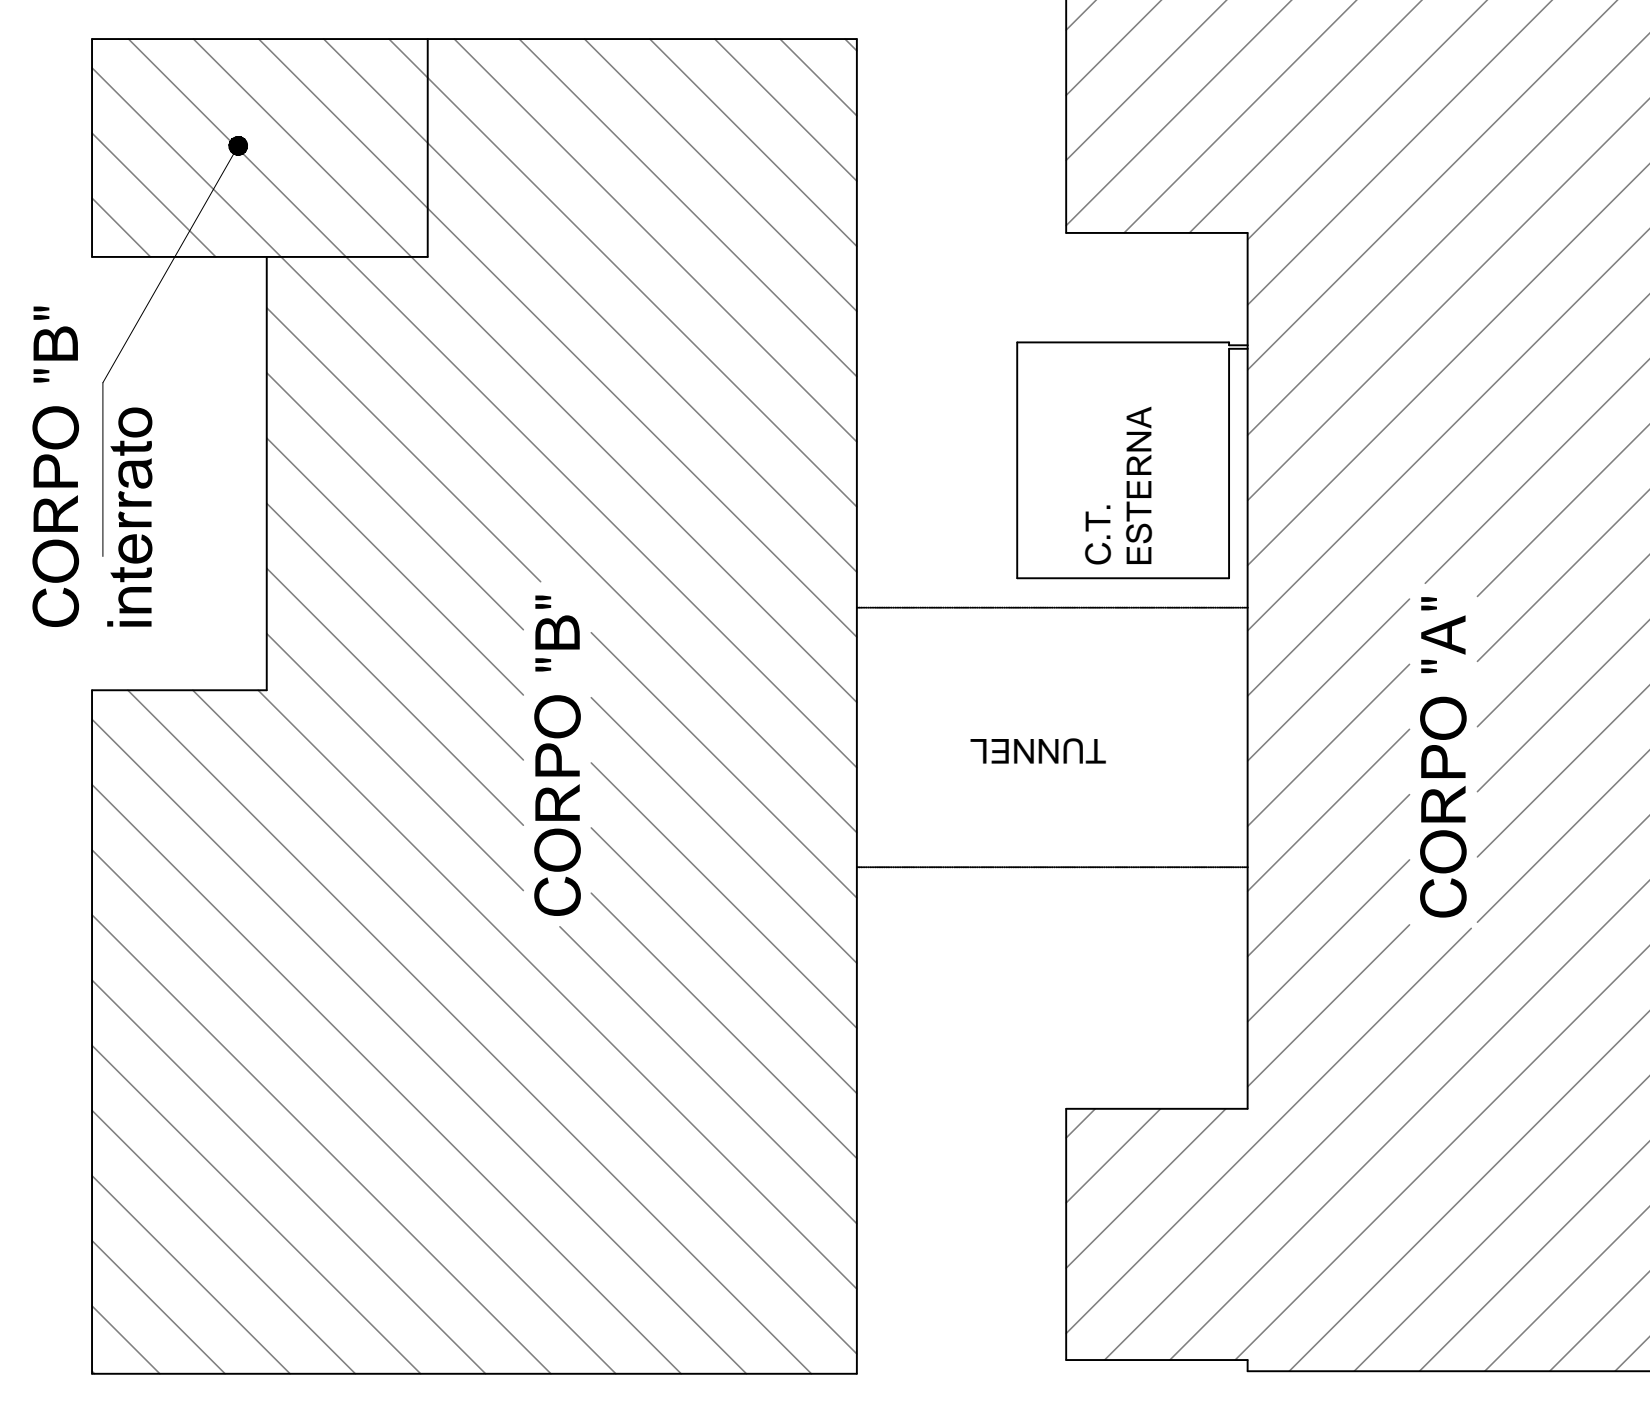


SONDAGGI AL PIANO SEMINTERRATO -
SOLAIO CALPESTIO PIANO RIALZATO CORPO "A"
SCALA 1:50

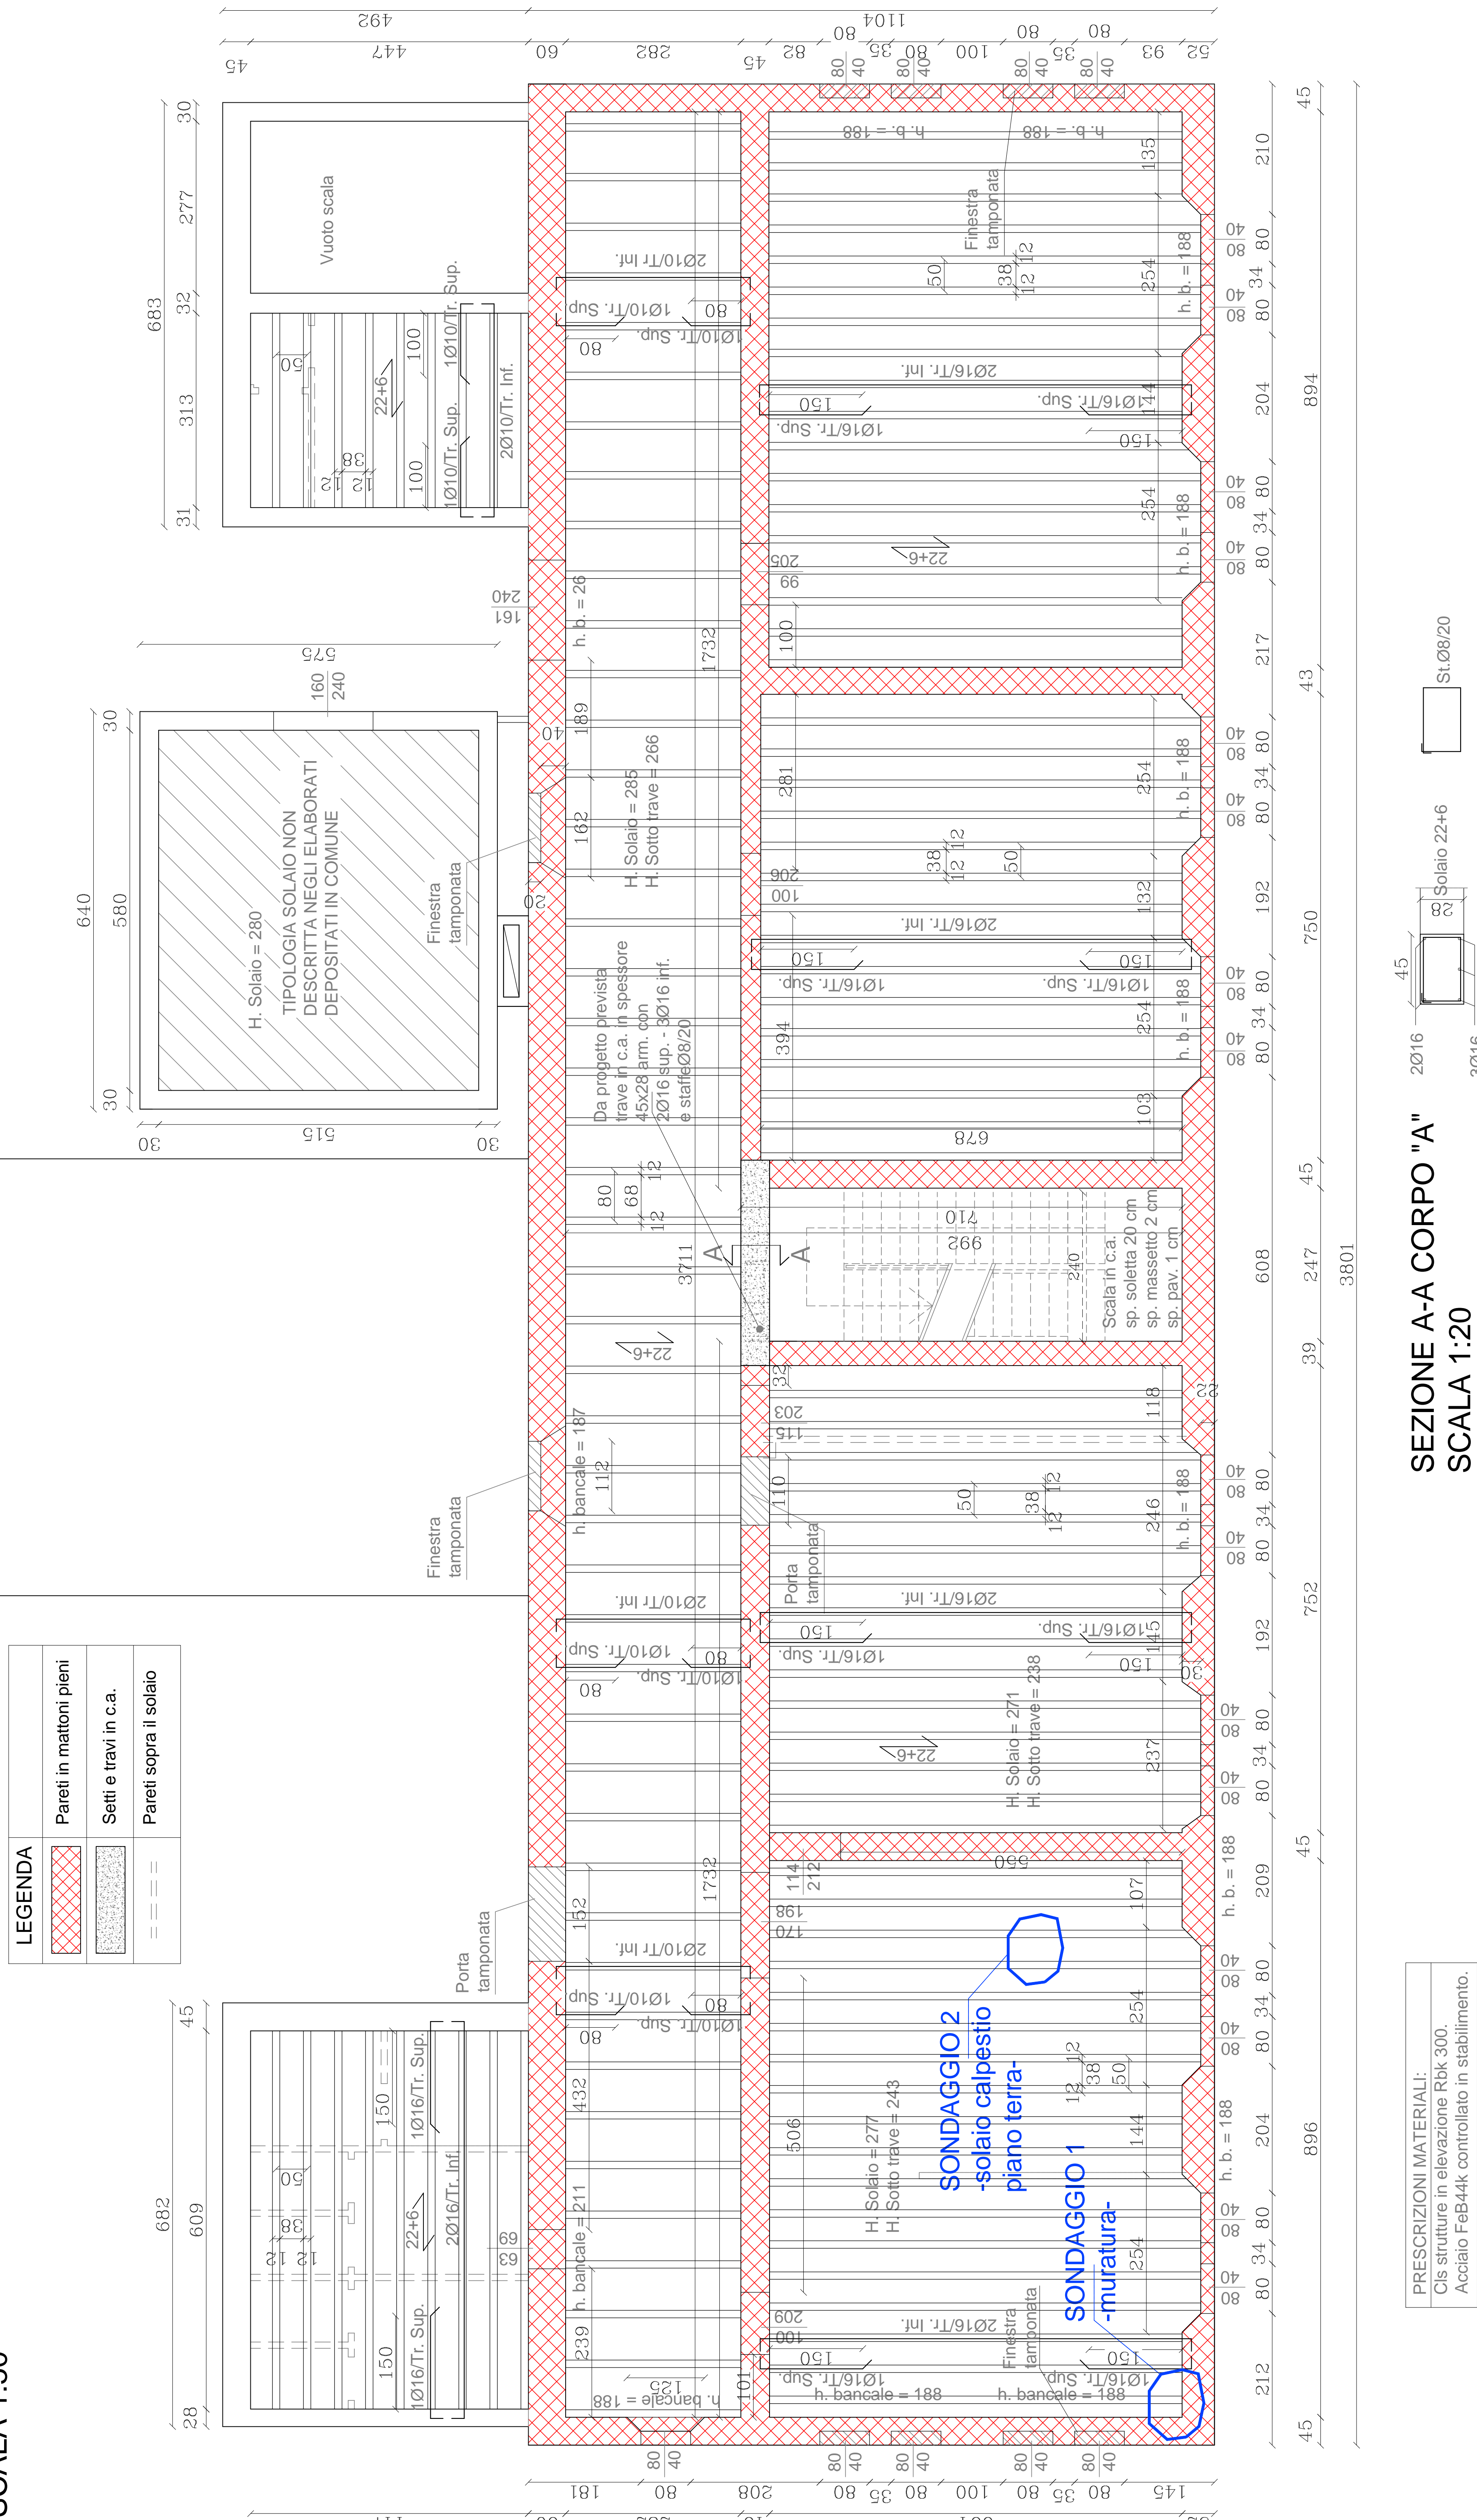


SEZIONE A-A CORPO "A"
SCALA 1:20

PRESCRIZIONI MATERIALI:
Cis strutture in elevazione Rsk 300
Acciaio FeB44k controllato in stabilimento.


SONDAGGIO 1 - MURATURA
CORPO "A"
SCALA 1:25

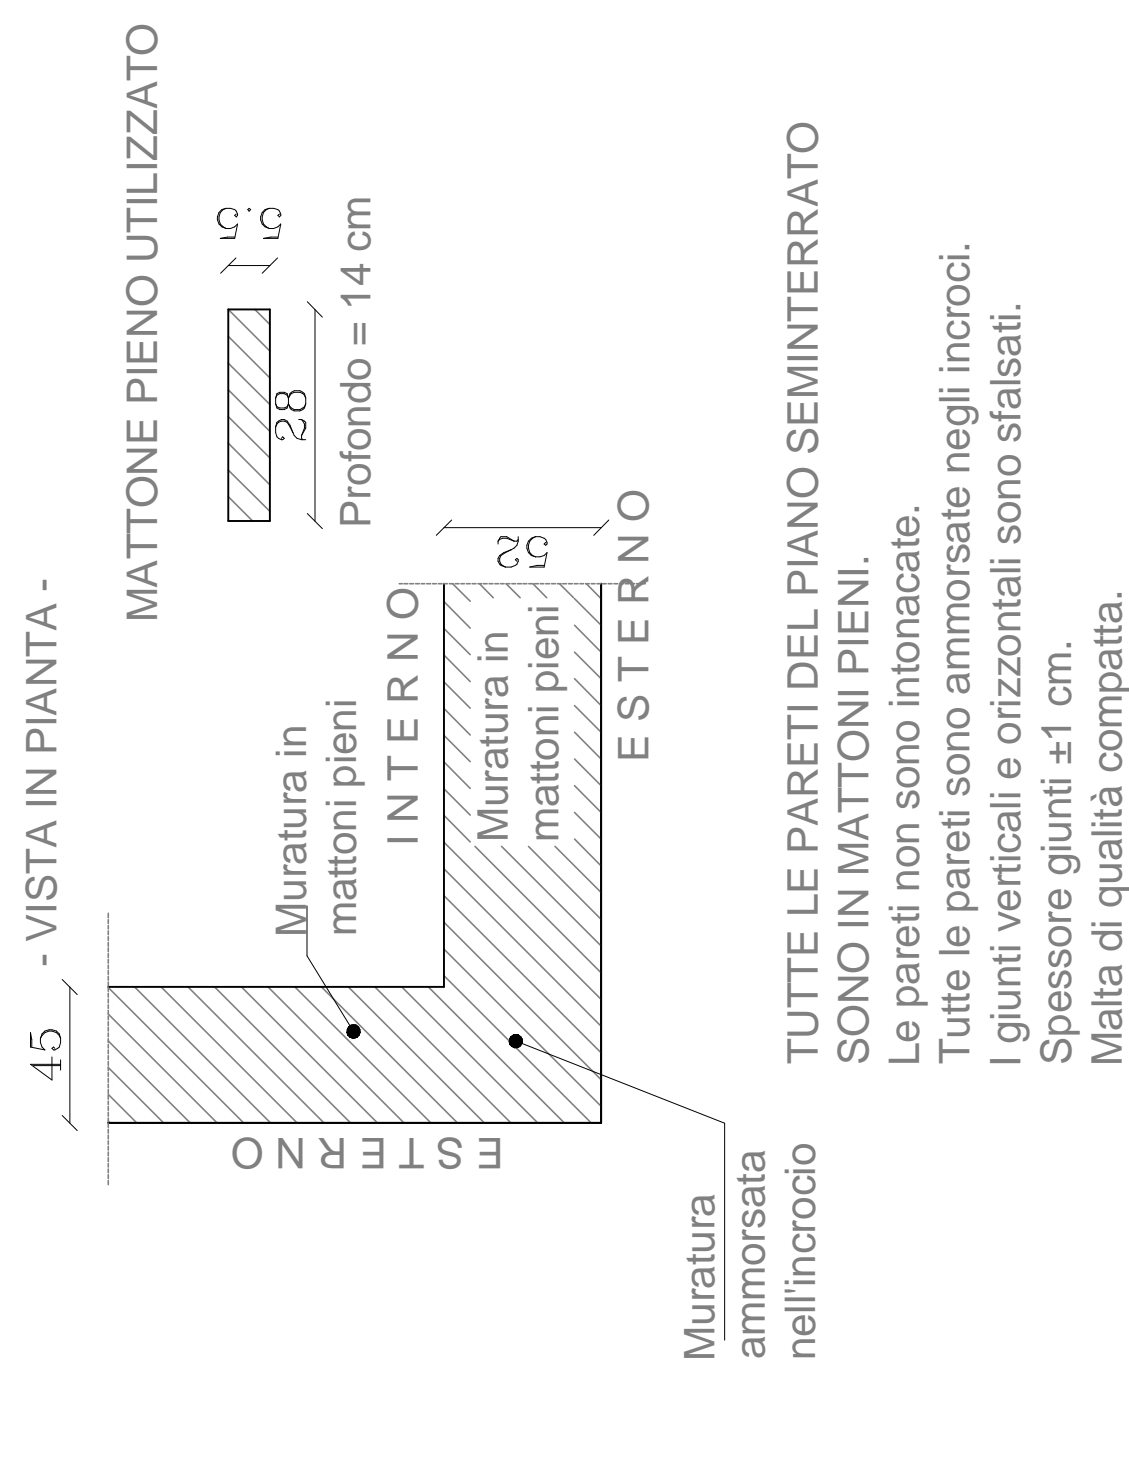


SONDAGGIO 2 - SOLAIO CALPESTIO
PIANO TERRA CORPO "A"
SCALA 1:10

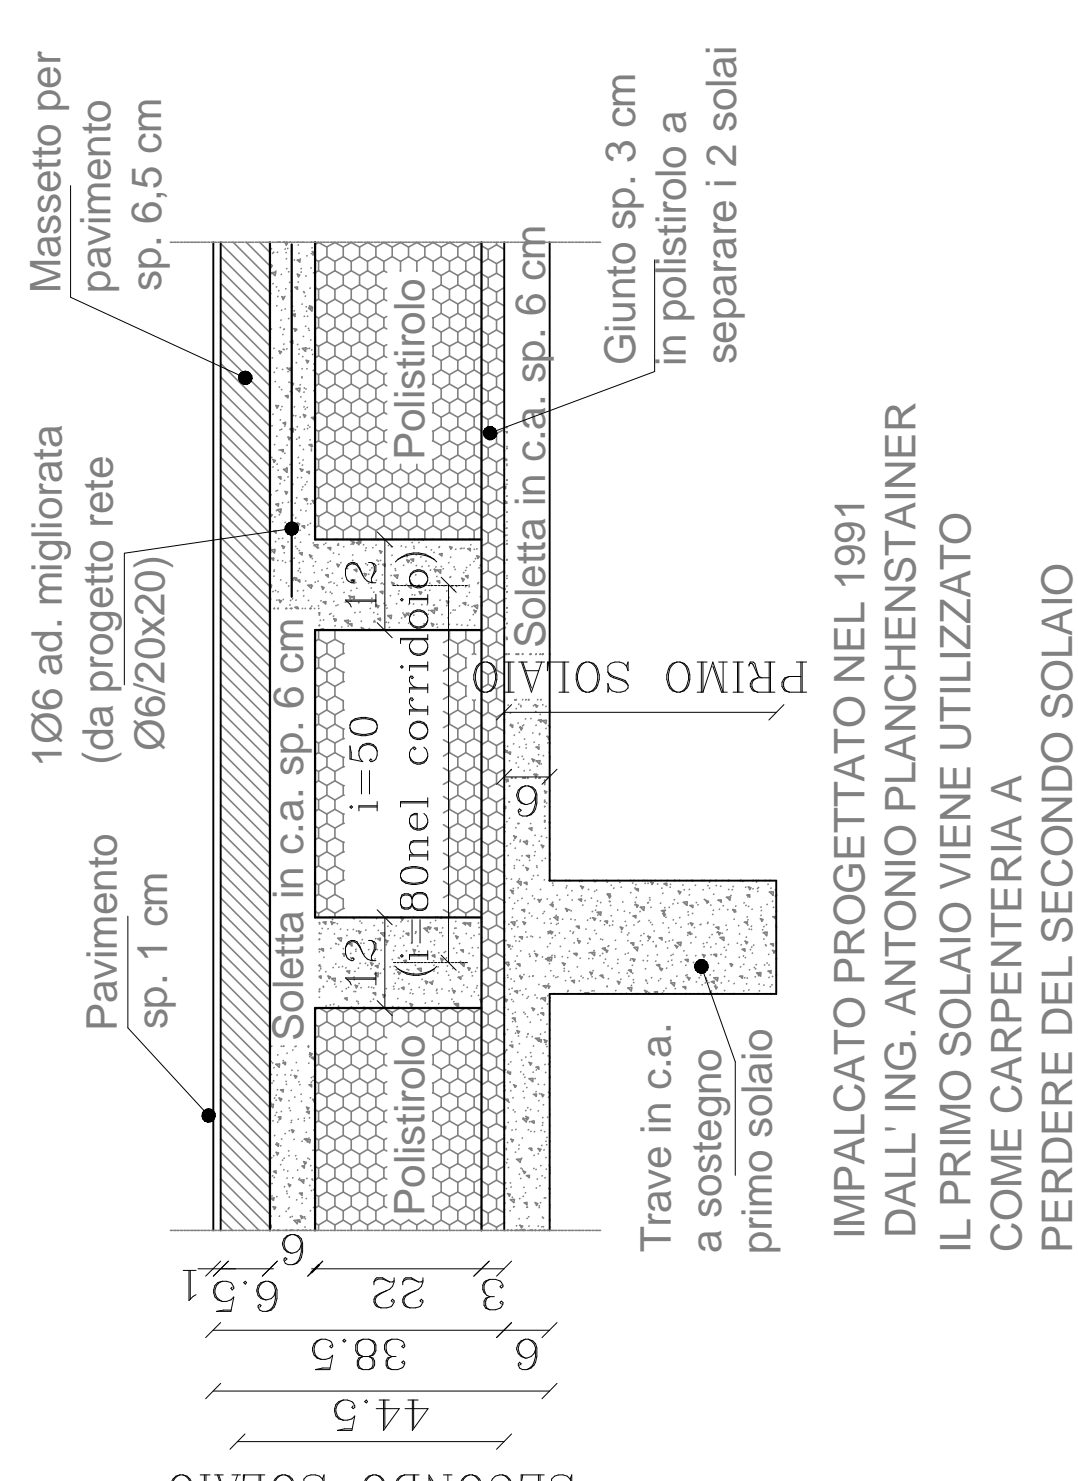


SONDAGGIO 7 - MURATURA
CORPO "B"
SCALA 1:25

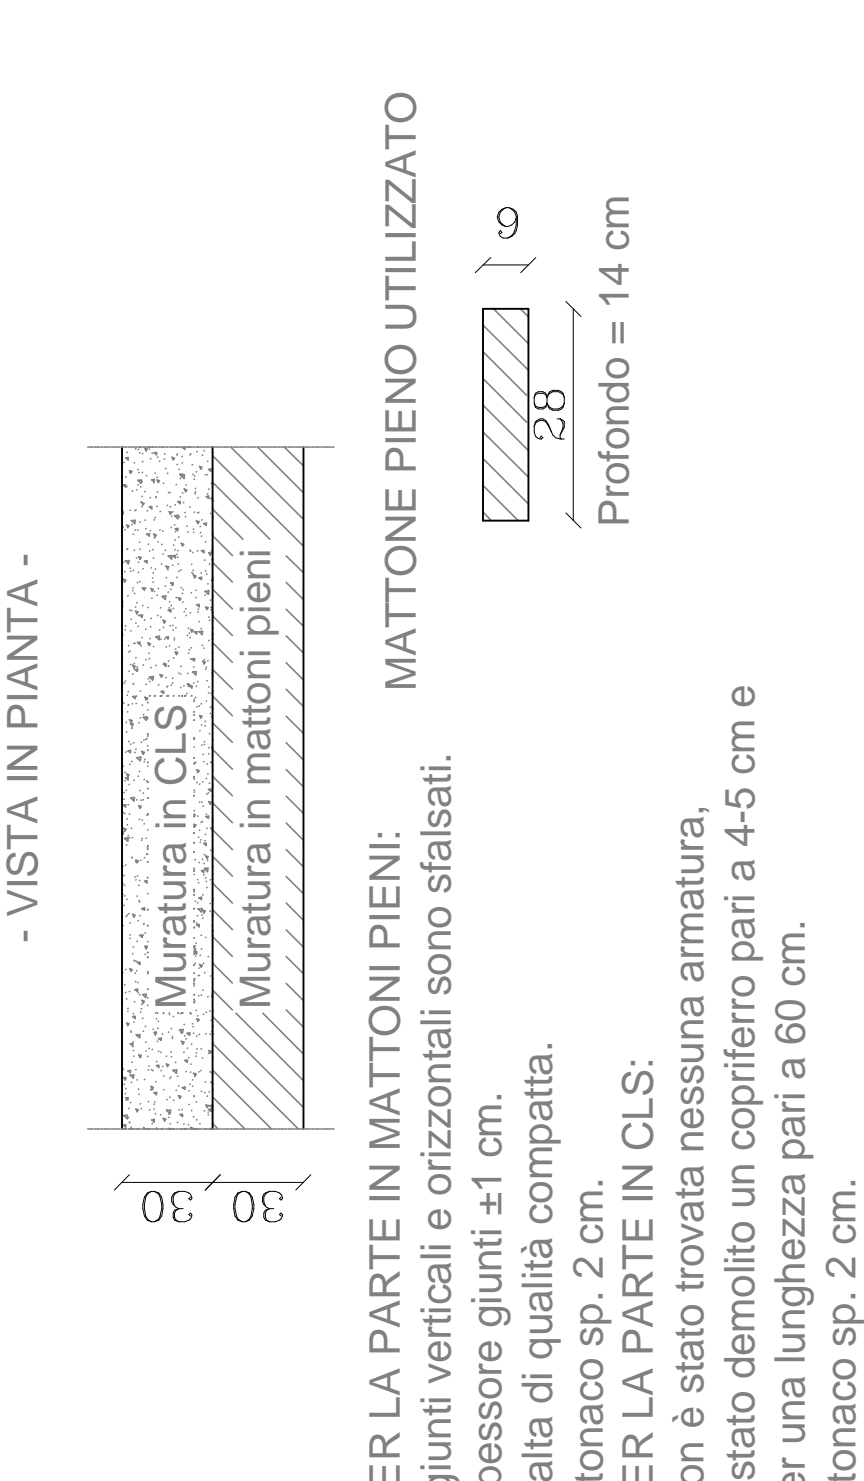

SOLAIO CALPESTIO PIANO TERRA CORPO "B"
SCALA 1:50

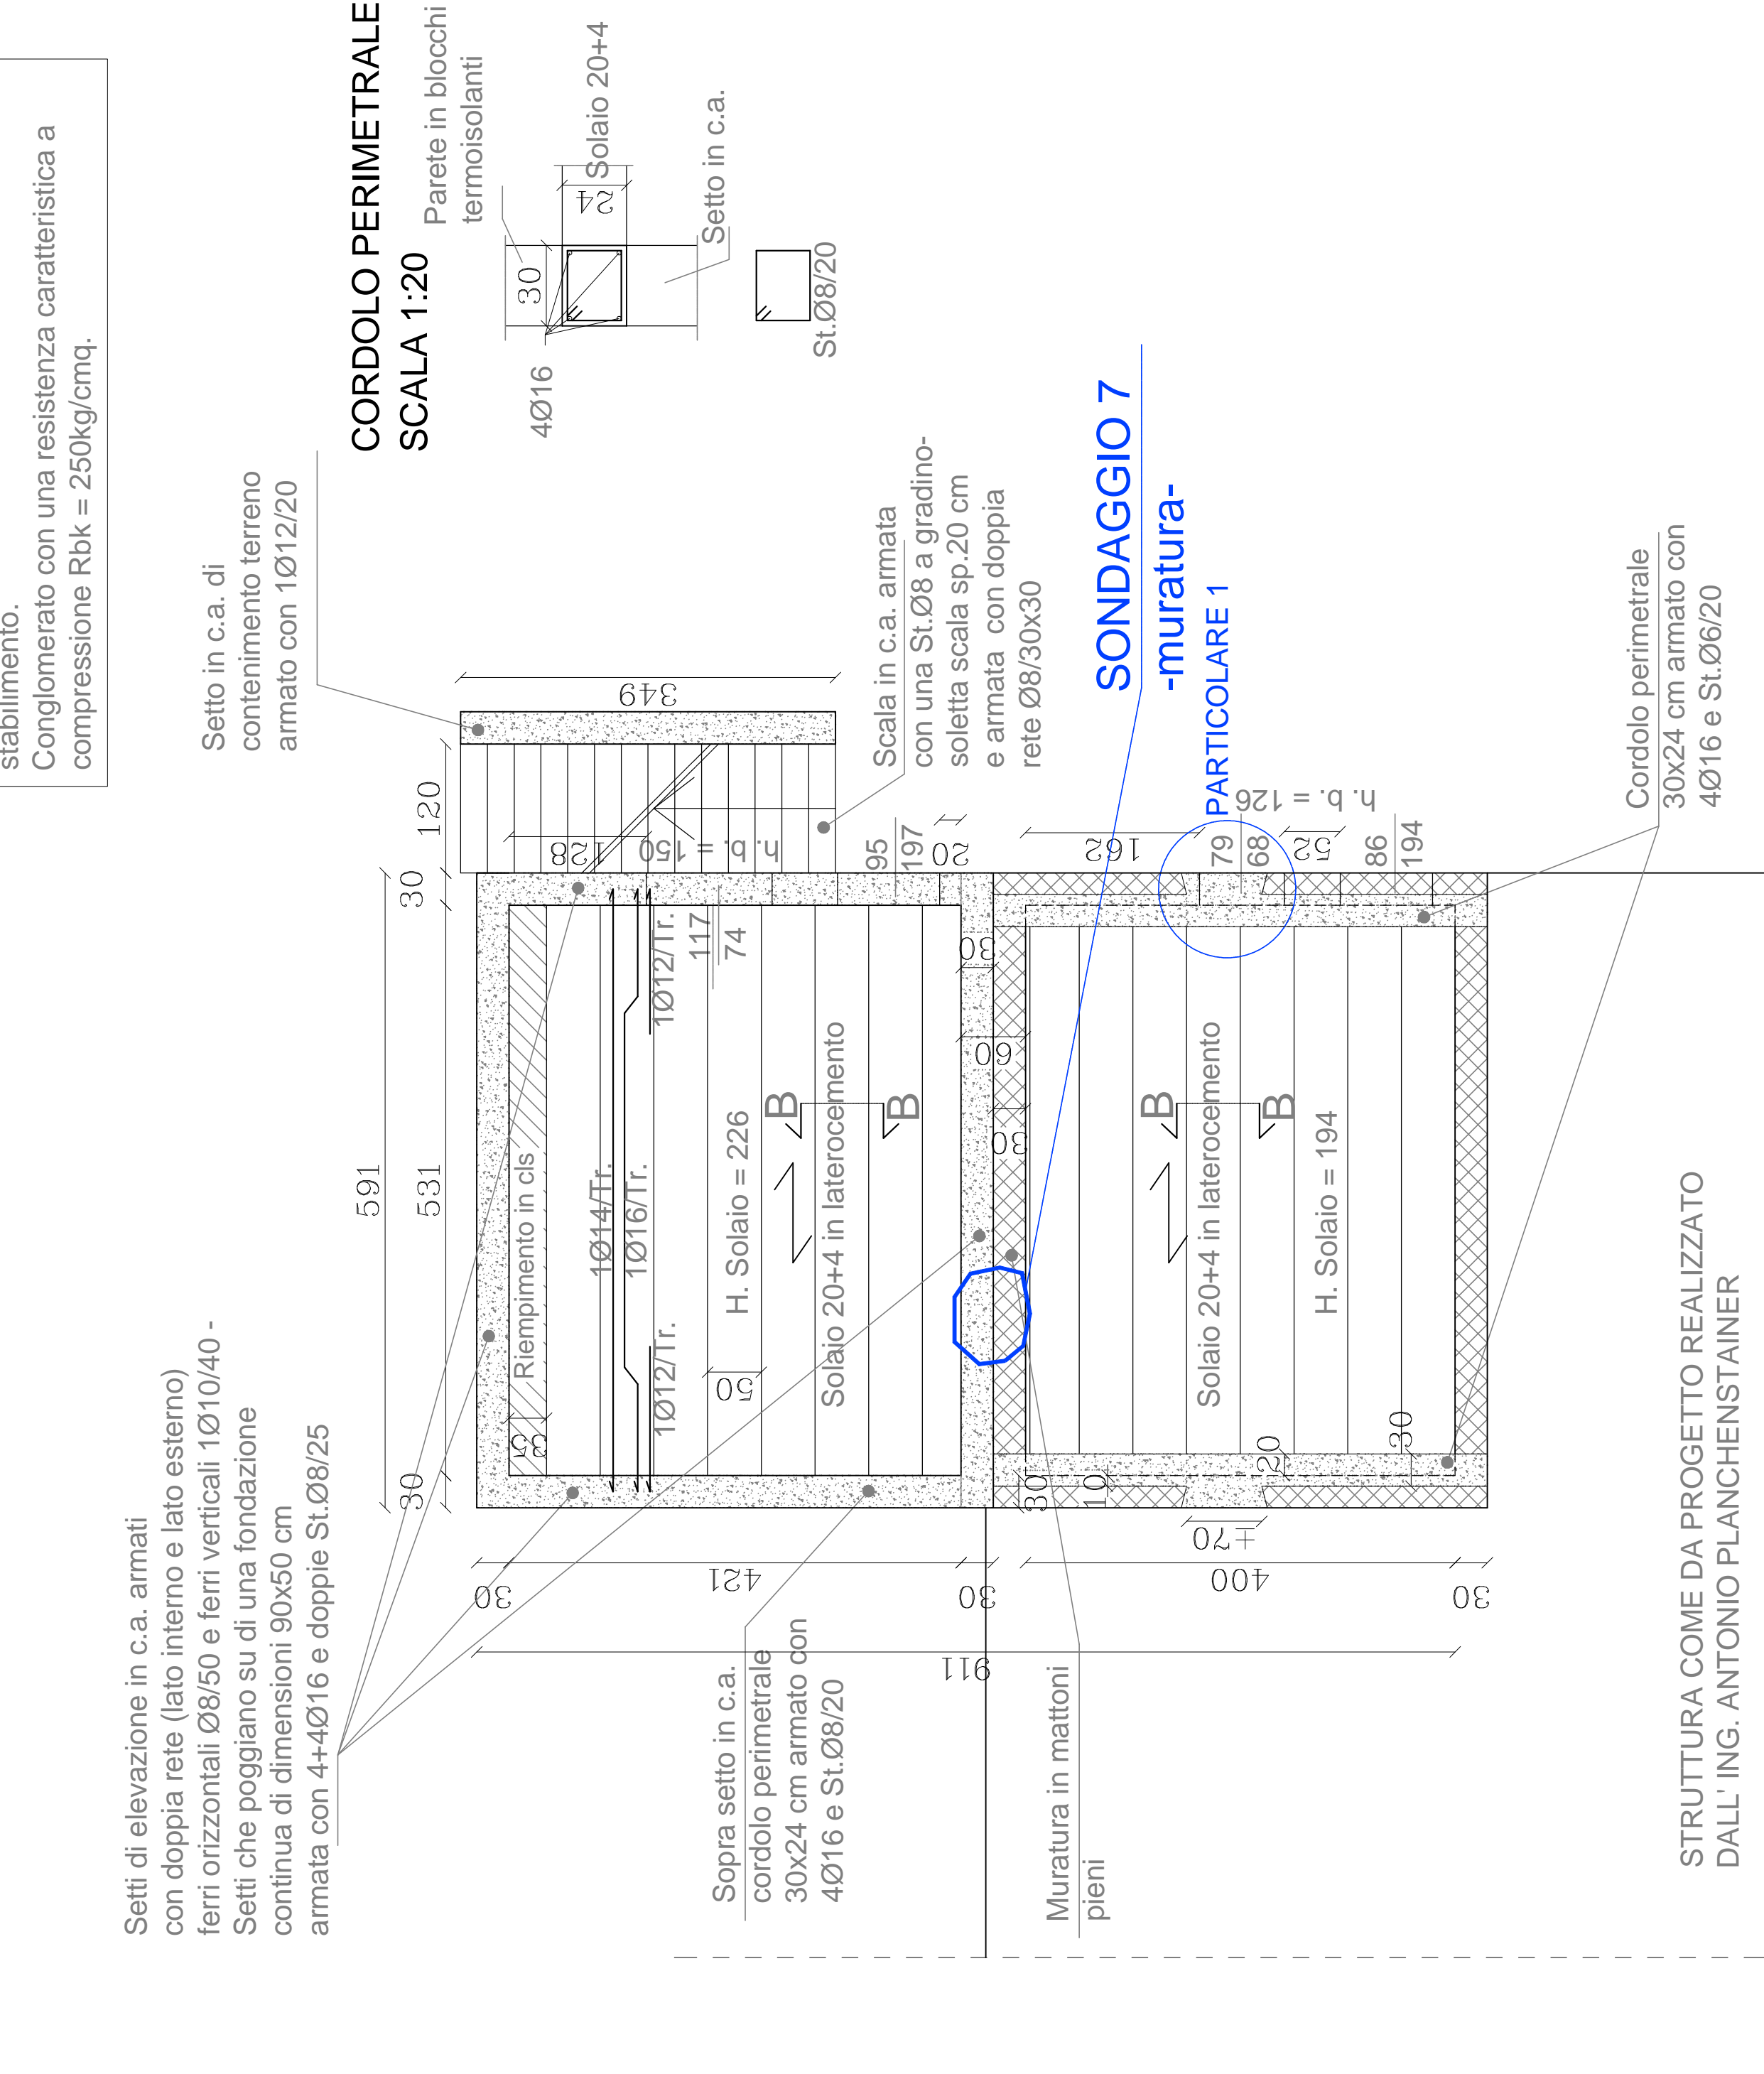

SEZIONE B-B - SOLAIO CALPESTIO
PIANO TERRA CORPO "B"
SCALA 1:10

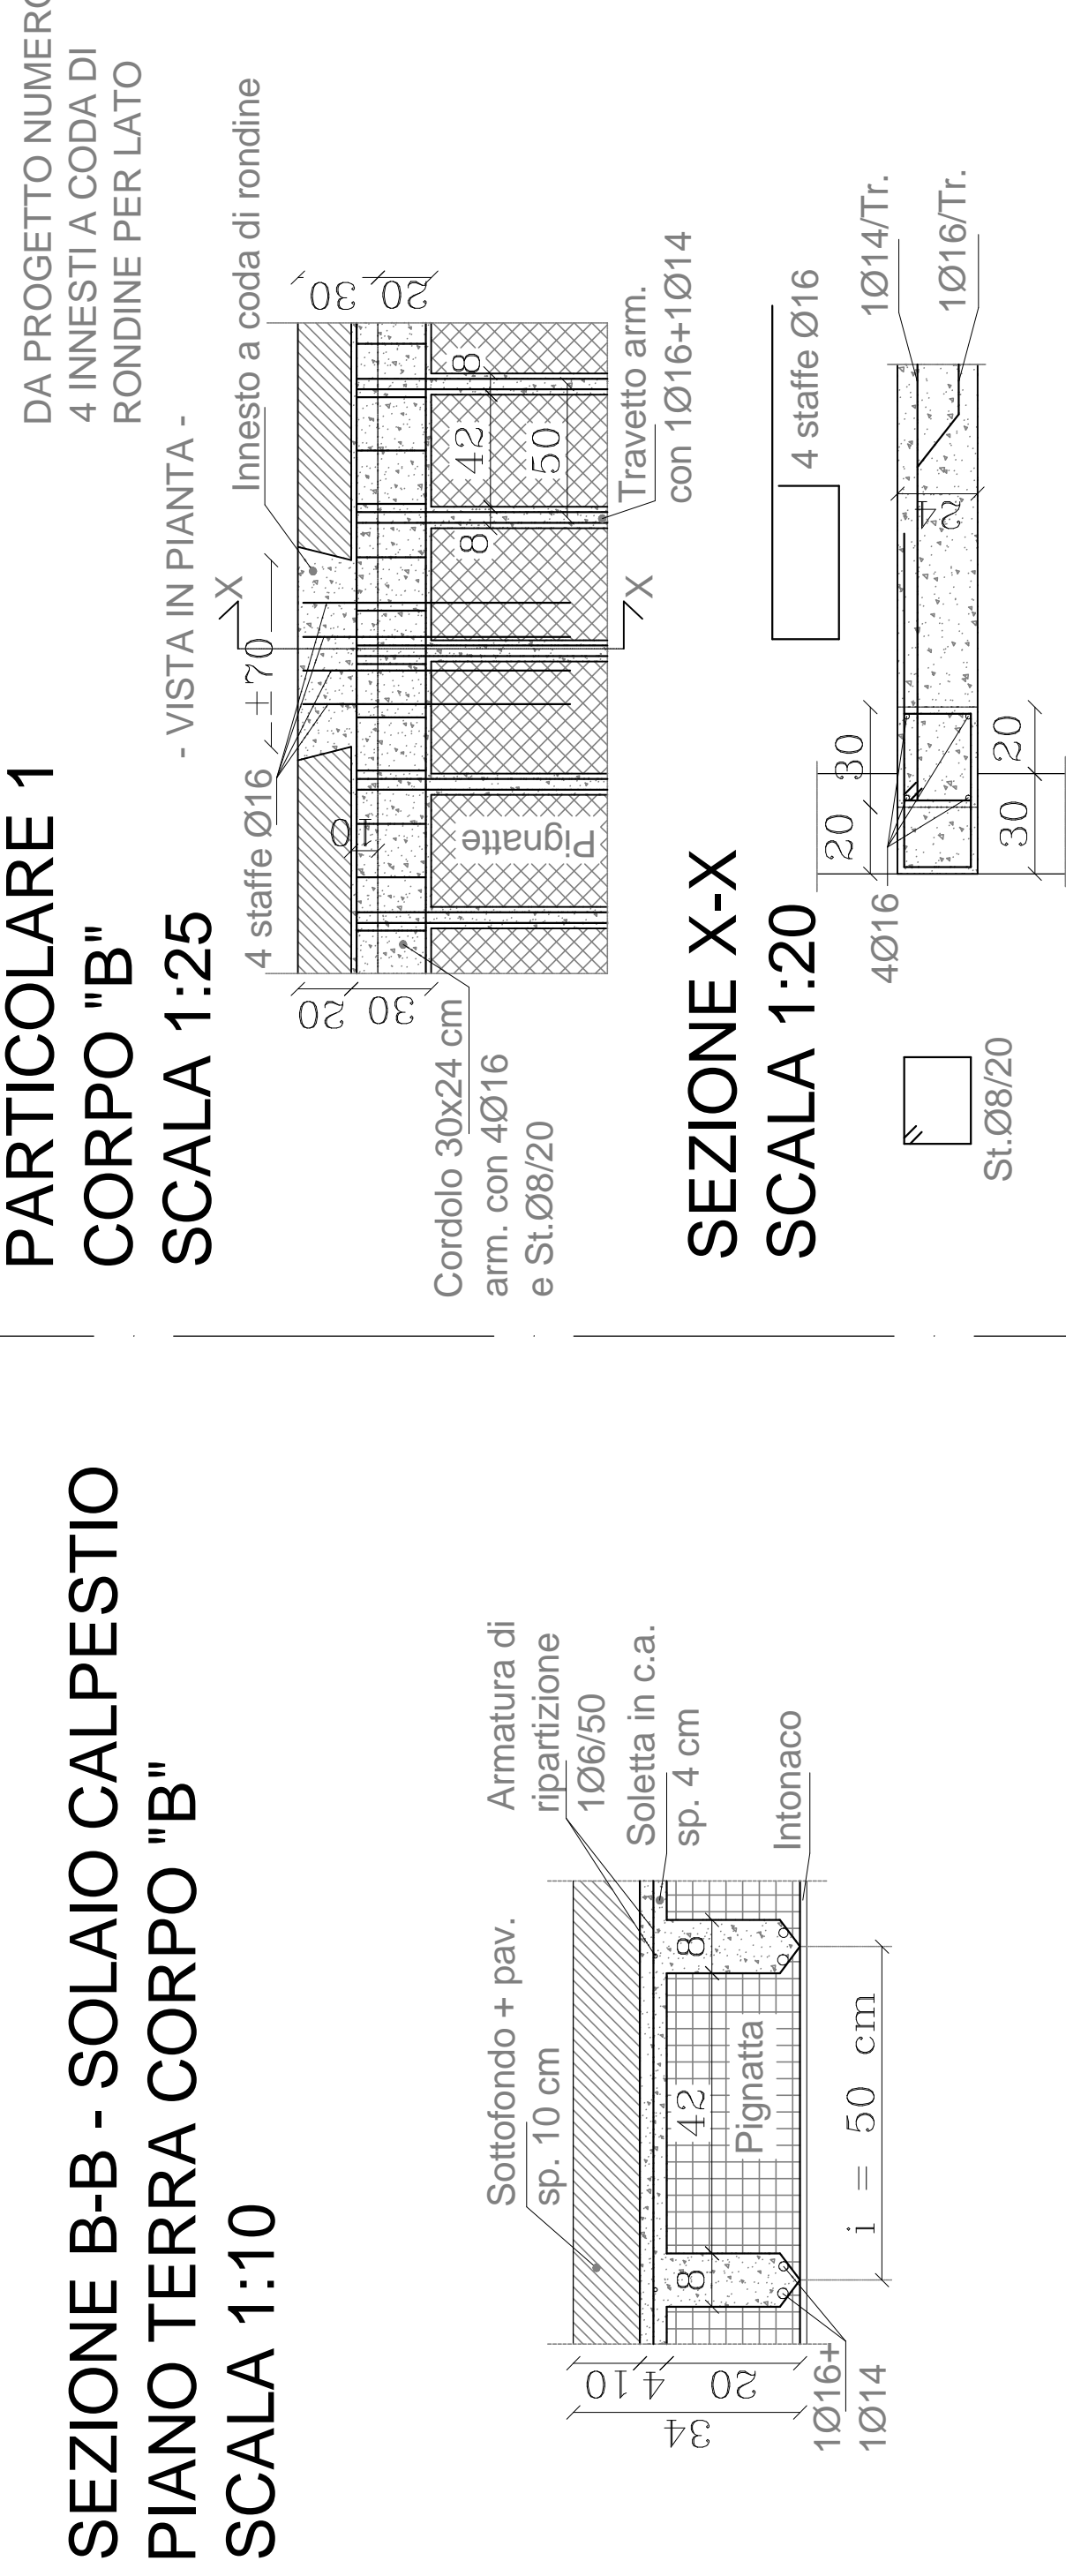

SEZIONE X-X
SCALA 1:20

