STEP ENGINEERING
VIA PERSICETANA VECCHIA 28/B - 40132 - BOLOGNA - TEL. 051/6417178

COMUNE DI CASTEL MAGGIORE

Miglioramento sismico
Scuola elementare
"Filippo Bassi"
Via Gramsci, 175
PROGETTO ESECUTIVO

Il Progettista
Ing. VITO MARCHIONNA

Il Committente

Il Collaboratore di progetto
Geom. STEFANO MINUTIELLO

Pareri Enti competenti

oggetto : STATO DI FATTO - Valutazione della Sicurezza -
Pianta e particolari struttura di copertura
scala : Varie
data : Maggio 2017

EL VS 04

INQUADRAMENO GENERALE

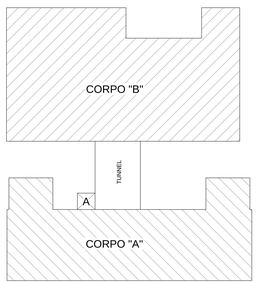

LEGENDA	
	Pareti in mattoni semipieni
	Pareti in mattoni pieni
	Trave di colmo in L.L. b.16 x h.60
	Trave in L.L. b.16 x h.39
	Trave in L.L. b.14 x h.60
	Travetti in L.L. b.11,5 x h.23

SONDAGGI AL PIANO SECONDO - STRUTTURA DI CORPERTURA CORPO "A" SCALA 1:50

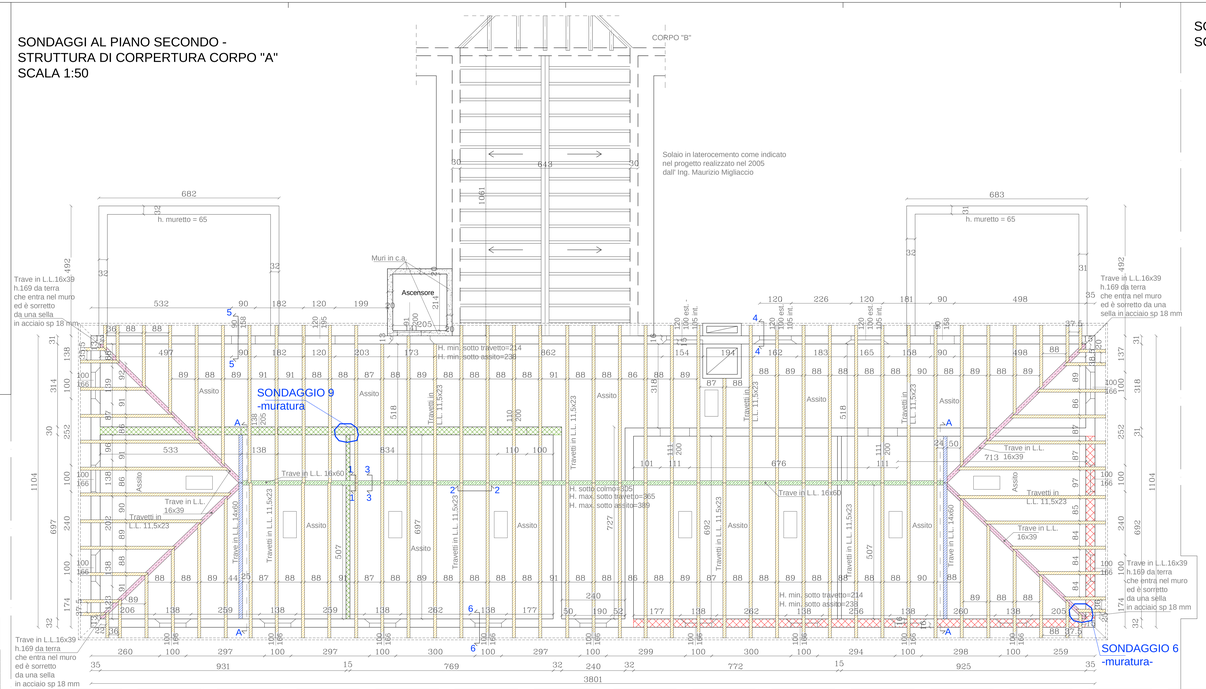

SOLAIO DI COPERTURA CORPO "B" SCALA 1:50

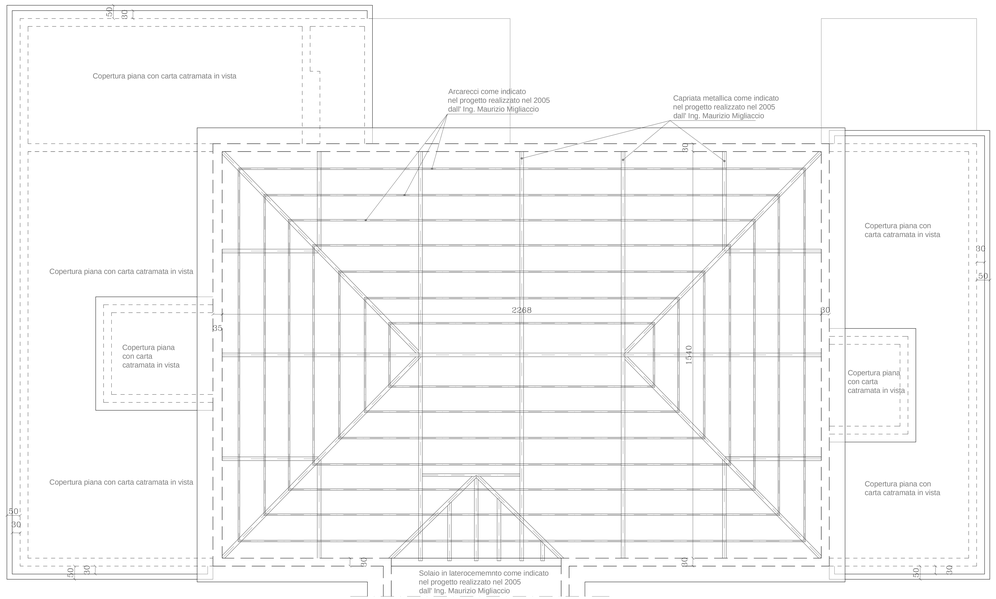

SONDAGGIO 9 - MURATURA CORPO "A" SCALA 1:25

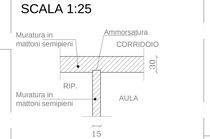

SONDAGGIO 6 -MURATURA CORPO "A" SCALA 1:25 - VISTA IN PIANTA -

SEZIONE 1-1 CORPO "A" SCALA 1:10

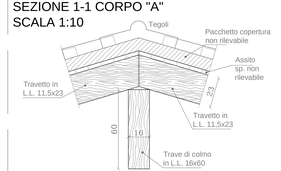

SEZIONE 2-2 CORPO "A" SCALA 1:10

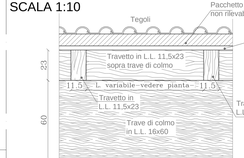

SEZIONE 3-3 CORPO "A" SCALA 1:10

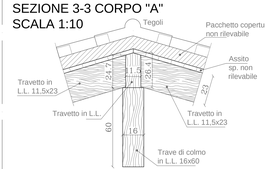

SEZIONE 4-4 CORPO "A" SCALA 1:25

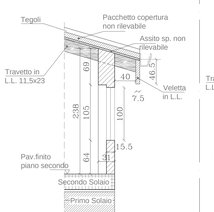

SEZIONE 5-5 CORPO "A" SCALA 1:25

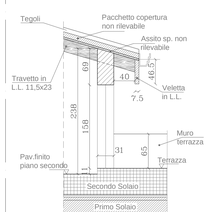

SEZIONE 6-6 CORPO "A" SCALA 1:25

PROSPETTO STRUTTURALE A-A SCALA 1:20

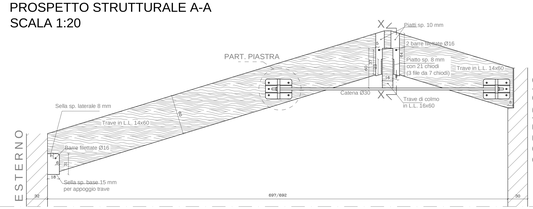

SEZ. X-X SCALA 1:10

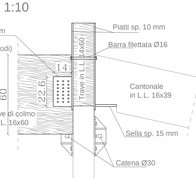
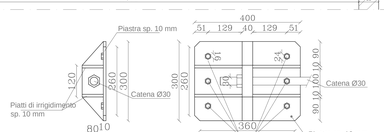
PARTICOLARE PIASTRA SCALA 1:5