STEP ENGINEERING

VIA PERSICETANA VECCHIA 28/A - 40132 - BOLOGNA - TEL. 051/6417178

COMUNE DI CASTEL MAGGIORE

Miglioramento sismico
Scuola elementare
"Filippo Bassi"
Via Gramsci, 175
PROGETTO DEFINITIVO/ESECUTIVO

Il Progettista Ing. VITO MARCHIONNA	Il Committente
Il Collaboratore di progetto Geom. STEFANO MINUTIELLO	Pareri Enti competenti

oggetto : Piante - Tavola degli interventi

scala : 1:100

data : Maggio 2017

EL A05

COSTRUITO

DEMOLITO

PIANTA PIANO SEMINTERRATO
SCALA 1:100

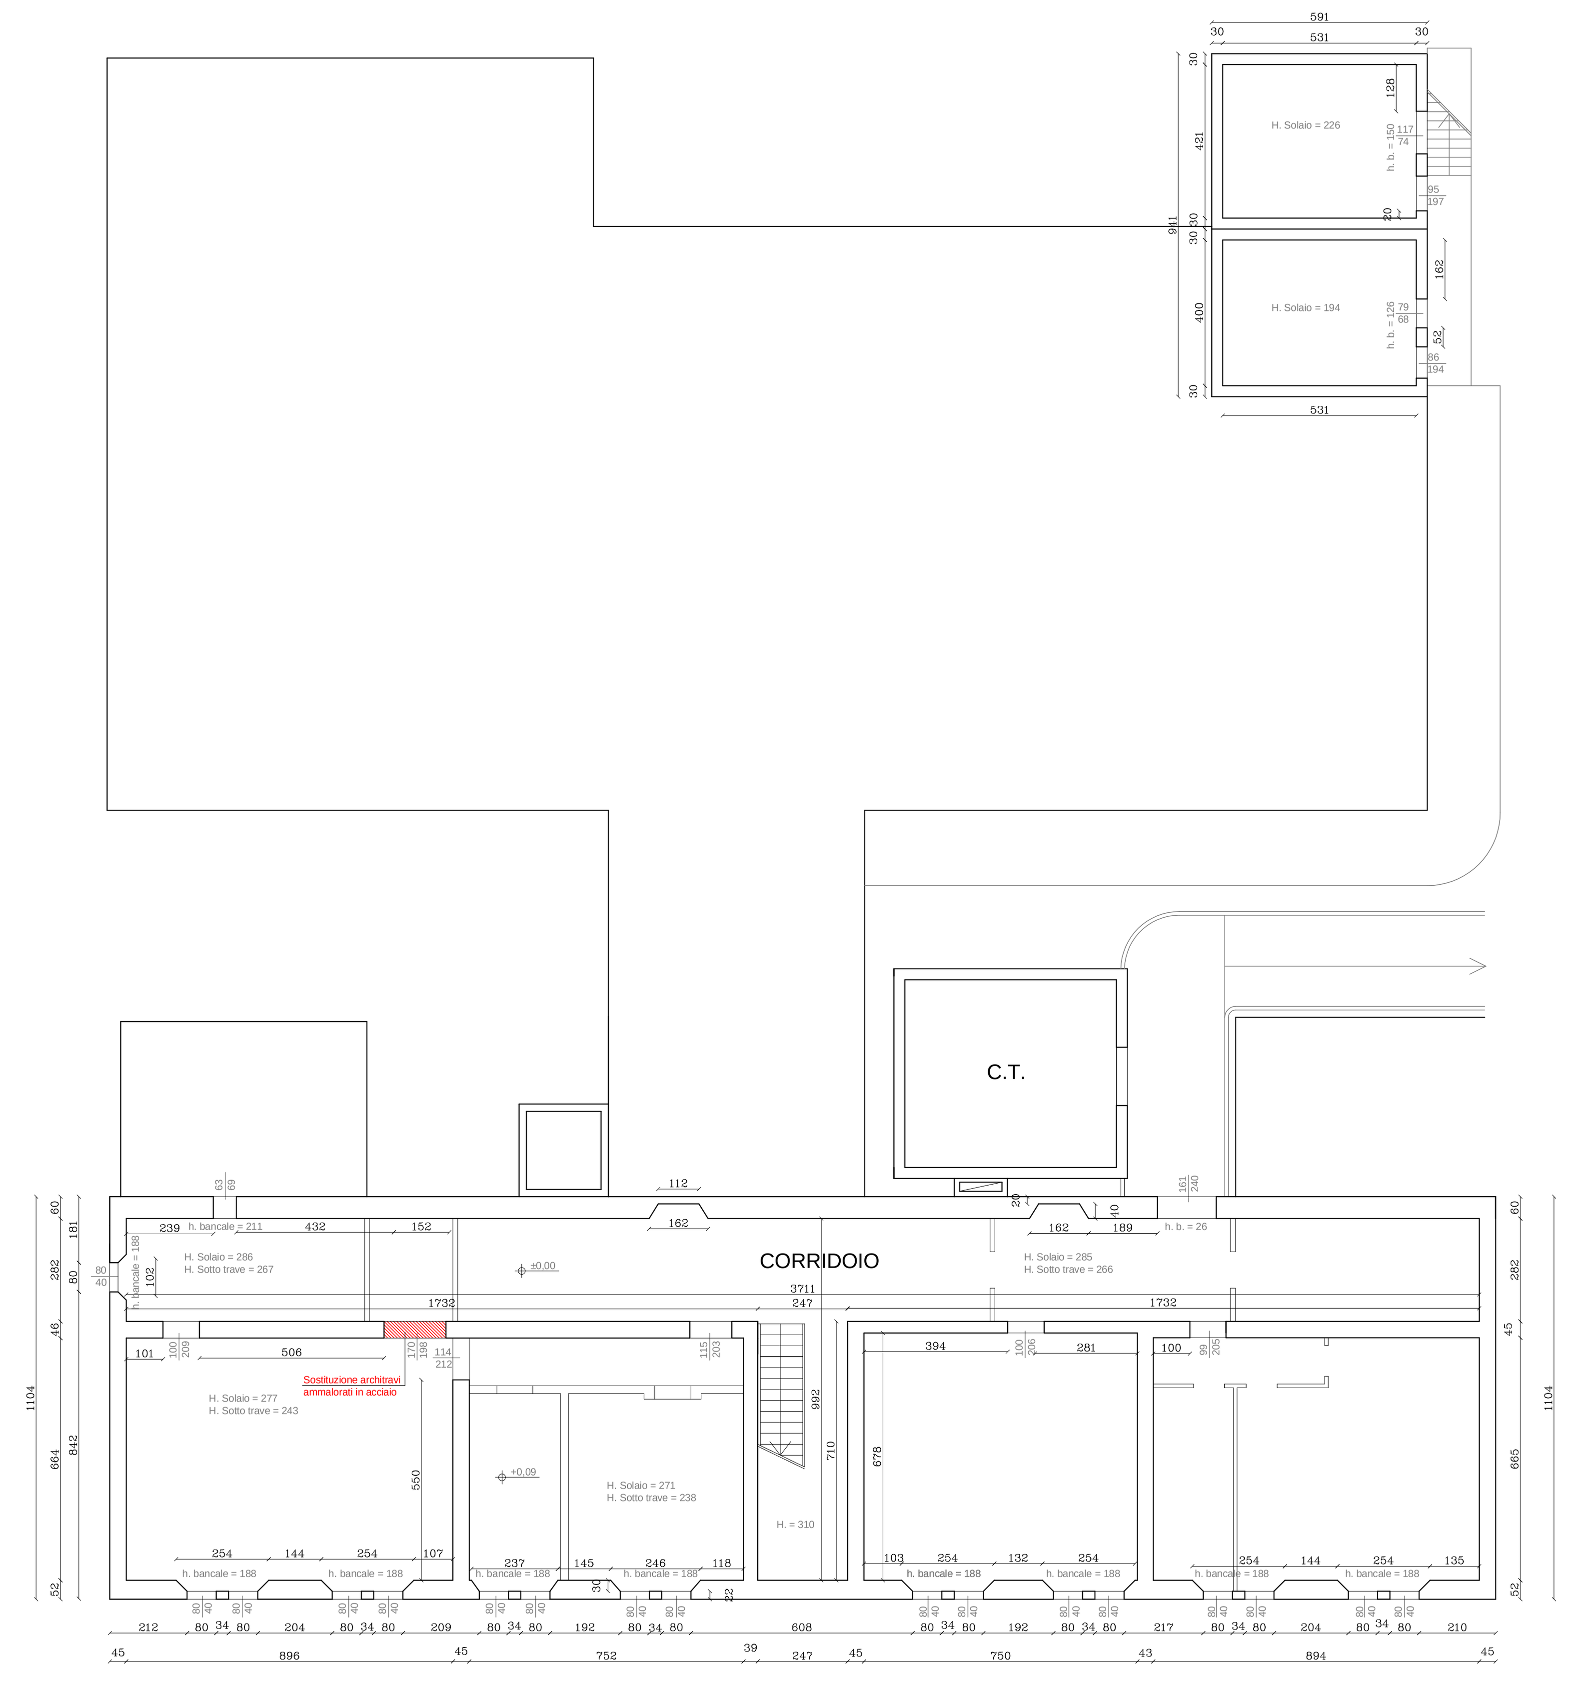

PIANTA PIANO RIALZATO
SCALA 1:100

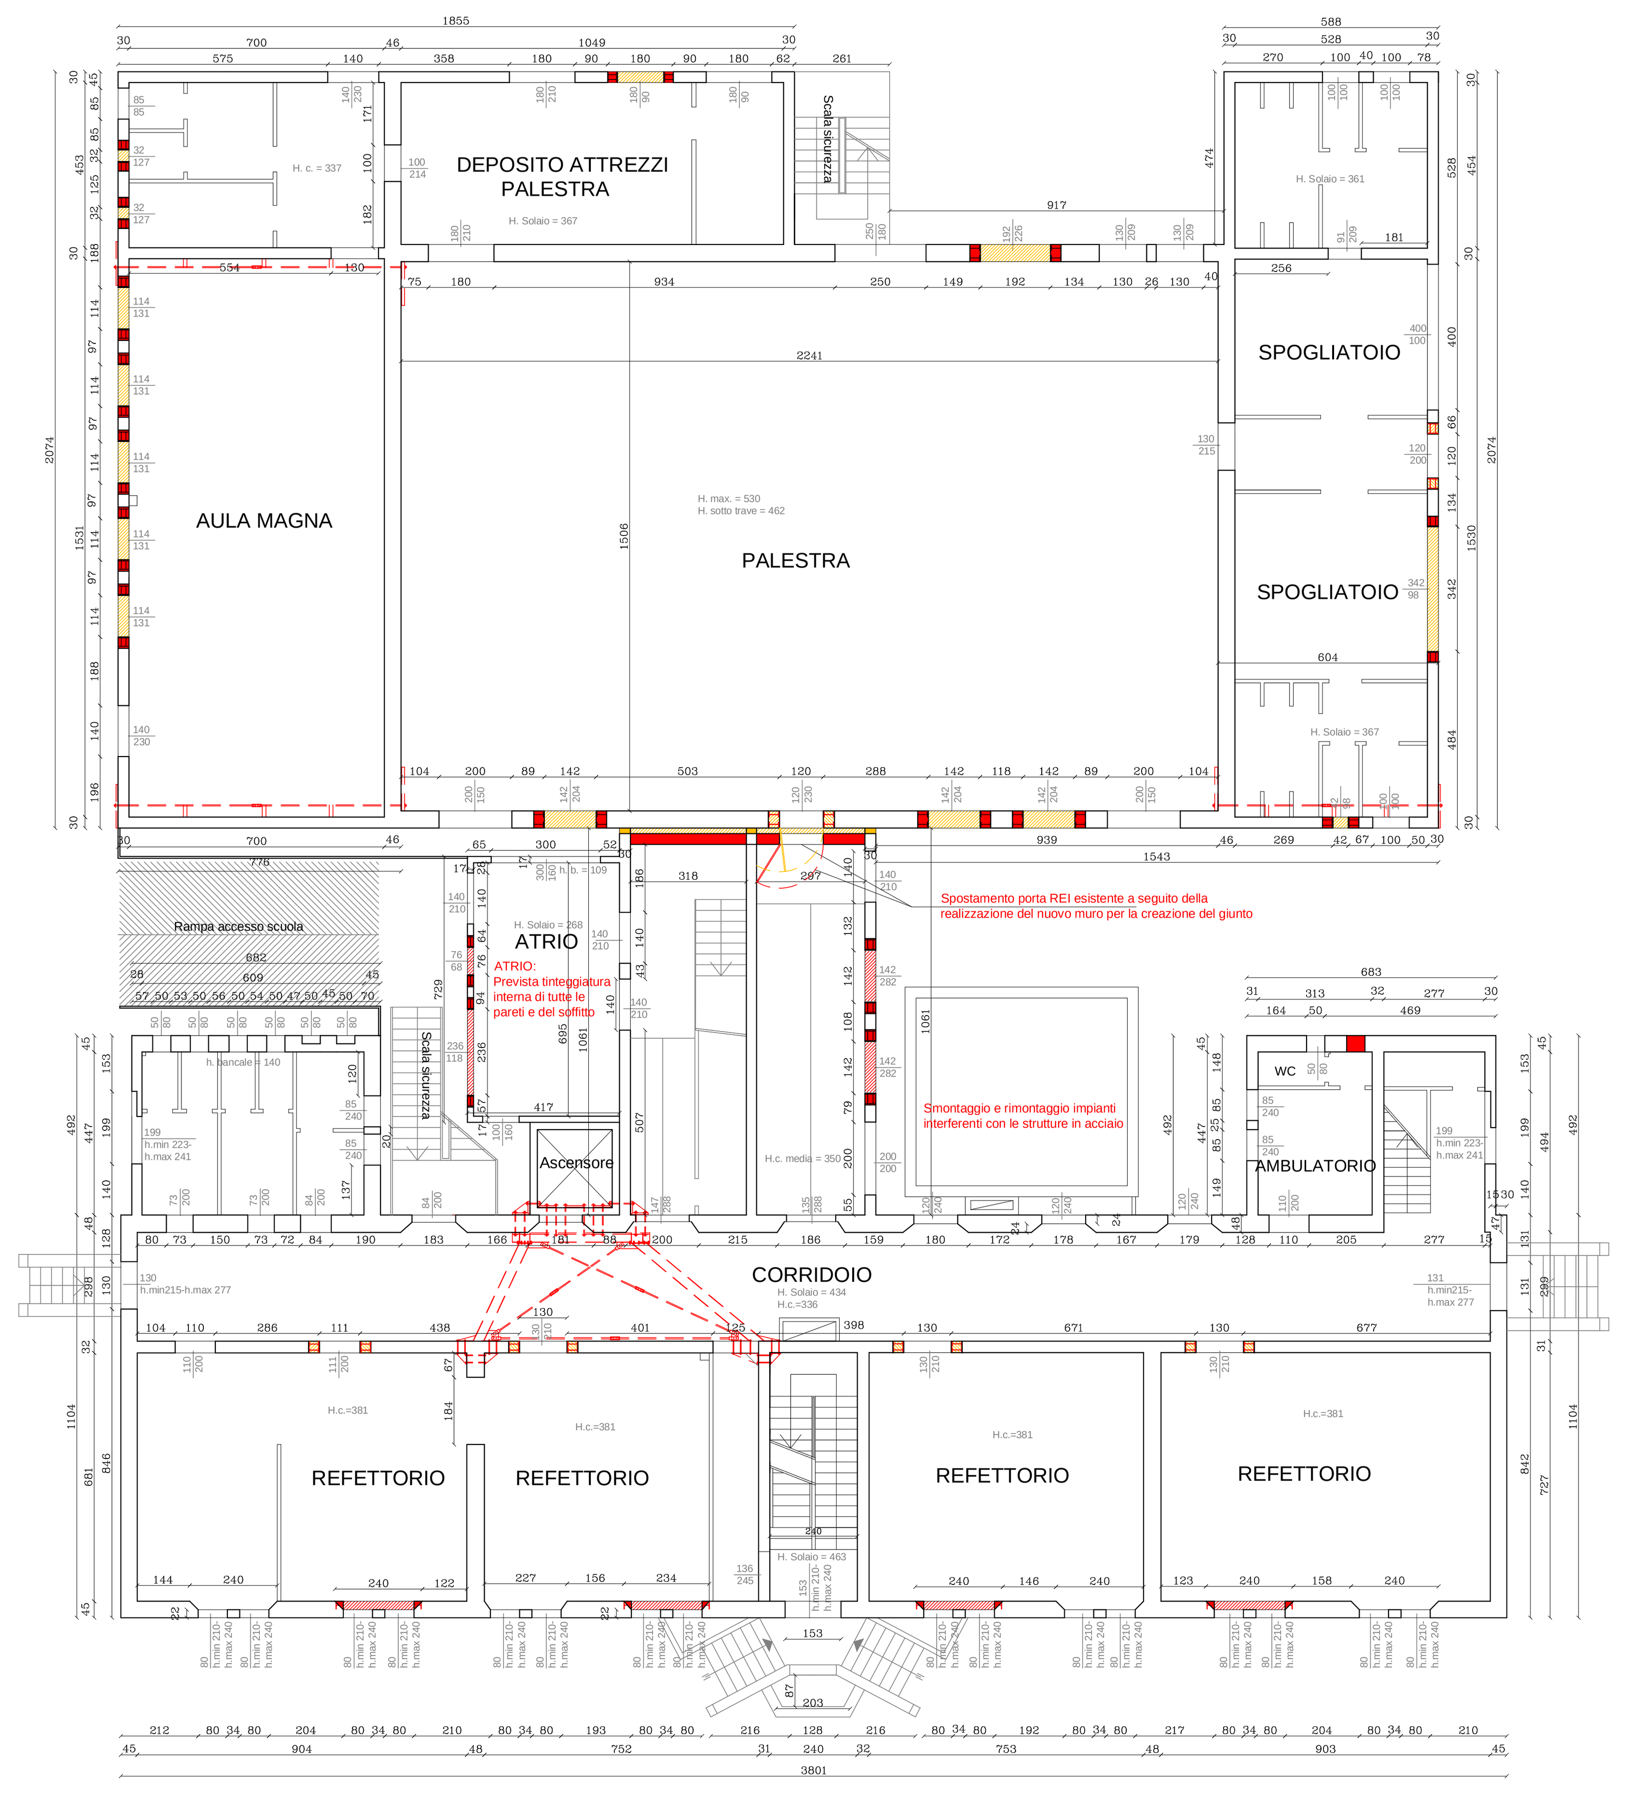

PIANTA PIANO PRIMO
SCALA 1:100

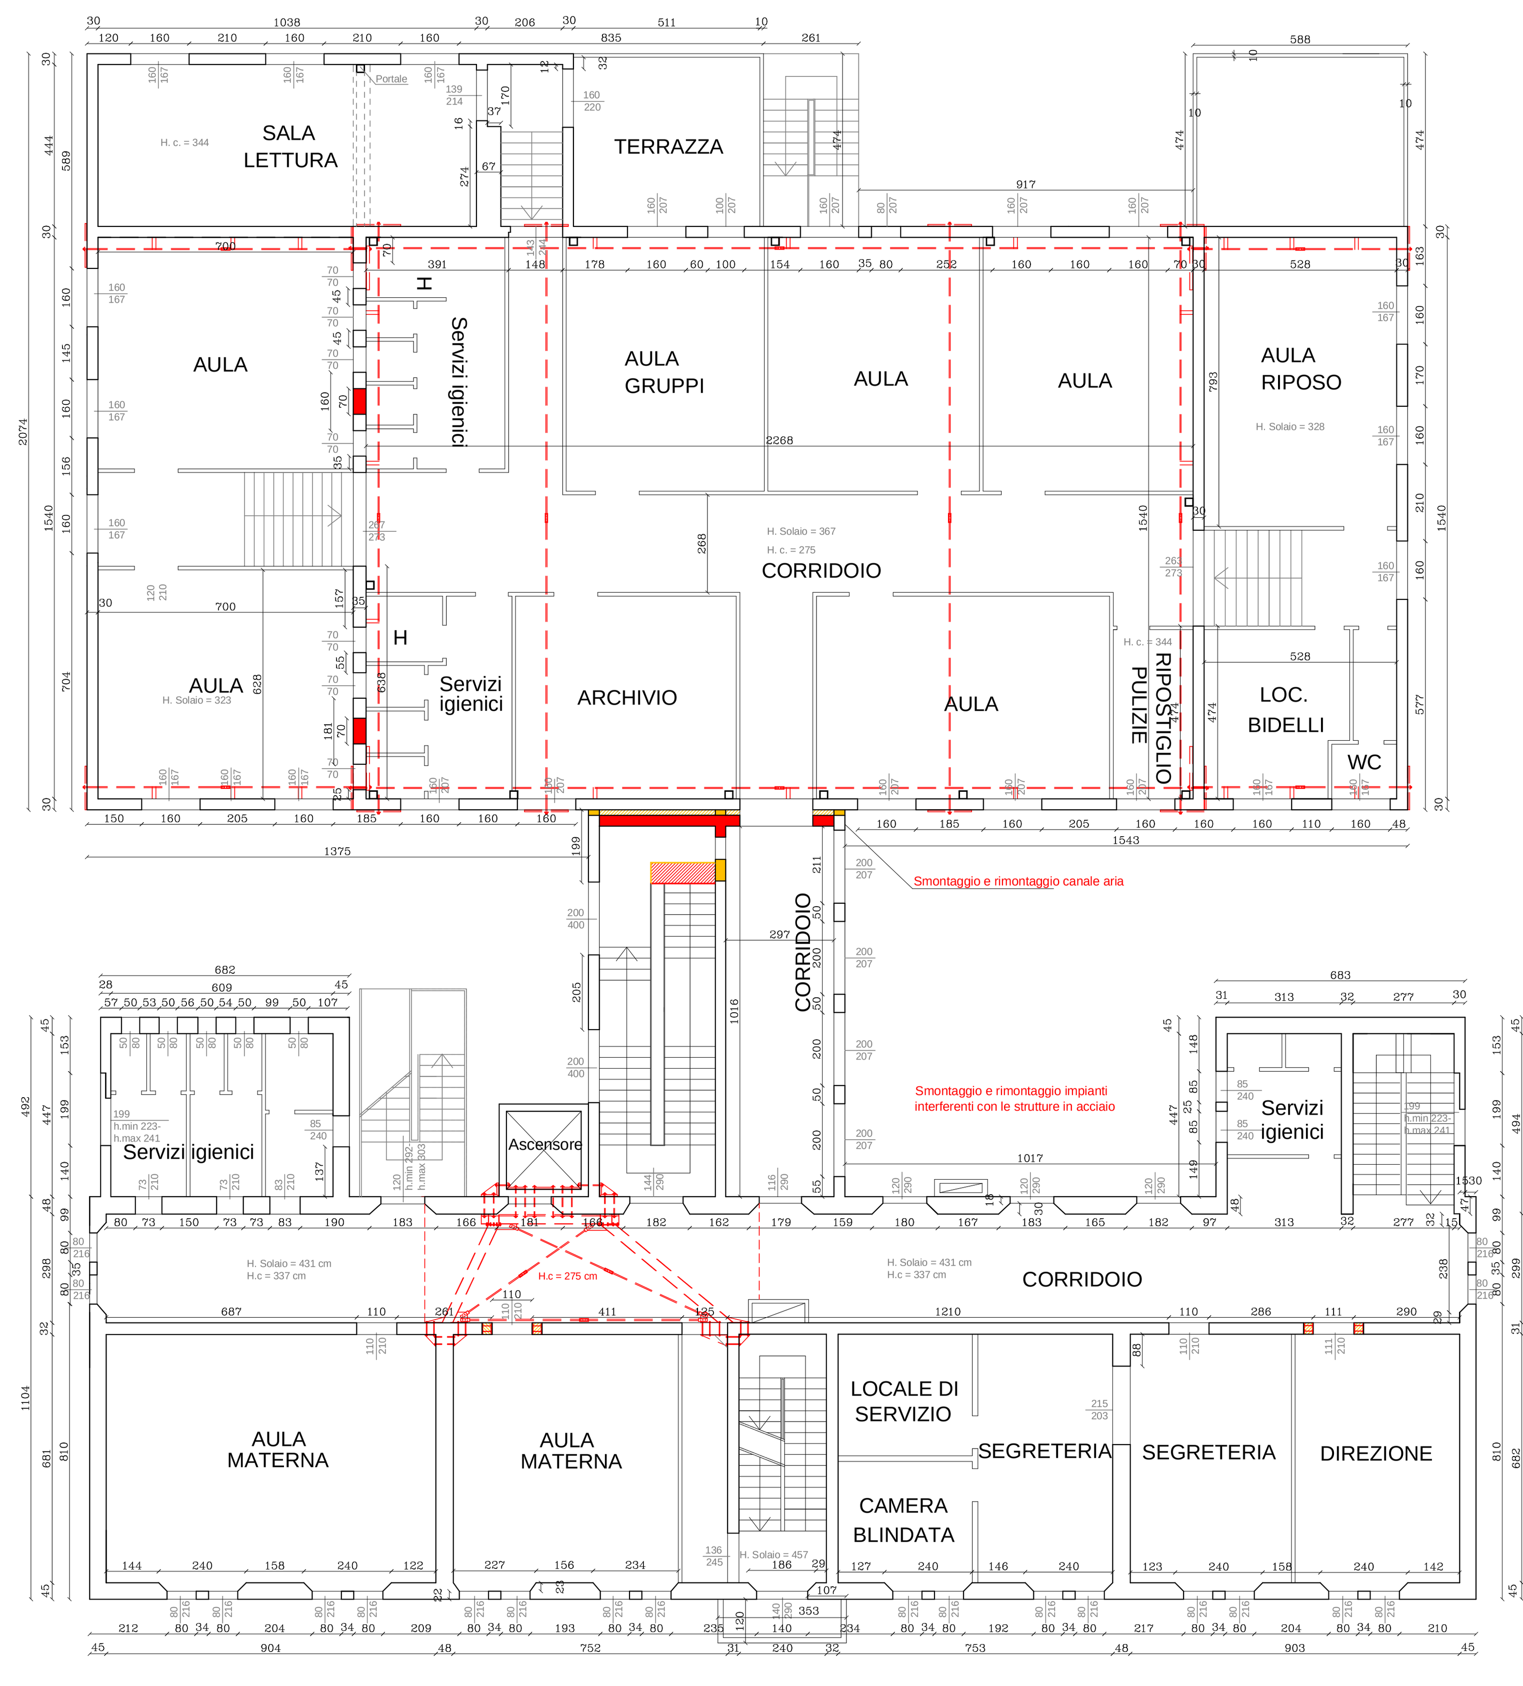

PIANTA PIANO SECONDO
SCALA 1:100

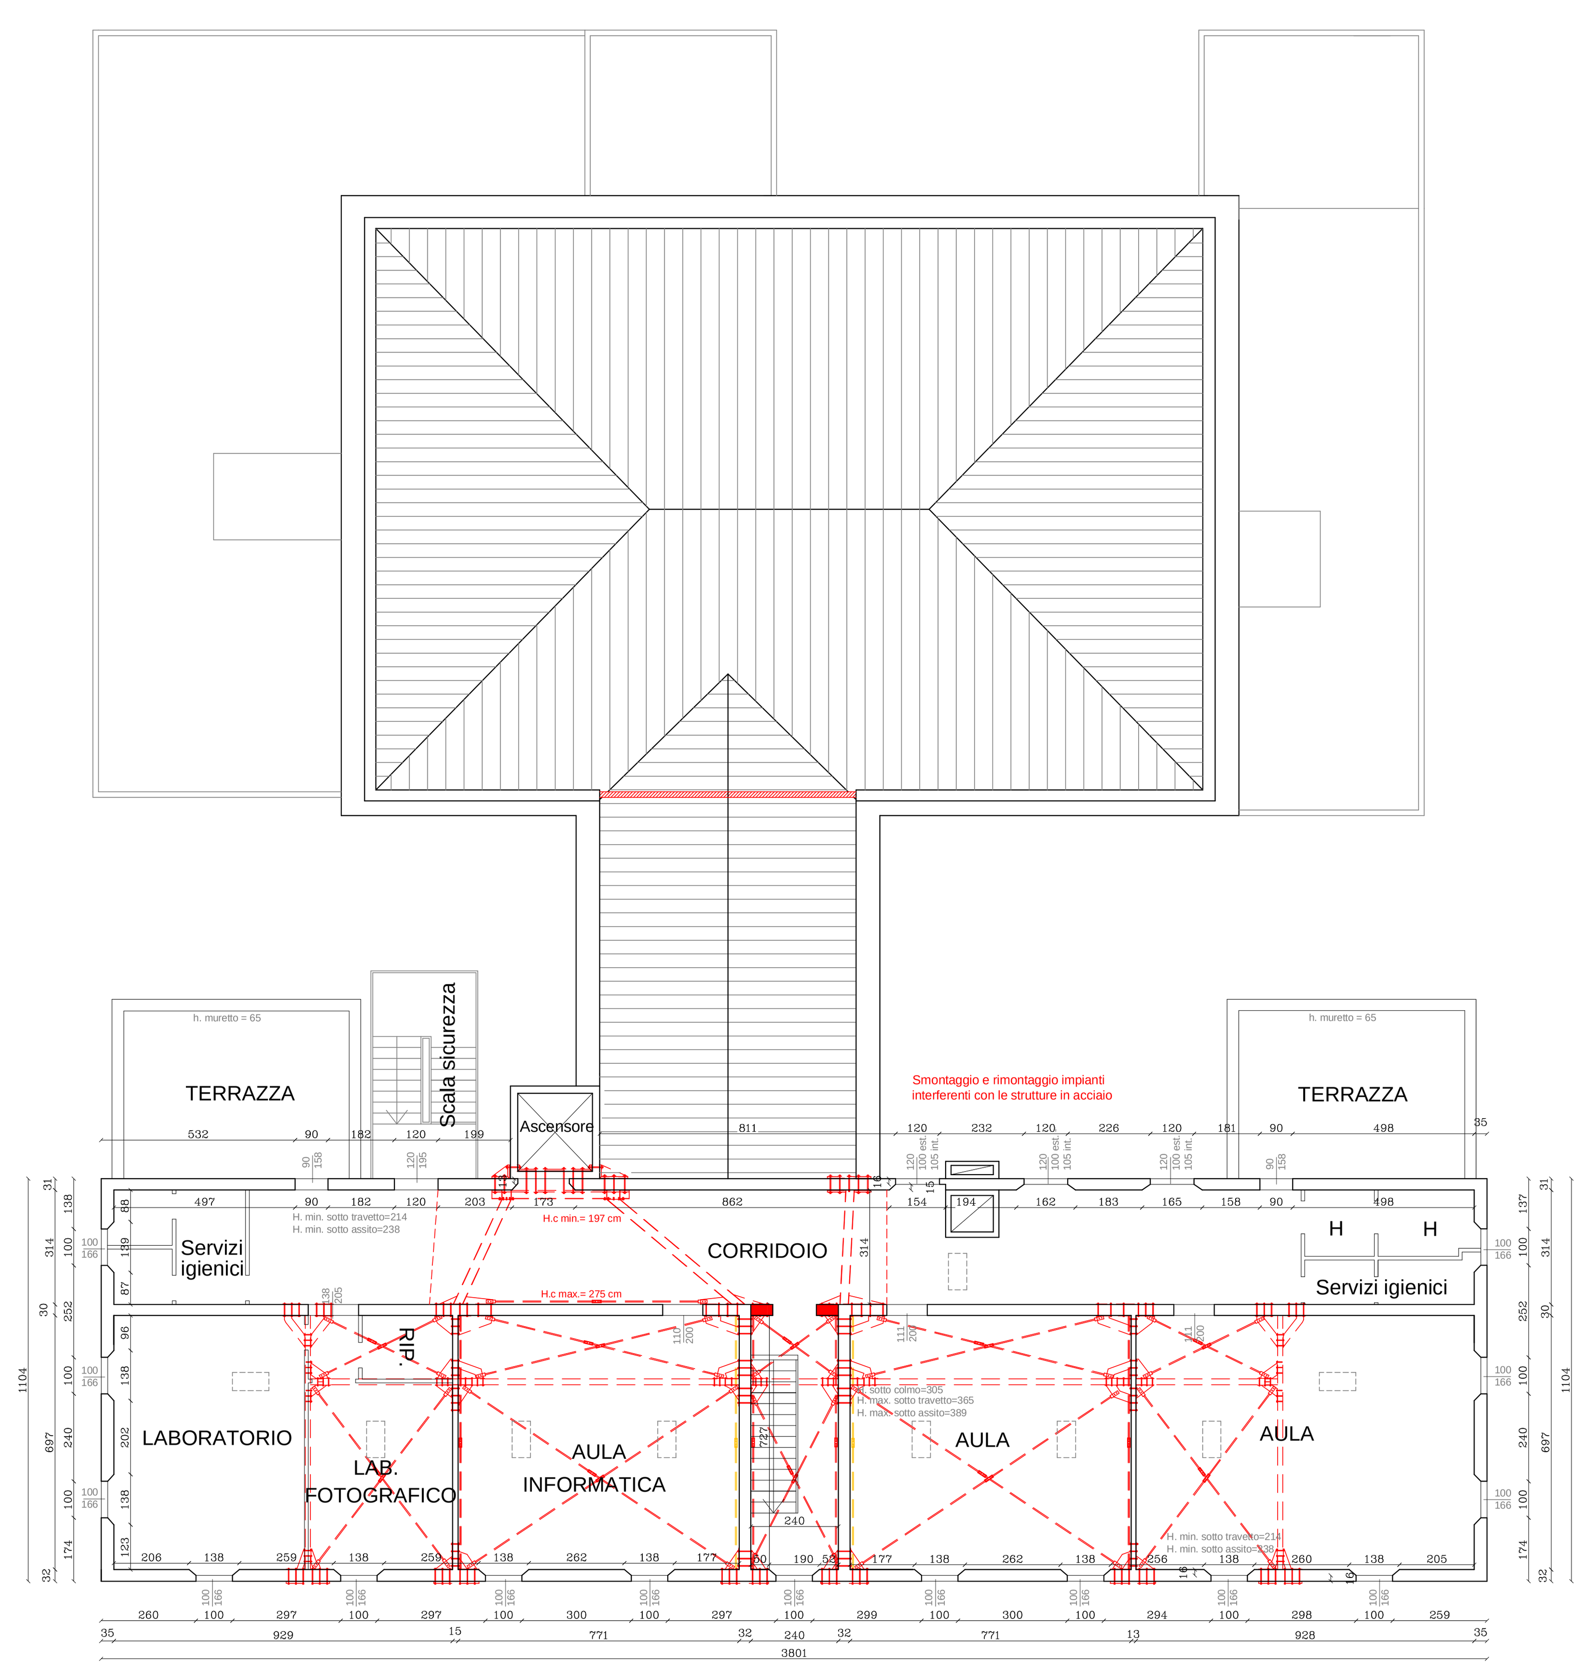
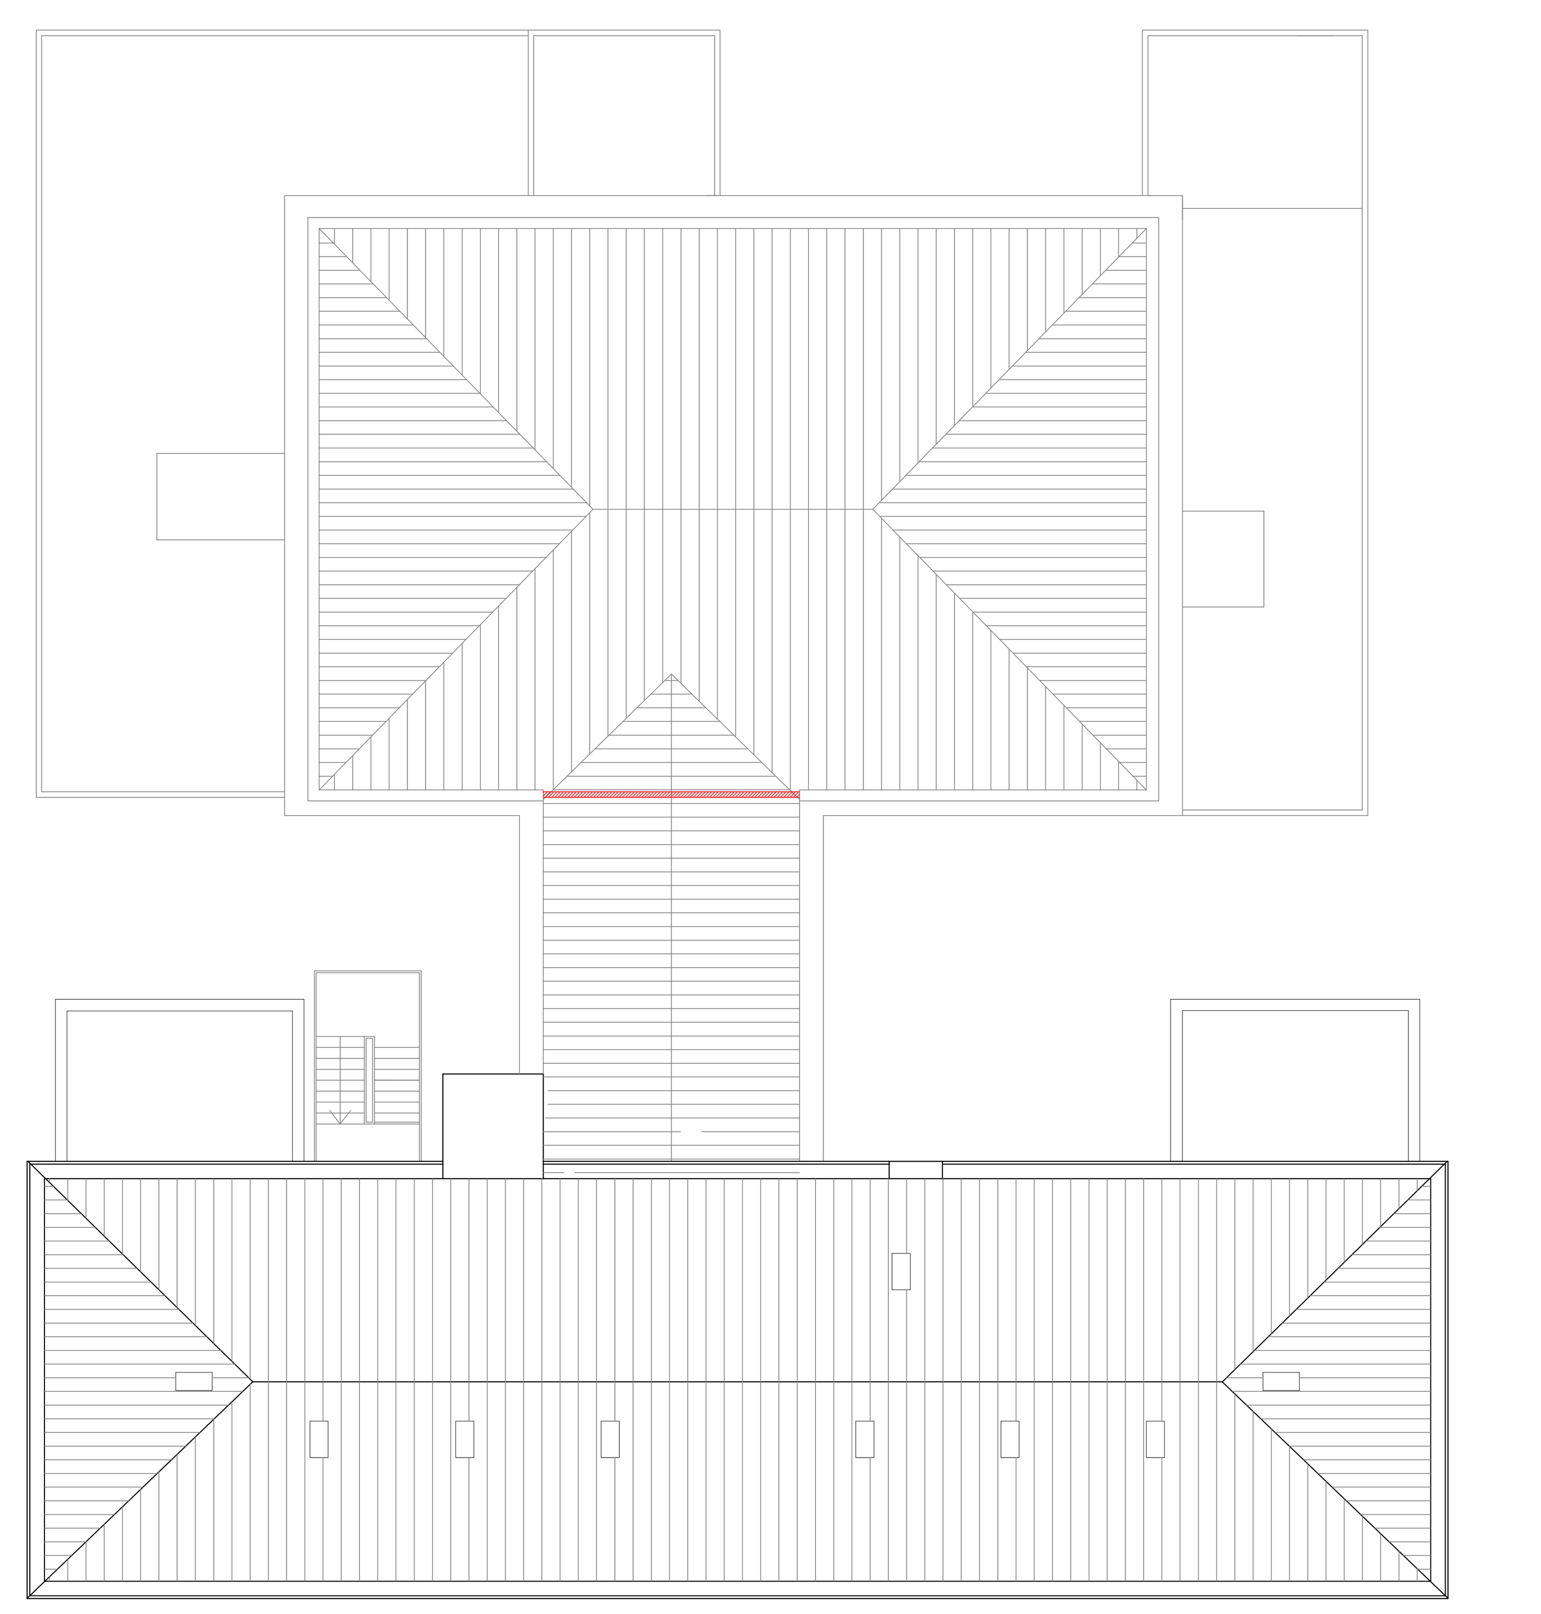
PIANTA COPERTURA
SCALA 1:100