



PROSPETTO SUD
SCALA 1:100

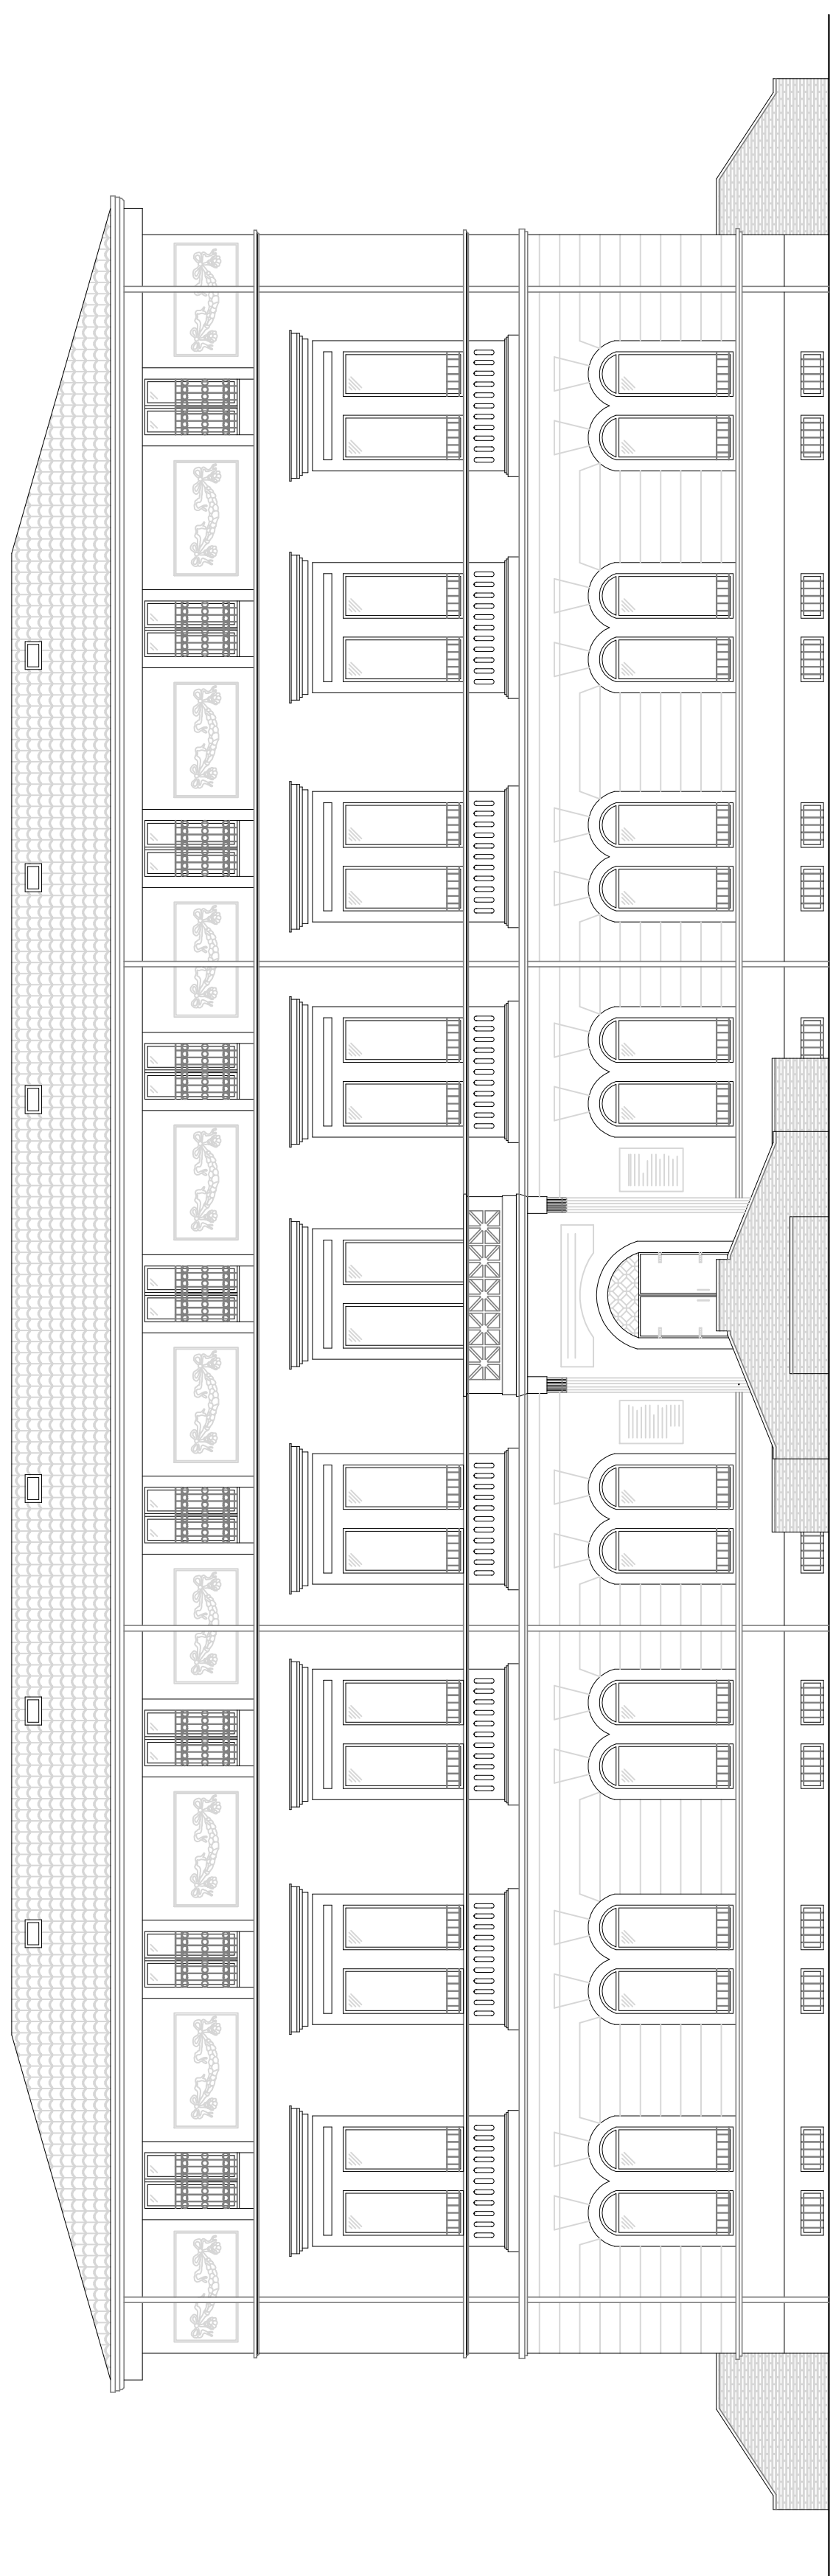


COSTRUITO

DEMOLITO

PROSPETTO OVEST
SCALA 1:100

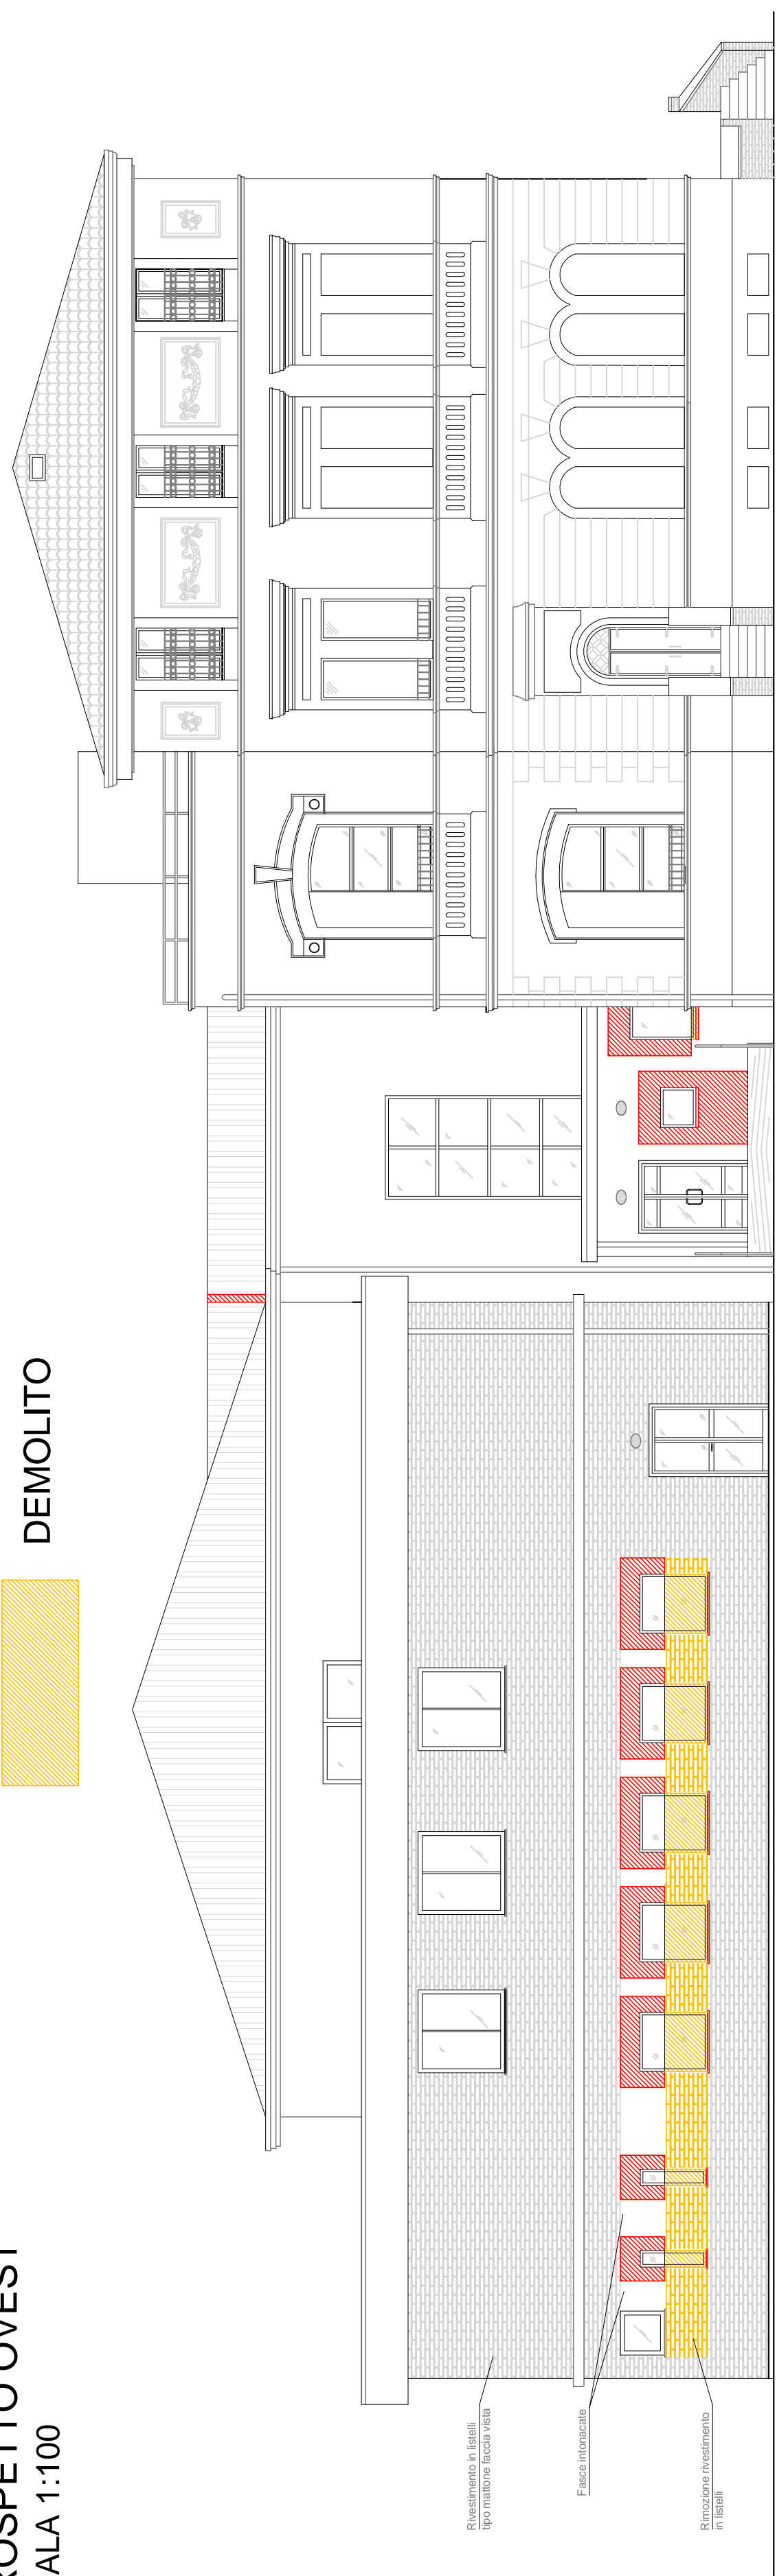


PROSPETTO NORD
SCALA 1:100

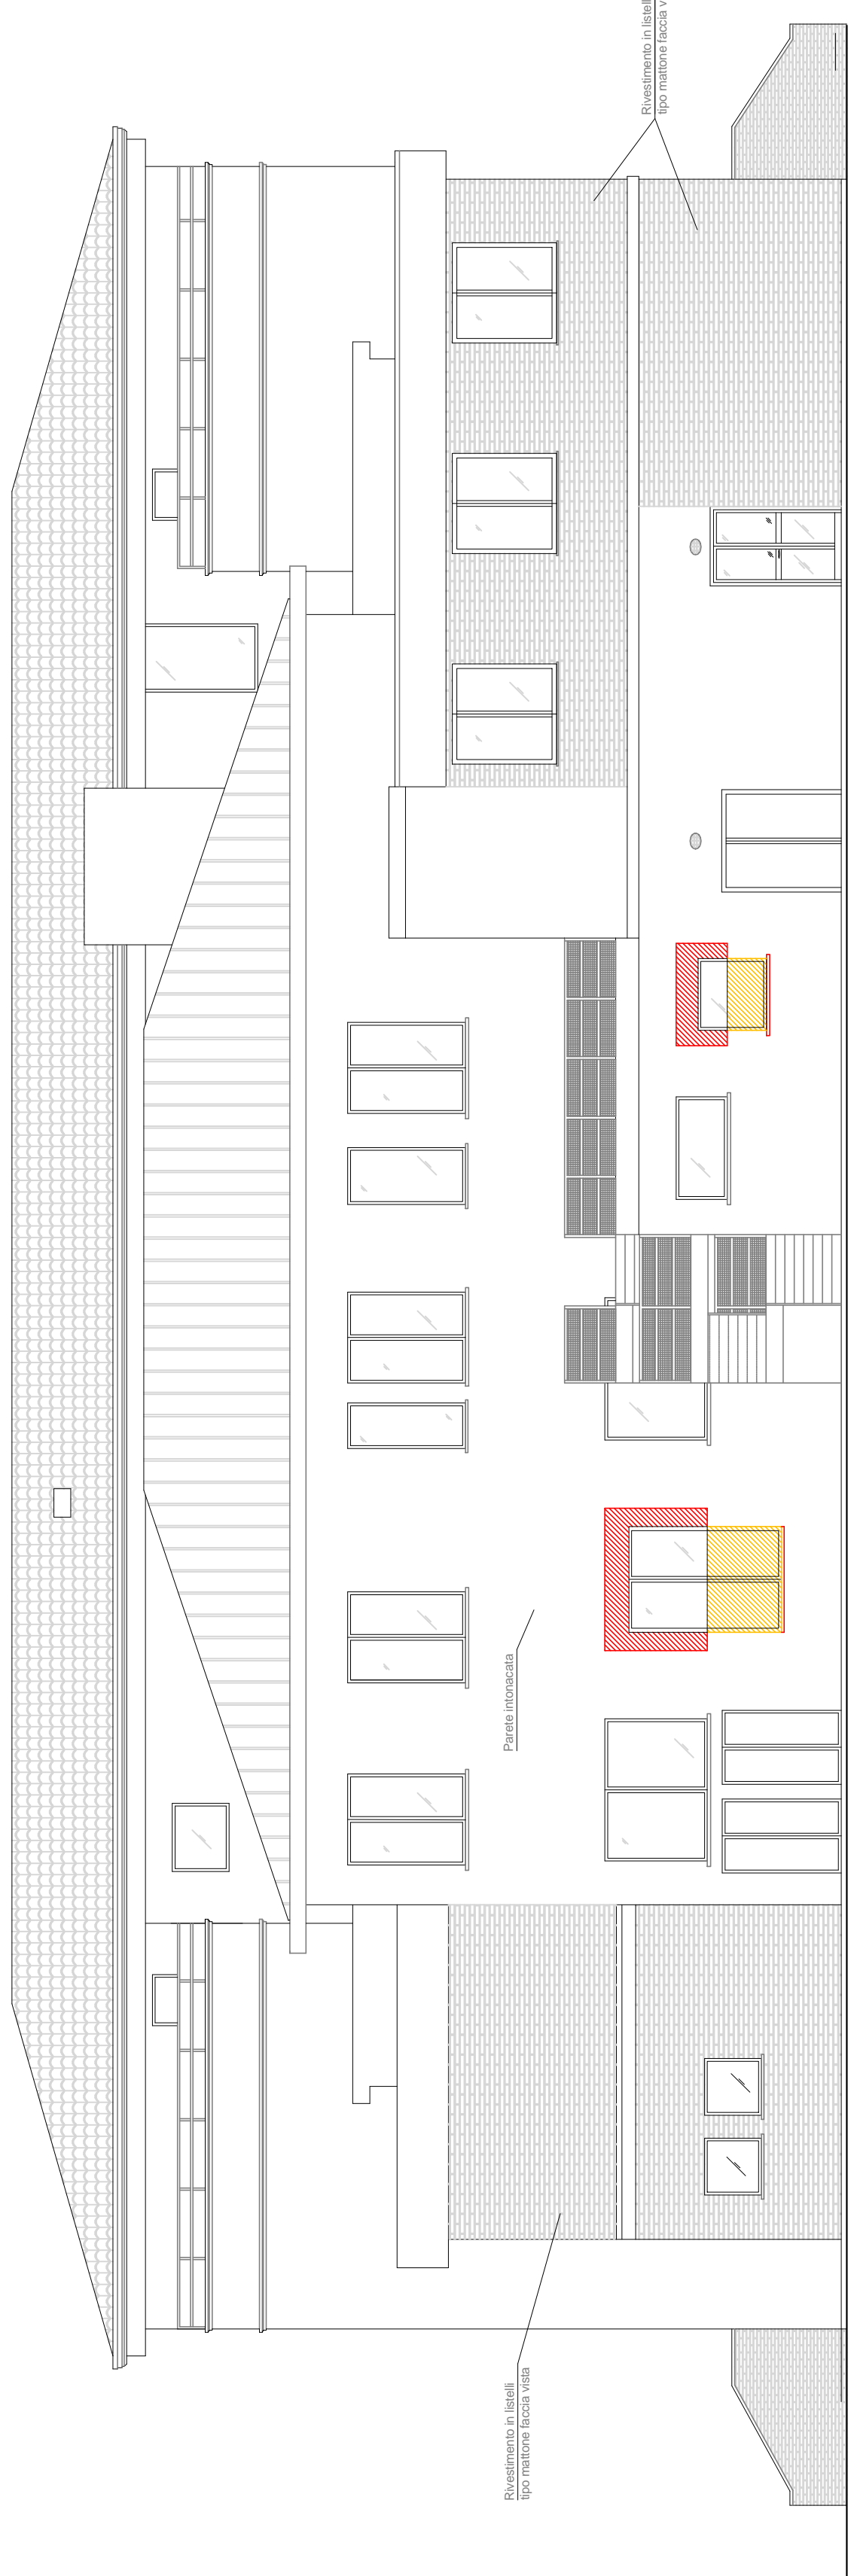


COSTRUITO

DEMOLITO

PROSPETTO EST
SCALA 1:100

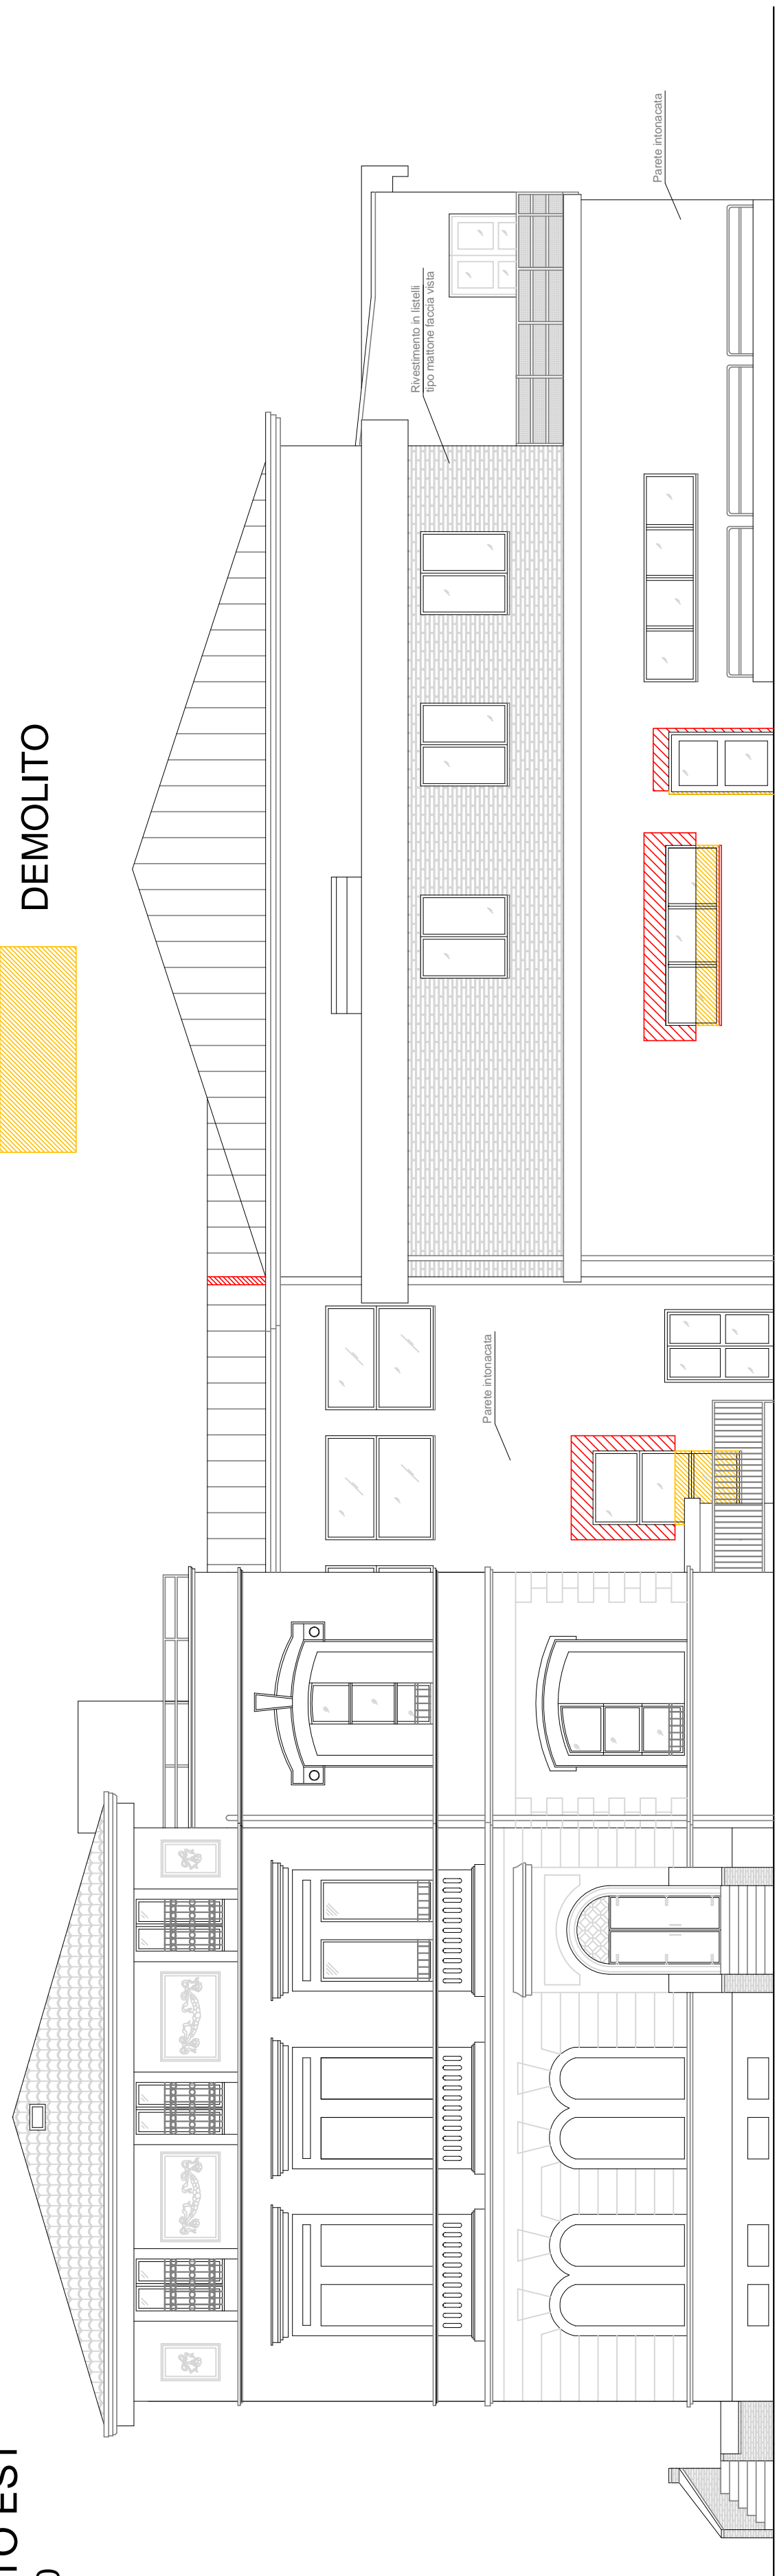

SEZIONE A-A
SCALA 1:100

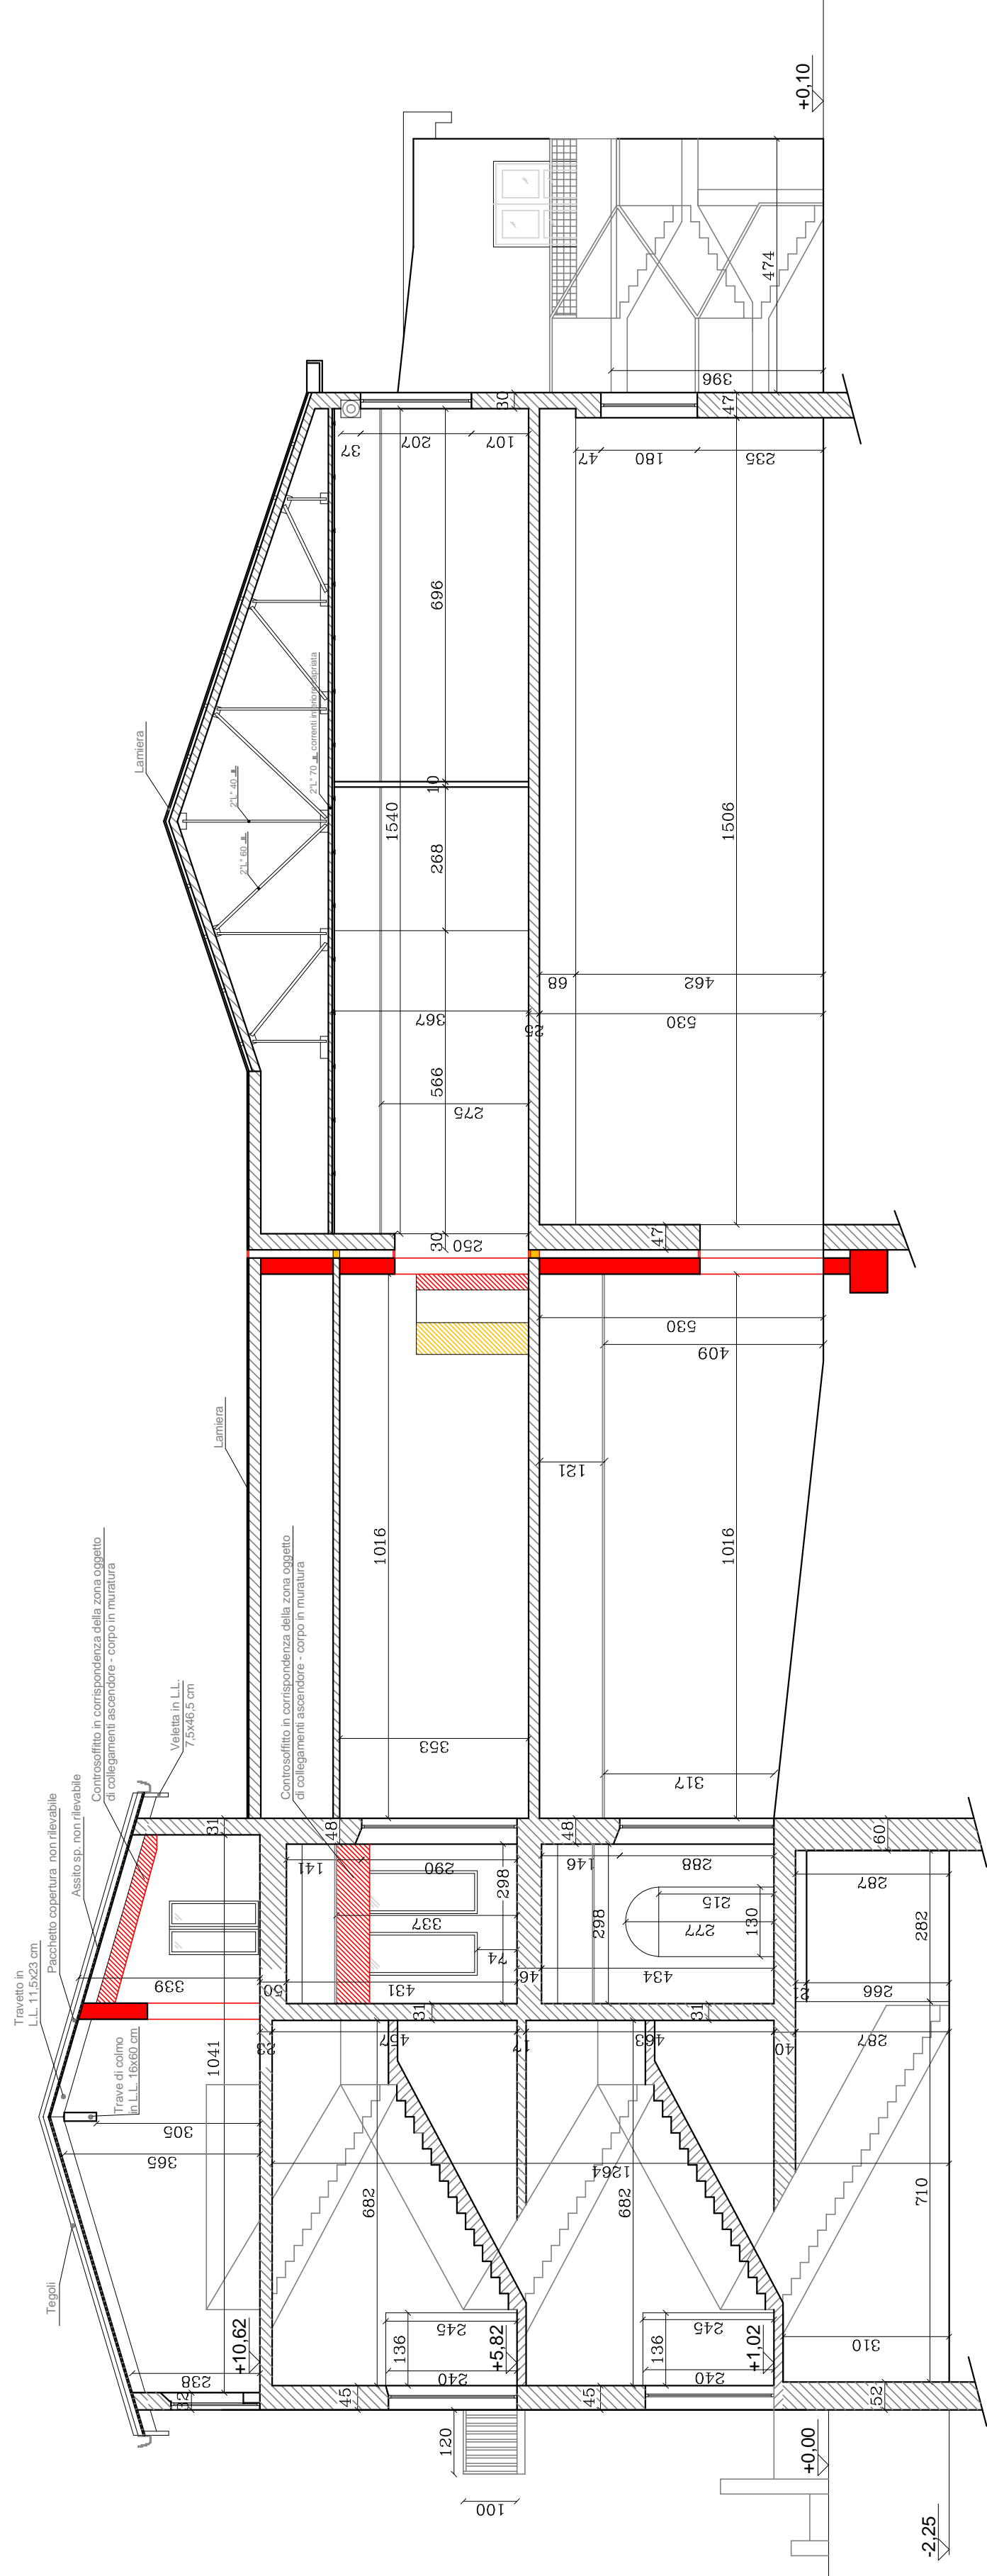

COSTRUITO

DEMOLITO

SEZIONE B-B
SCALA 1:100

