STEP ENGINEERING
VIA PERSICETANA VECCHIA 28/A - 40132 - BOLOGNA - TEL. 051/6417170

COMUNE DI CASTEL MAGGIORE

Miglioramento sismico
Scuola elementare
"Filippo Bassi"
Via Gramsci, 175
PROGETTO DEFINITIVO/ESECUTIVO

Il Progettista
Ing. VITO MARCHIONNA

Il Collaboratore di progetto
Geom. STEFANO MINUTIELLO

il Committente

Pareri Enti competenti

oggetto : Layout di cantiere
scala : 1:200
data : Maggio 2017

EL PSC 2

SEZIONE SCHEMATICA
SVILUPPO PONTEGGIO TUBI E GIUNTI
INTERNO ALL'ASCENSORE
SCALA 1:50

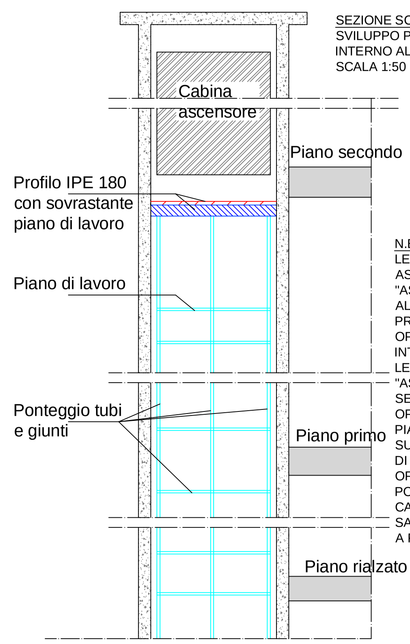

N.B.
LE PIASTRE INTERNE AL VANO ASCENSORE DI COLLEGAMENTO "ASCENSORE/MURATURE":
AL PIANO RIALZATO ED AL PIANO PRIMO, SARANNO INSTALLATE OPERANDO SUL PONTEGGIO INTERNO IN TUBI E GIUNTI, MENTRE LE PIASTRE DI COLLEGAMENTO "ASCENSORE/MURATURE", AL PIANO SECONDO, SARANNO INSTALLATE OPERANDO SU IDONEO PIANO DI LAVORO POGGIANTE SUI 2 PROFILI IPE 180. TALE PIANO DI LAVORO SARA' REALIZZATO OPERANDO DIRETTAMENTE DAL PONTEGGIO IN TUBI E GIUNTI E LA CABINA DEL VANO ASCENSORE SARA' POSIZIONATA IN ALTO A FINE CORSA

VISTA IN PIANTA
STRALCIO REALIZZAZIONE PIANO DI LAVORO INTERNO AL VANO ASCENSORE, NECESSARIO PER REALIZZARE I COLLEGAMENTI "ASCENSORE / MURATURE" AL PIANO SECONDO.
SCALA 1:25

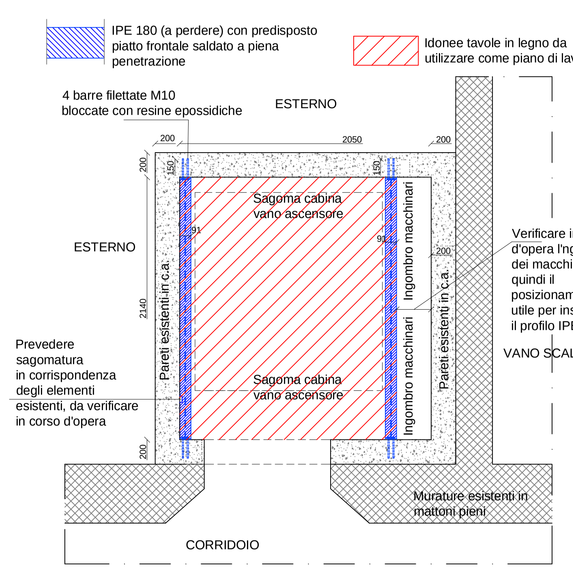

FASE 1 - FINO AL 30 GIUGNO
IN TALE FASE SI ESEGUIRANNO LE LAVORAZIONI NELLE SEGUENTI ZONE:
1) LAVORAZIONE ARCHITRAVI AL PIANO SEMINTERRATO DEL CORPO AULE;
2) TUTTE LE LAVORAZIONI PREVISTE AL PIANO TERRA ED AL PIANO PRIMO DEL CORPO PALESTRA;
3) TUTTE LE LAVORAZIONI INERENTI LA REALIZZAZIONE DEL GIUNTO - TRA CORPO AULE E CORPO PALESTRA;
4) TUTTE LE LAVORAZIONI PREVISTE AL PIANO RIALZATO (ZONA ATRIO) E SECONDO DEL CORPO AULE.

PIANTA PIANO SEMINTERRATO (STRALCIO OGGETTO DI INTERVENTO)
SCALA 1:100

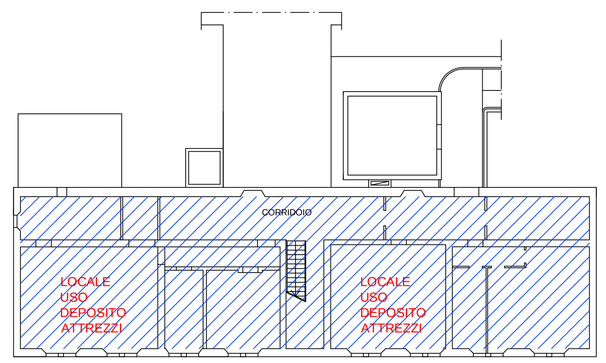

PIANTA PIANO RIALZATO
SCALA 1:200

N.B.
LE CERCHIATURE LATO ESTERNO SARANNO INSTALLATE CON L'AUSILIO DI TRABATTELLI MOBILI

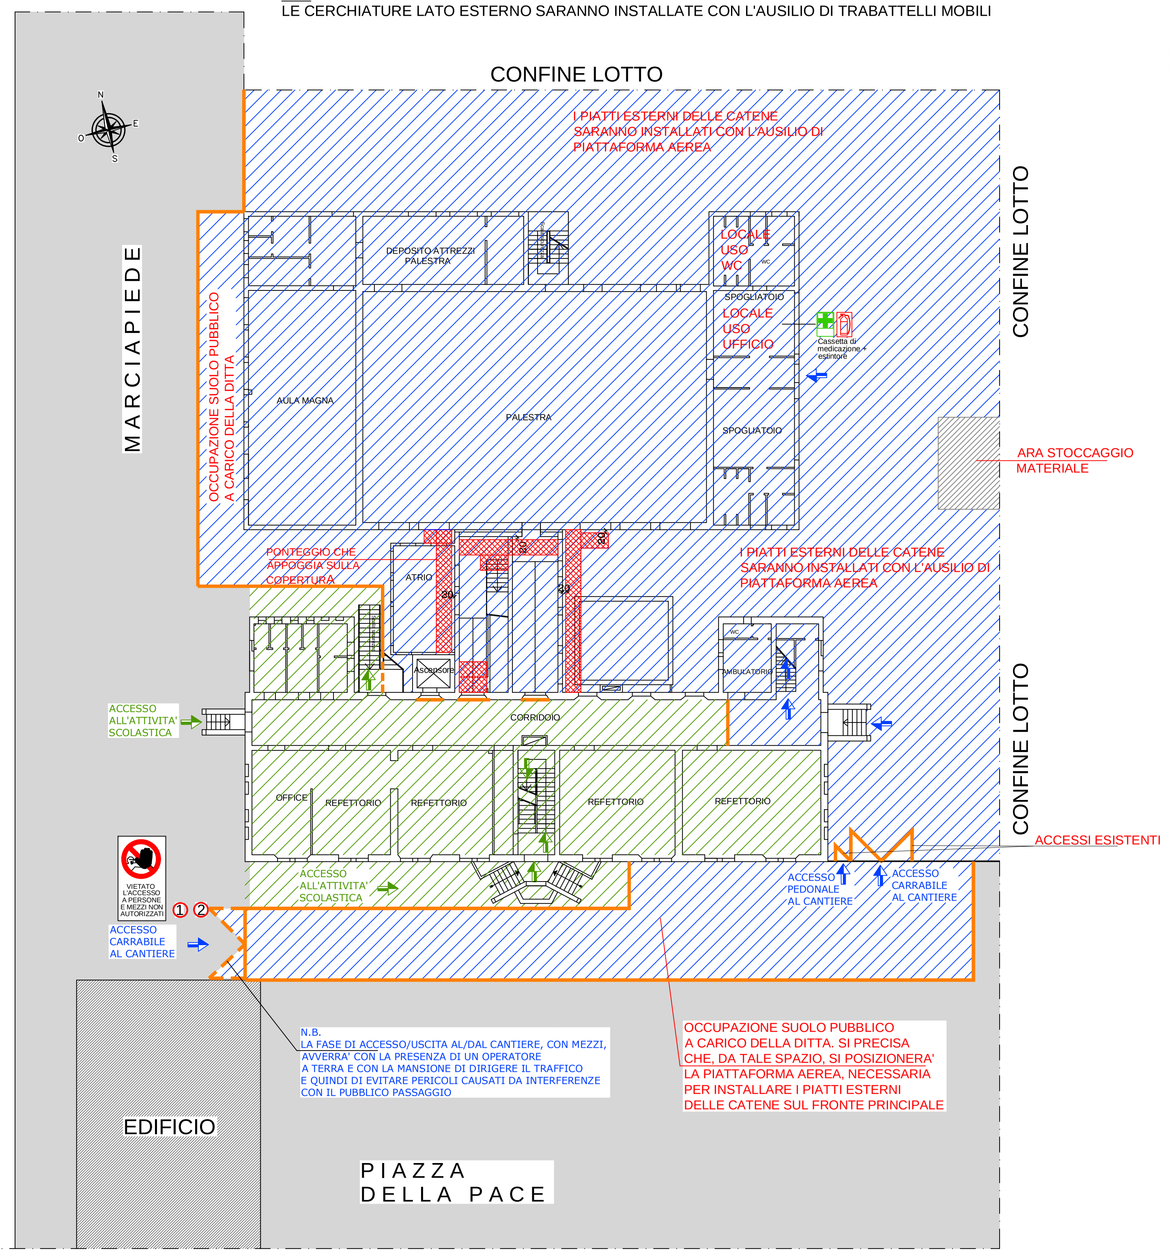

PIANTA PIANO PRIMO
SCALA 1:100

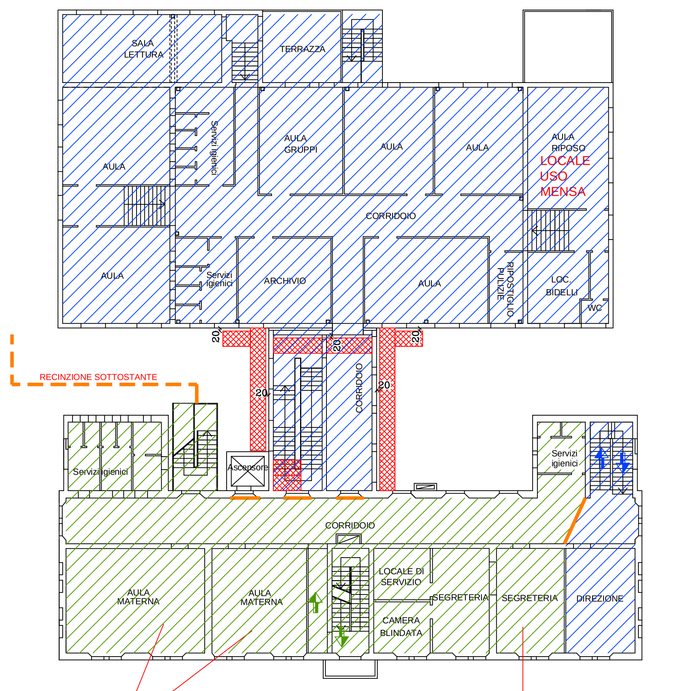

PIANTA PIANO SECONDO
SCALA 1:100

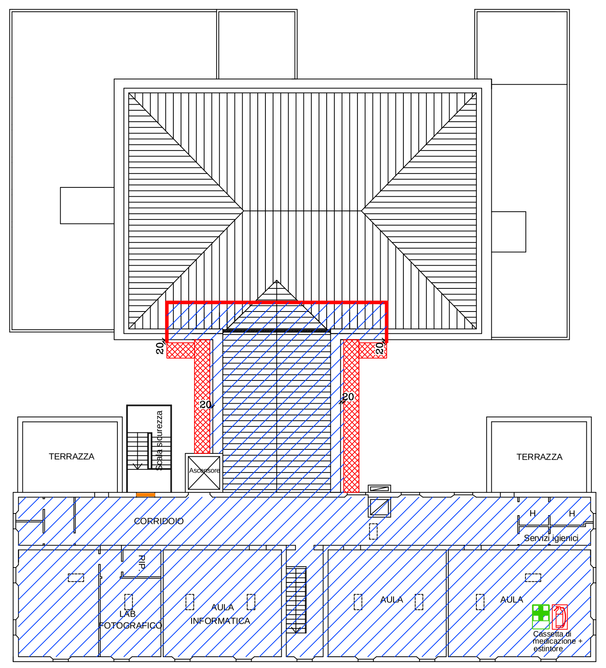

AREA ADIBITA ALL'ATTIVITA' SCOLASTICA O COMUNQUE NON DI CANTIERE

AREA ADIBITA ALL'ATTIVITA' DI CANTIERE

PONTEGGIO METALLICO FISSO SPORGENTE MIN 120cm DALLA LINEA DI GRONDA

PONTEGGIO TUBO E GIUNTO PER LAVORI INTERNI ED ESTERNI ASCENSORE

RECINZIONE PROVVISORIA MODULARE DA CANTIERE IN PANNELLI DI ALTEZZA 2 m FISSATI A TERRA SU BASI IN CALCESTRUZZO

PARAPETTI IN COPERTURA A DELIMITARE LA ZONA DI INTERVENTO

REALIZZAZIONE PIANO DI LAVORO:
1) INSTALLARE I PROFILI IPE 180, CON RELATIVI COLLEGAMENTI ALLE PARETI IN C.A., DALL'INTERNO DEL VANO ASCENSORE, POSIZIONANDOSI SUL PONTEGGIO IN TUBI E GIUNTI INTERNO AL VANO ASCENSORE;
2) SEMPRE DAL PONTEGGIO INTERNO AL VANO ASCENSORE, POSIZIONARE IDONEE TAVOLE IN LEGNO, PER PIANI DI LAVORO, POGGIANTI SUI PROFILI IPE 180.

FASE 2 - DOPO IL 30 GIUGNO
IN TALE FASE SI ESEGUIRANNO LE LAVORAZIONI NELLE SEGUENTI ZONE:
1) CONTINUAZIONE DI TUTTE LE LAVORAZIONI PREVISTE AL PIANO TERRA ED AL PIANO PRIMO DEL CORPO PALESTRA;
2) CONTINUAZIONE DI TUTTE LE LAVORAZIONI INERENTI LA REALIZZAZIONE DEL GIUNTO - TRA CORPO AULE E CORPO PALESTRA;
3) CONTINUAZIONE DI TUTTE LE LAVORAZIONI PREVISTE AL PIANO SECONDO DEL CORPO AULE;
4) TUTTE LE LAVORAZIONI PREVISTE AL PIANO RIALZATO ED AL PIANO PRIMO DEL CORPO AULE QUALI CERCHIATURE + COLLEGAMENTI ASCENSORE / MURATURE E LAVORI CONNESSI.

PIANTA PIANO RIALZATO
SCALA 1:200

N.B.
LE CERCHIATURE LATO ESTERNO SARANNO INSTALLATE CON L'AUSILIO DI TRABATTELLI MOBILI

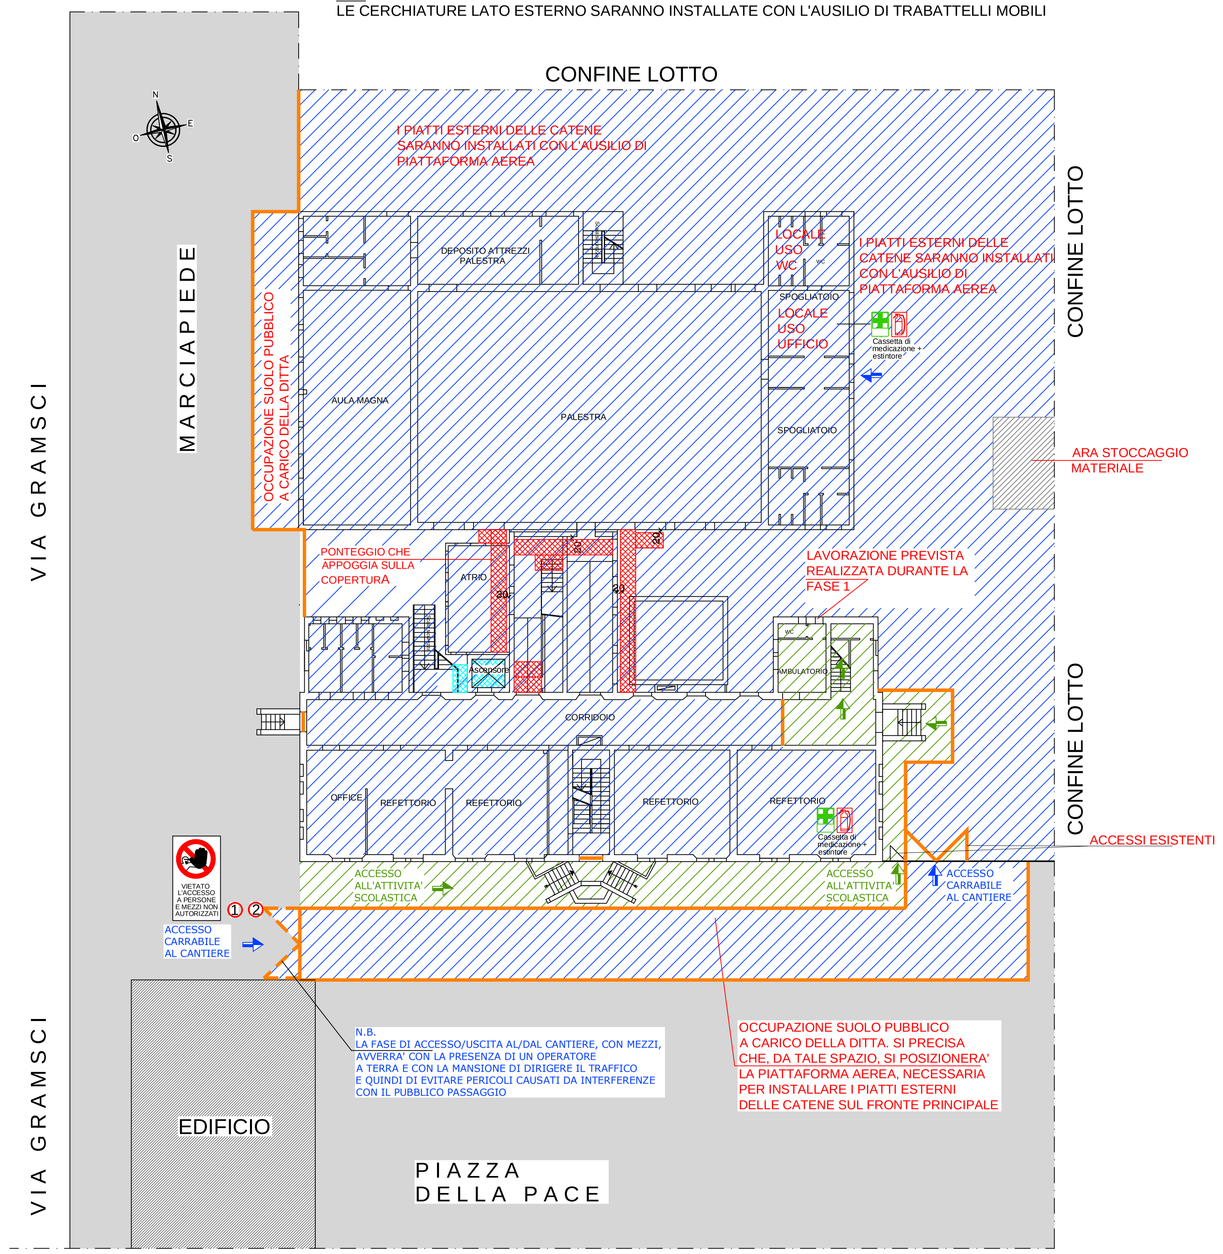

PIANTA PIANO PRIMO
SCALA 1:100

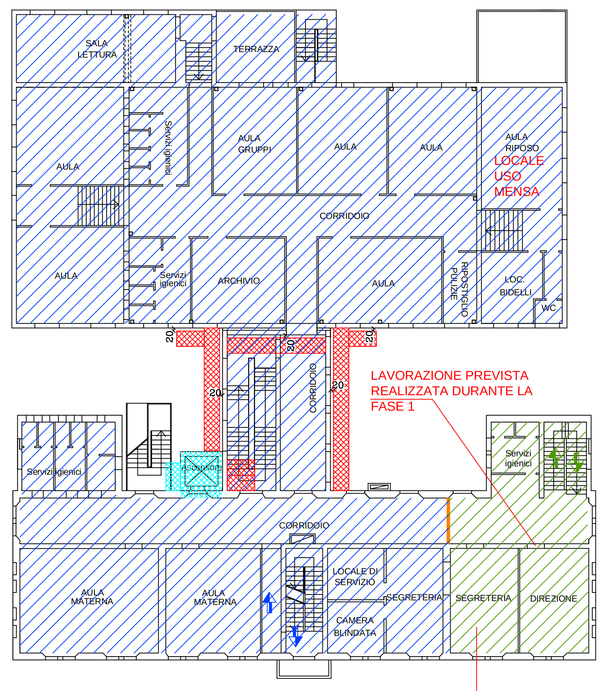

PIANTA PIANO SECONDO
SCALA 1:100

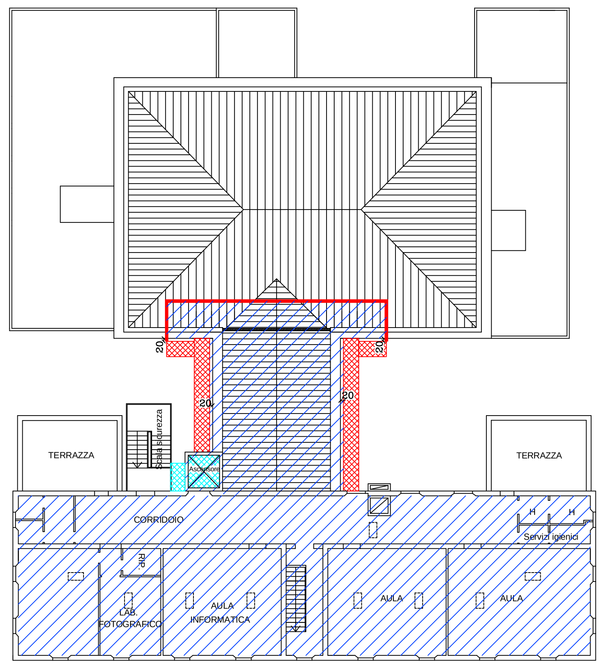

1 FAC - SIMILE
CARTELLO OBBLIGHI E DIVIETI

2 FAC - SIMILE
CARTELLO DI CANTIERE

COMUNE DI:
COMMITTENTE:
LAVORI DI:
RESPONSABILE DEI LAVORI:
PROGETTISTA:
DIRETTORE DEI LAVORI:
COORDINATORE PER LA SICUREZZA IN FASE DI PROGETTAZIONE:
COORDINATORE PER LA SICUREZZA IN FASE DI ESECUZIONE DEI LAVORI:
IMPRESA ESECUTRICE
INIZIO LAVORI: