

PROGETTO DEFINITIVO/ESECUTIVO  
Intervento di adeguamento in materia di  
prevenzione incendi della Biblioteca Comunale  
di Castel Maggiore sita in Via Bondanello, 30



Il Tecnico  
Ing. Coalberto Testa

Pareri Enti competenti


ELABORATO

EL 02.1



Scala : 1:100

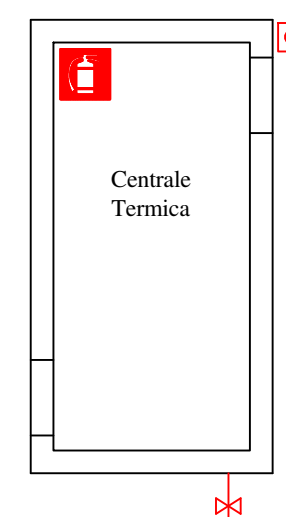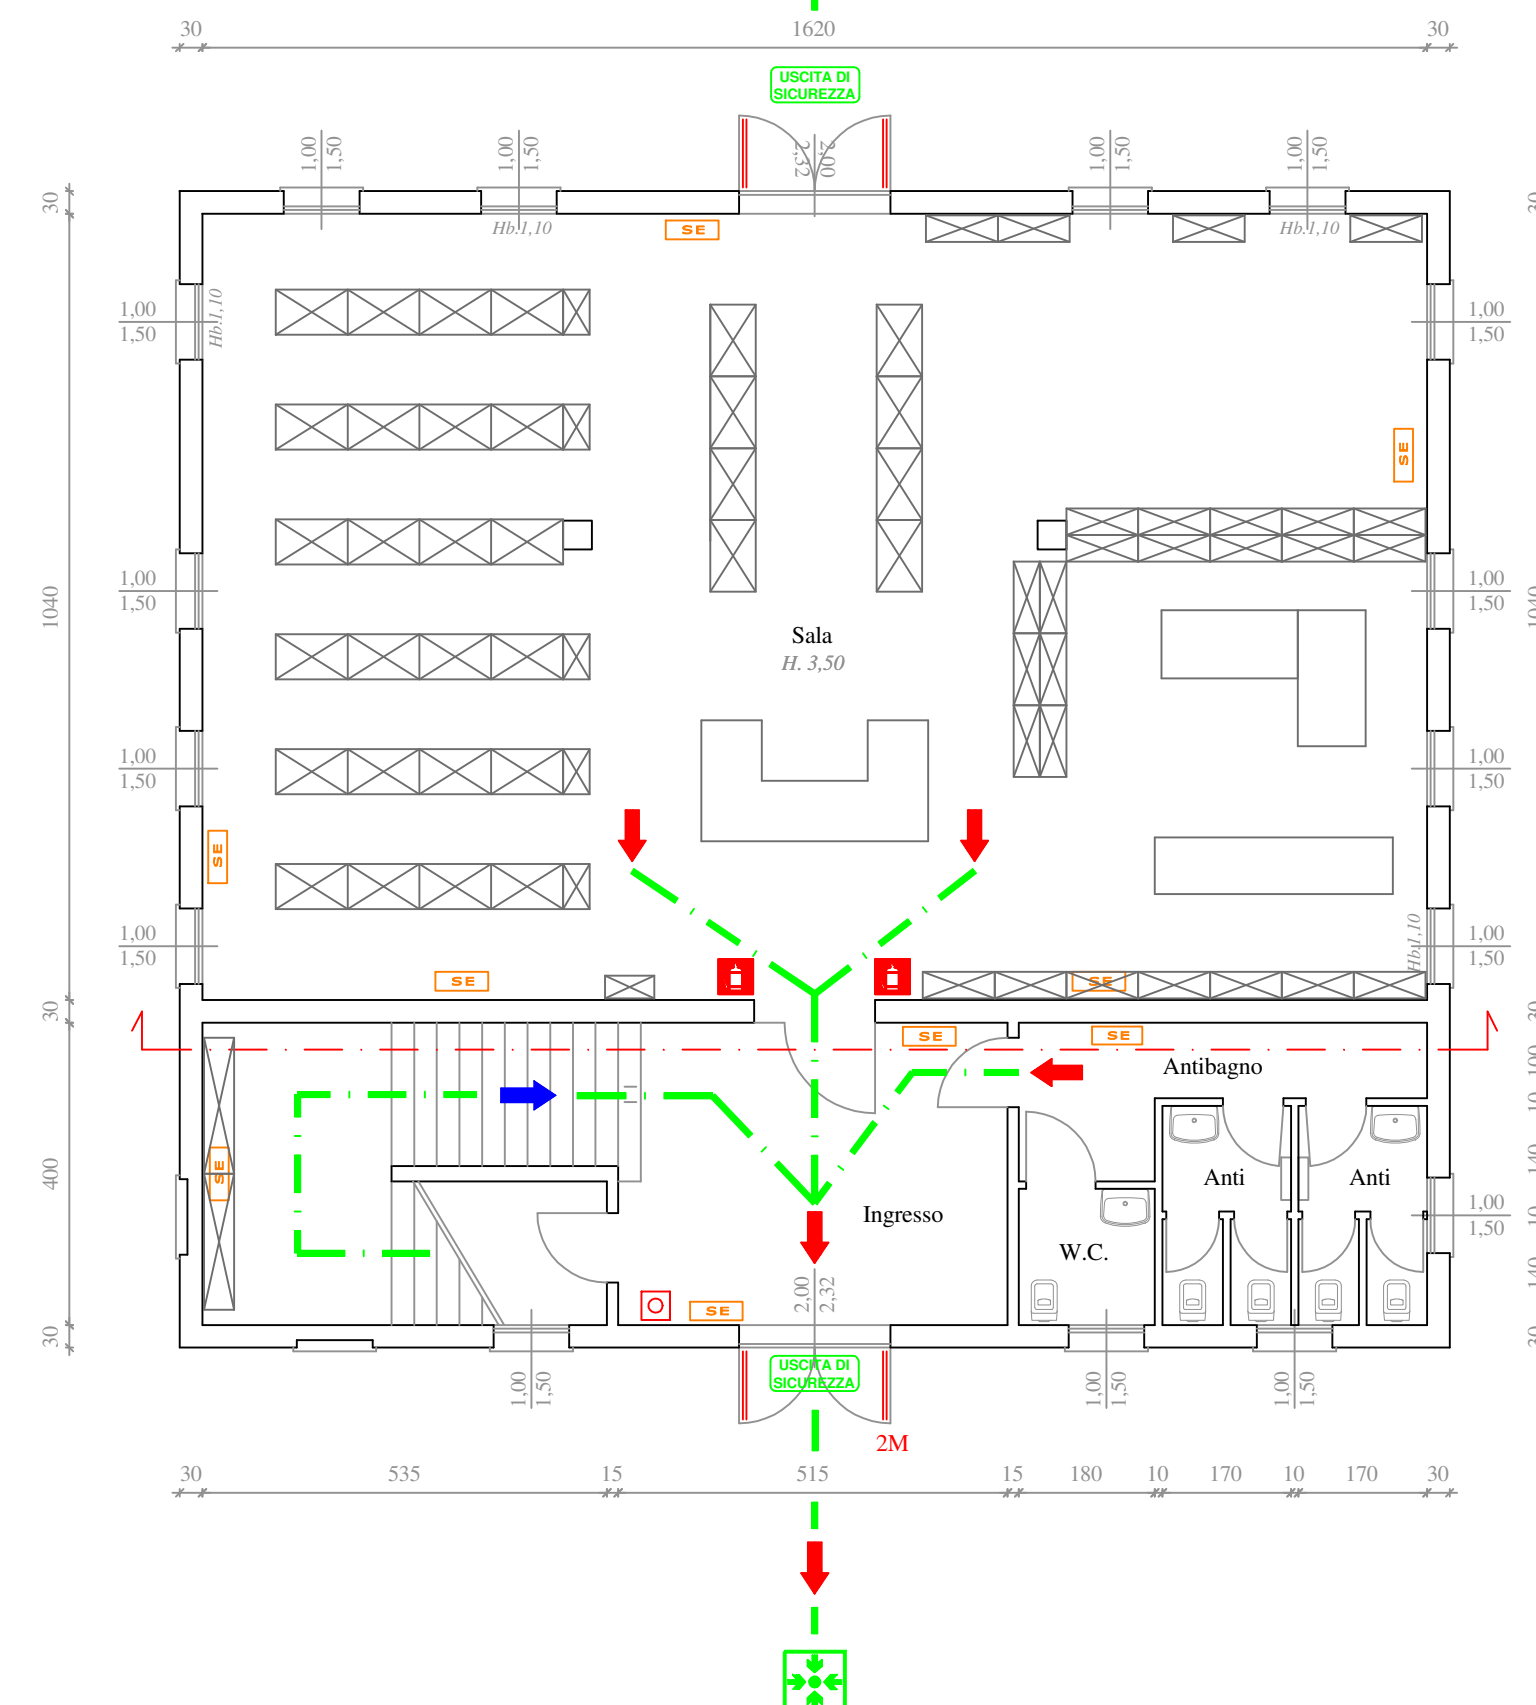

**PIANO PRIMARIO**  
**Scala 1:100**

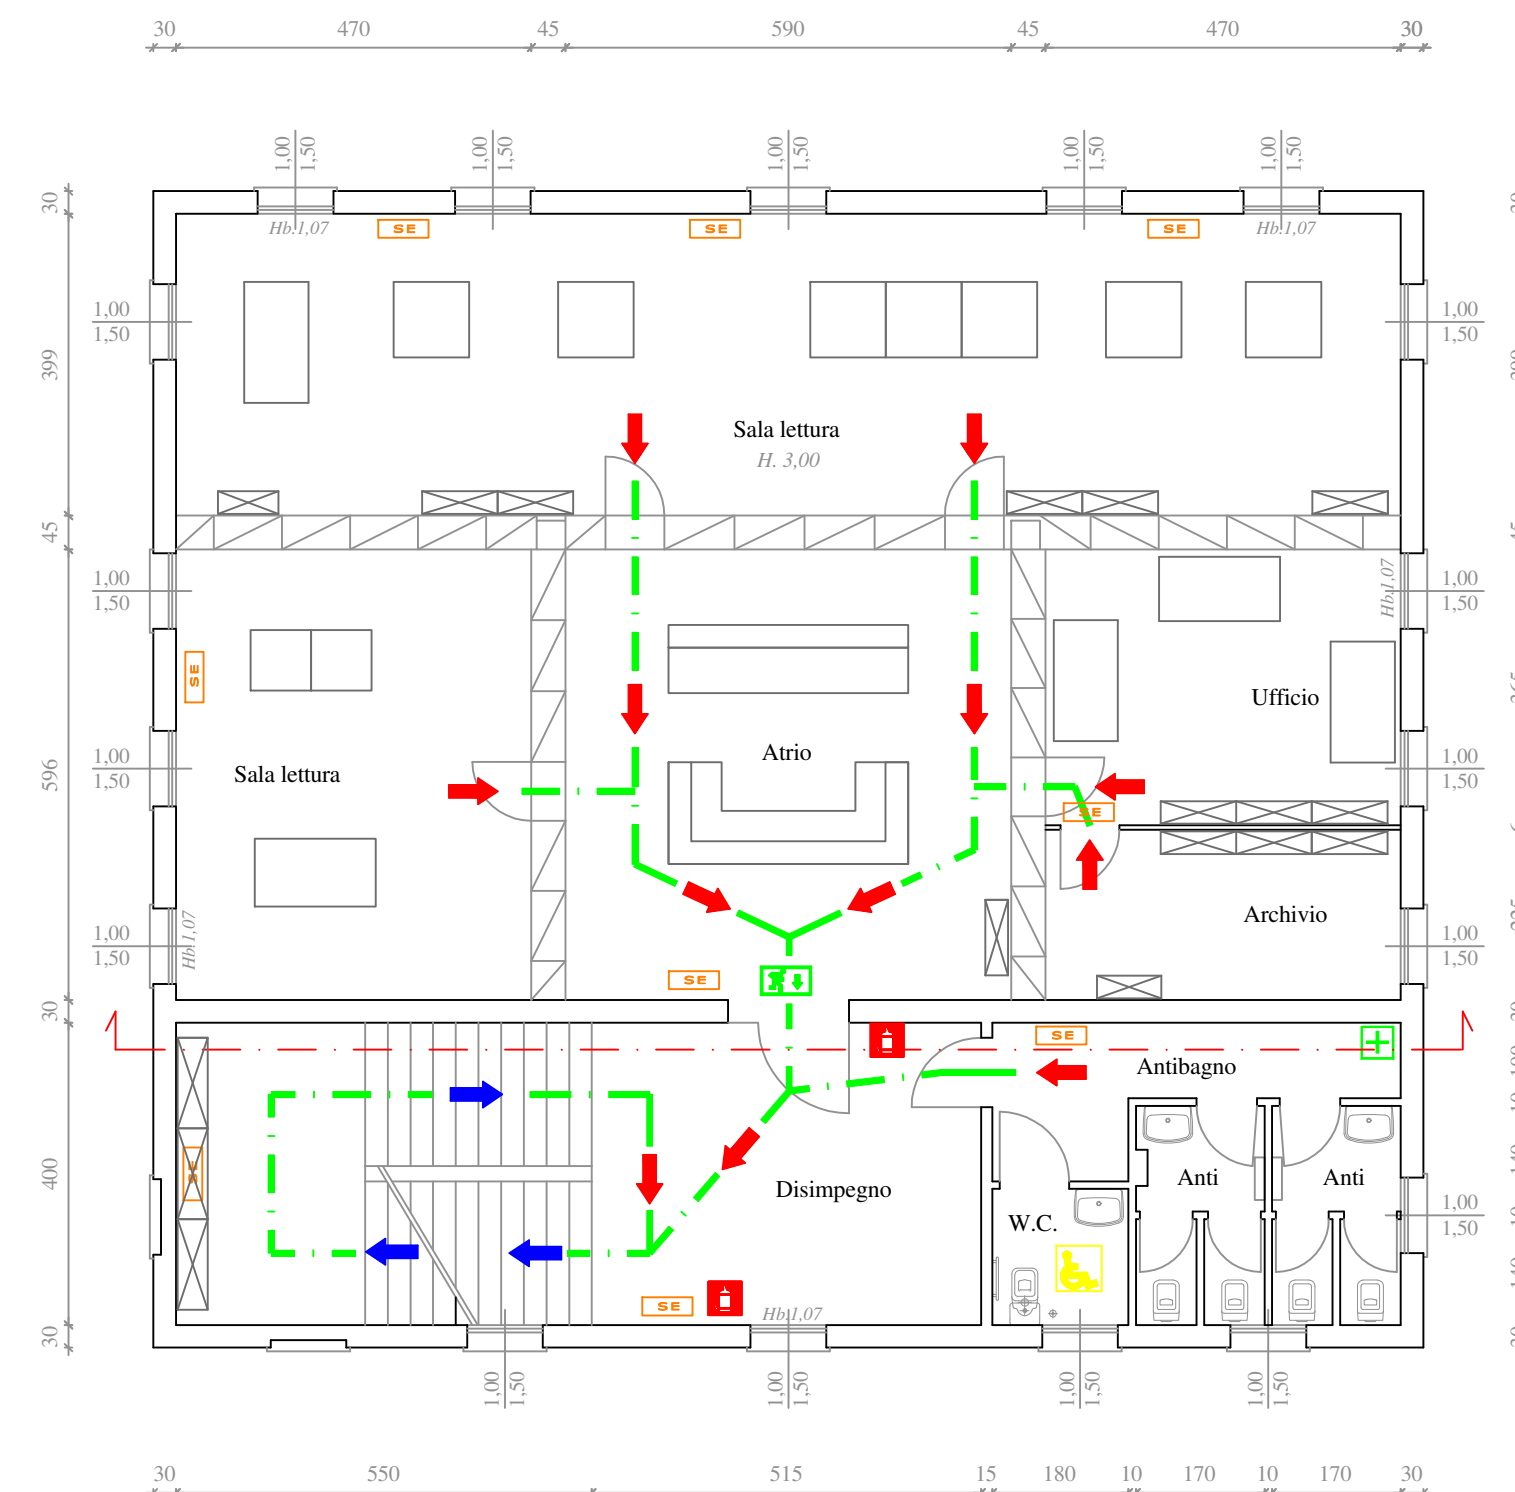

**PIANO SECONDO**  
**Scala 1:100**

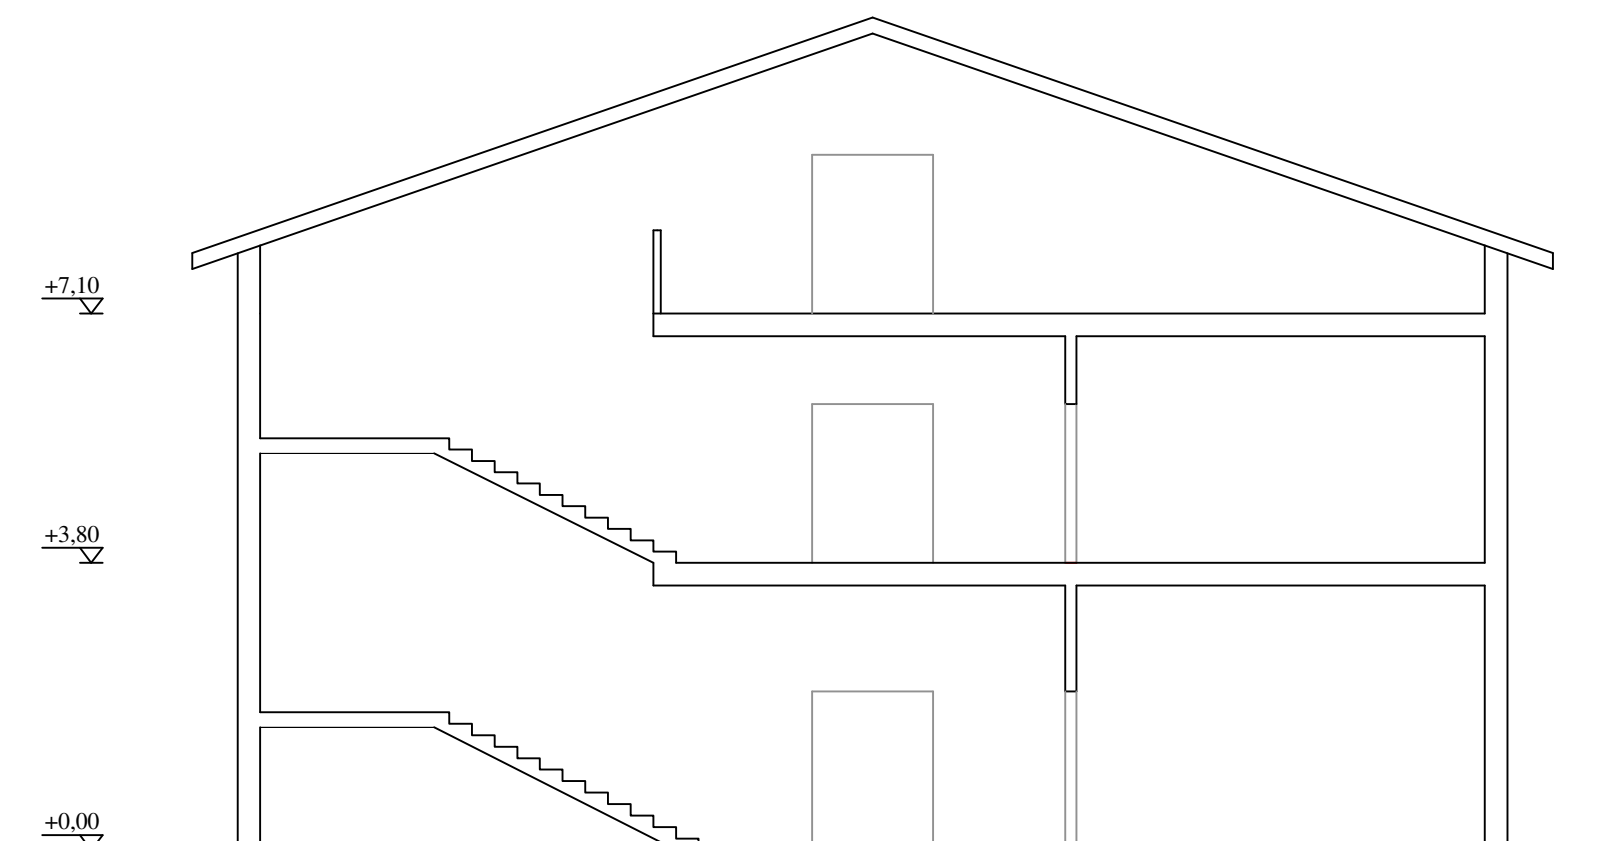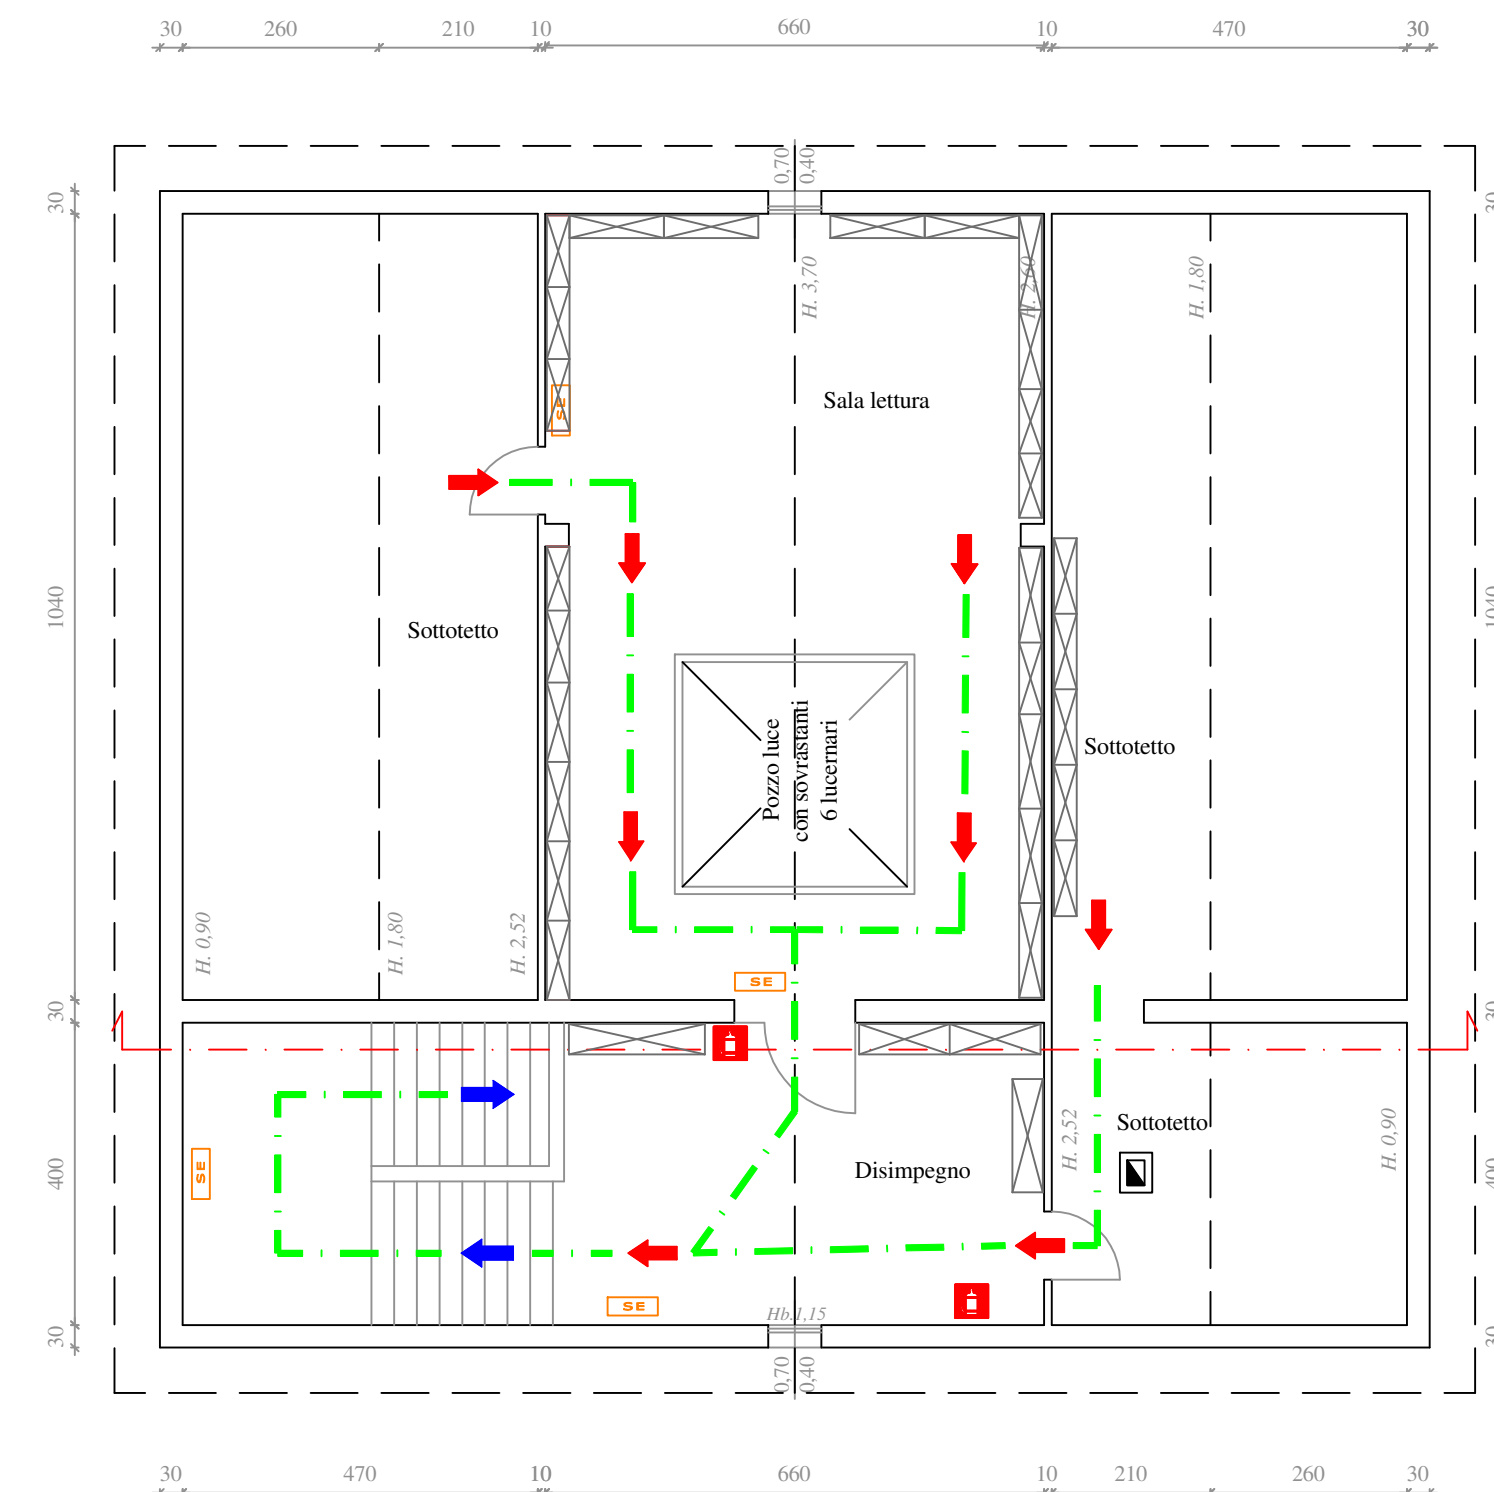

LEGENDA			Lampade di emergenza
	Vie di fuga orizzontali		Pulsante di sgancio dell'energia elettrica
	Vie di fuga verso il basso		Valvola intercettazione gas combustibile
	Punto di raccolta		Estintore a polvere