LOTTI & PARTNERS STUDIO TECNICO ASSOCIATO
Sede legale e operativa: Via Veneto n°8 48121 Ravenna IT
P.iva e C.f. 02095600397 (+39) 0544 404262 (+39) 3393051205 Skype: l.lottistudio
info@lottistf.it - ravvocat@pec.it - ammministrazione@lottistf.it www.lottistf.it FB: tlc@lottistf.it
EDILIZIA (CIVILE, ARTIGIANALE, INDUSTRIALE), PROGETTAZIONE E DIREZIONE LAVORI STRUTTURALE, IMPIANTI (RISCALDAMENTO, CONDIZIONAMENTO, IMPIANTI ELETTRICI), MANIFESTAZIONI DI PUBBLICO SPETTACOLO, PREVENZIONE INCENDI, ISOLAMENTO TERMICO E CERTIFICAZIONI ENERGETICHE, HVACCE E STIME (CECE), IMPIANTISTICHE, INDUSTRIALI, MECCANICHE, CINEMATICHE, ETC), SICUREZZA DEI LAVORATORI, SICUREZZA CANTIERI, RUMORE LAVORATORI, ACUSTICA CIVILE E AMBIENTALE.
Iscritti all'albo professionale degli ingegneri di ravenna

COMMITTENTE
CITTA' CASTEL MAGGIORE
SETTORE LAVORI PUBBLICI
RUP: LUCIA CAMPANA

PROPRIETÀ

DATA
1-12-2017

SCALA
1:200

FILE
DI7146001A

UBICAZIONE
COMUNE: BOLOGNA
LOCALITÀ: CASTEL MAGGIORE
INDIRIZZO: VIA LIRONE

RIF . URBANISTICI
FOGLIO:
MAPPALE:
PARTICELLA:

OGGETTO
REALIZZAZIONE DI SKATE PARK
PRESSO AREA SPORTIVA

PROGETTISTA
LOTTI ARCH. ALESSIO

ELABORATI
PLANIMETRIA
PIANTE

TAVOLA
2

ELABORATO
PROGETTO DEFINITIVO-ESECUTIVO
PIANTE STRUTTURALI

IL PRESENTE ELABORATO È DI PROPRIETÀ ESCLUSIVA DEL PROFESSIONISTA ED È TUTELATO DAI DIRITTI DI LEGGE OGNI DIRITTO È RISERVATO. RIPRODUZIONE A TERZI VIETATA SENZA AUTORIZZAZIONE SCRITTA.

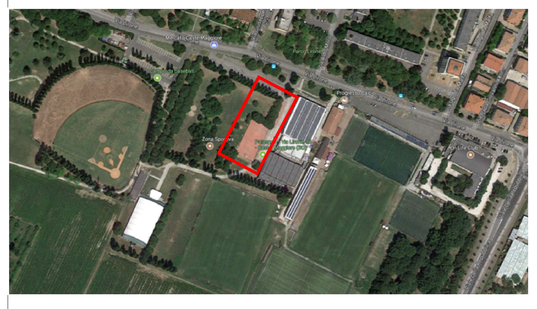

PIANTA LINEE DI SEZIONE
scala 1:200

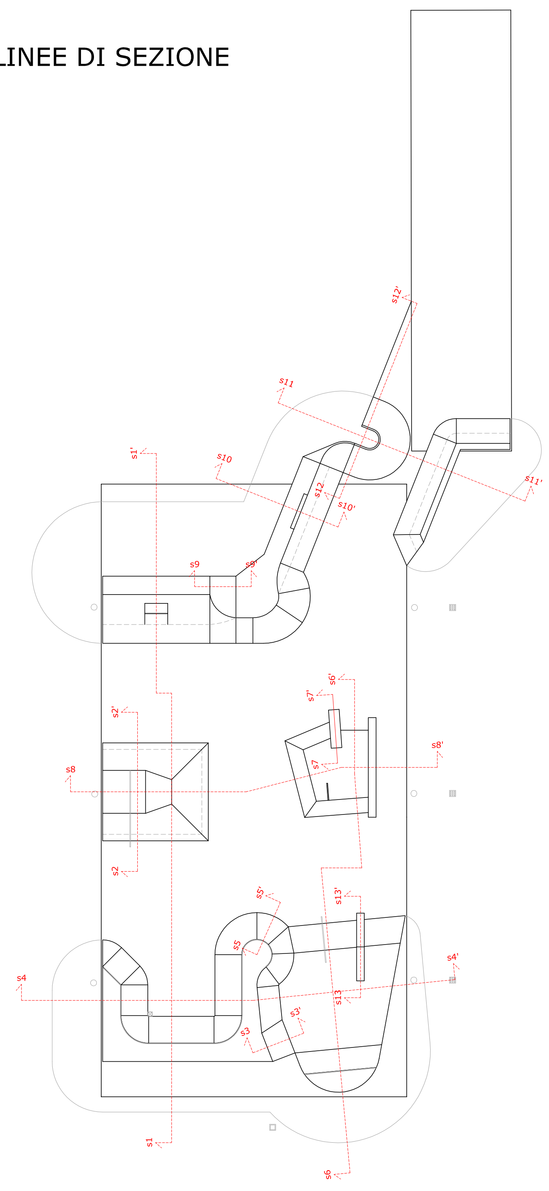

PIANTA FERRI
scala 1:200

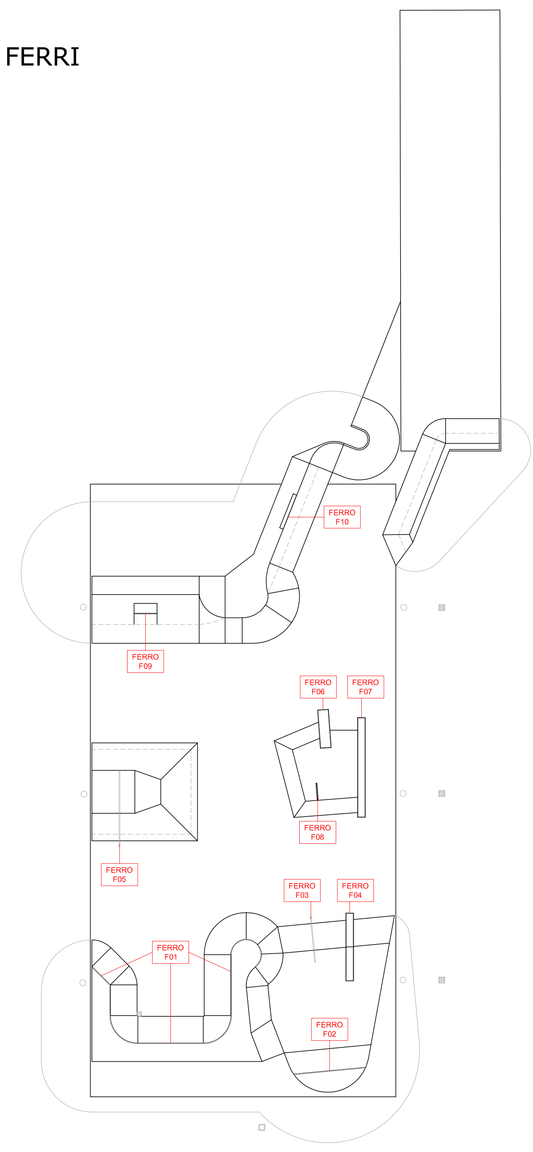

PIANTA CASSERI
SUPERFICI CURVILINEE
scala 1:200

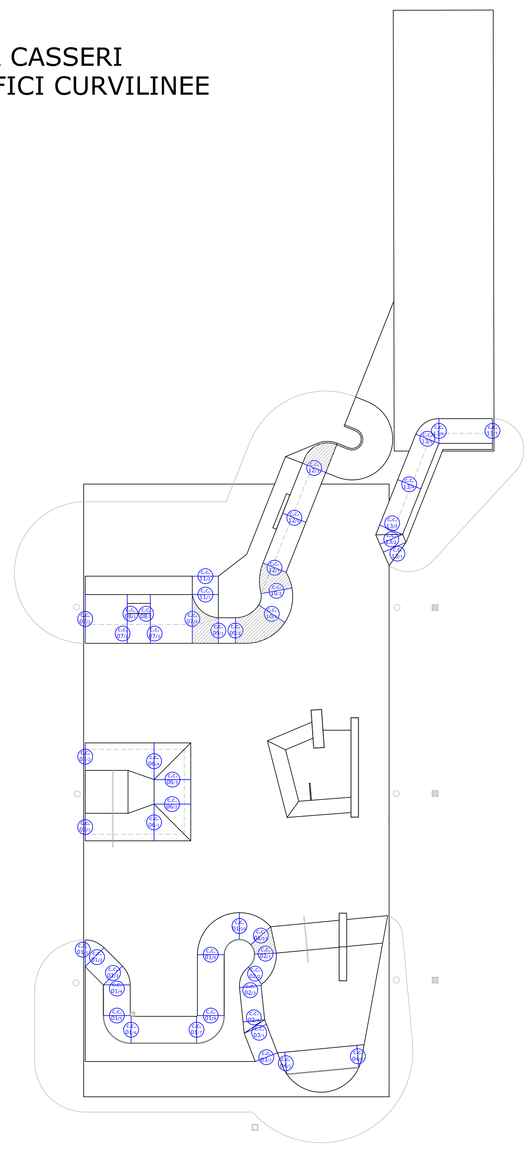

superfici
non regolari