LOTTI & PARTNERS STUDIO TECNICO ASSOCIATO
Sede legale e operativa: Via Venezia n°8 40121 Bologna (I)
P.IVA e C.F. 02070360357 Tel. (+39) 0544 409232 | (+39) 2350051200 Skype: lotti&partners
info@lotti4.it - terzo@lotti4.it - pec@pec.lotti4.it www.lotti4.it FB: lp.architetti
DISEGNI STRADALI, ARTIGIANALI, INDUSTRIALI, PROGETTAZIONE ESECUZIONE LAVORI STRUTTURALI, IMPIANTI IDROSANITARI, CONDIZIONAMENTO, IMPIANTI ELETTRICI, PREVENZIONE DA RISCHI DETTATI DALL'ORDINE DEL DECRETO 494/96 E 626/94 ENERGIA TERMICA CERTIFICAZIONE ENERGETICHE, PERIZIE E STIME LEGALI, INFORTUNISTICA INDUSTRIALI, PREVENTIVI, CONTRATTI, ECC. ECORISCOSSI DA ASSICURAZIONE, ALBERI LAVORATORI, ACQUISTO CASA E VENDITA CASA,

COMMITTENTE
CITTA' CASTEL MAGGIORE
SETTORE LAVORI PUBBLICI
RUP: LUCIA CAMPANA

PROPRIETÀ

DATA 1-12-2017

SCALA 1:50

FILE D1714-600IA

UBICAZIONE
COMUNE: BOLOGNA
LOCALITÀ: CASTEL MAGGIORE
INDIRIZZO: VIA LIRONE

RIF. URBANISTICI
FOGLIO:
MAPPALE:
PARTICELLA:

OGGETTO
REALIZZAZIONE DI SKATE PARK
PRESSO AREA SPORTIVA

PROGETTISTA
LOTTI ARCH. ALESSIO

ELABORATI
PLANIMETRIA
PARTICOLARI

TAVOLA 6

ELABORATO
PROGETTO DEFINITIVO-ESECUTIVO
DETTAGLIO FERRI

IL PRESENTE ELABORATO È DI PROPRIETÀ ESCLUSIVA DELL'ARCHITETTO ALESSIO LOTTI CHE SI RISERVA GLI DIRITTI DI LEGGE CON DIVIETO DI REPRODUZIONE A TERZI SENZA AUTORIZZAZIONE SCRITTA.

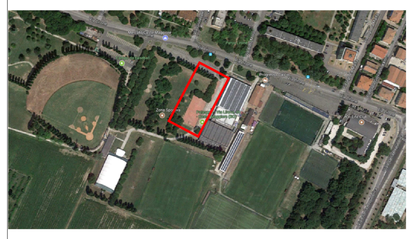

FERRO F01 da 01 a 07

tipo sezione ferro	Circ. Ø 60,3 mm
spessore ferro	3,6 mm
sviluppo ferro	1700+2000+2910+4270+2910+3980+4110=21880 mm

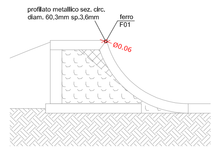

Sezione

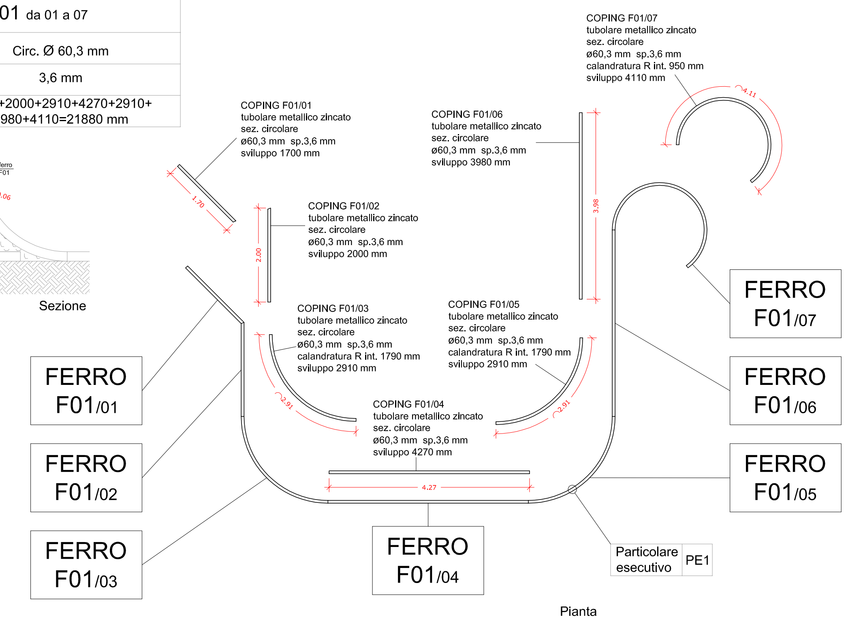

Pianta

FERRO F02

tipo sezione ferro	Circ. Ø 60,3 mm
spessore ferro	3,6 mm
sviluppo ferro	4740 mm

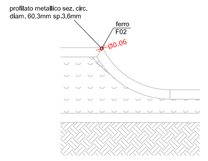

Sezione

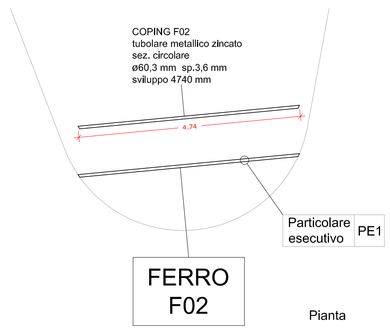

Pianta

FERRO F03

tipo sezione ferro	Quad. 80x80 mm Quad. 40x40 mm
spessore ferro	Q (80x80) 4 mm Q (40x40) 4 mm
sviluppo ferro	Q (80x80) = 1000+2400 = 3400 mm Q (40x40) = 800+800+800 = 2400 mm

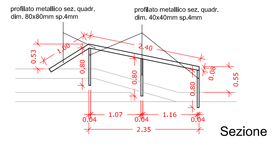

Sezione

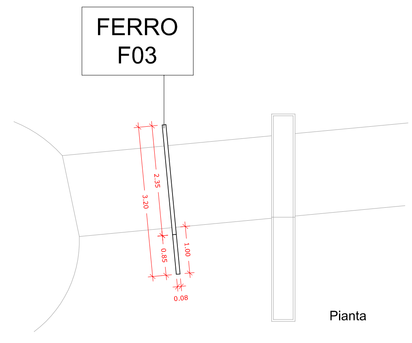

Pianta

FERRO F04

tipo sezione ferro	Quad. 40x40 mm
spessore ferro	4 mm
sviluppo ferro	2220+500+2220+2250+500+2250 = 9940 mm

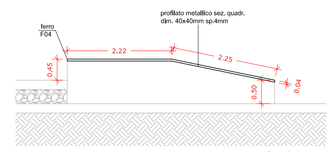

Sezione

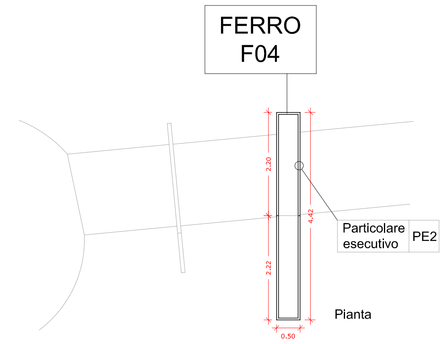

Pianta

FERRO F05

tipo sezione ferro	Circ. Ø 60,3 mm Quad. 40x40 mm
spessore ferro	Circ. 3,6 mm Q (40x40) 4 mm
sviluppo ferro	Circ.=800+2250+2800+800= 6650mm Q (40x40) = 800+800+800 = 2400mm

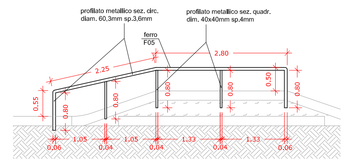

Sezione

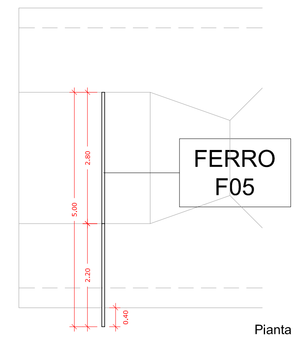

Pianta

FERRO F06

tipo sezione ferro	Quad. 40x40 mm
spessore ferro	4 mm
sviluppo ferro	2500+700+2500+700 = 6400 mm

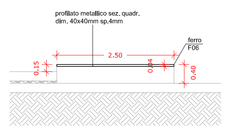

Sezione

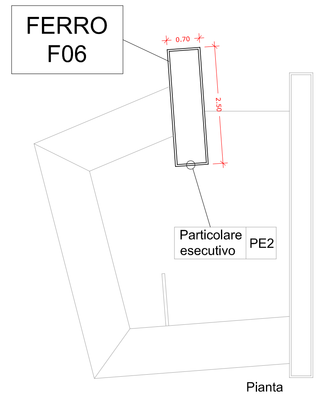

Pianta

FERRO F07

tipo sezione ferro	Quad. 40x40 mm
spessore ferro	4 mm
sviluppo ferro	6500+500+6500+500 = 14000 mm

Sezione

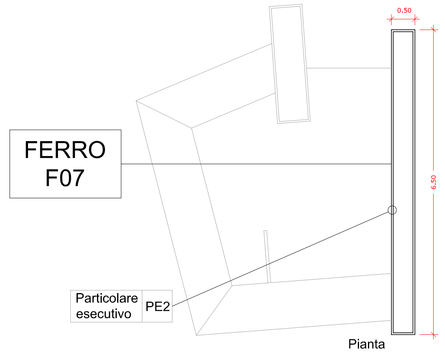

Pianta

FERRO F08

tipo sezione ferro	Circ. Ø 76,1 mm
spessore ferro	3,2 mm
sviluppo ferro	800+1300 = 2100 mm

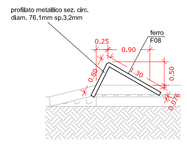

Sezione

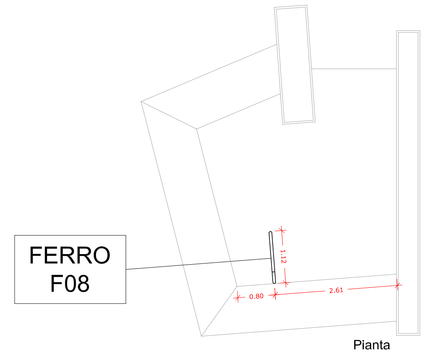

Pianta

FERRO F09

tipo sezione ferro	Circ. Ø 60,3 mm
spessore ferro	3,6 mm
sviluppo ferro	1500 mm

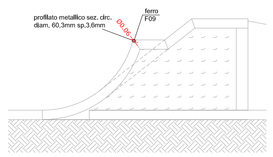

Sezione

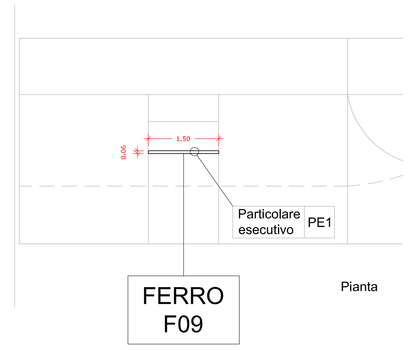

Pianta

FERRO F10

tipo sezione ferro	Quad. 40x40 mm
spessore ferro	4 mm
sviluppo ferro	2400 mm

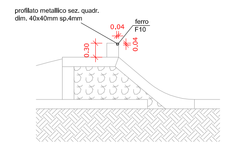

Sezione

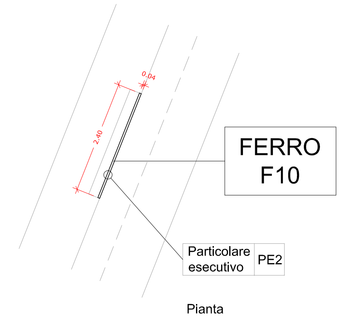

Pianta