




ABACO INFISSI_PIANTA_scala 1:50

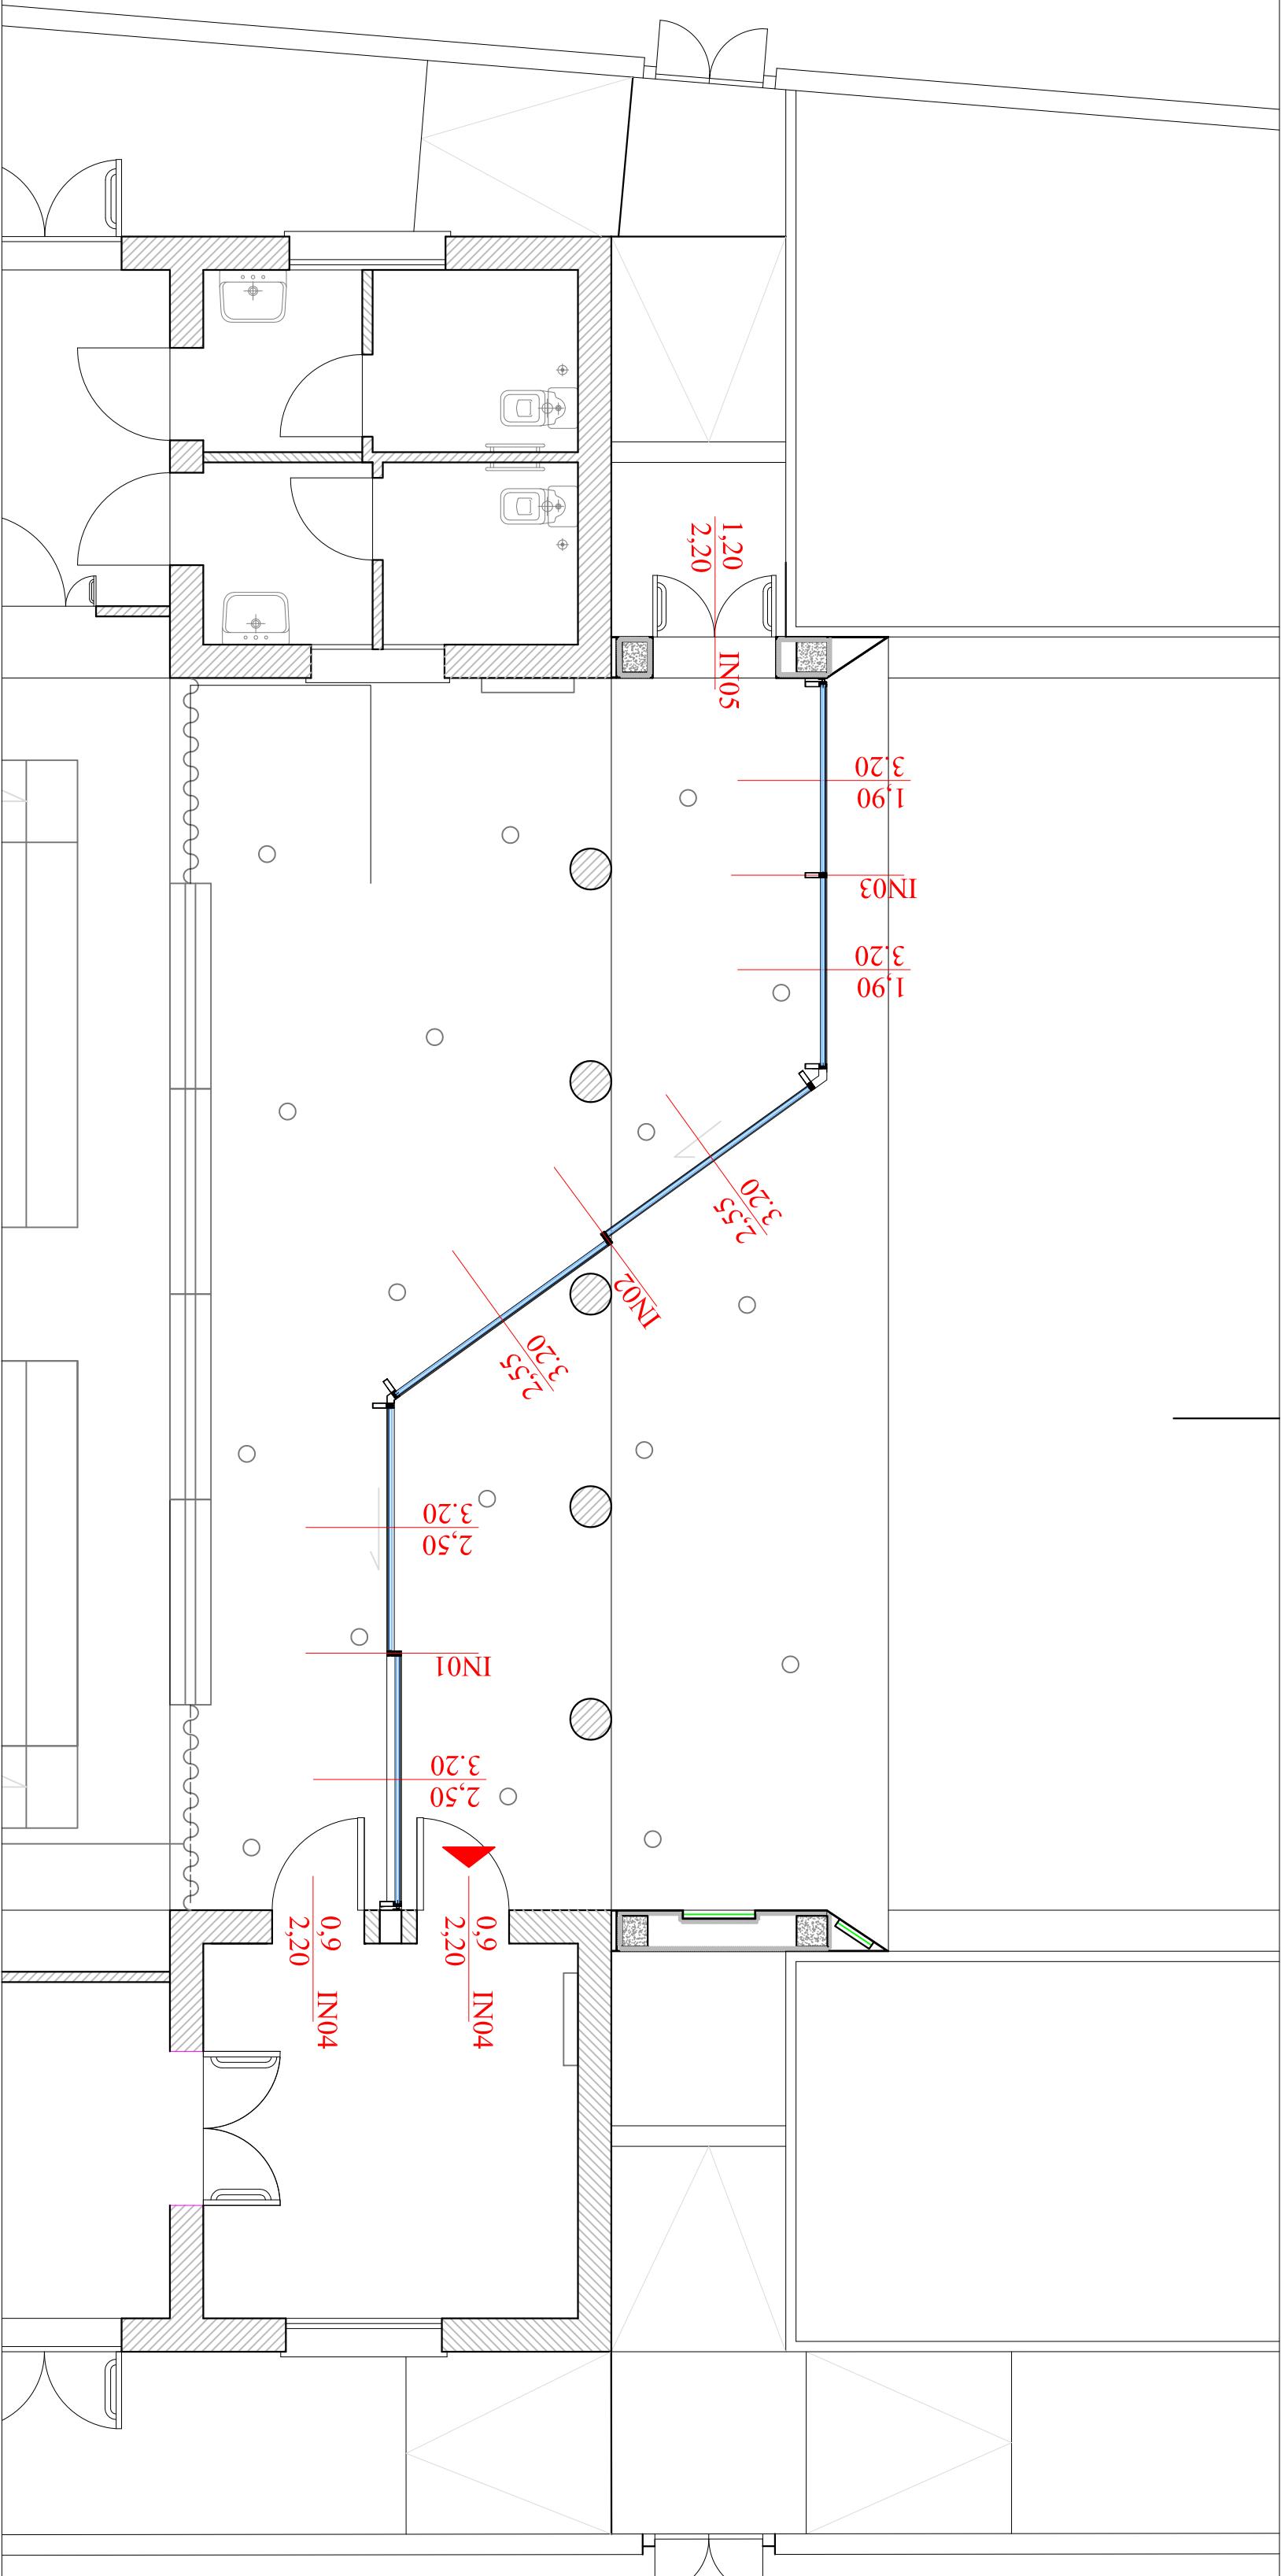

ABACO INFISSI_PROSPETTI_scala 1:50

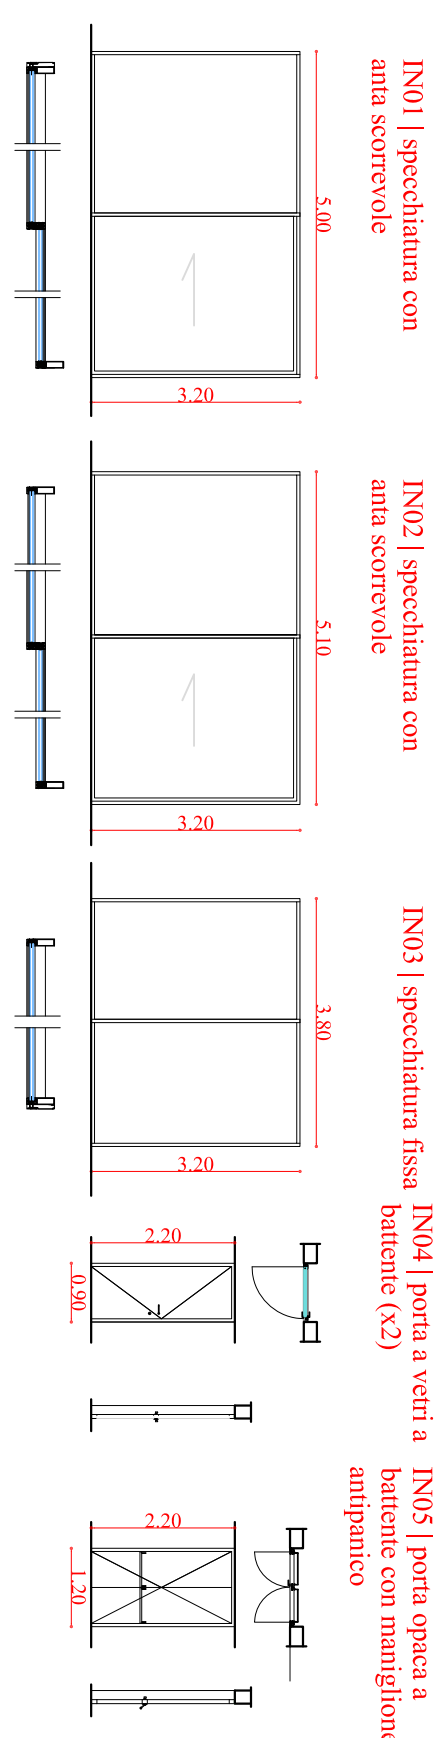


ESEMPIO LUCI PENSILINA

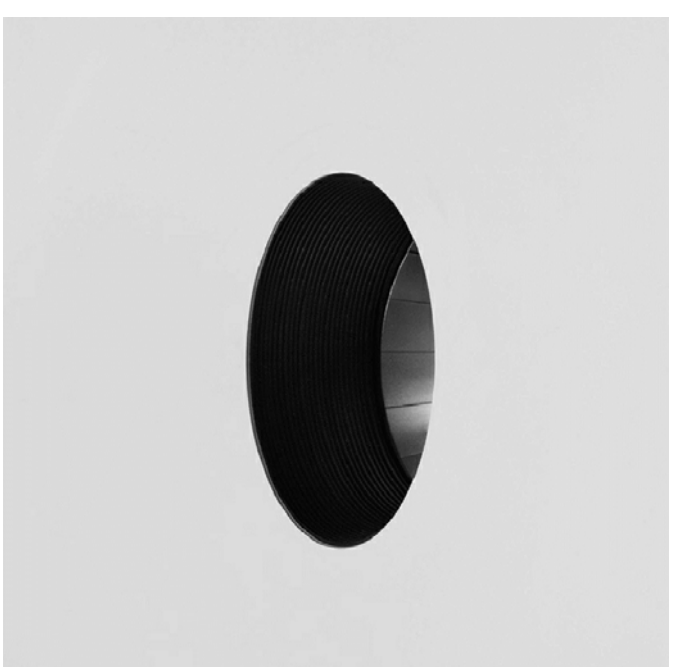


ESEMPIO INFISSO



PIANTA CONTROSOFFITTI_scala 1:50

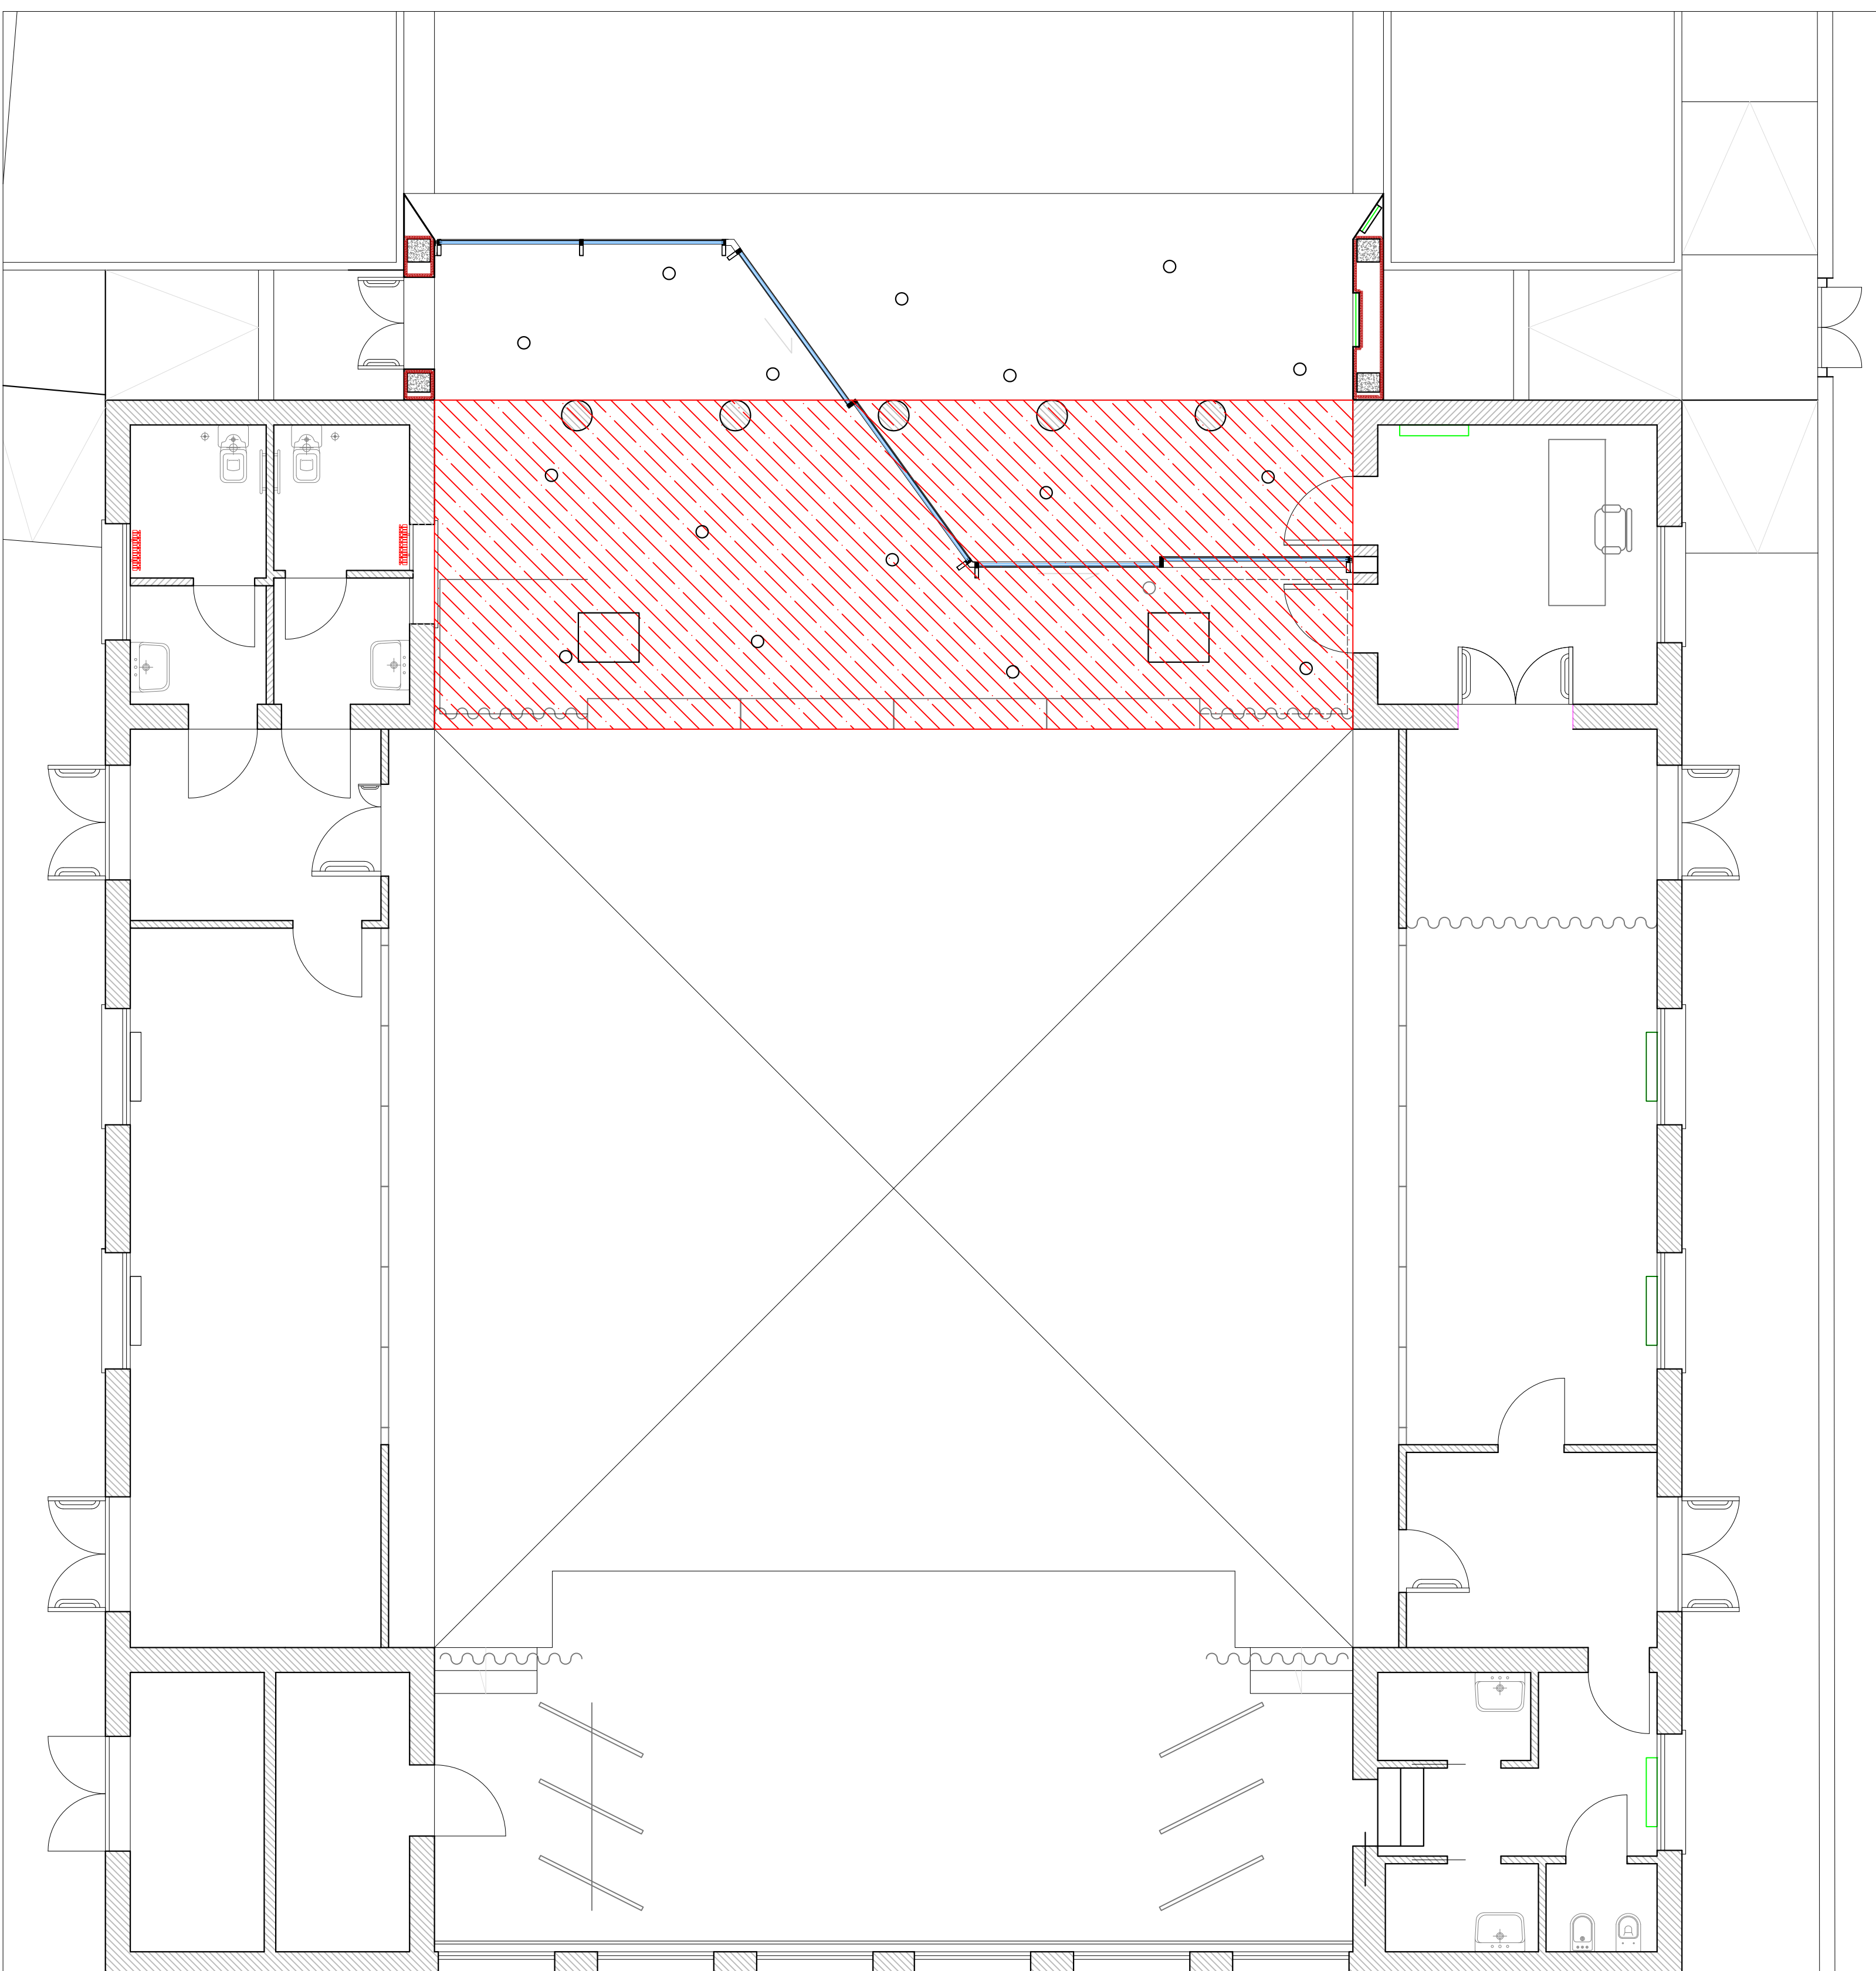

DETTAGLIO PENSILINA_Sezione_scala 1:5

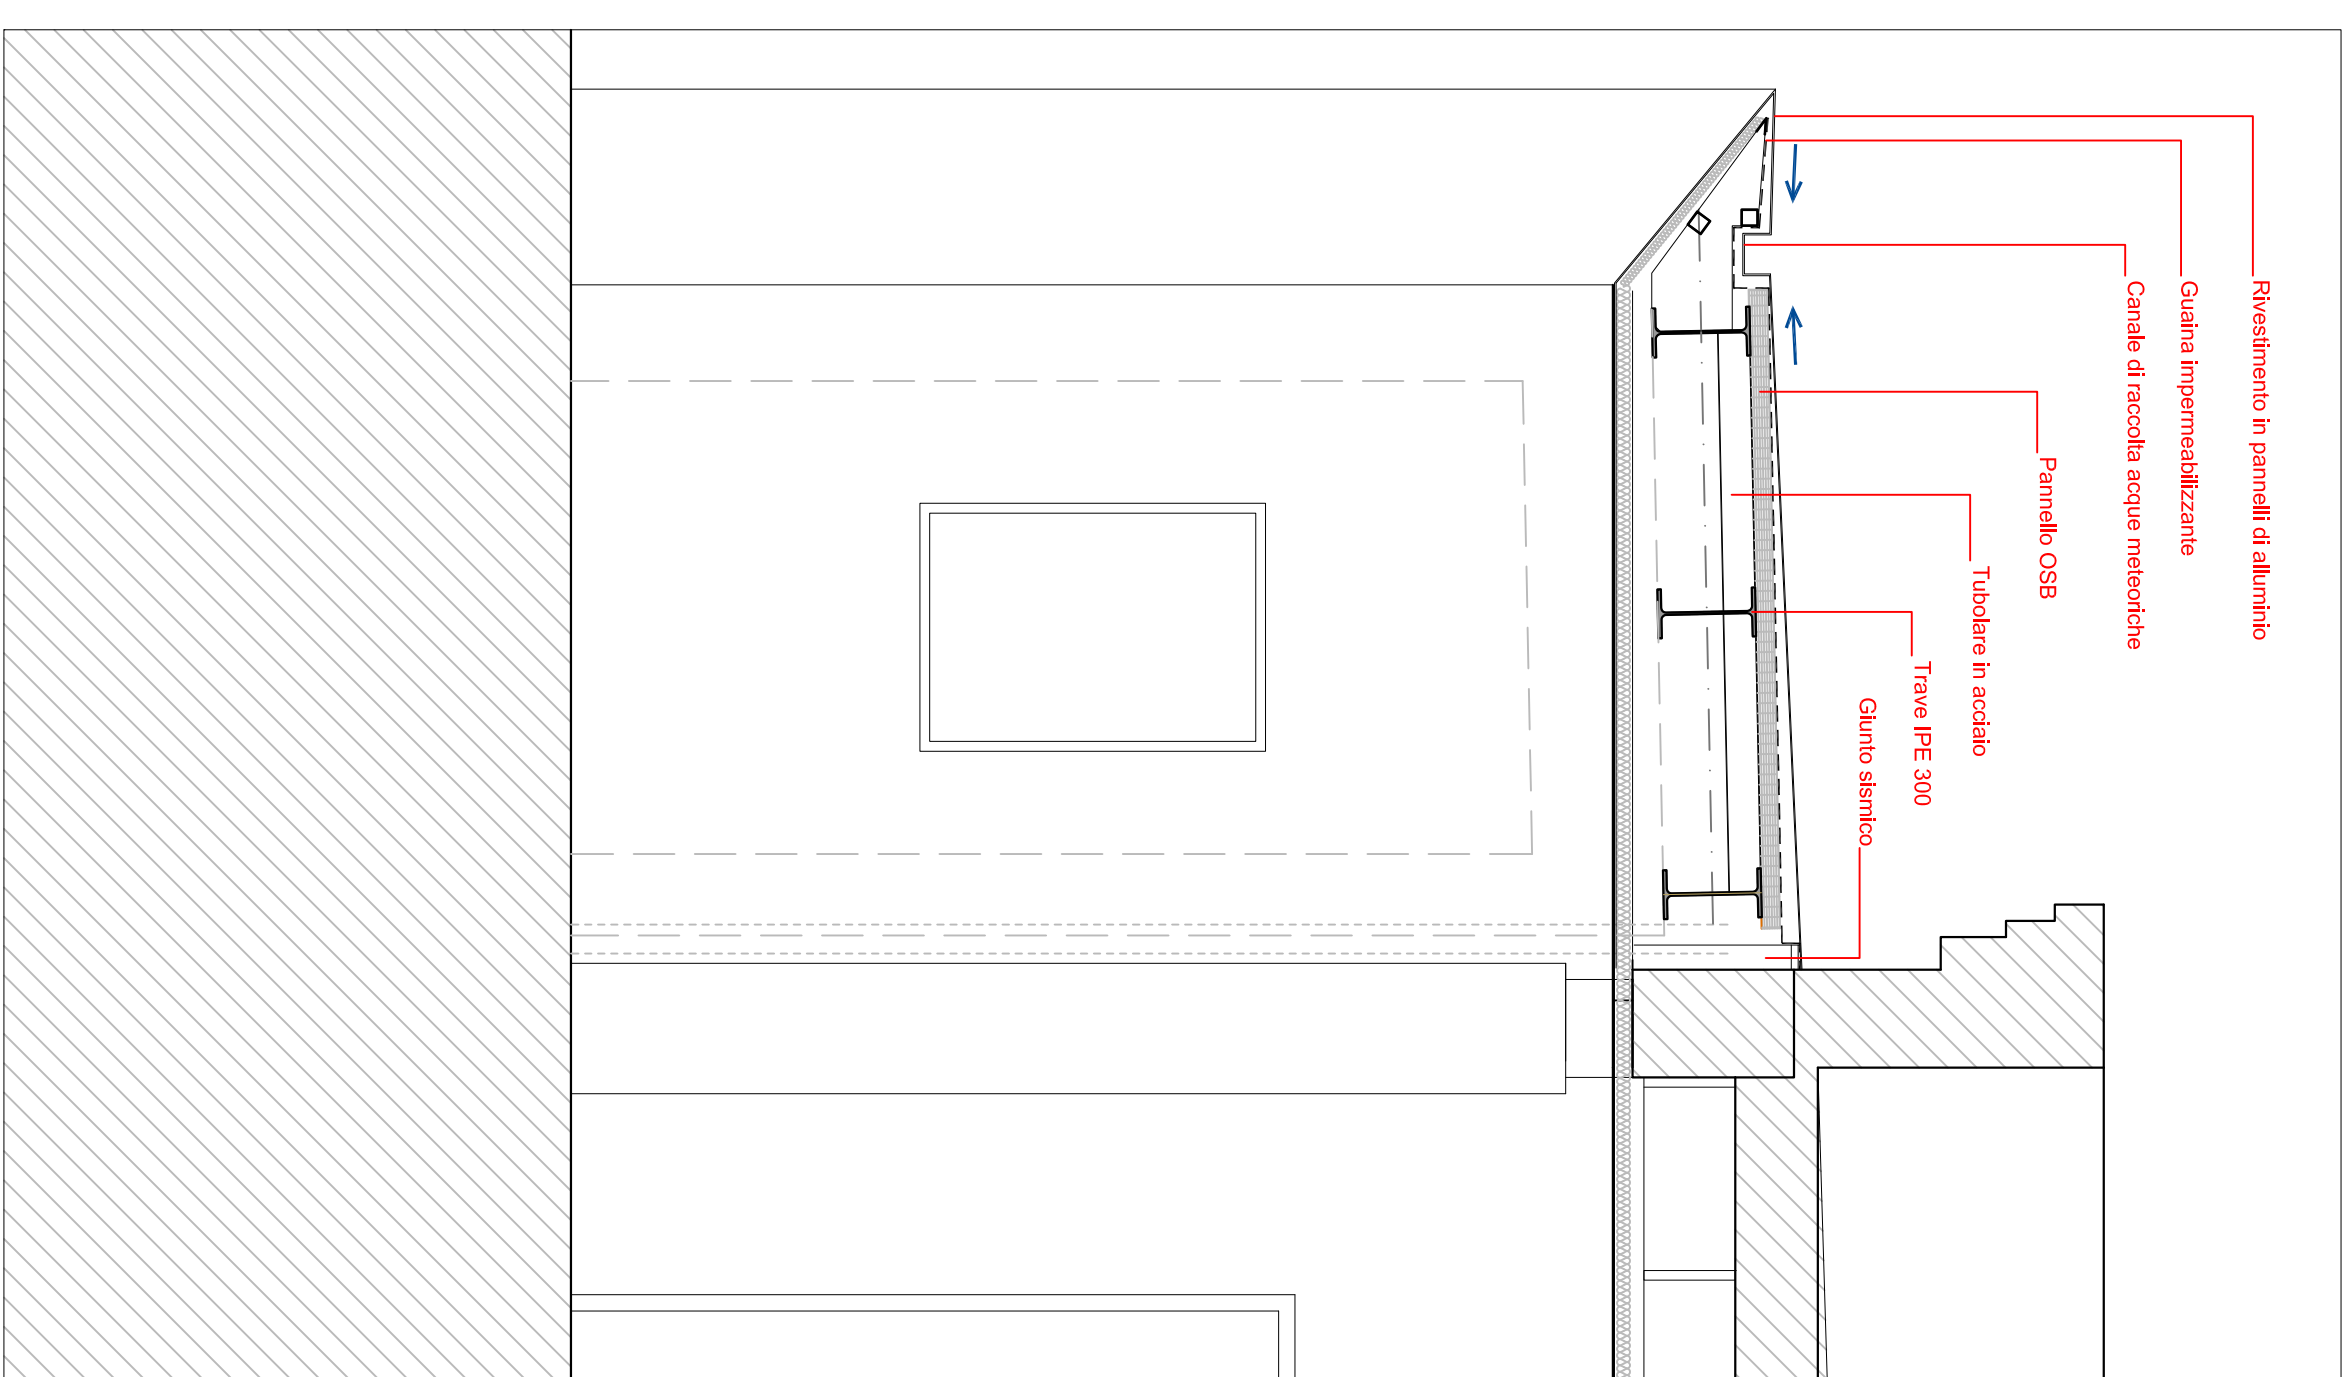

Progetto esecutivo per la ristrutturazione edilizia con
ampliamento – Sala Biagi in Via Giorgio La Pira a
Castel Maggiore, Bologna

COMMITTENTE	Comune di Castel Maggiore
Responsabile Unico del Procedimento	Dott.ssa Lucia Campana

PROGETTO

The Best Solutions
Via della Repubblica 37 40127 Bologna

Project Manager

Gian Giacomo Angelo Cara

Progetto Architettonico

Arch. Davide Monciatt
Arch. Elisa Tranfaglia

Progetto Struture

Ing. Edoardo Fontani

**Coordinamento Sicurezza
in fase di Progettazione**

Ing. Brunello Consorti

Architetto

ABACO INFISSI, CONTROSOFFITTI
E DETTAGLI COSTRUTTIVI

27/11/2017