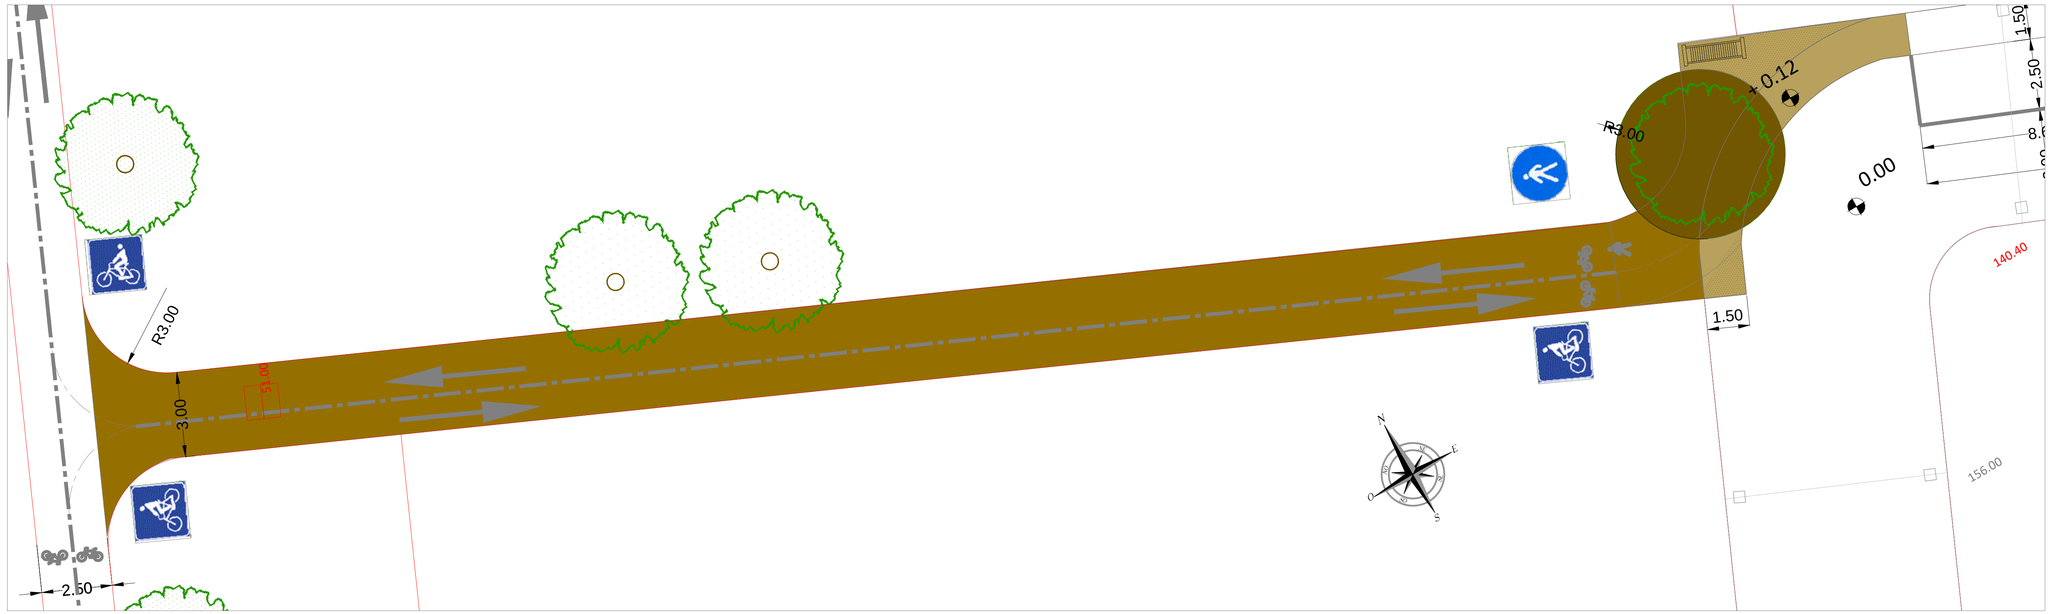

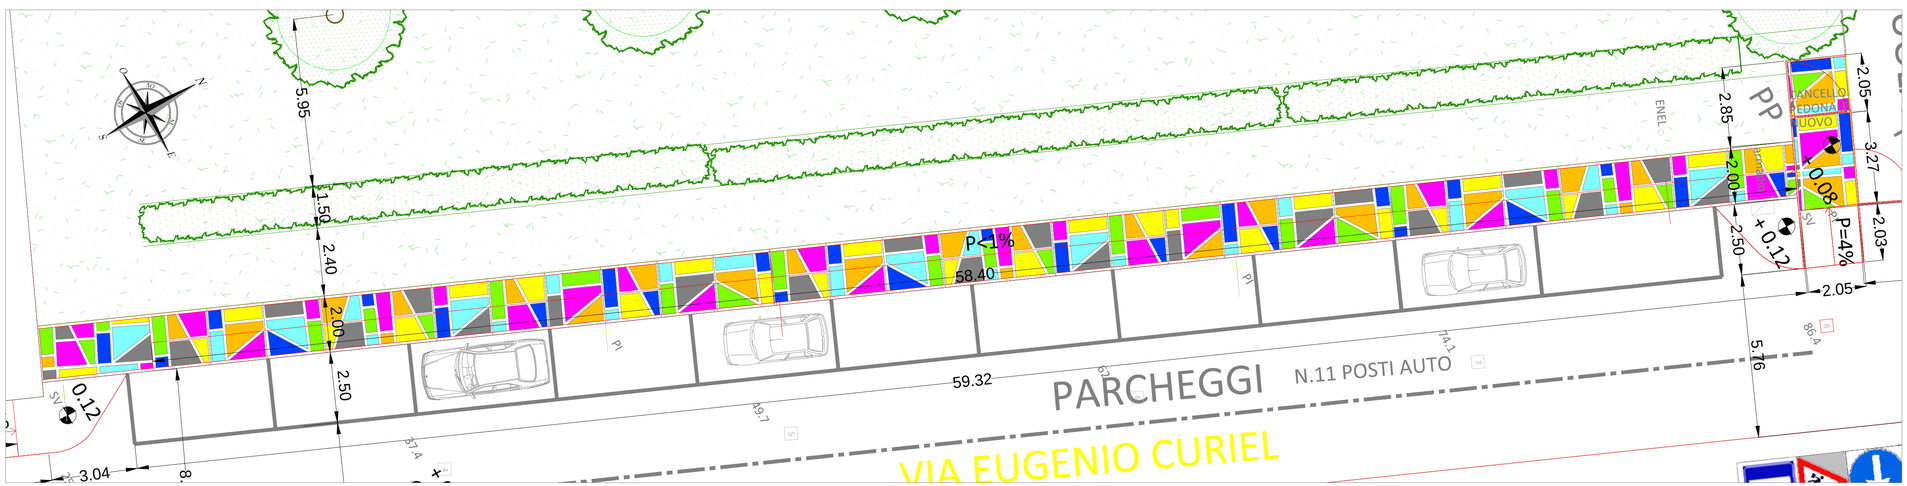

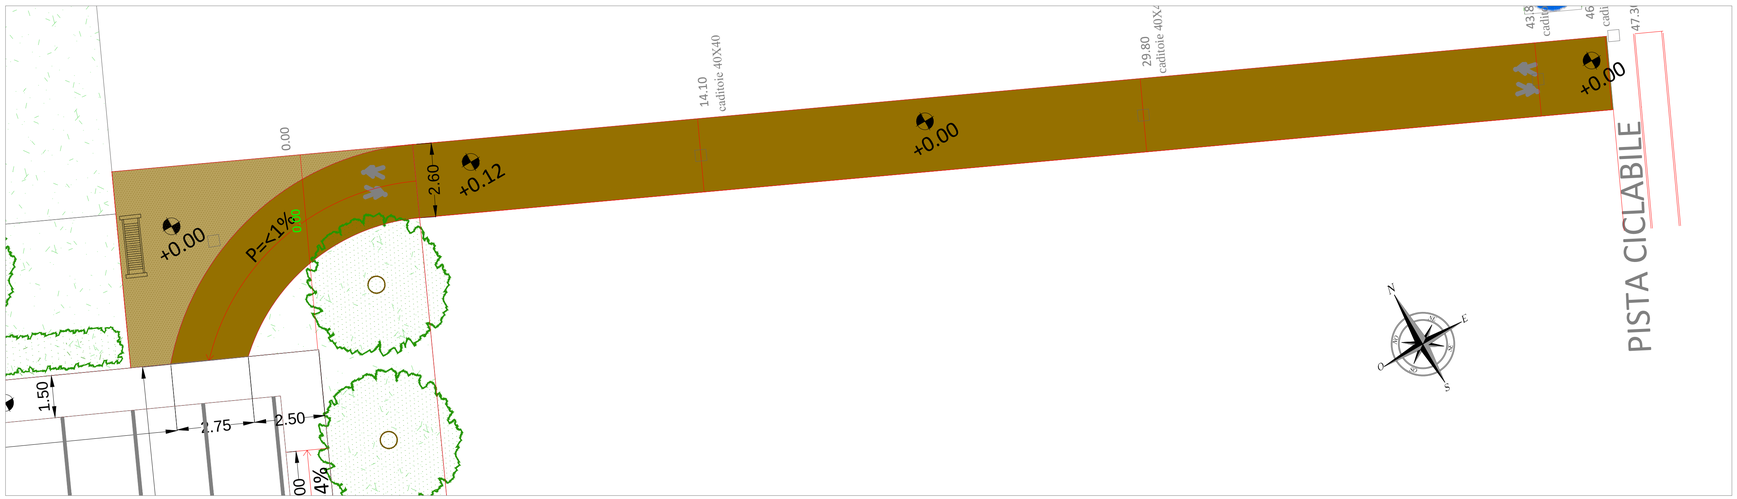

Città di Castel Maggiore
(Bologna)

3° Settore LL.PP. e Ambiente
Servizio Lavori Pubblici
Tel.051/63.86.749 -Fax 051/63.86.800
lavori.pubblici@comune.castel-maggiore.bo.it
comune.castelmaggiore@cert.provincia.bo.it

PROGETTO ESECUTIVO

MANUTENZIONE STRAORDINARIA STRADE 2017 - CAPOLUOGO

Progettista architettonico: Masiello Ing. Nicola

Coord. sicurezza progettazione: Masiello Ing. Nicola

RUP: Campana Geom. Lucia

Oggetto:

INTERVENTO CRL01 particolari (2)

Scala: 1 : 100

Data: dicembre 2017

Elaborato n.: **C10**