



DETTAGLIO 2 - Sezione verticale - scala 1:10

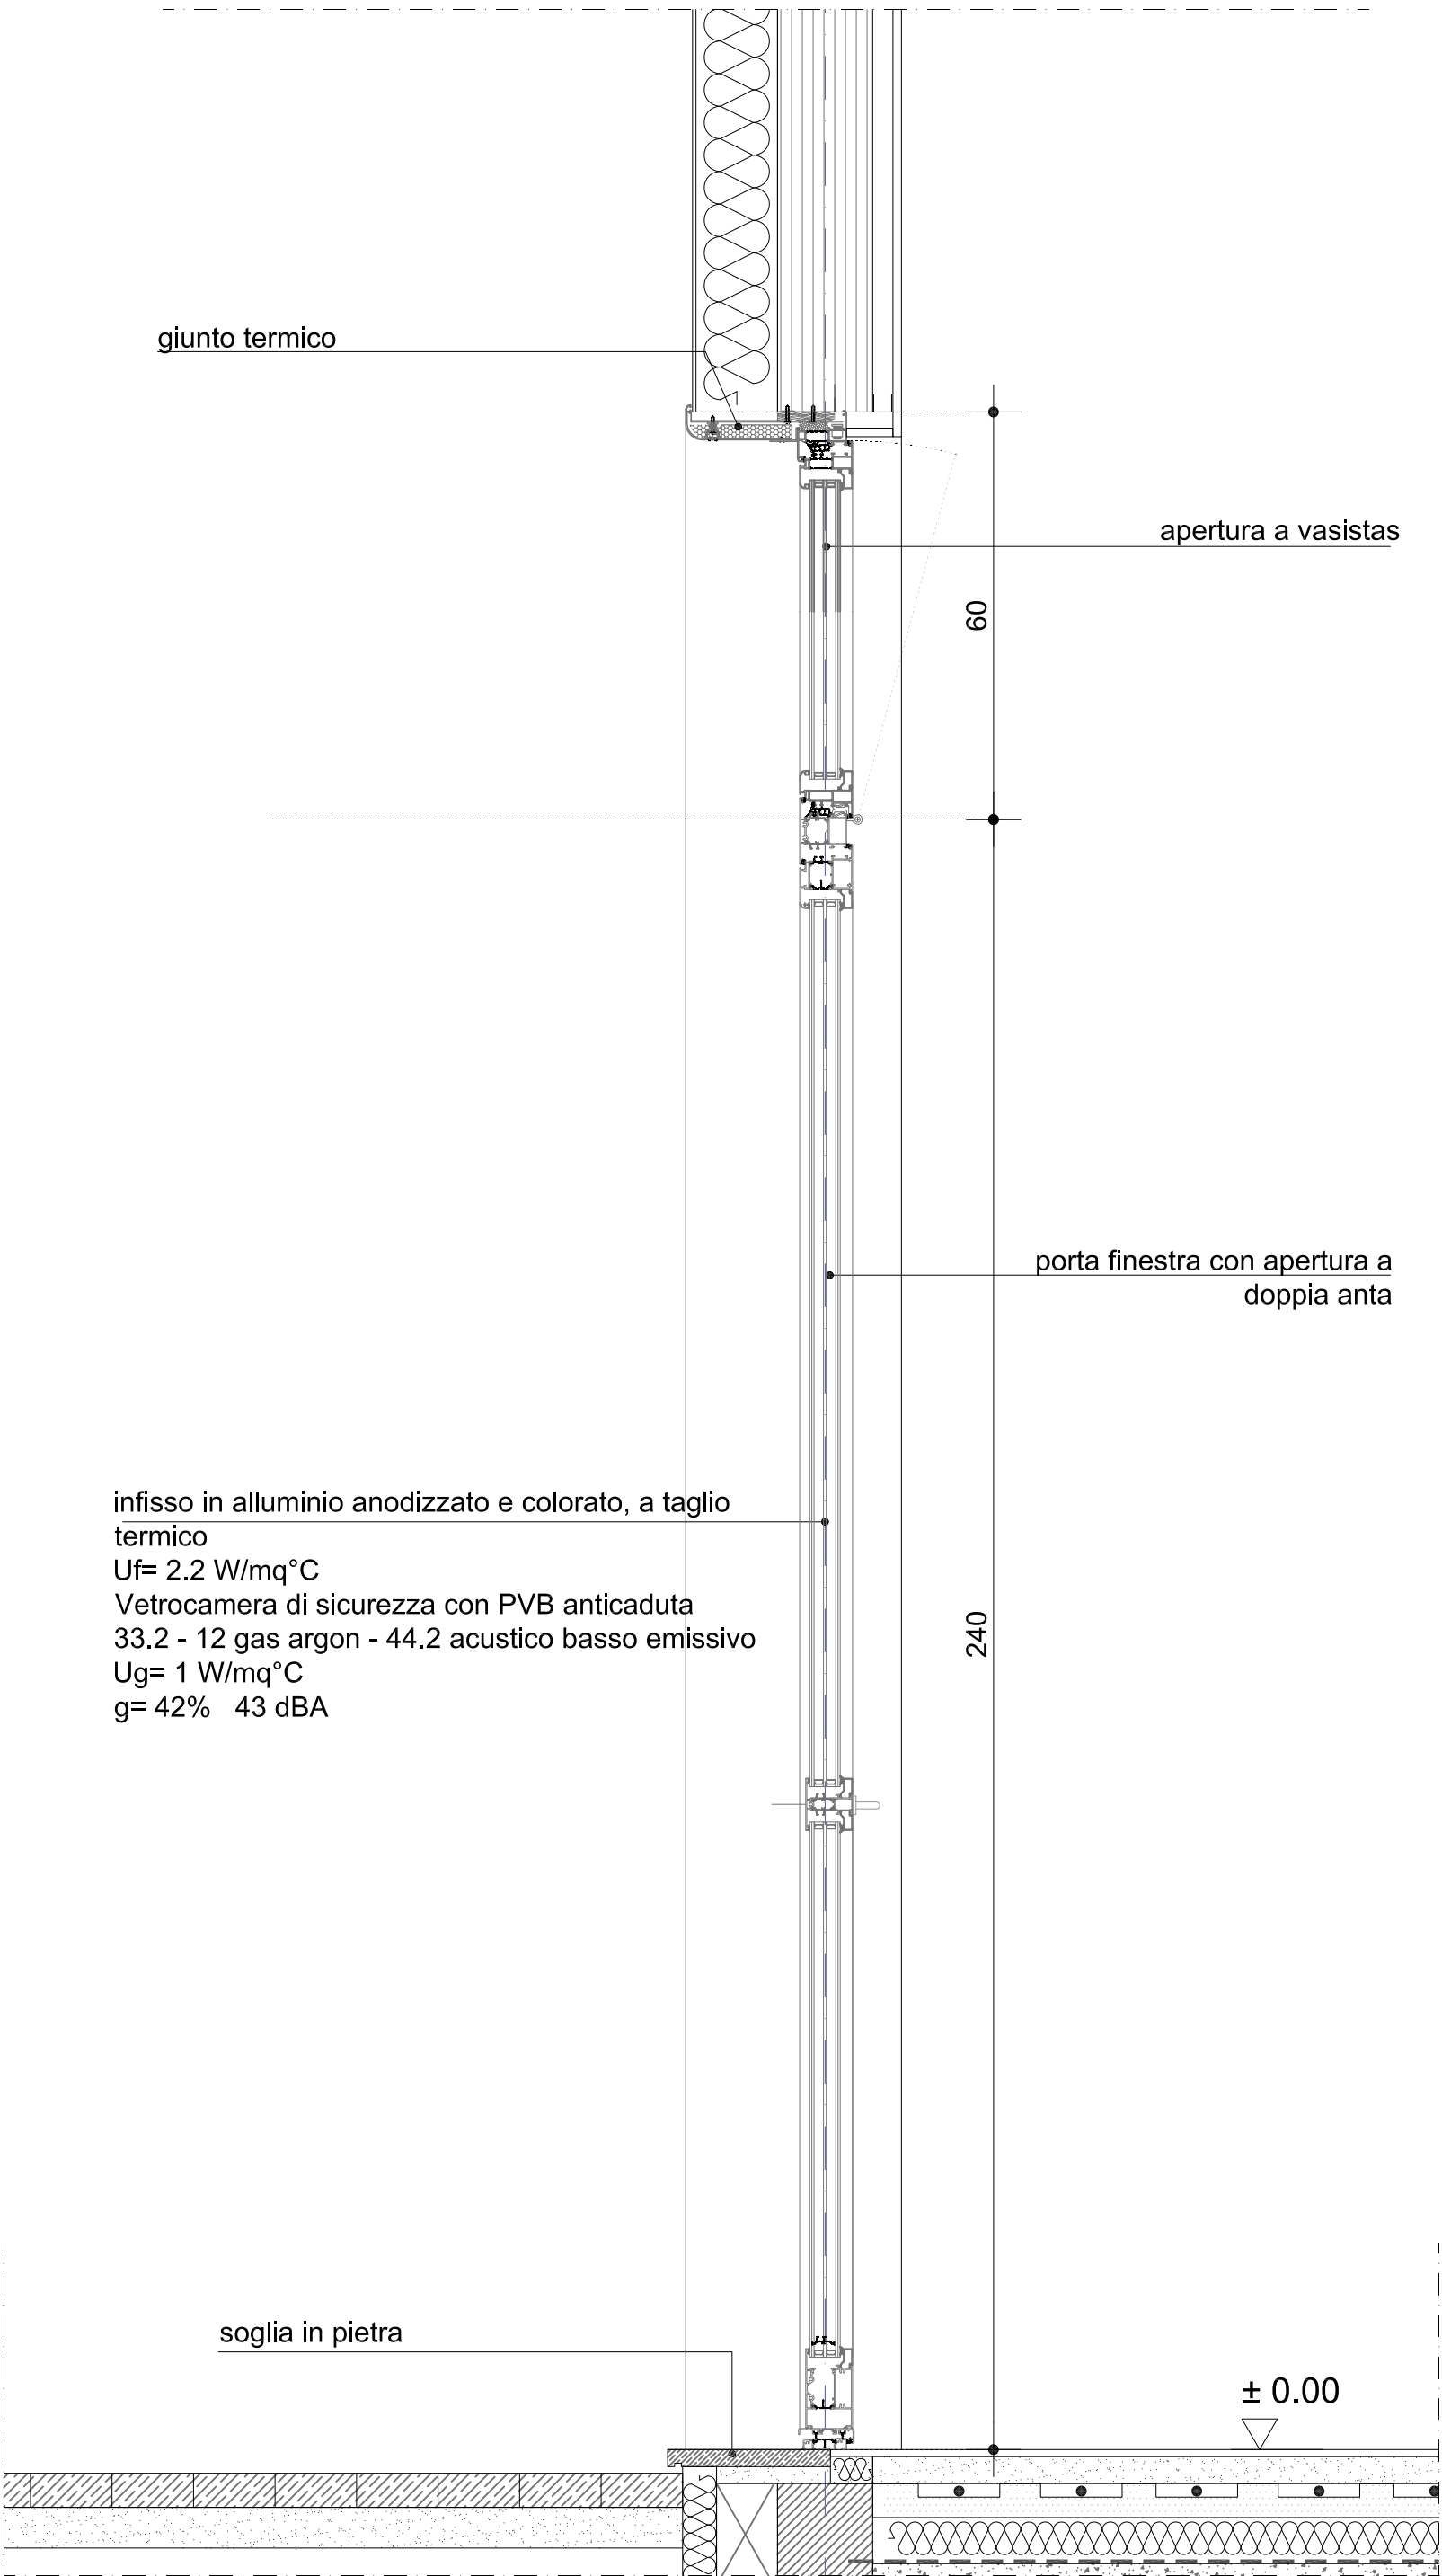

DETTAGLIO 1 - Sezione orizzontale - scala 1:10

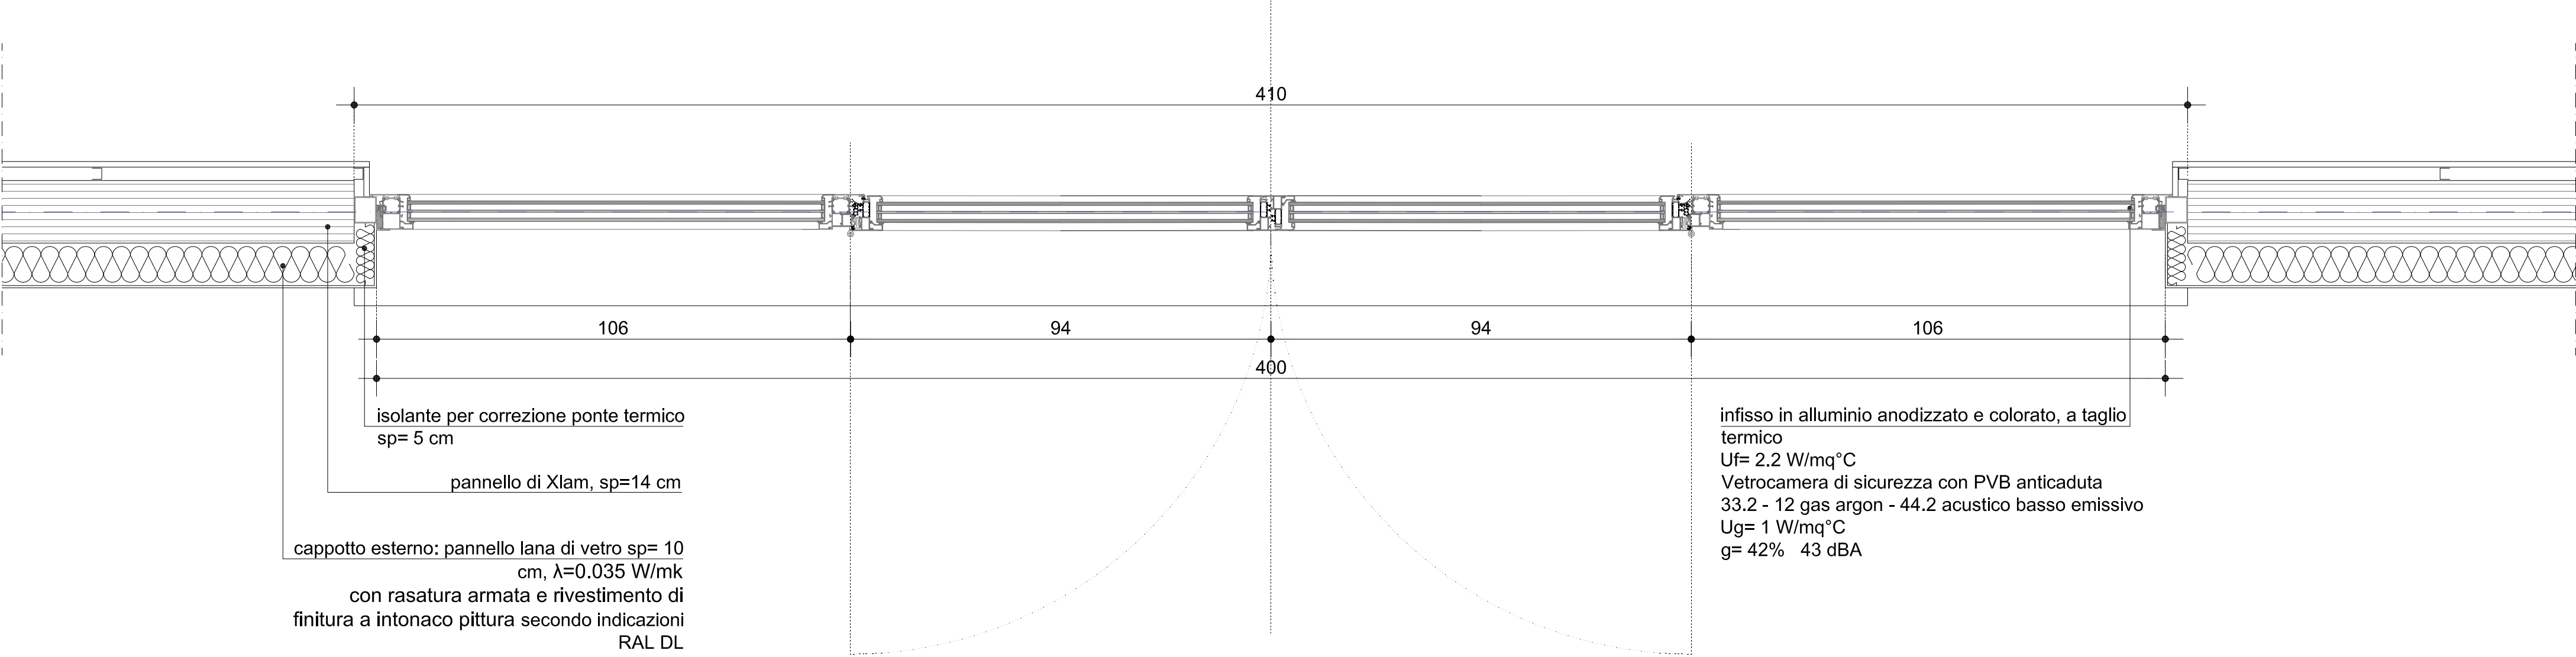

COMUNE DI CASTEL MAGGIORE

3° SETTORE LL. PP. E AMBIENTE



NUOVO POLO SCOLASTICO

PROGETTO ESECUTIVO ai sensi del DPR 207/2010



SCUOLA DELL'INFANZIA

RESPONSABILE DEL PROCEDIMENTO

Geom. LUCIA CAMPANA

RTP COORDINAMENTO E PROGETTAZIONE ARCHITETTONICA

IAX
ARCHITETTI ASSOCIATI
PROGETTISTI
via del Marai 10 - 00185 Roma
tel / fax: 06 97613086
www.iax.it - info@iax.it
Arch. Antonello Piccirillo
Arch. Luca Piccirillo

STRUTTURE E STUDI SISMICI

ViA
via Flaminia Vecchia 999 - 00189 Roma
tel 06 3327441 fax 0633219798
www.via.it - via@via.it

PROGETTISTA
CONSULENTE
Ing. Francesco Nicchiarelli
Ing. Marco Ottavio Tarquini
Ing. Guido Pietropaoli

IMPIANTI
IAX
ARCHITETTI ASSOCIATI
CONSULENTE
Proimpianti s.r.l.
Ing. Carlo Granata

ELABORATO
DETTAGLI SERRAMENTI SEZIONI

SCALA 1:10

TAVOLA
A.15

DATA Dicembre 2017