SCHEMA VERTICALE IMPIANTO DI ILLUMINAZIONE ORDINARIA-SCUOLA DELL'INFANZIA

Gestione tipo 1 :Accensione e regolazione in modo automatico/manuale della luce (aula tipo)

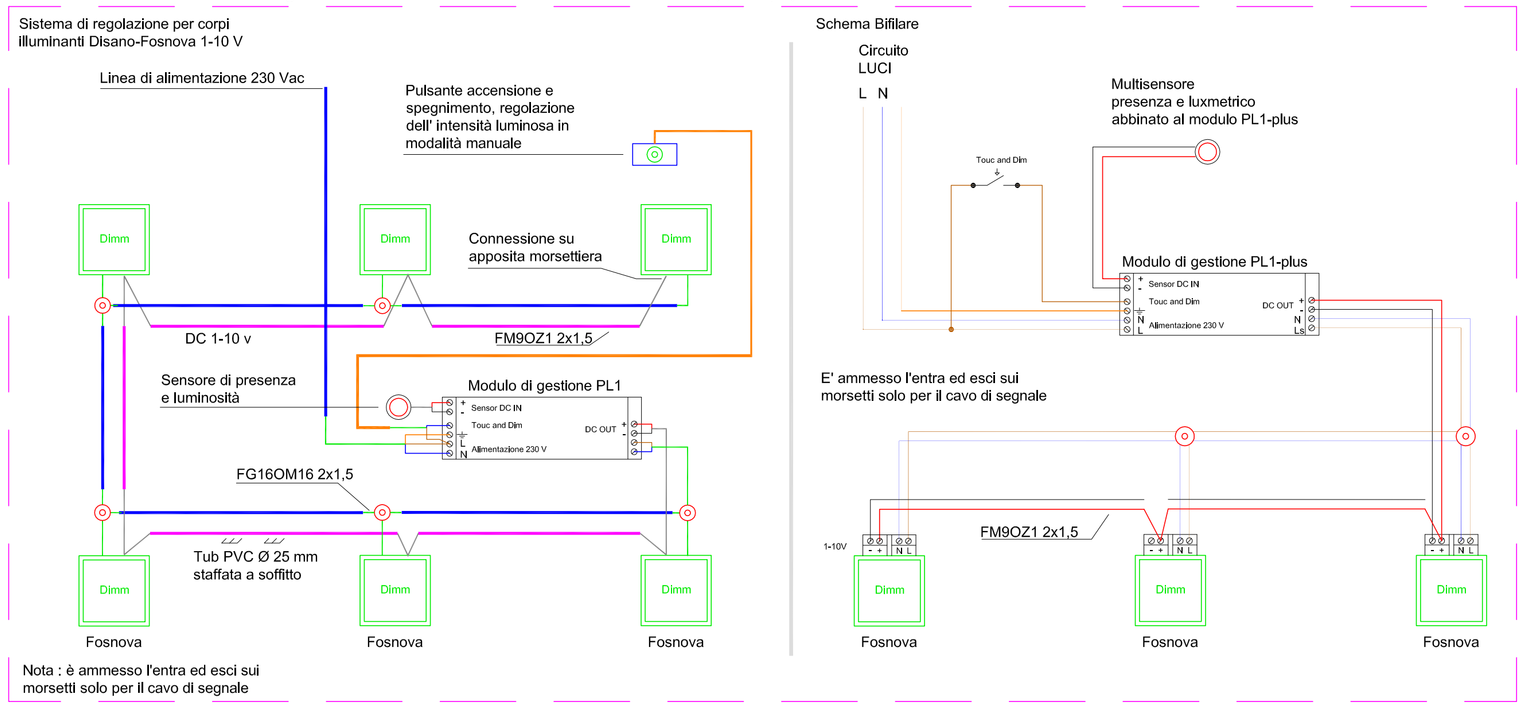

Gestione tipo 5 :Accensione e regolazione in modo automatico/manuale della luce (aule, ingresso)

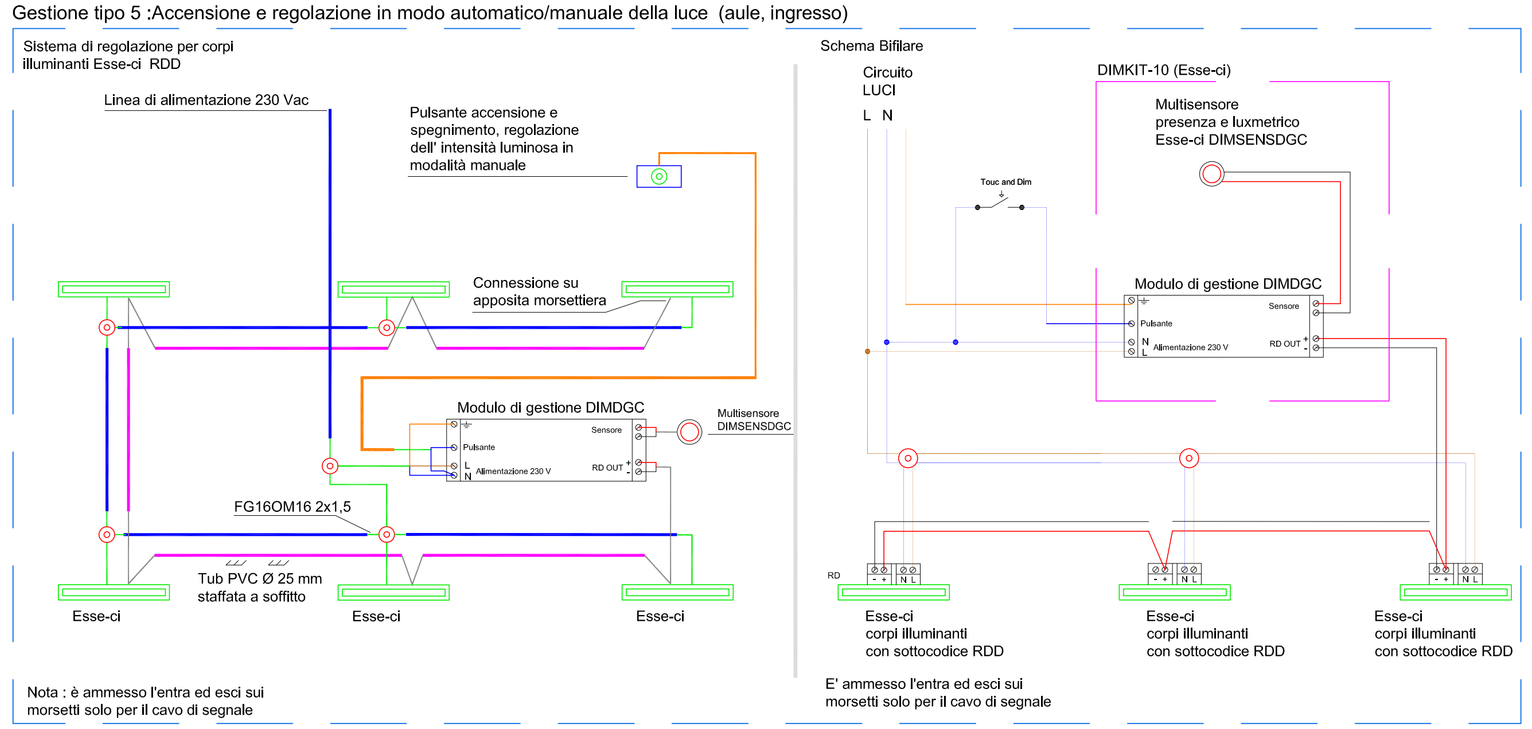

Gestione tipo 2 : Accensione manuale, regolazione automatica della luce (corridoi, atrio)

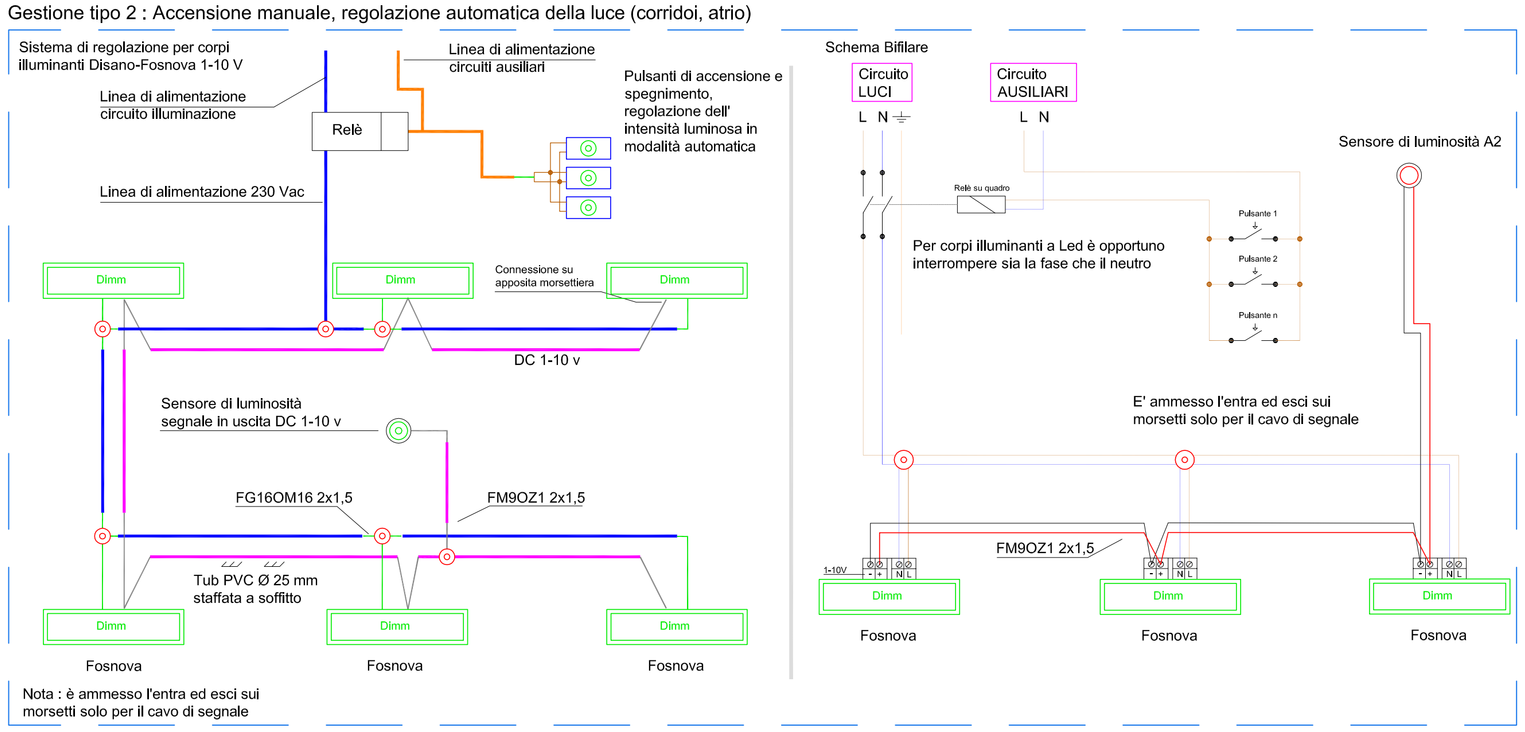

Gestione tipo 3 : Accensione e spegnimento in modo manuale da interruttore (locali tecnici)

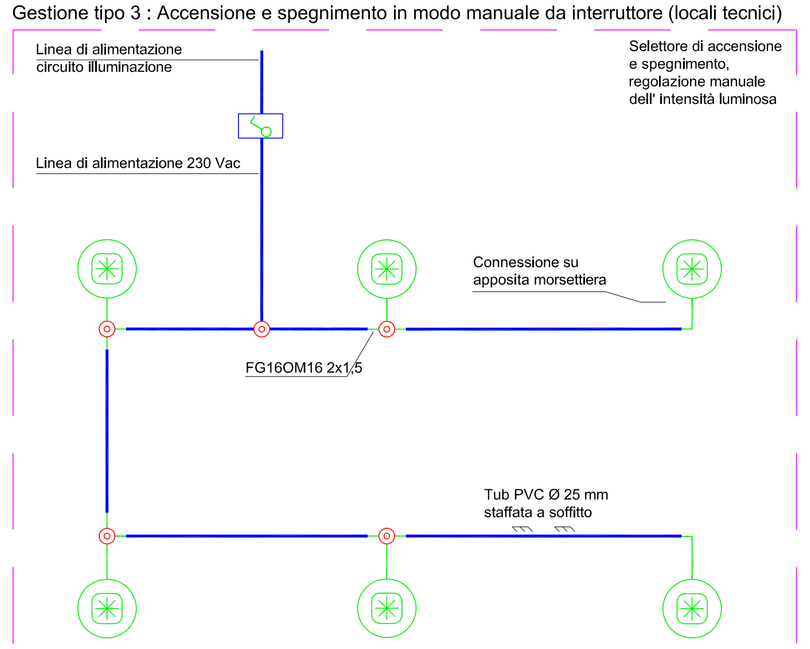

Gestione tipo 4 : Accensione in modo automatico con rivelatore di presenza temporizzato (antibagni e WC)

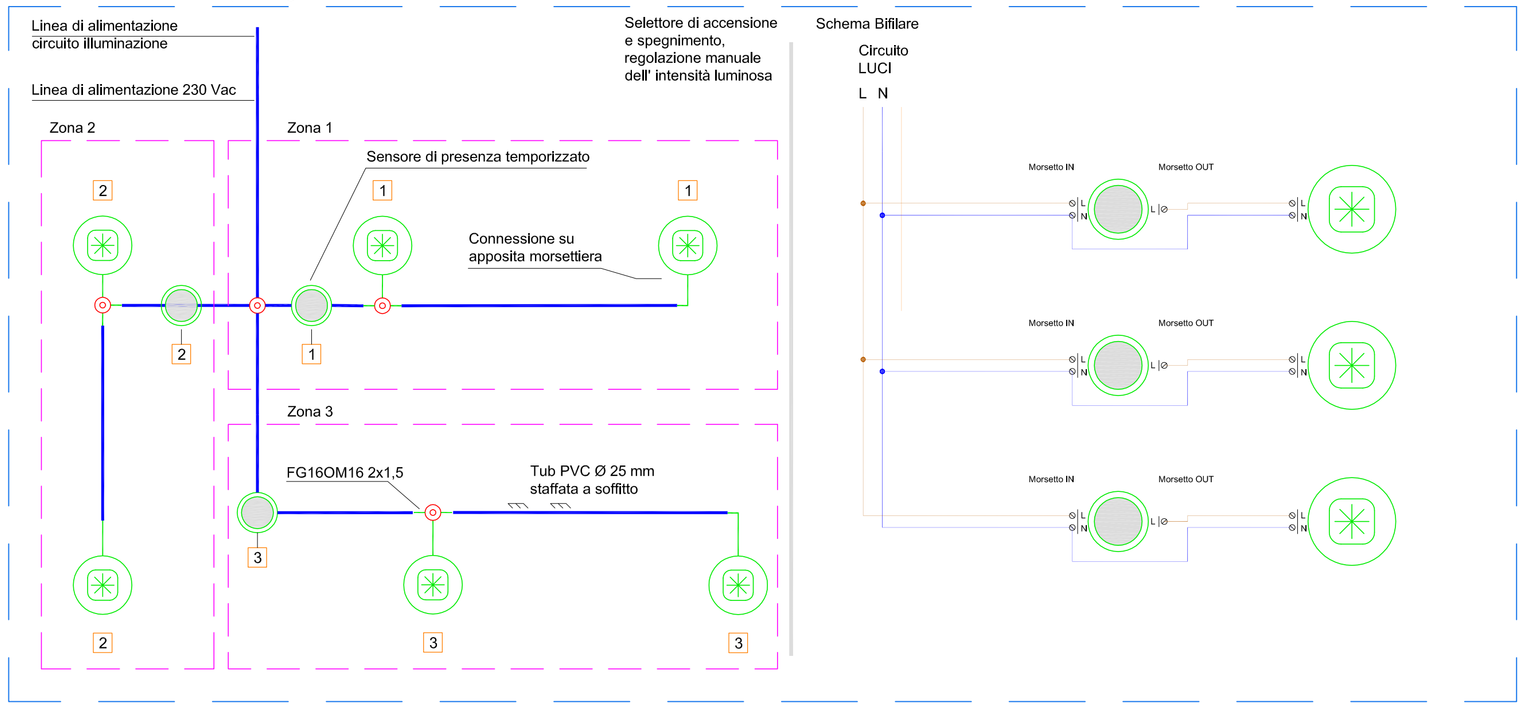

COMUNE DI CASTEL MAGGIORE

3° SETTORE LL. PP. E AMBIENTE

NUOVO POLO SCOLASTICO

PROGETTO ESECUTIVO ai sensi del DPR 207/2010

SCUOLA DELL'INFANZIA

RESPONSABILE DEL PROCEDIMENTO

Geom. LUCIA CAMPANA

RTP

COORDINAMENTO E PROGETTAZIONE ARCHITETTONICA

1AX ARCHITETTI ASSOCIATI — via dei Marsi 10 - 00185 Roma; tel / fax 06 97613086; www.1ax.it - Info@1ax.it

PROGETTISTI Arch. Antonello Piccirillo, Arch. Luca Piccirillo

STRUTTURE E STUDI SISMICI

ViA INGEGNERIA — via Flaminia Vecchia 999 - 00189 Roma; tel 06 3327441 fax 0633219798; www.via.it - via@via.it

PROGETTISTA Ing. Francesco Nicchiarelli

CONSULENTI Ing. Marco Ottavio Tarquini, Ing. Guido Pietropaoli

IMPIANTI

1AX ARCHITETTI ASSOCIATI

CONSULENTE Proimpianti s.r.l., Ing. Carlo Granata

ELABORATO

IMPIANTI ELETTRICI : SCHEMA VERTICALE IMPIANTO DI ILLUMINAZIONE ORDINARIA-SCUOLA DELL'INFANZIA

TAVOLA

IE 10

SCALA

DATA Dicembre 2017