

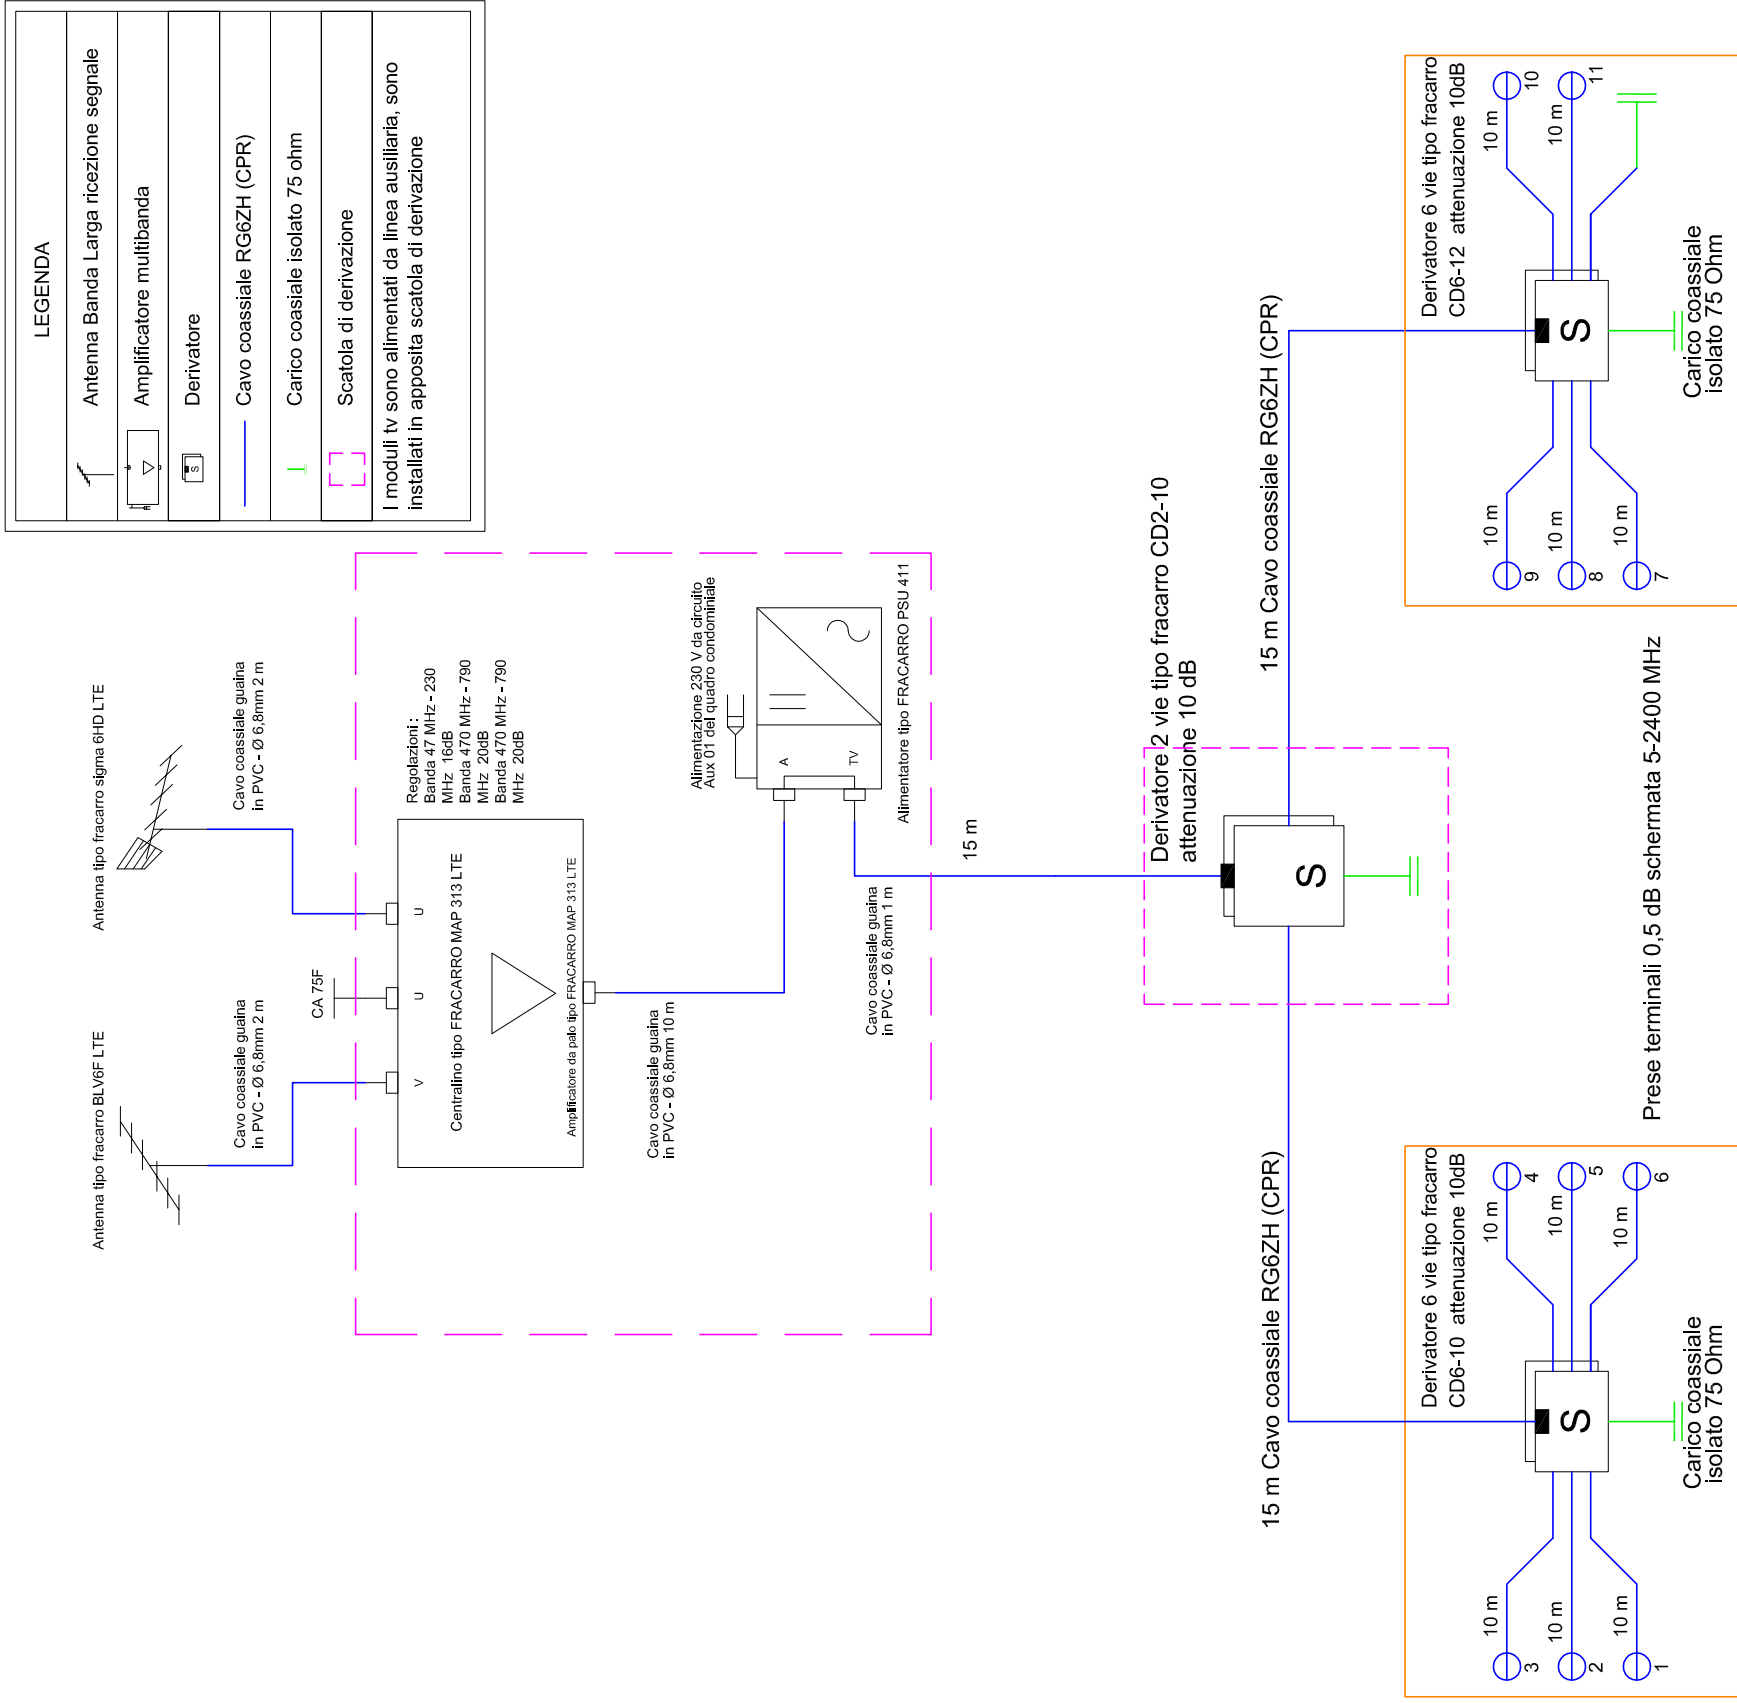


SCHEMA VERTICALE IMPIANTI TELEVISIVI - DATI- VENTILAZIONE- SCUOLA DELL'INFANZIA

Impianti TV Digitale Terrestre

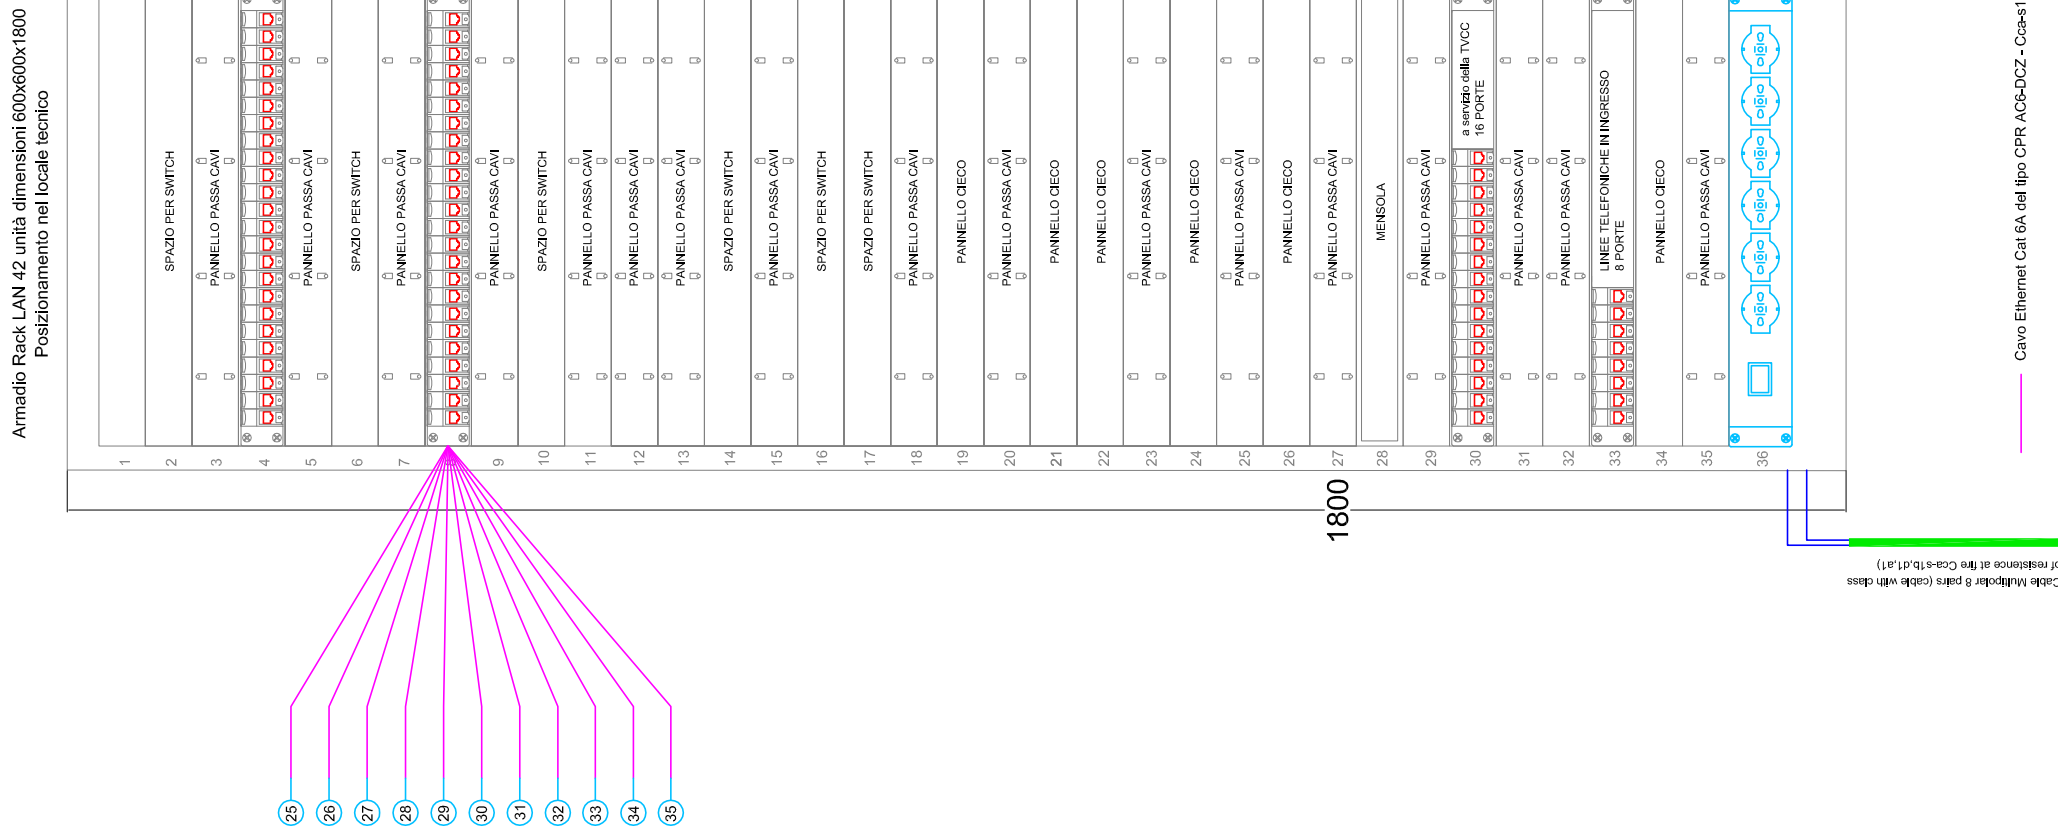

Impianti TV Satellitare

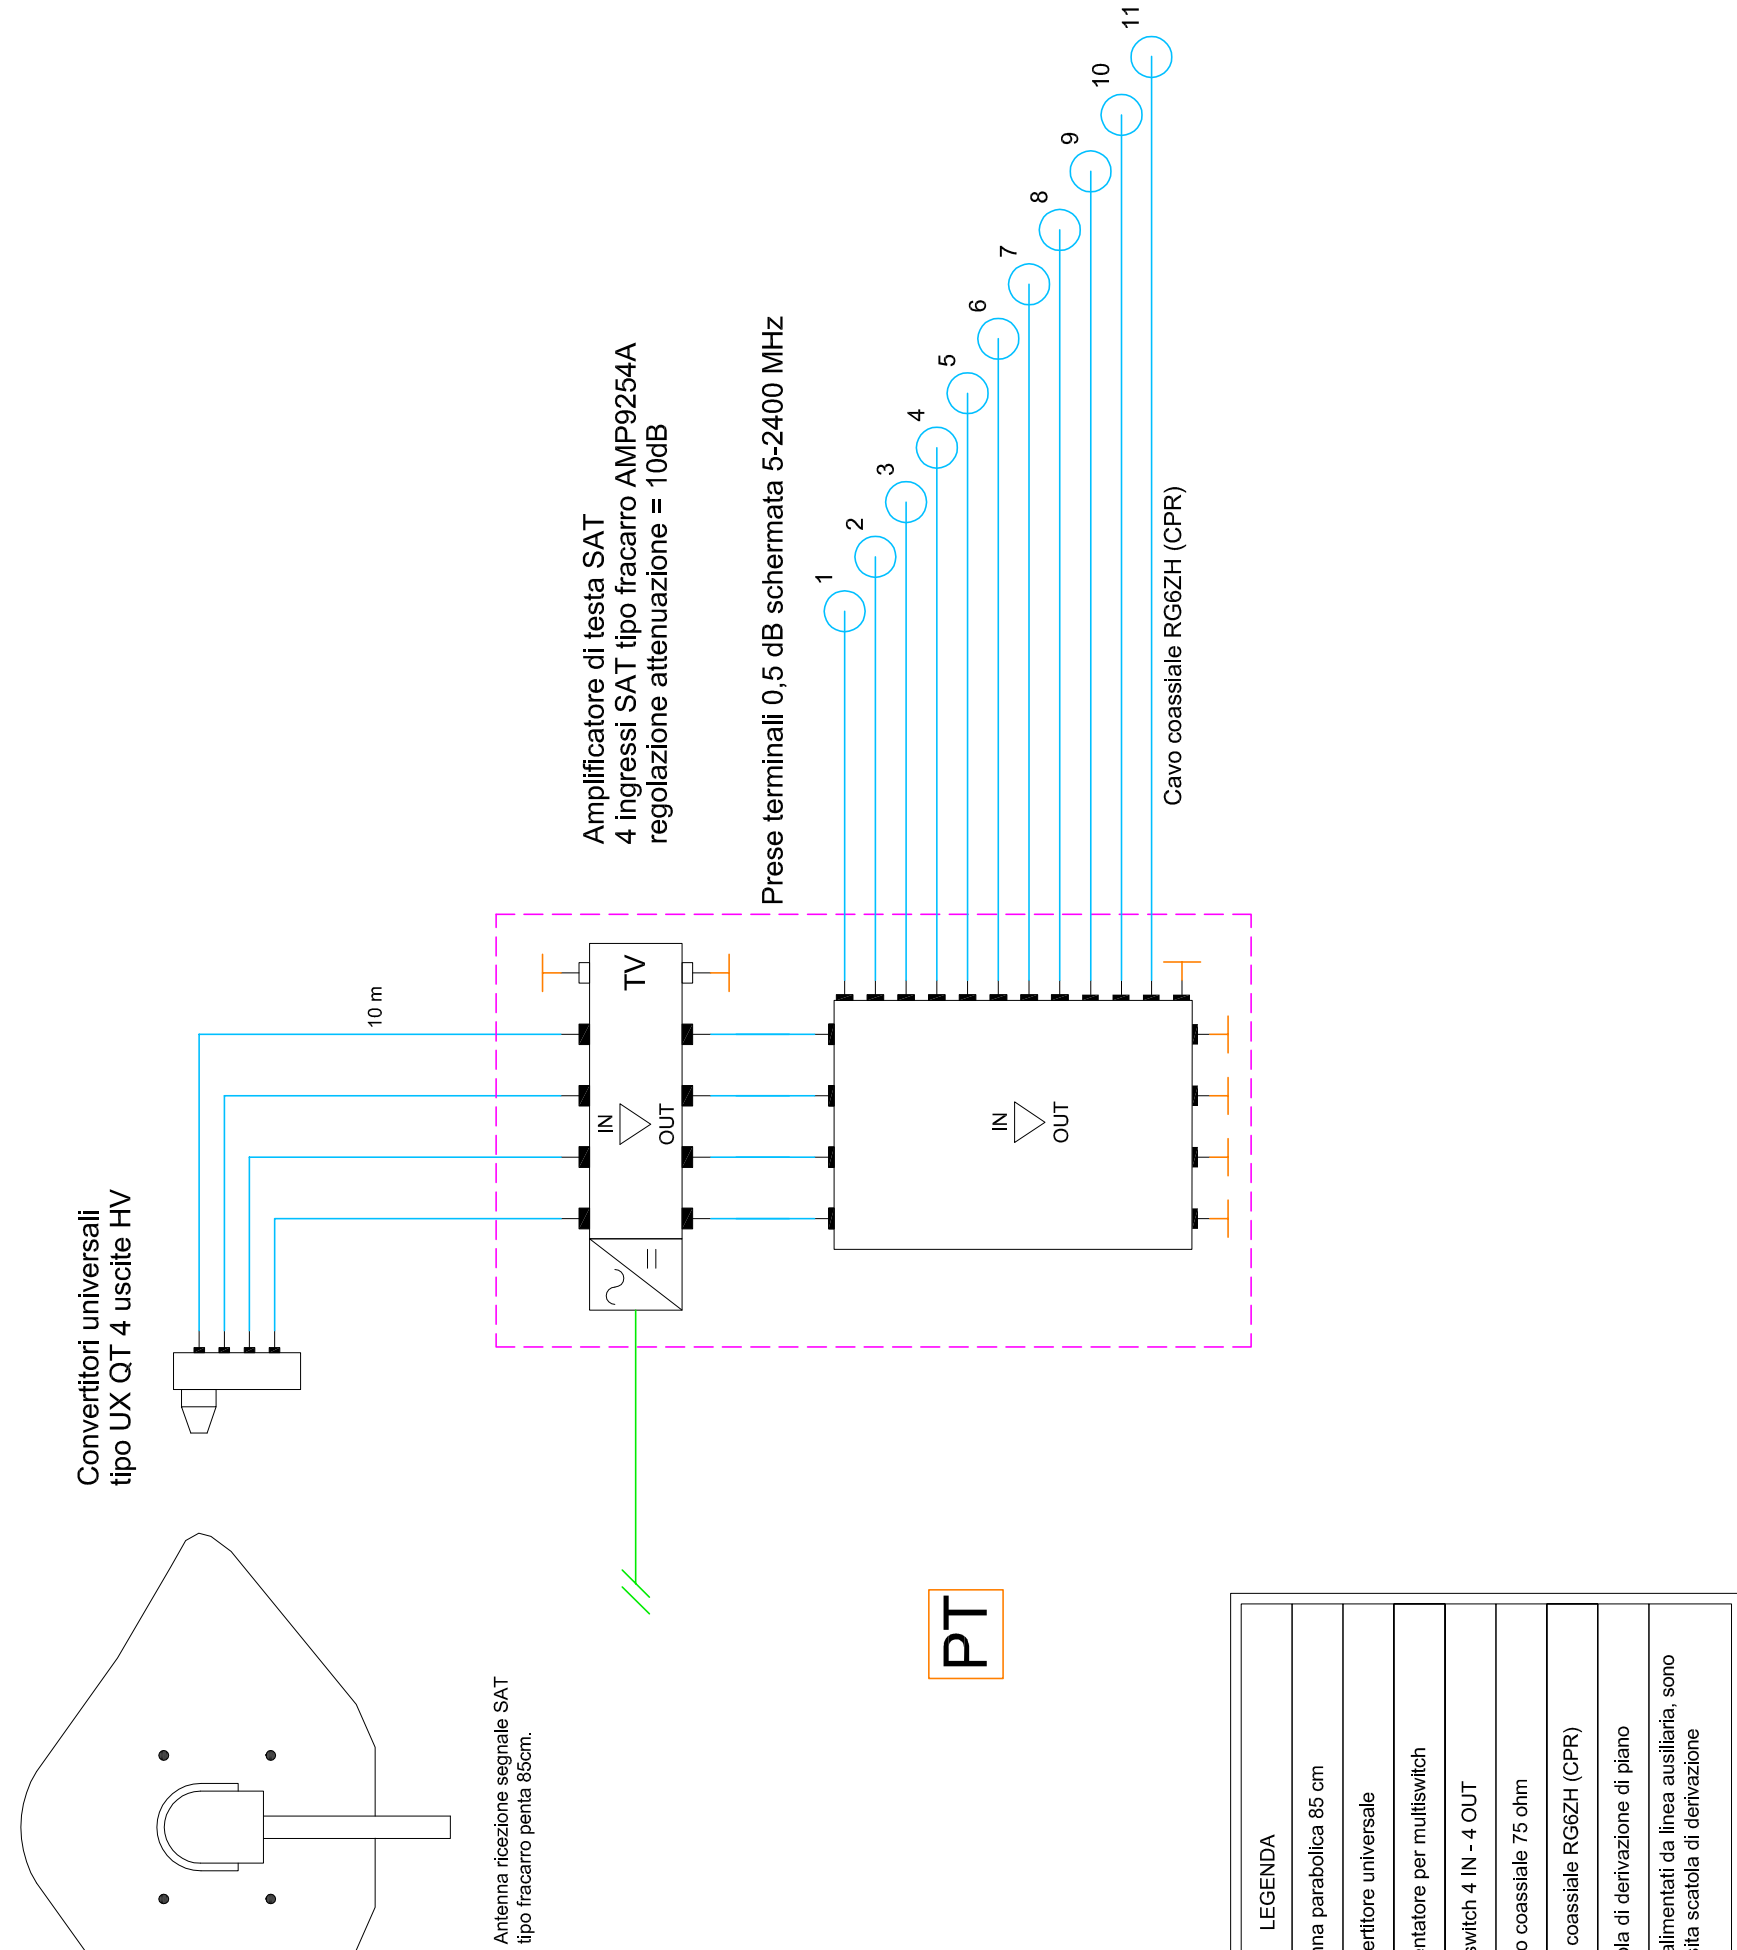

COMUNE DI CASTEL MAGGIORE

3° SETTORE LL. PP. E AMBIENTE

NUOVO POLO SCOLASTICO

PROGETTO ESECUTIVO ai sensi del DPR 207/2010



SCUOLA DELL'INFANZIA

RESPONSABILE DEL PROCEDIMENTO

Geom. LUCIA CAMPANA

RTP

**TAX**  
COORDINAMENTO E PROGETTAZIONE ARCHITETTONICA  
ARCHITETTI ASSOCIATI  
PROGETTISTI Arch. Antonello Piccinini  
Arch. Luca Piccinini

**VIA**  
STRUTTURE E STUDI SISMICI  
via Flaminia Vecchia 999 - 00189 Roma  
tel. 06 3327441 fax 0633219798  
www.via.it - via@via.it

**PROGETTISTA**  
Ing. Francesco Nicchiarelli  
**CONSULENTI**  
Ing. Marco Ottavio Turchini  
Ing. Guido Pieropanelli

**IMPIANTI**  
**TAX**  
ARCHITETTI ASSOCIATI  
CONSULENTI  
Proimpianti s.r.l.  
Ing. Carlo Granata

ELABORATO  
IMPIANTI ELETTRICI : SCHEMA VERTICALE IMPIANTI TELEVISIVI -  
DATI-VENTILAZIONE-SCUOLA DELL'INFANZIA

TAVOLA

IE 11

DATA Dicembre 2017