




PROSPETTO NORD

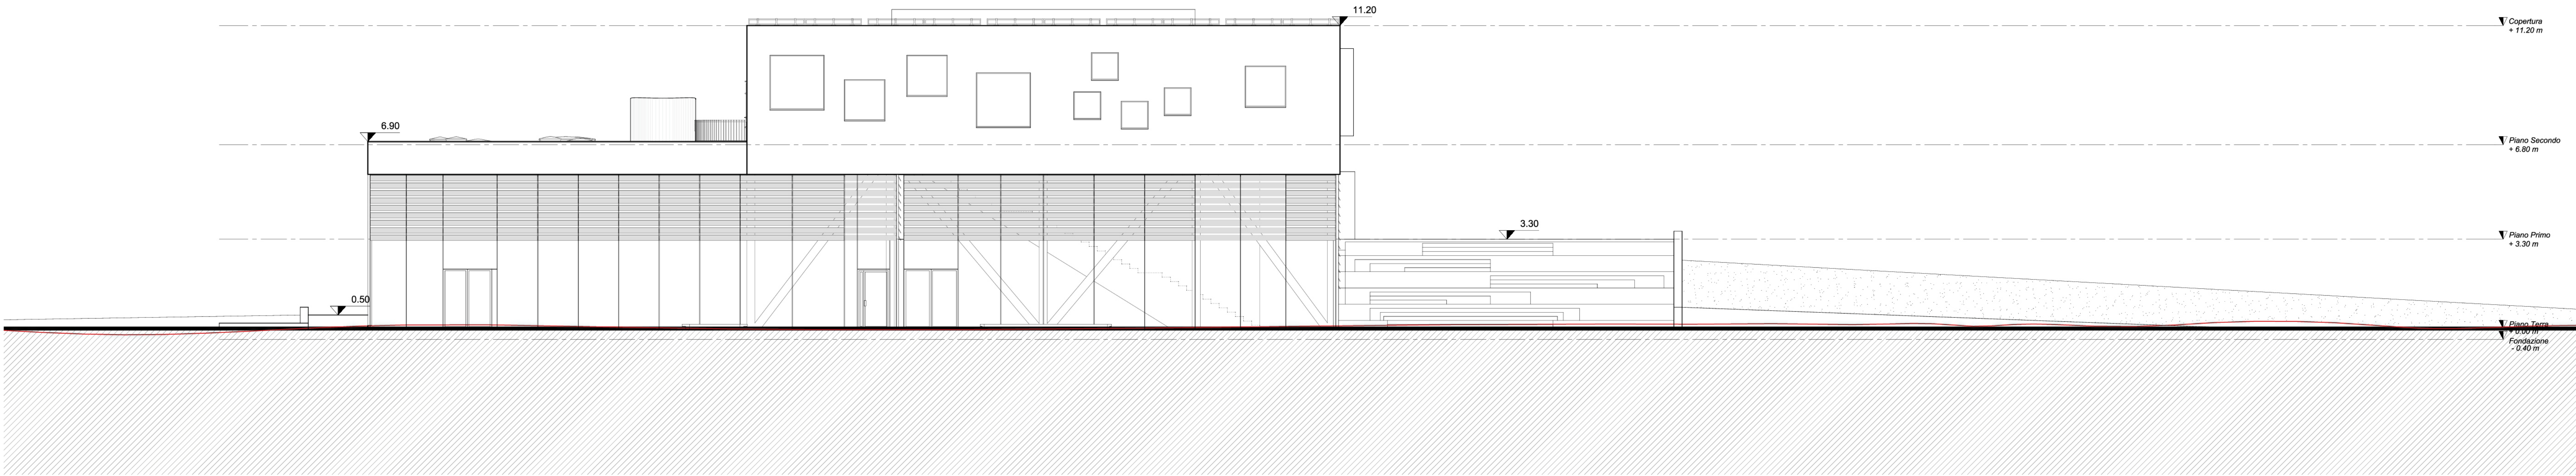

PROSPETTO OVEST INTERNO

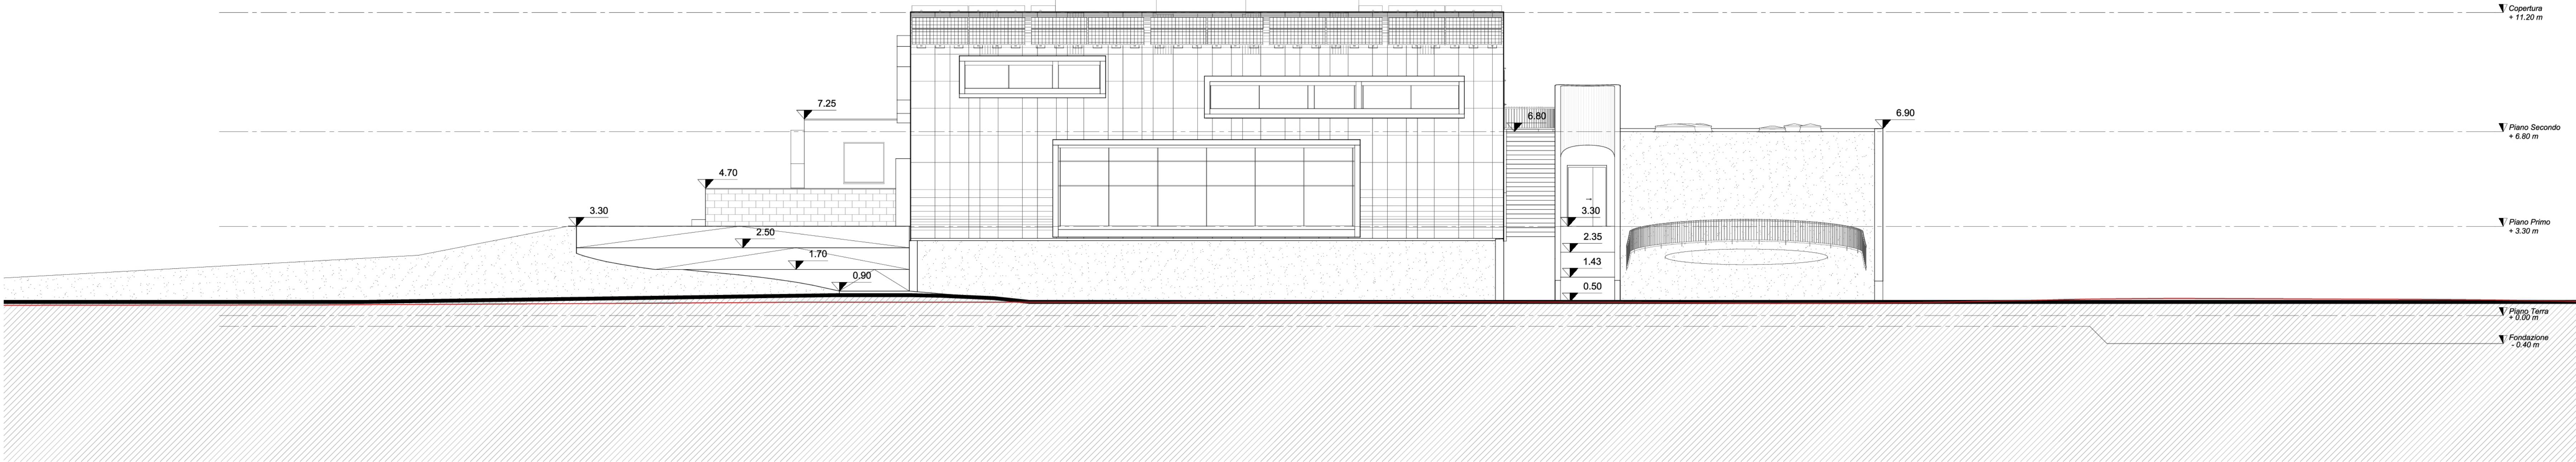

PROSPETTO EST

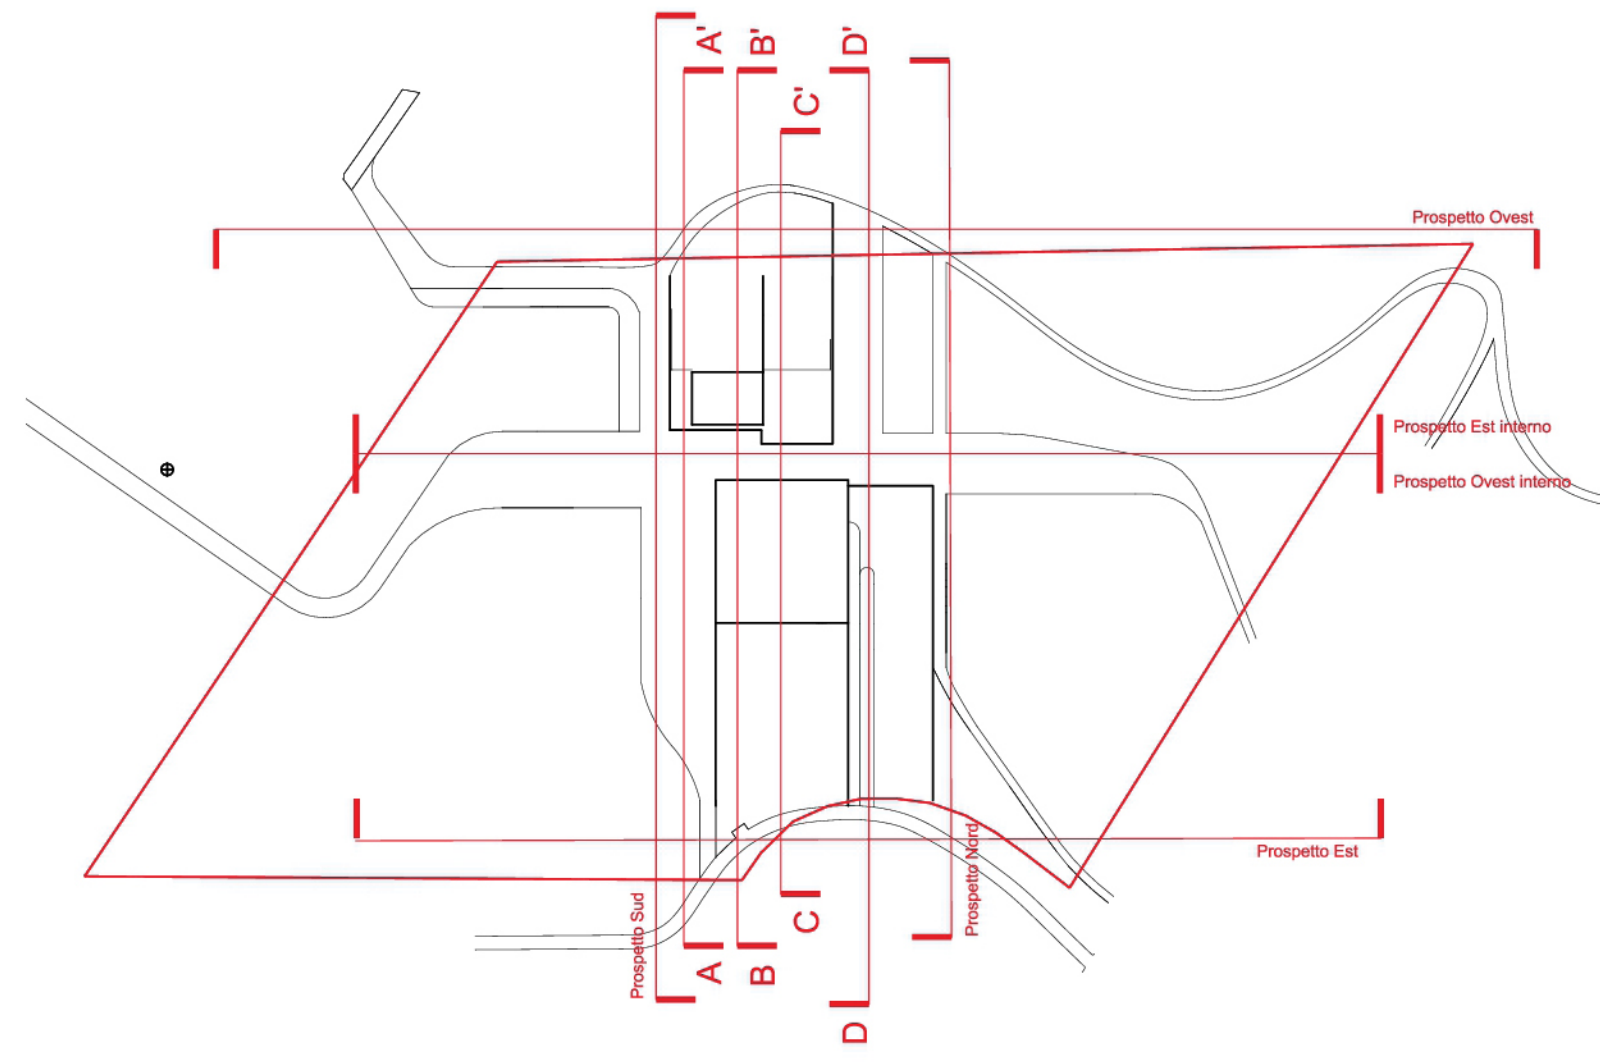

**COMUNE DI CASTEL MAGGIORE (BO)**

3° Settore LL.PP. e Ambiente

**BIBLIOTECA E STRUTTURA POLIVALENTE**  
**CIG 775286281C – CUP G77H16000690004**

**RESPONSABILE UNICO DEL PROCEDIMENTO:**  
Geom. Lucia CAMPANA  
Via Matteotti 10 - 40013\_Castel Maggiore (BO)  
mail: lavori.pubblici@comune.castel-maggiore.bo.it  
pec: comune.castelmaggiore@cert.provincia.bo.it  
T +39 0516386751

**S.B.ARCH. Studio Bargone Architetti Associati**  
15, via DEL COLLE DI MEZZO  
I\_00143 Roma (RM)  
T +39 06 51981103, F +39 0742 357775  
email: info@studiobargone.it  
pec: federico.bargone@archiworldpec.it

Arch. Federico BARGONE  
Arch. Francesco BARTOLUCCI  
Arch. Enrico AULETTA  
Ing. Luigi LUCCIOLI  
Per. Ind. Giorgio DEMOFONTI  
Ing. Stefano ROSMANI

**OGGETTO:**  
PROGETTO PRELIMINARE  
**TAVOLA:**  
Prospetti nord, ovest interno, est

**DATA**  
T. 28/04/2024  
**SCALA**  
1:100

**DIS**  
**PP-AR\_2.6**

**NOTE:**  
REV: 01/2024