

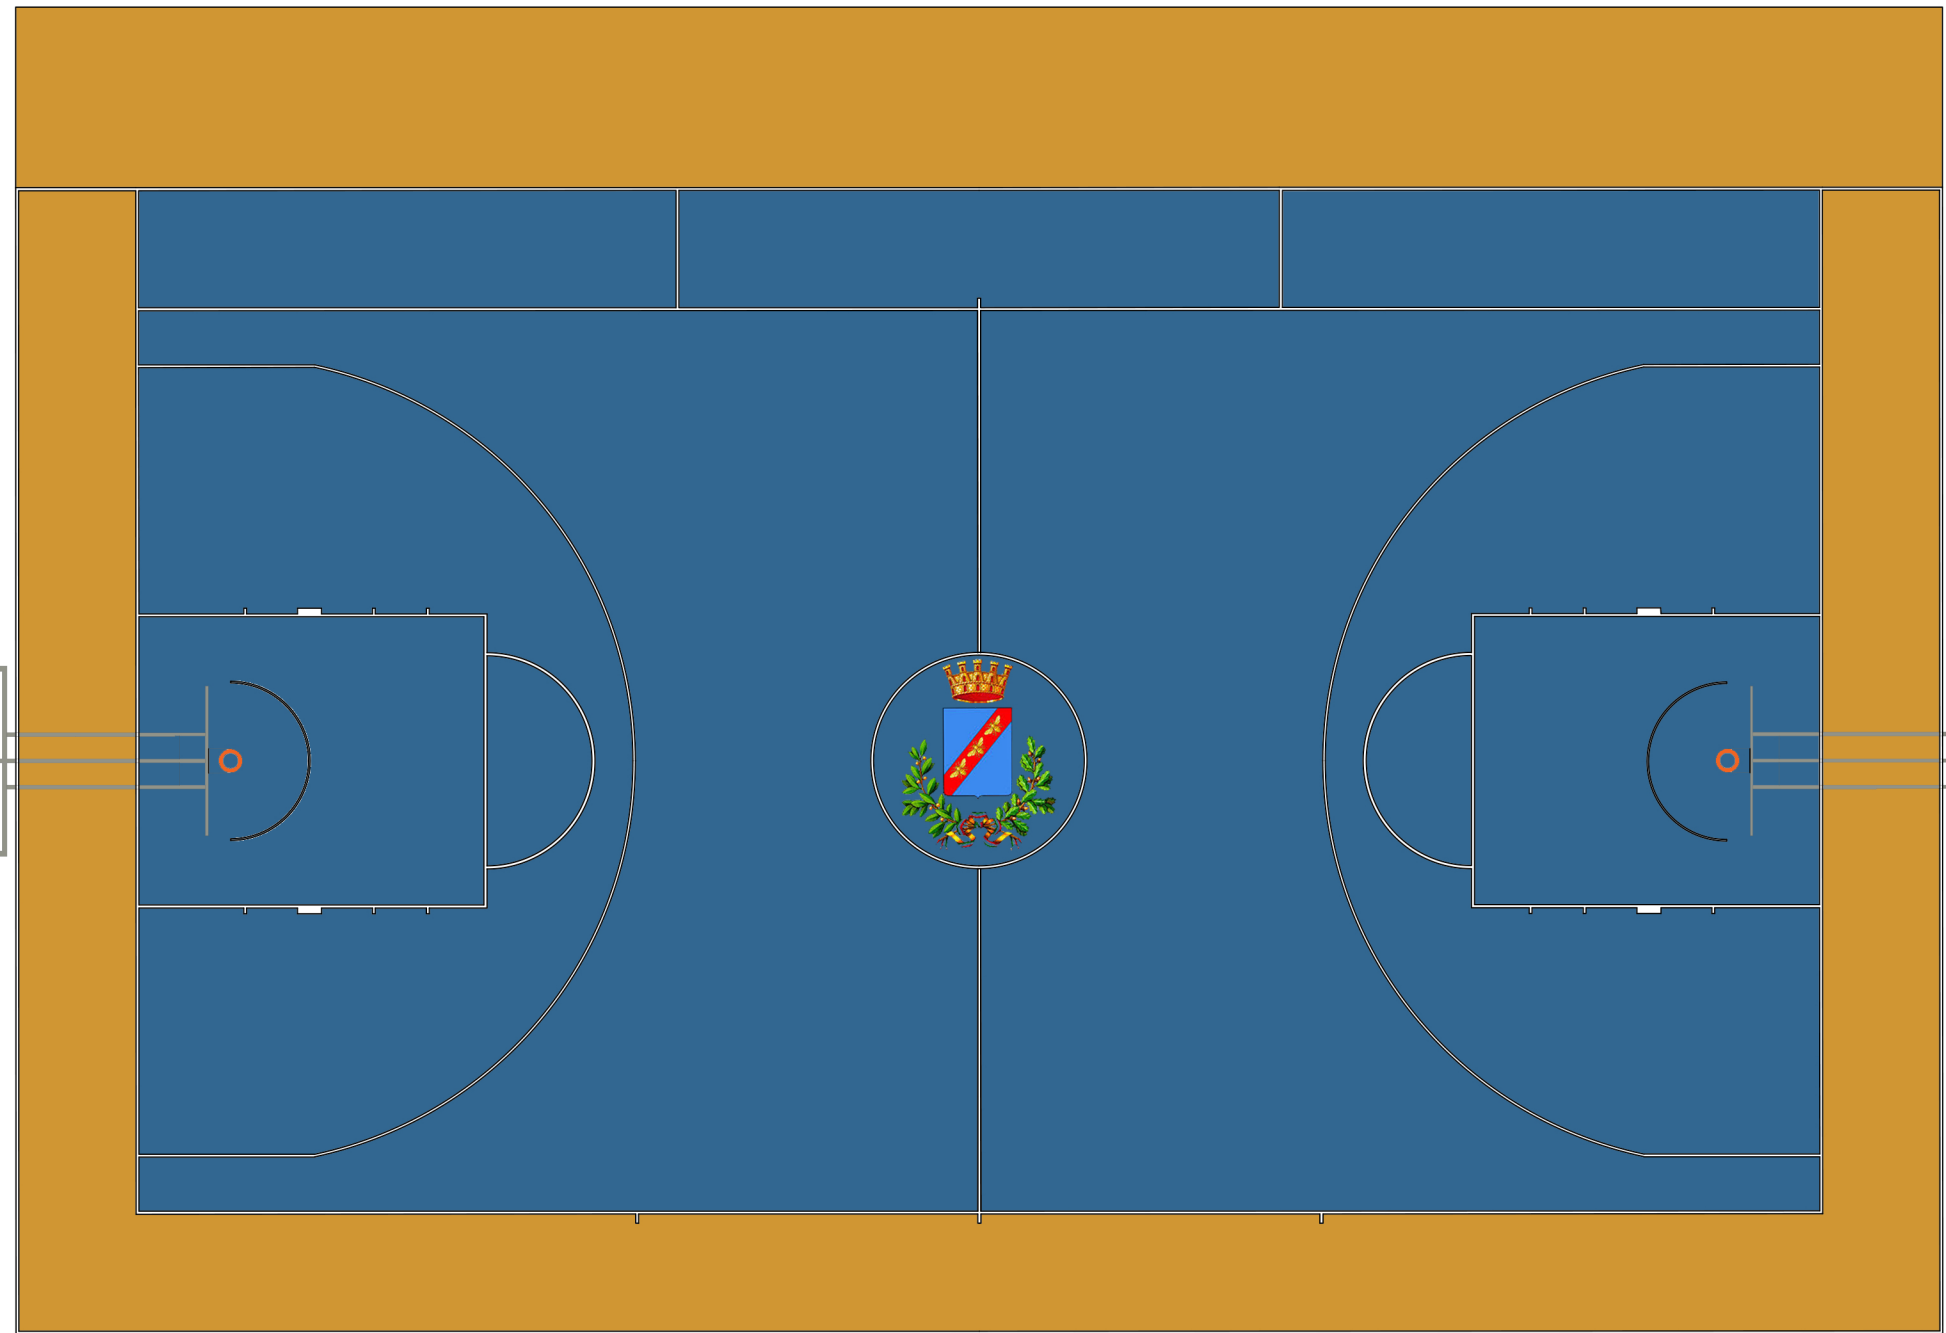



Colorazione campo da basket

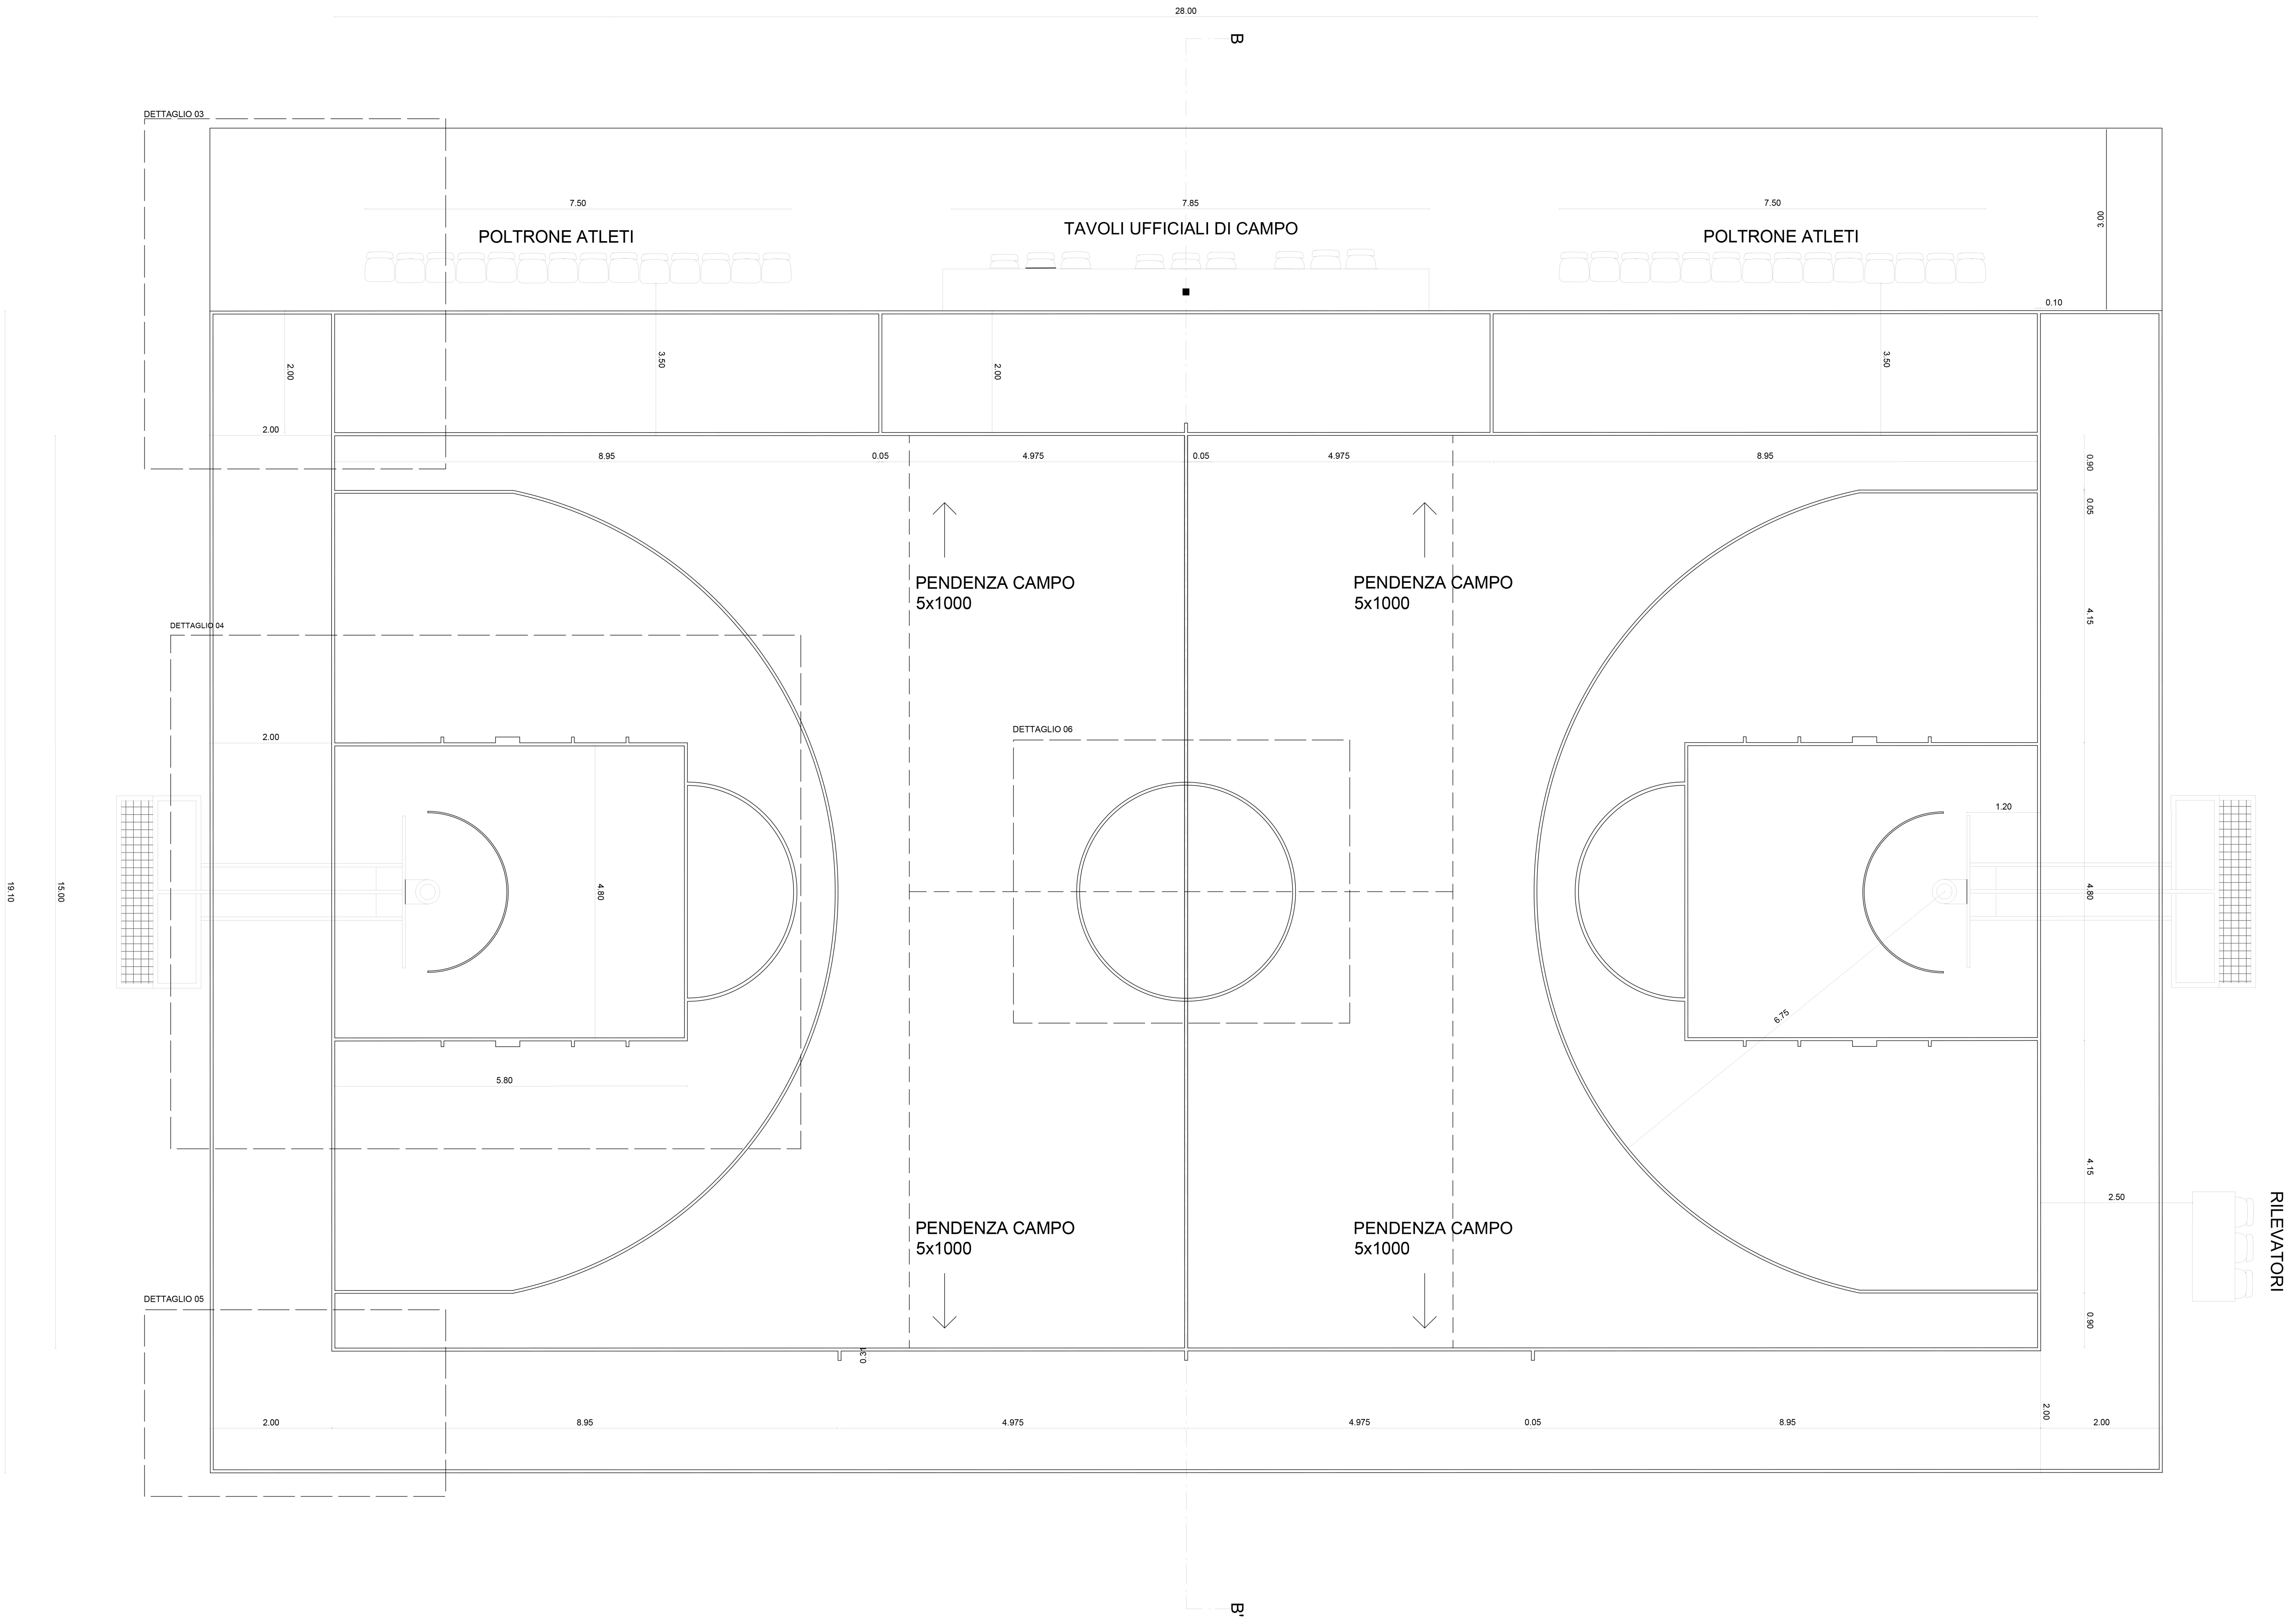


Linee campi basket, calcetto e pallavolo

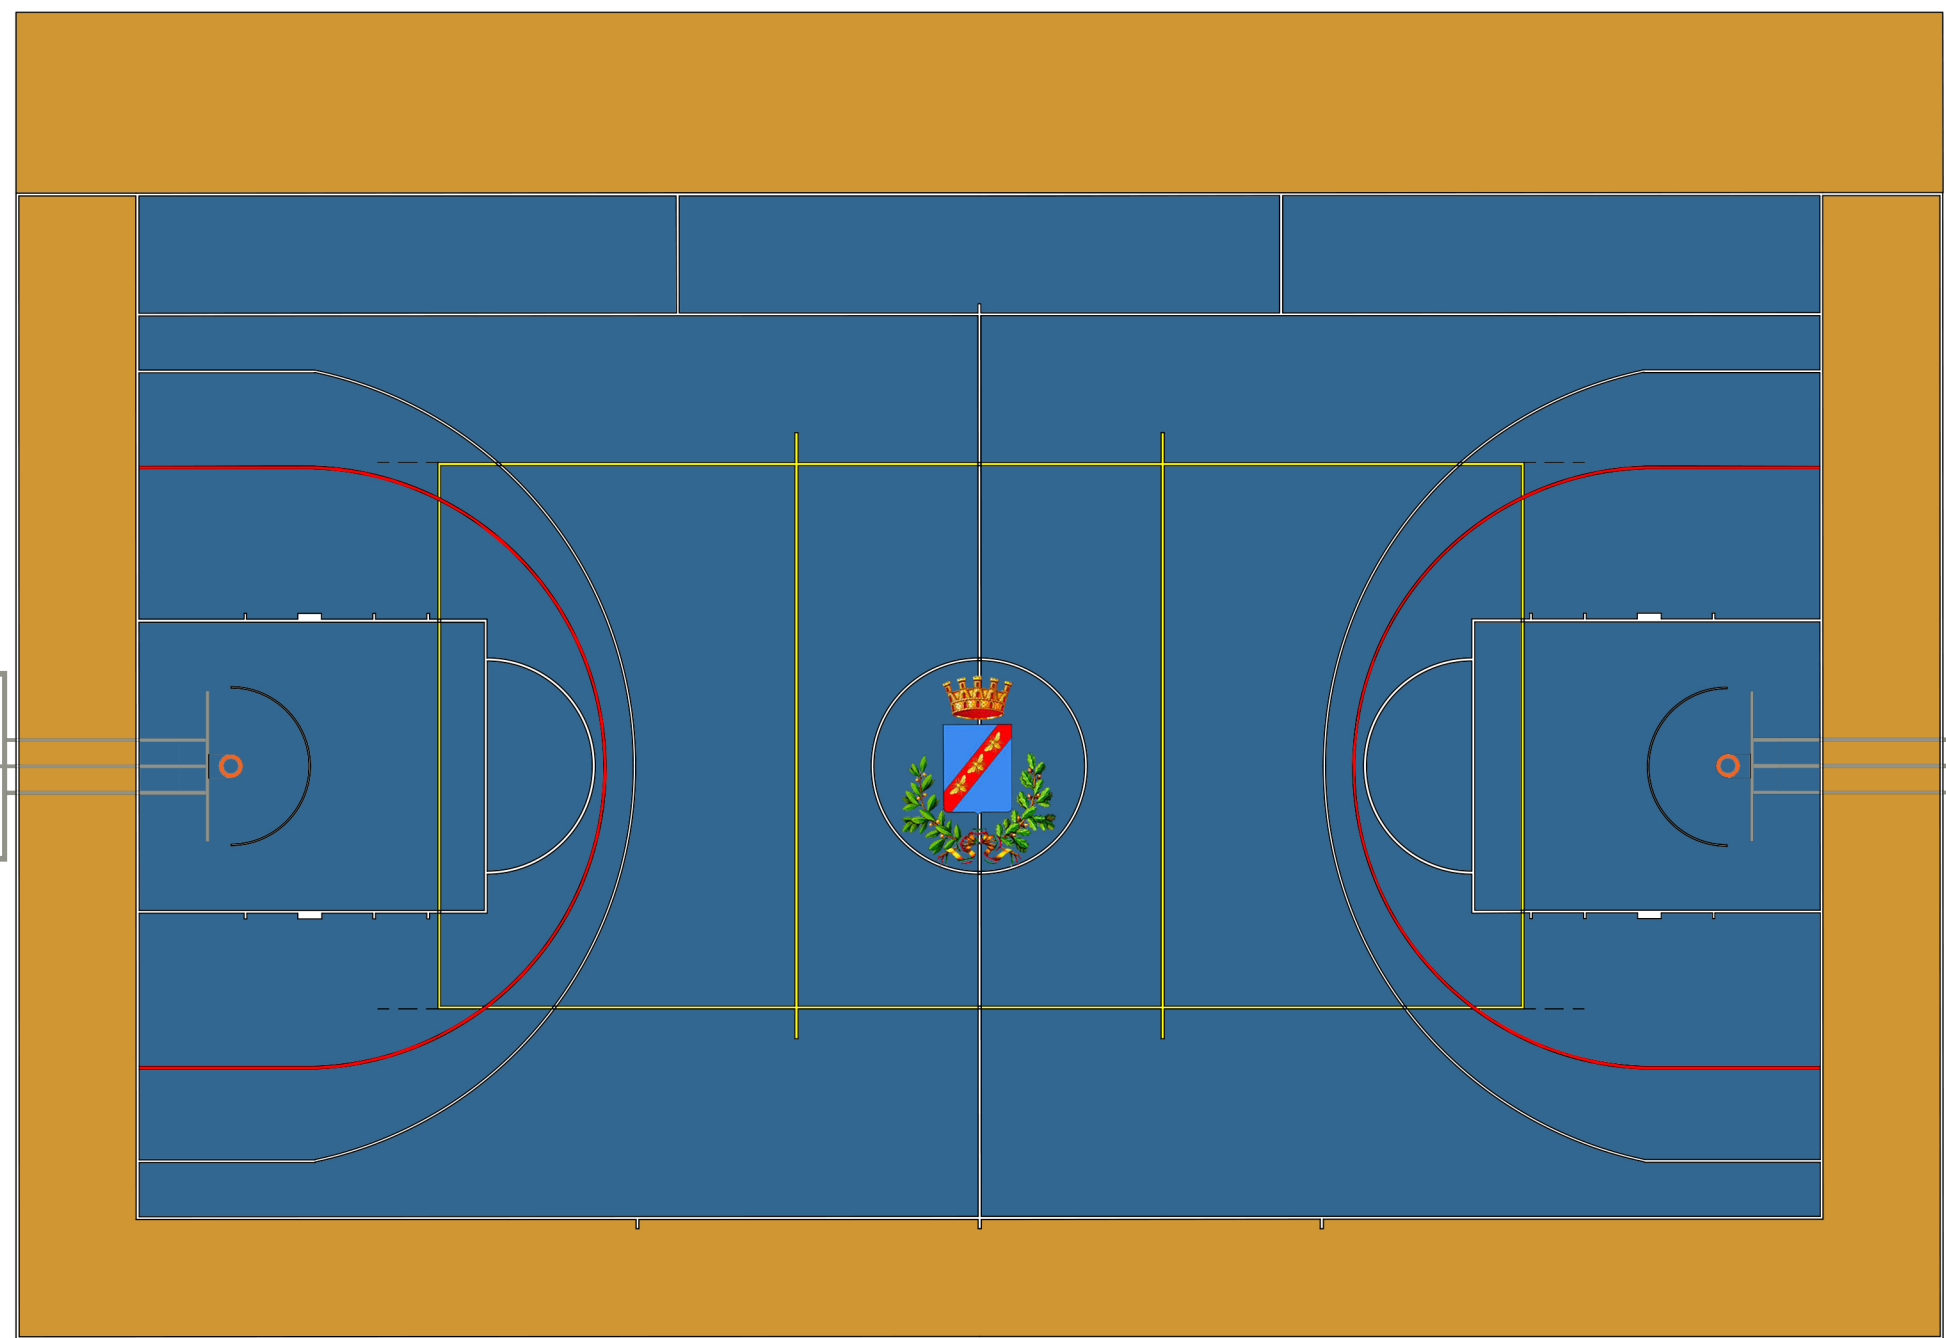

Linee demarcazione campo da calcetto

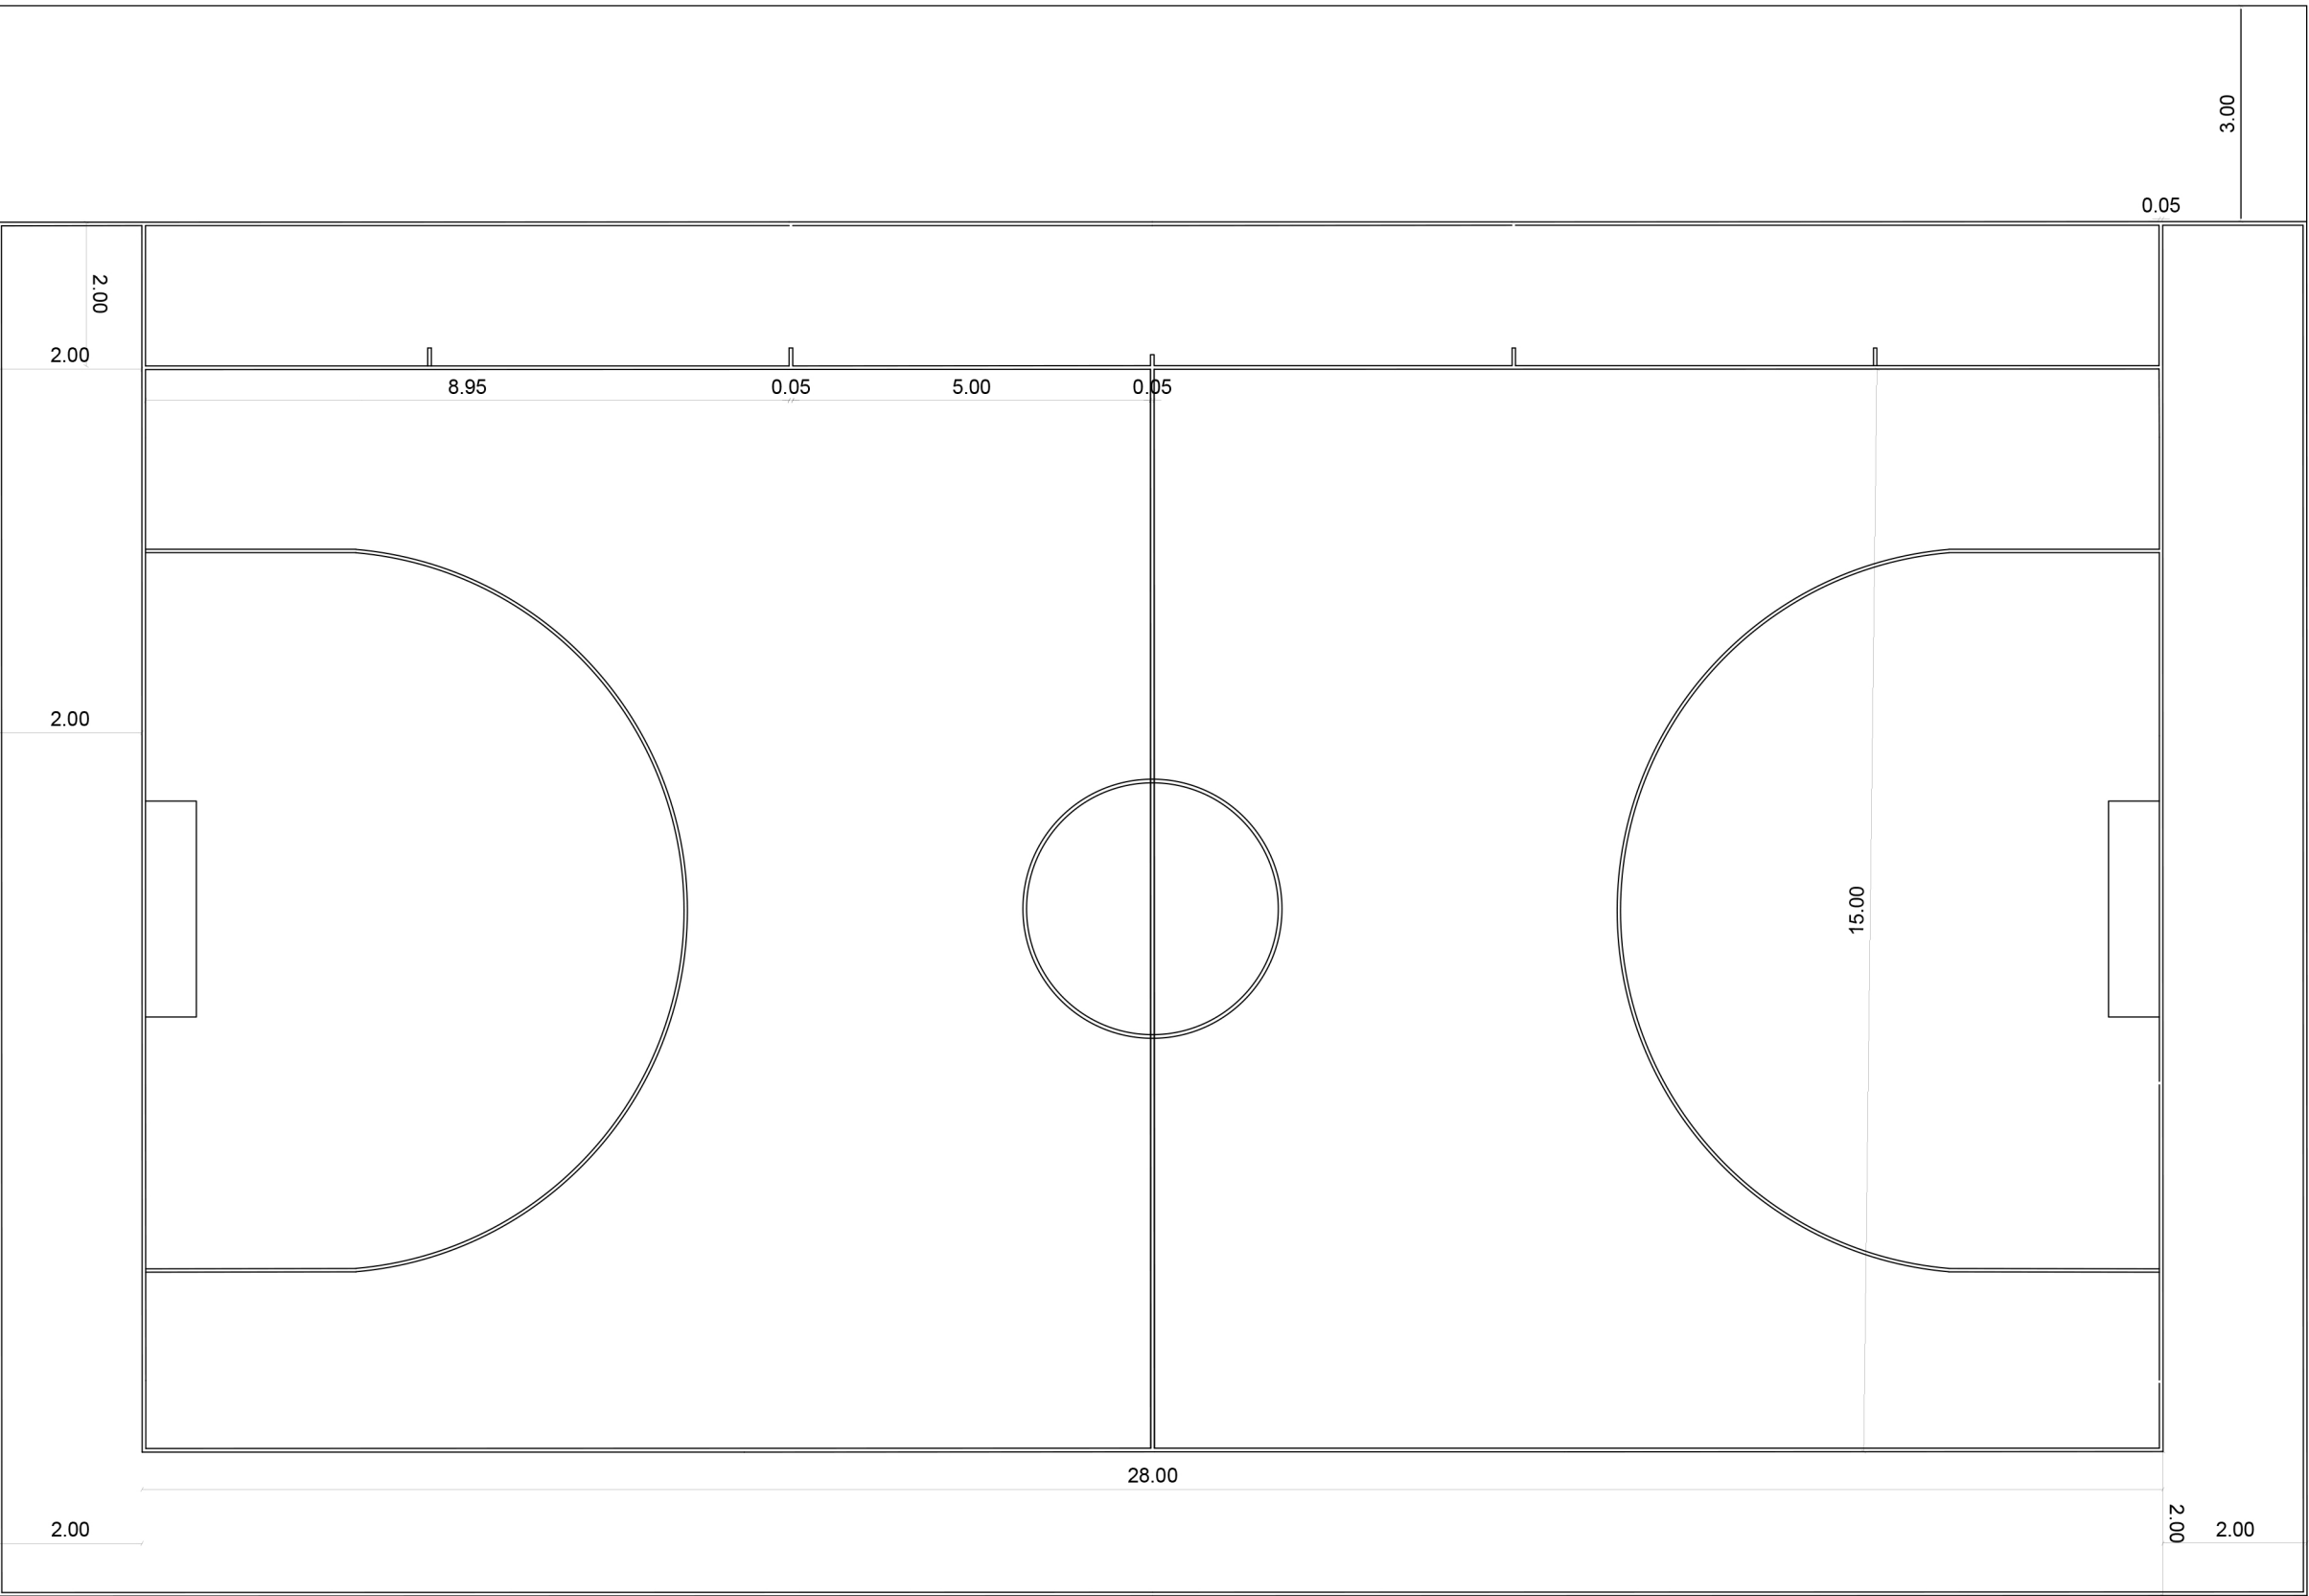

Linee demarcazione campo da pallavolo

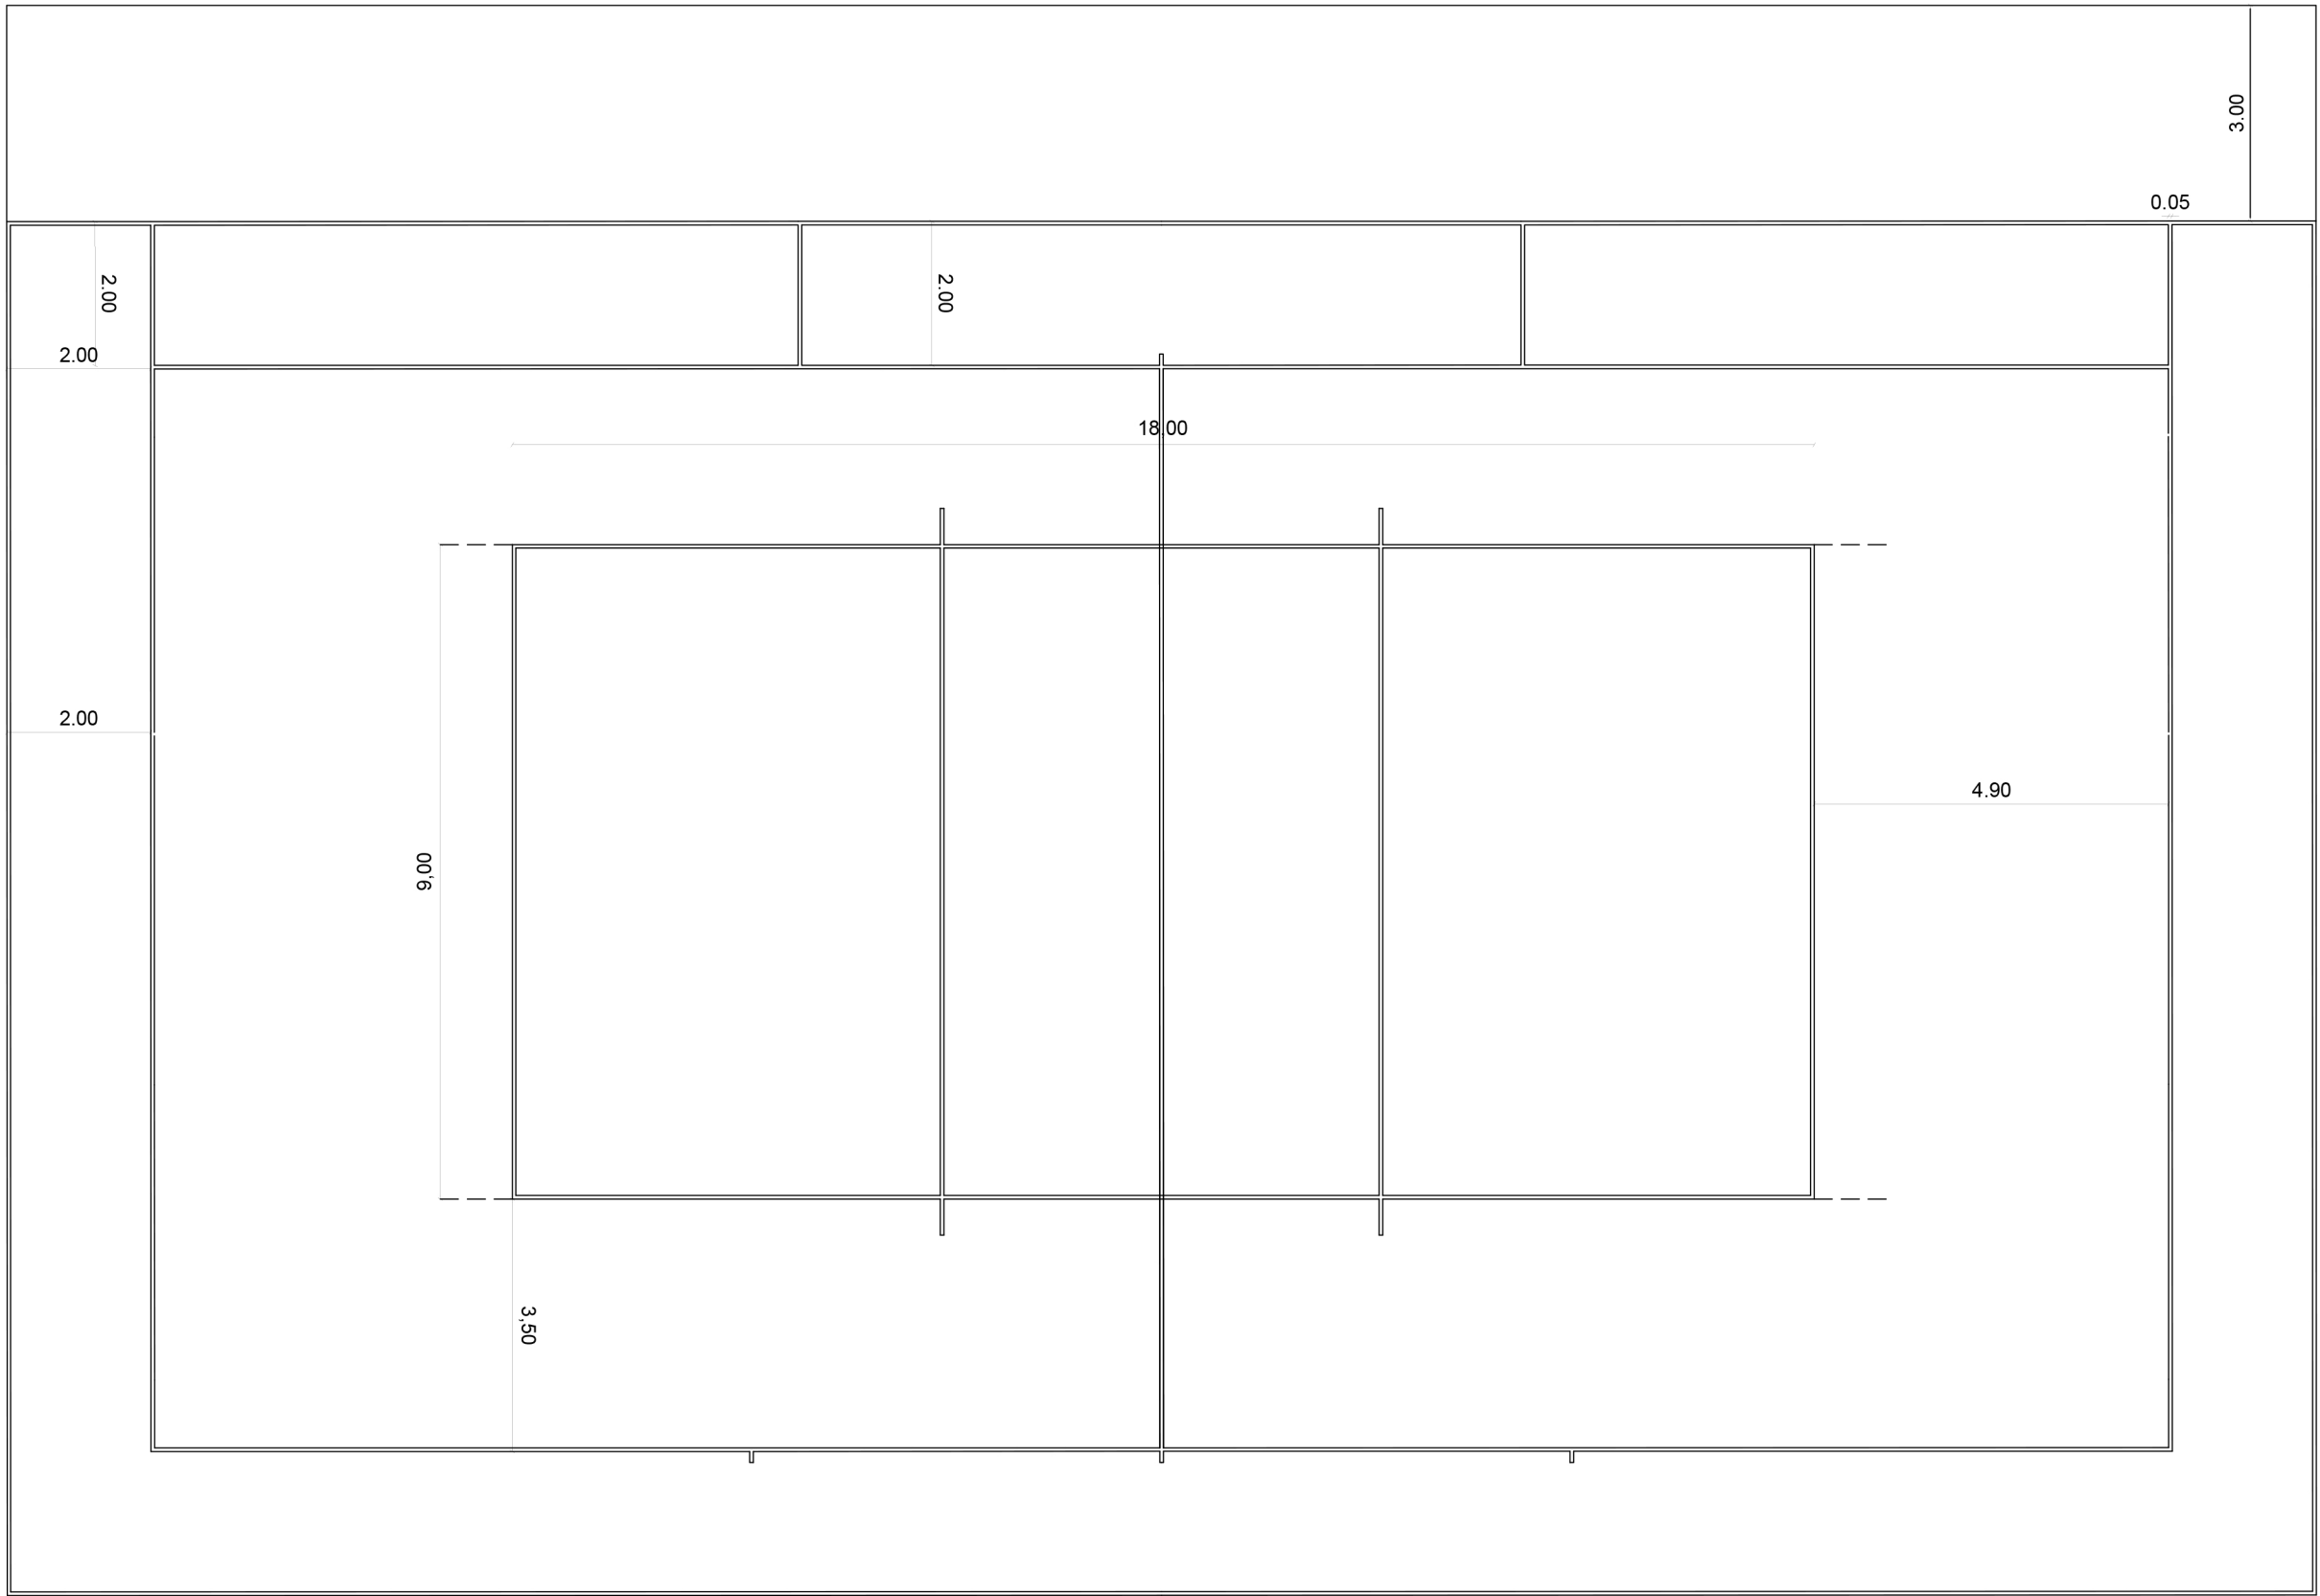



COMUNE DI  
CASTEL MAGGIORE

SETTORI LAVORI  
PUBBLICI E PATRIMONIO

responsabile del procedimento  
Lucia Campana

progettista  
arch. Francesco Rasori

collaboratori al progettista  
Cantarelli Alessandro

REVISIONE INIZIALE: NOVEMBRE 2019

AGGIORNAMENTO REVISIONE:

PROGETTAZIONE  
CAMPO DA BASKET E  
GREEN VOLLEY  
PRESSO IL CENTRO SPORTIVO  
VIA LIRONE 46- CASTEL MAGGIORE (BO)

PROGETTO  
ESECUTIVO

DETTAGLIO CAMPO  
1:50

TAVOLA 06