

Comune di Castel Maggiore
Provincia di Bologna

**Fondi Strutturali Europei – Programma Operativo nazionale
"Per la scuola, competenze e ambienti per l'apprendimento"
2014-2020 – Asse II – Infrastrutture per l'Istruzione – Fondo
Europeo di Sviluppo Regionale (FESR) – Obiettivo Specifico
10.7 – Azione 10.7.1 – "Interventi di riqualificazione degli
edifici scolastici, anche per facilitare l'accessibilità delle
persone con disabilità"**

PROGETTO DEFINITIVO-ESECUTIVO

Il Committente
Comune di Castel Maggiore

Il Tecnico
Ing. Coalberto Testa

Pareri Enti competenti

Oggetto : ELABORATO GRAFICO
Scuola Primaria "Bassi" e Scuola dell'Infanzia
"Piazza Pace"

Elaborato:

EL 02.1

Data : AGOSTO 2020

TAVOLA DEGLI INTERVENTI / PROGETTO

Piano Terra

Scala 1:100

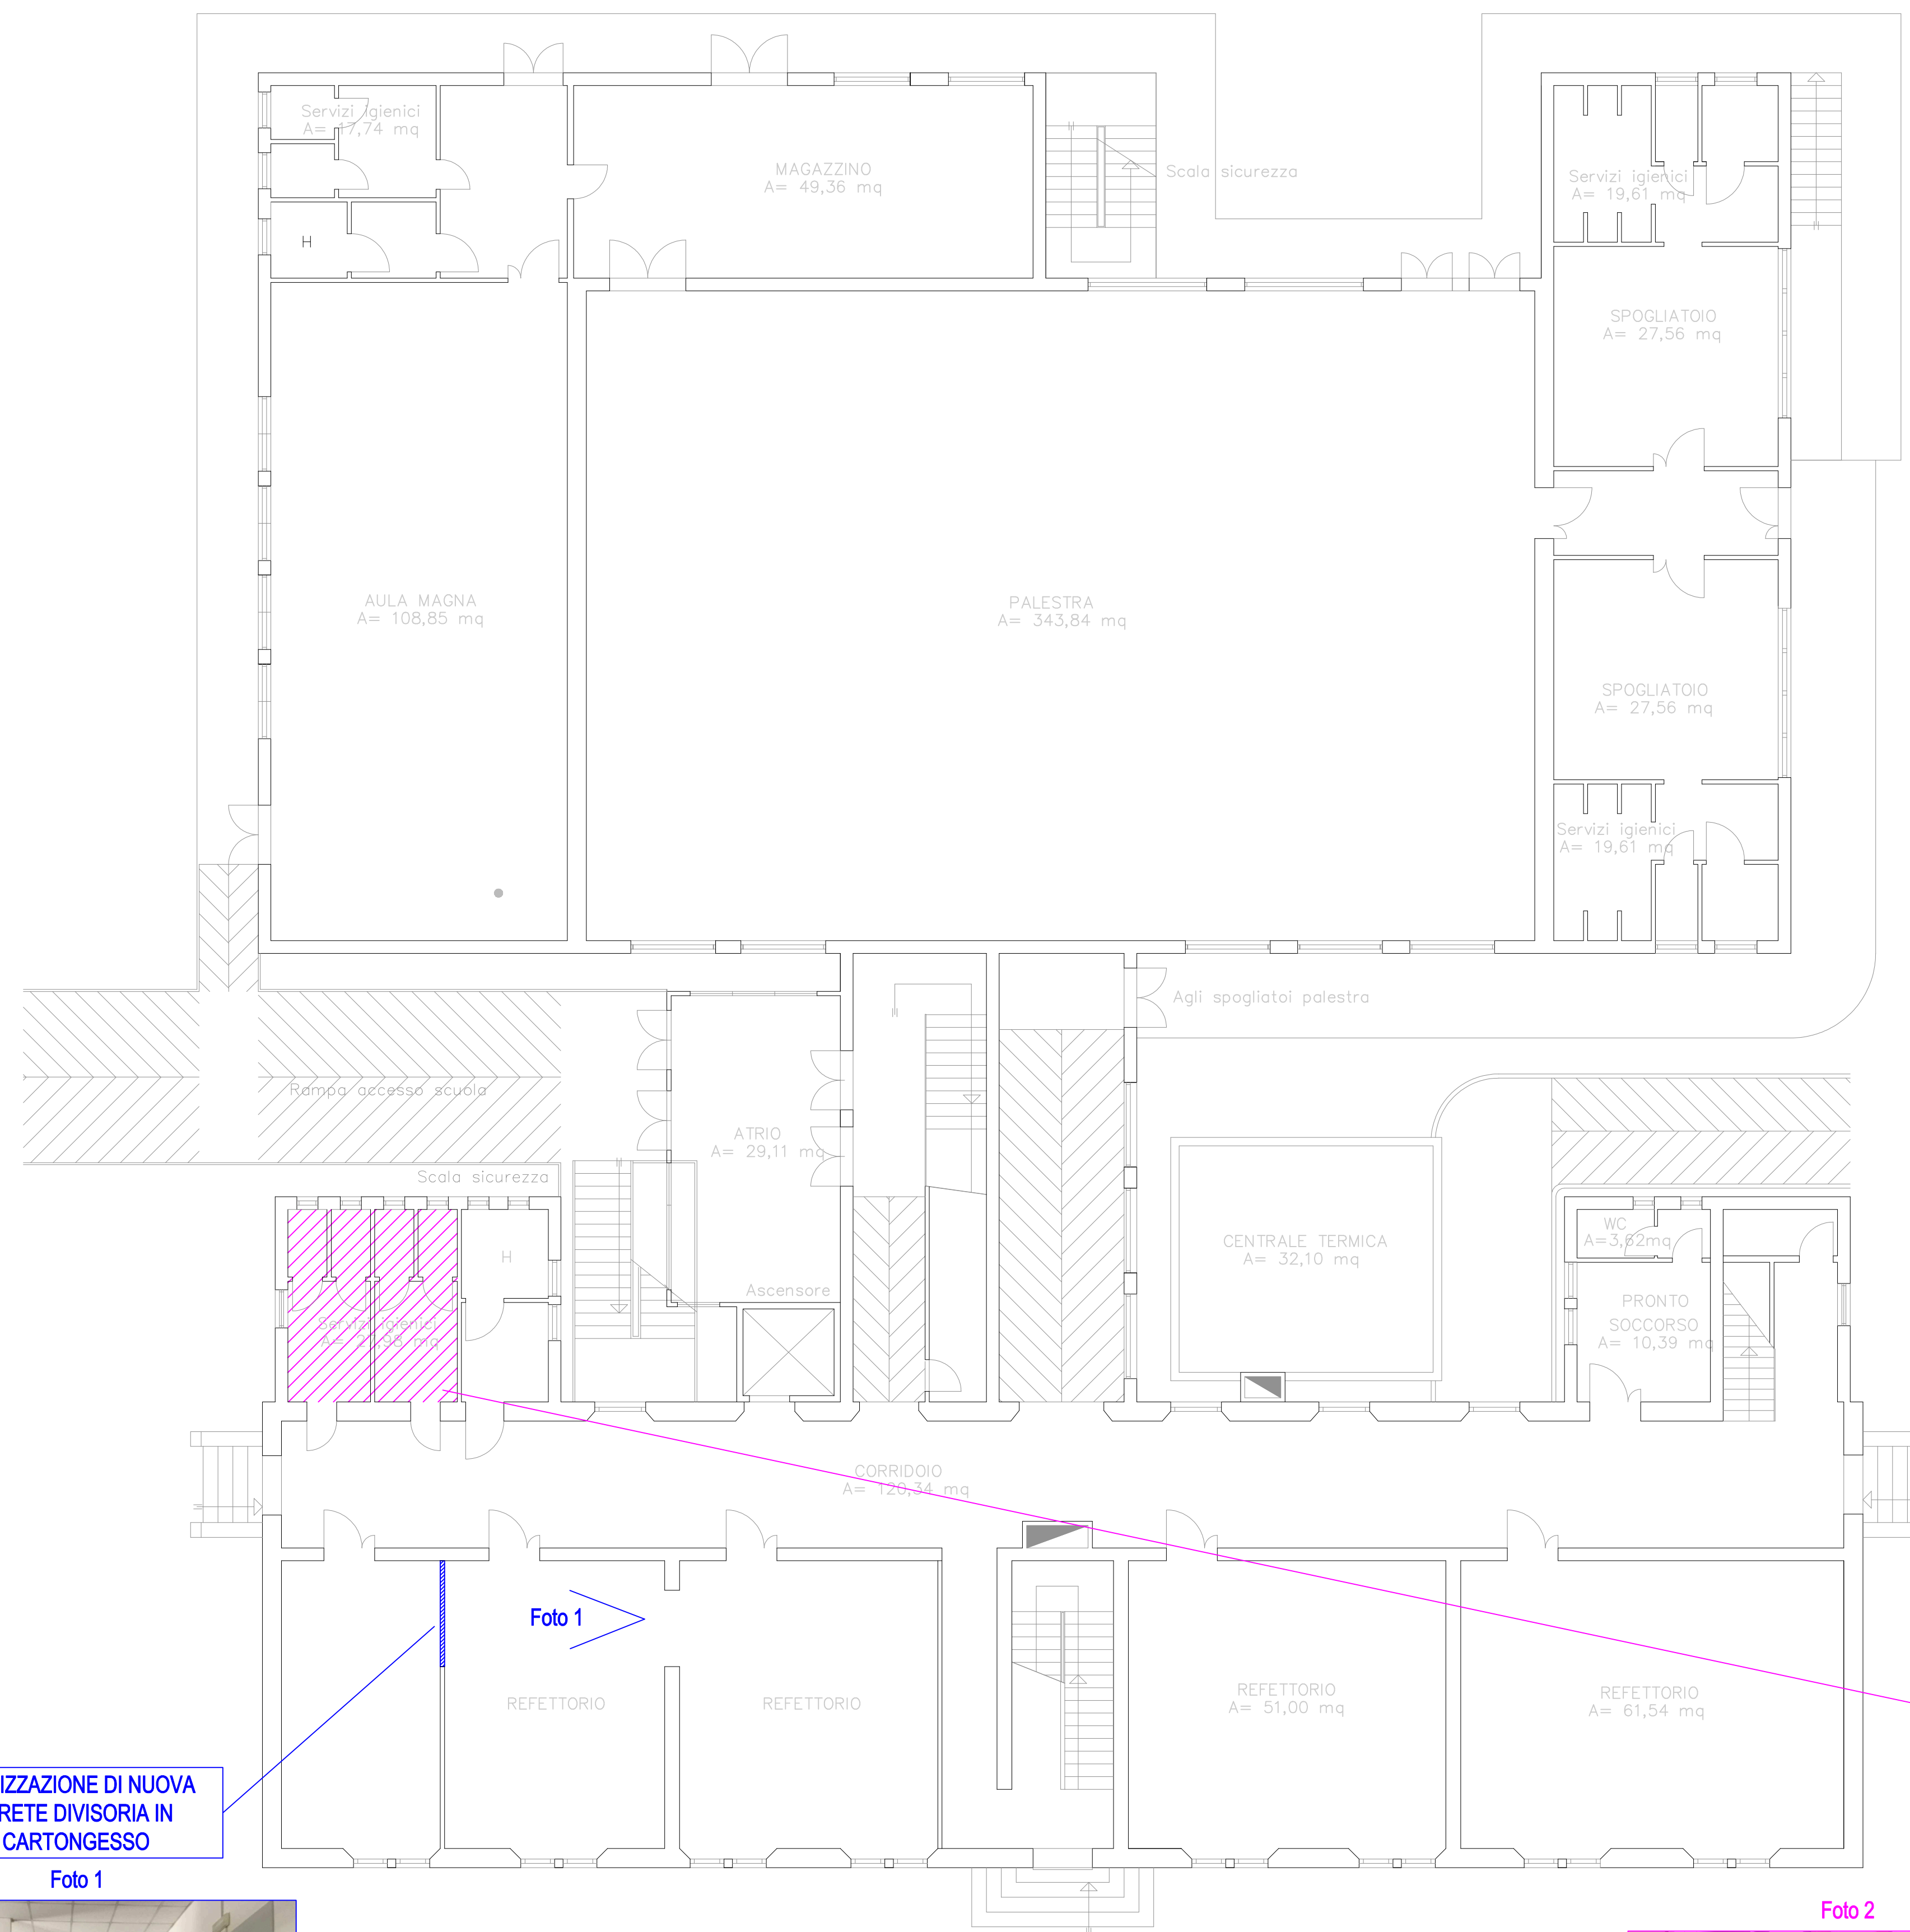


Foto 1

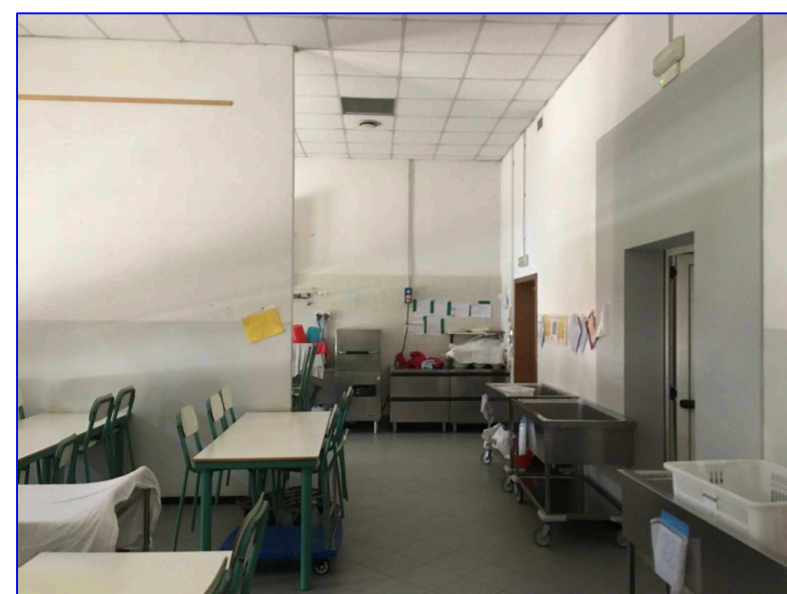


Foto 2

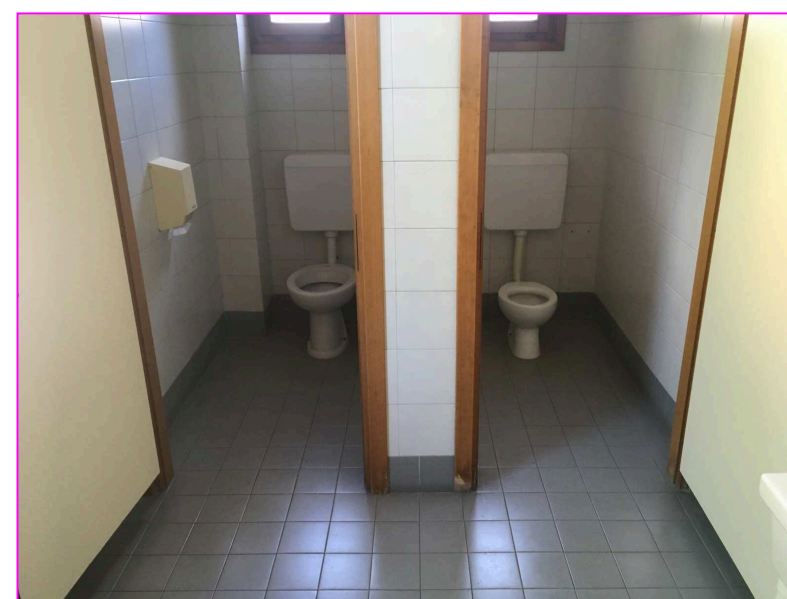


Foto 3


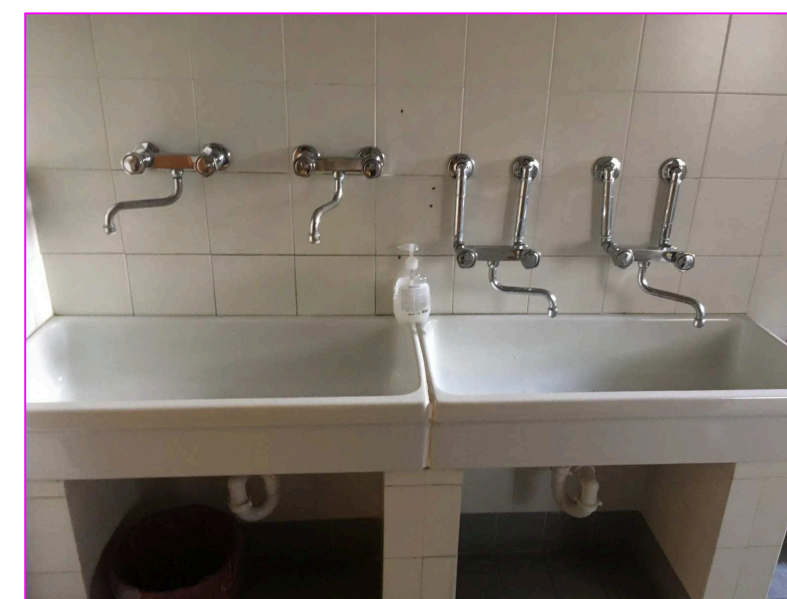


TAVOLA DEGLI INTERVENTI / PROGETTO

Piano Primo

Scala 1:100

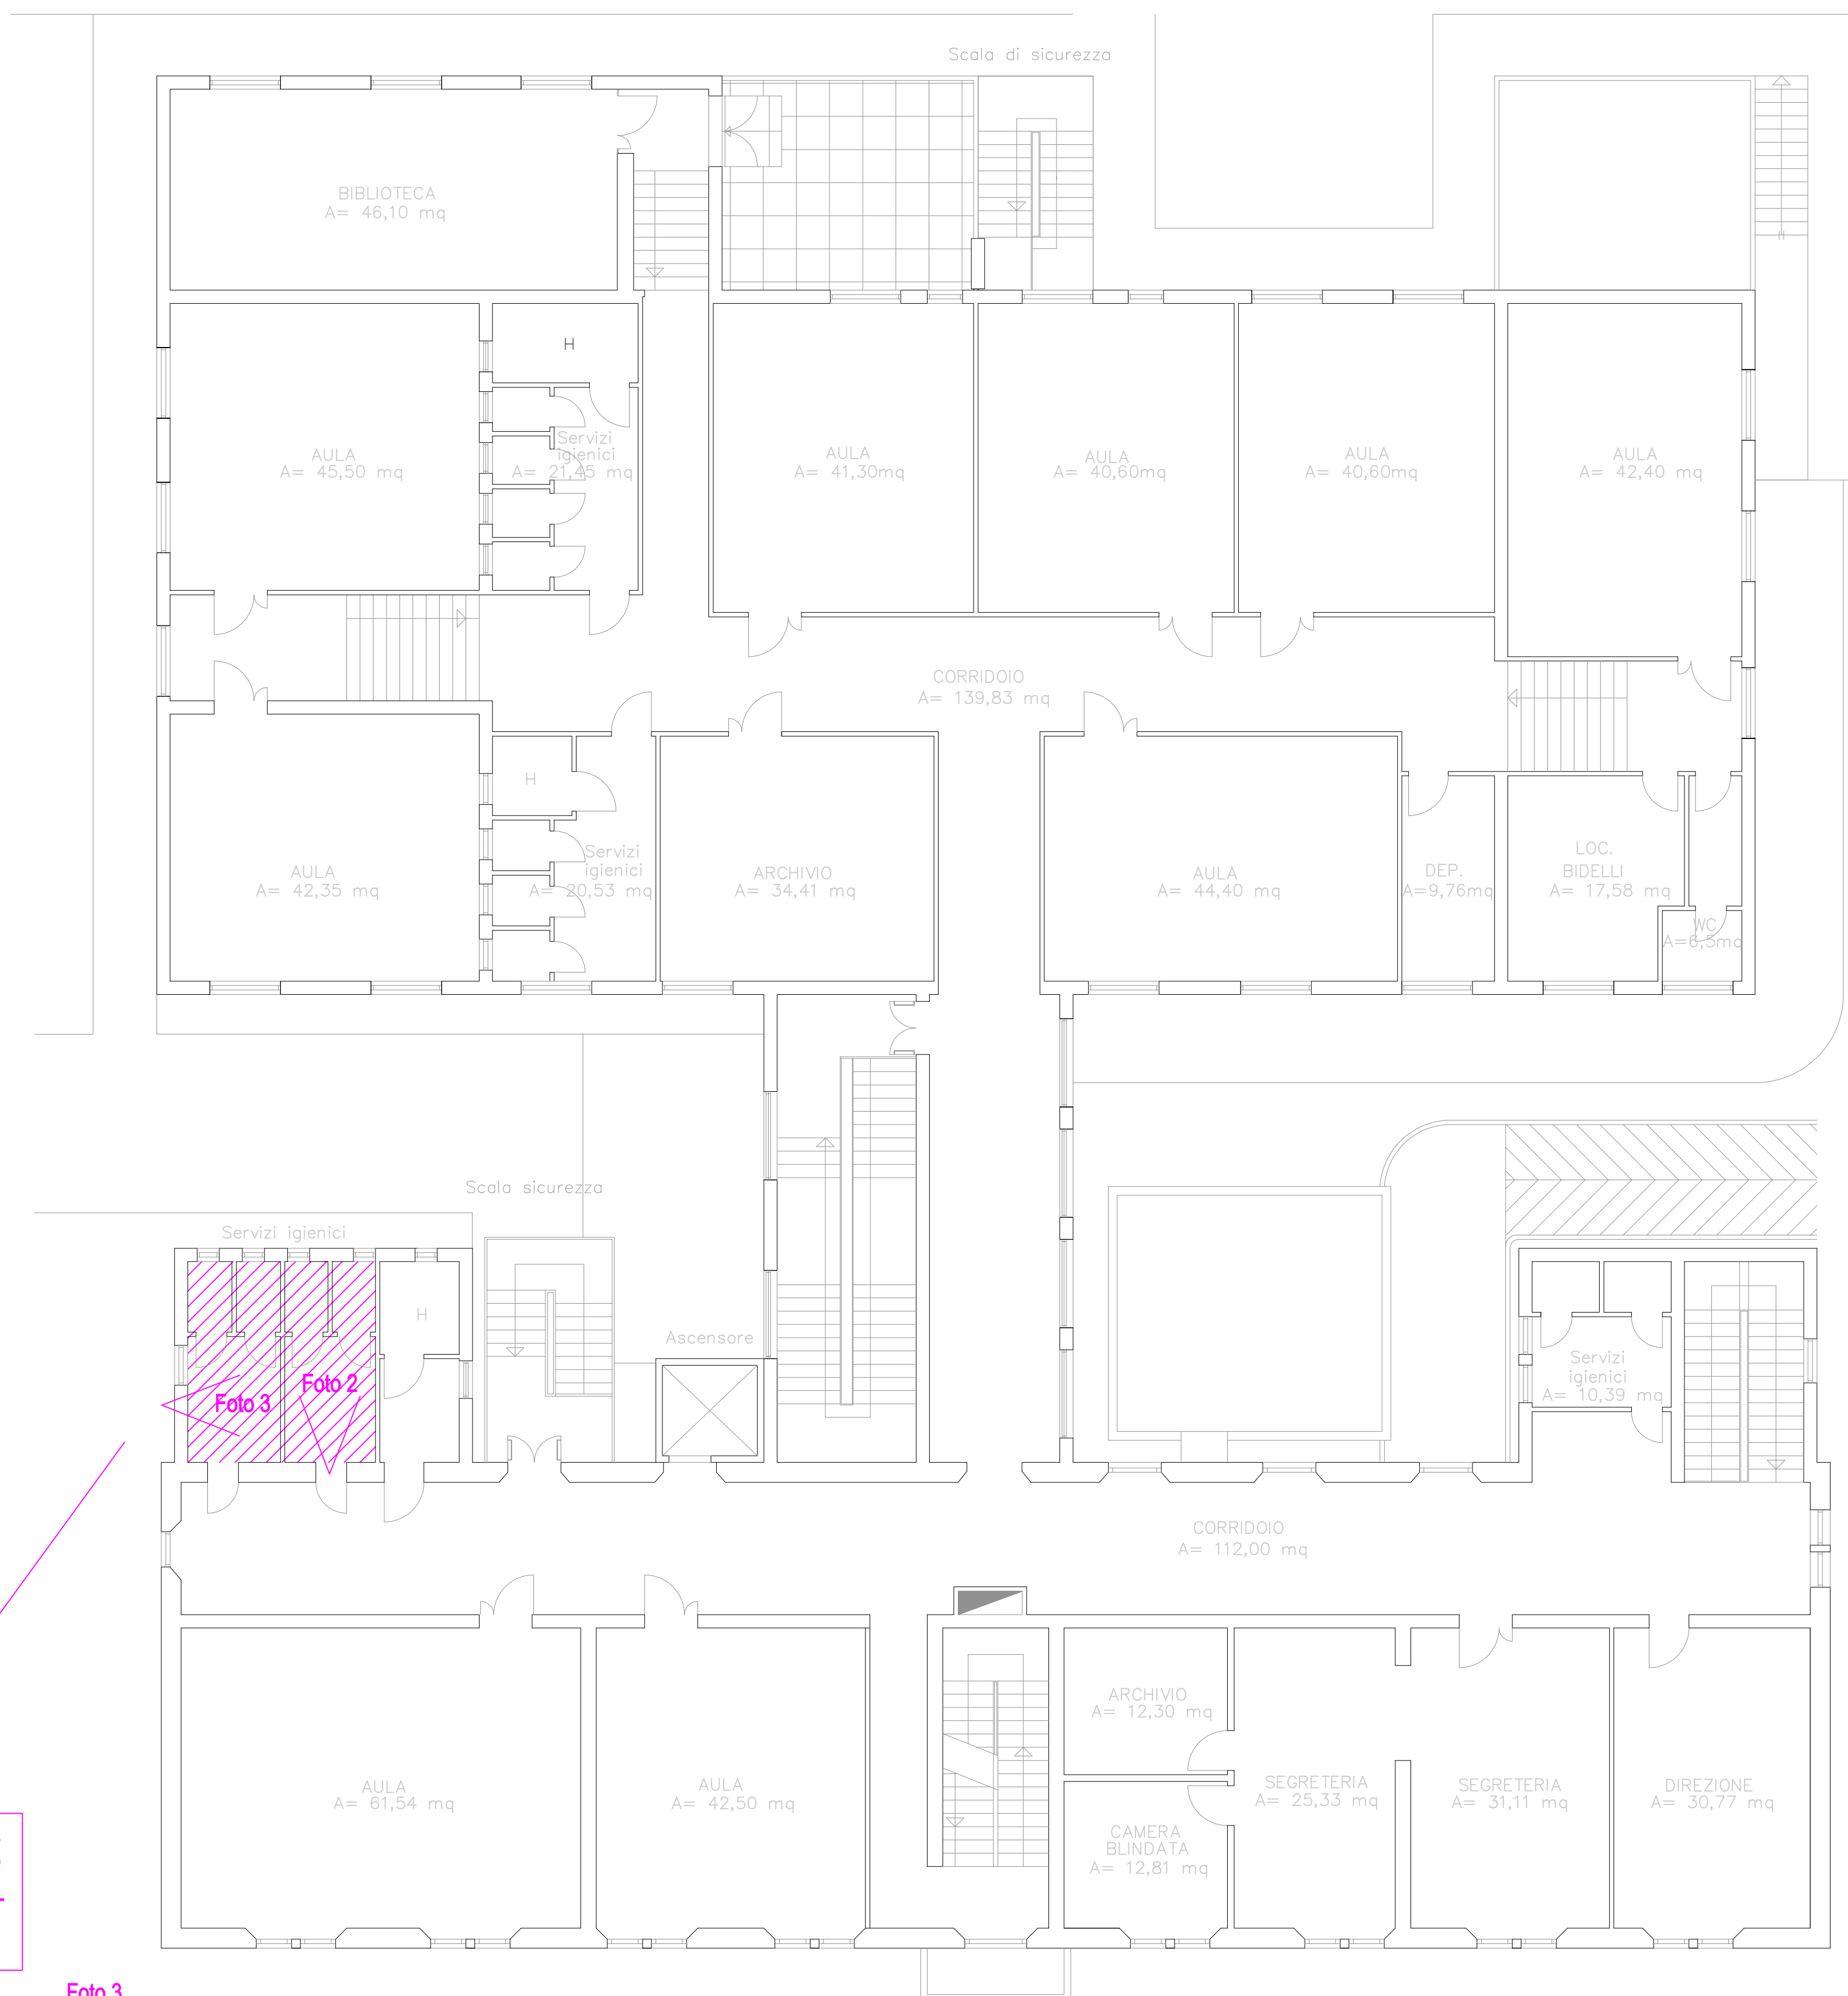

**INVERSIONE DEI SANITARI DAL
PIANO TERRA AL PIANO PRIMO
E ADATTAMENTO SANITARI DEL
PIANO TERRA PER OSPITARE
LA SCUOLA DELL'INFANZIA**