
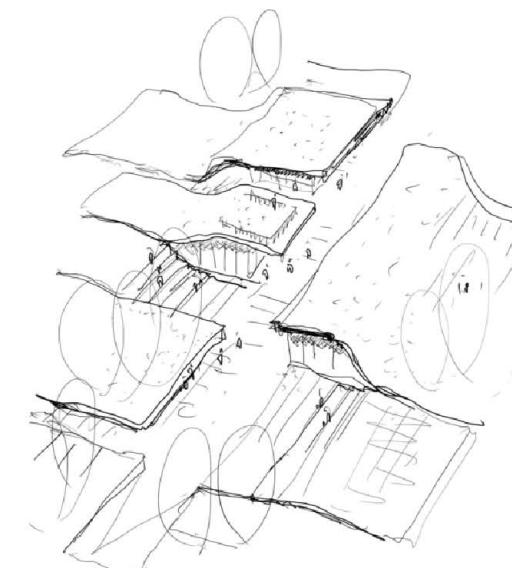


**LEGENDA INTERVENTI** \_ TUTTE LE LAVORAZIONI DA REALIZZARSI SONO DA INTENDERSI FORNITE E POSATE IN OPERA NEL RISPETTO DELLA REGOLA DELL'ARTE E DELLE PRESCRIZIONI DEL CAPITOLATO SPECIALE D'APPALTO E DEGLI ALTRI ATTI DI PROGETTO DEFINITIVO - ESECUTIVO, COMPLETE DI TUTTO QUANTO NECESSARIO A DARE LE OPERE FINITE E PERFETTAMENTE FUNZIONANTI, IN RISPOSTA AI REQUISITI DI TRASMITTANZA, DI ISOLAMENTO ACUSTICO, DI SICUREZZA PRESCRITTI DAL PROGETTO E DALLE VIGENTI LEGGI E NORME DI RIFERIMENTO, RIFERIMENTO ALLO COSTO IN ELENCO PREZZI PRELIMINARI.


[illegible]

**S.B.A.R.C.H.** Studio Bargaone Architetti Associati  
15, via DEL COLLE DI MEZZO  
I\_00143 Roma (RM)  
T +39 06 51981103, F +39 0422 357775  
email: [info@studiobargaone.it](mailto:info@studiobargaone.it)  
[pec.federico.bargaone@archiworldpec.it](mailto:pec.federico.bargaone@archiworldpec.it)

Arch. Federico BARGONE  
Arch. Francesco BARTOLOUCCI  
Arch. Enrico AULETTA  
Ing. Luigi LUCICOLI  
Per. Ind. GIORGIO DEMOFONTI  
Ing. Stefano ROSMANI



NOTE: REV:

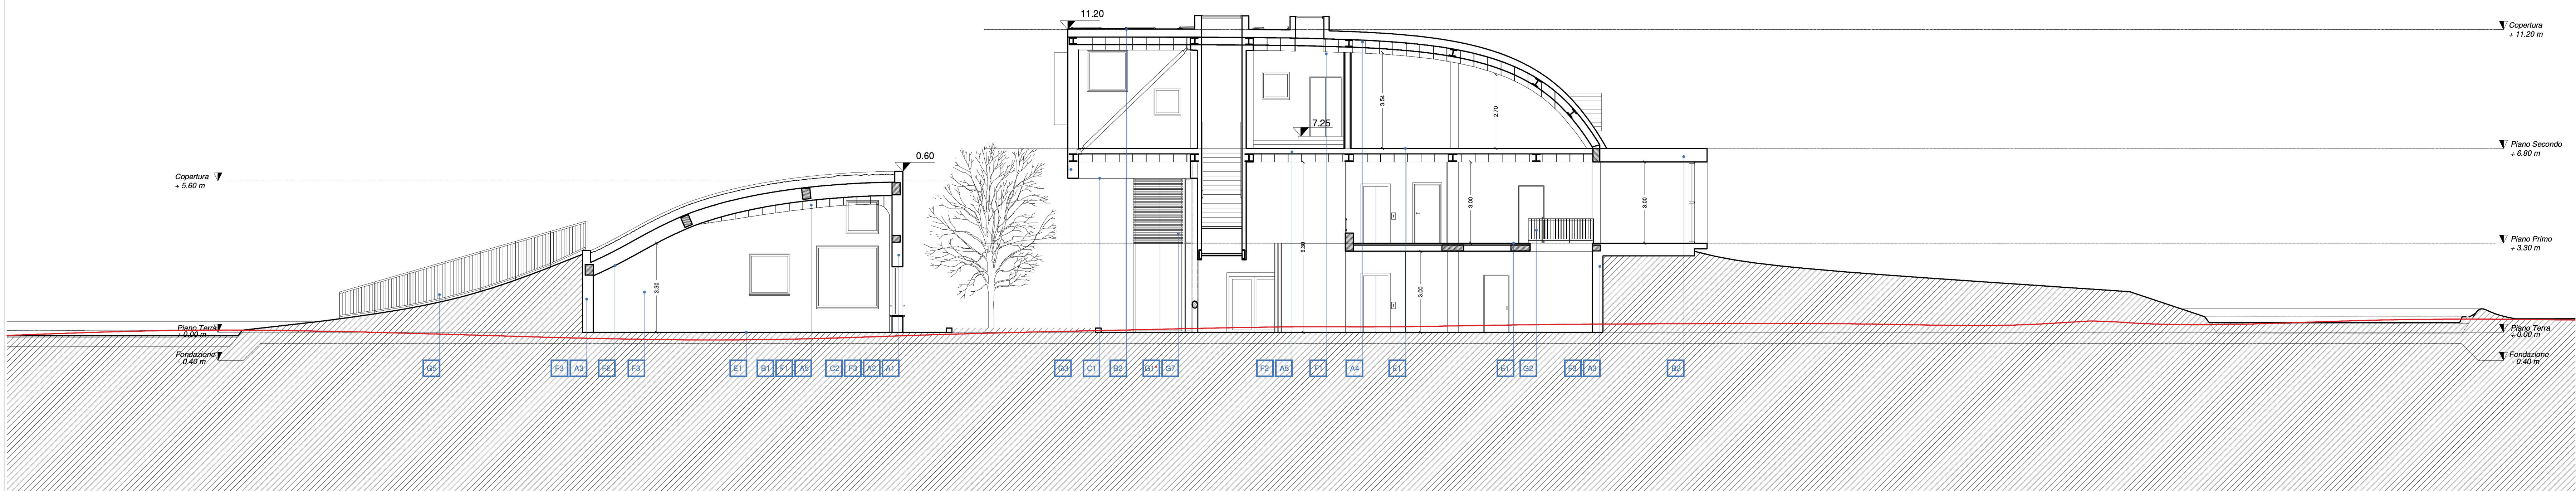

SEZIONE C-C

OGGETTO: PROGETTO DEFINITIVO/ESECUTIVO	DATA Febbraio 2020	DIS
---	-----------------------	-----