


Sezione X

Prospetto interno ovest _ Biblioteca

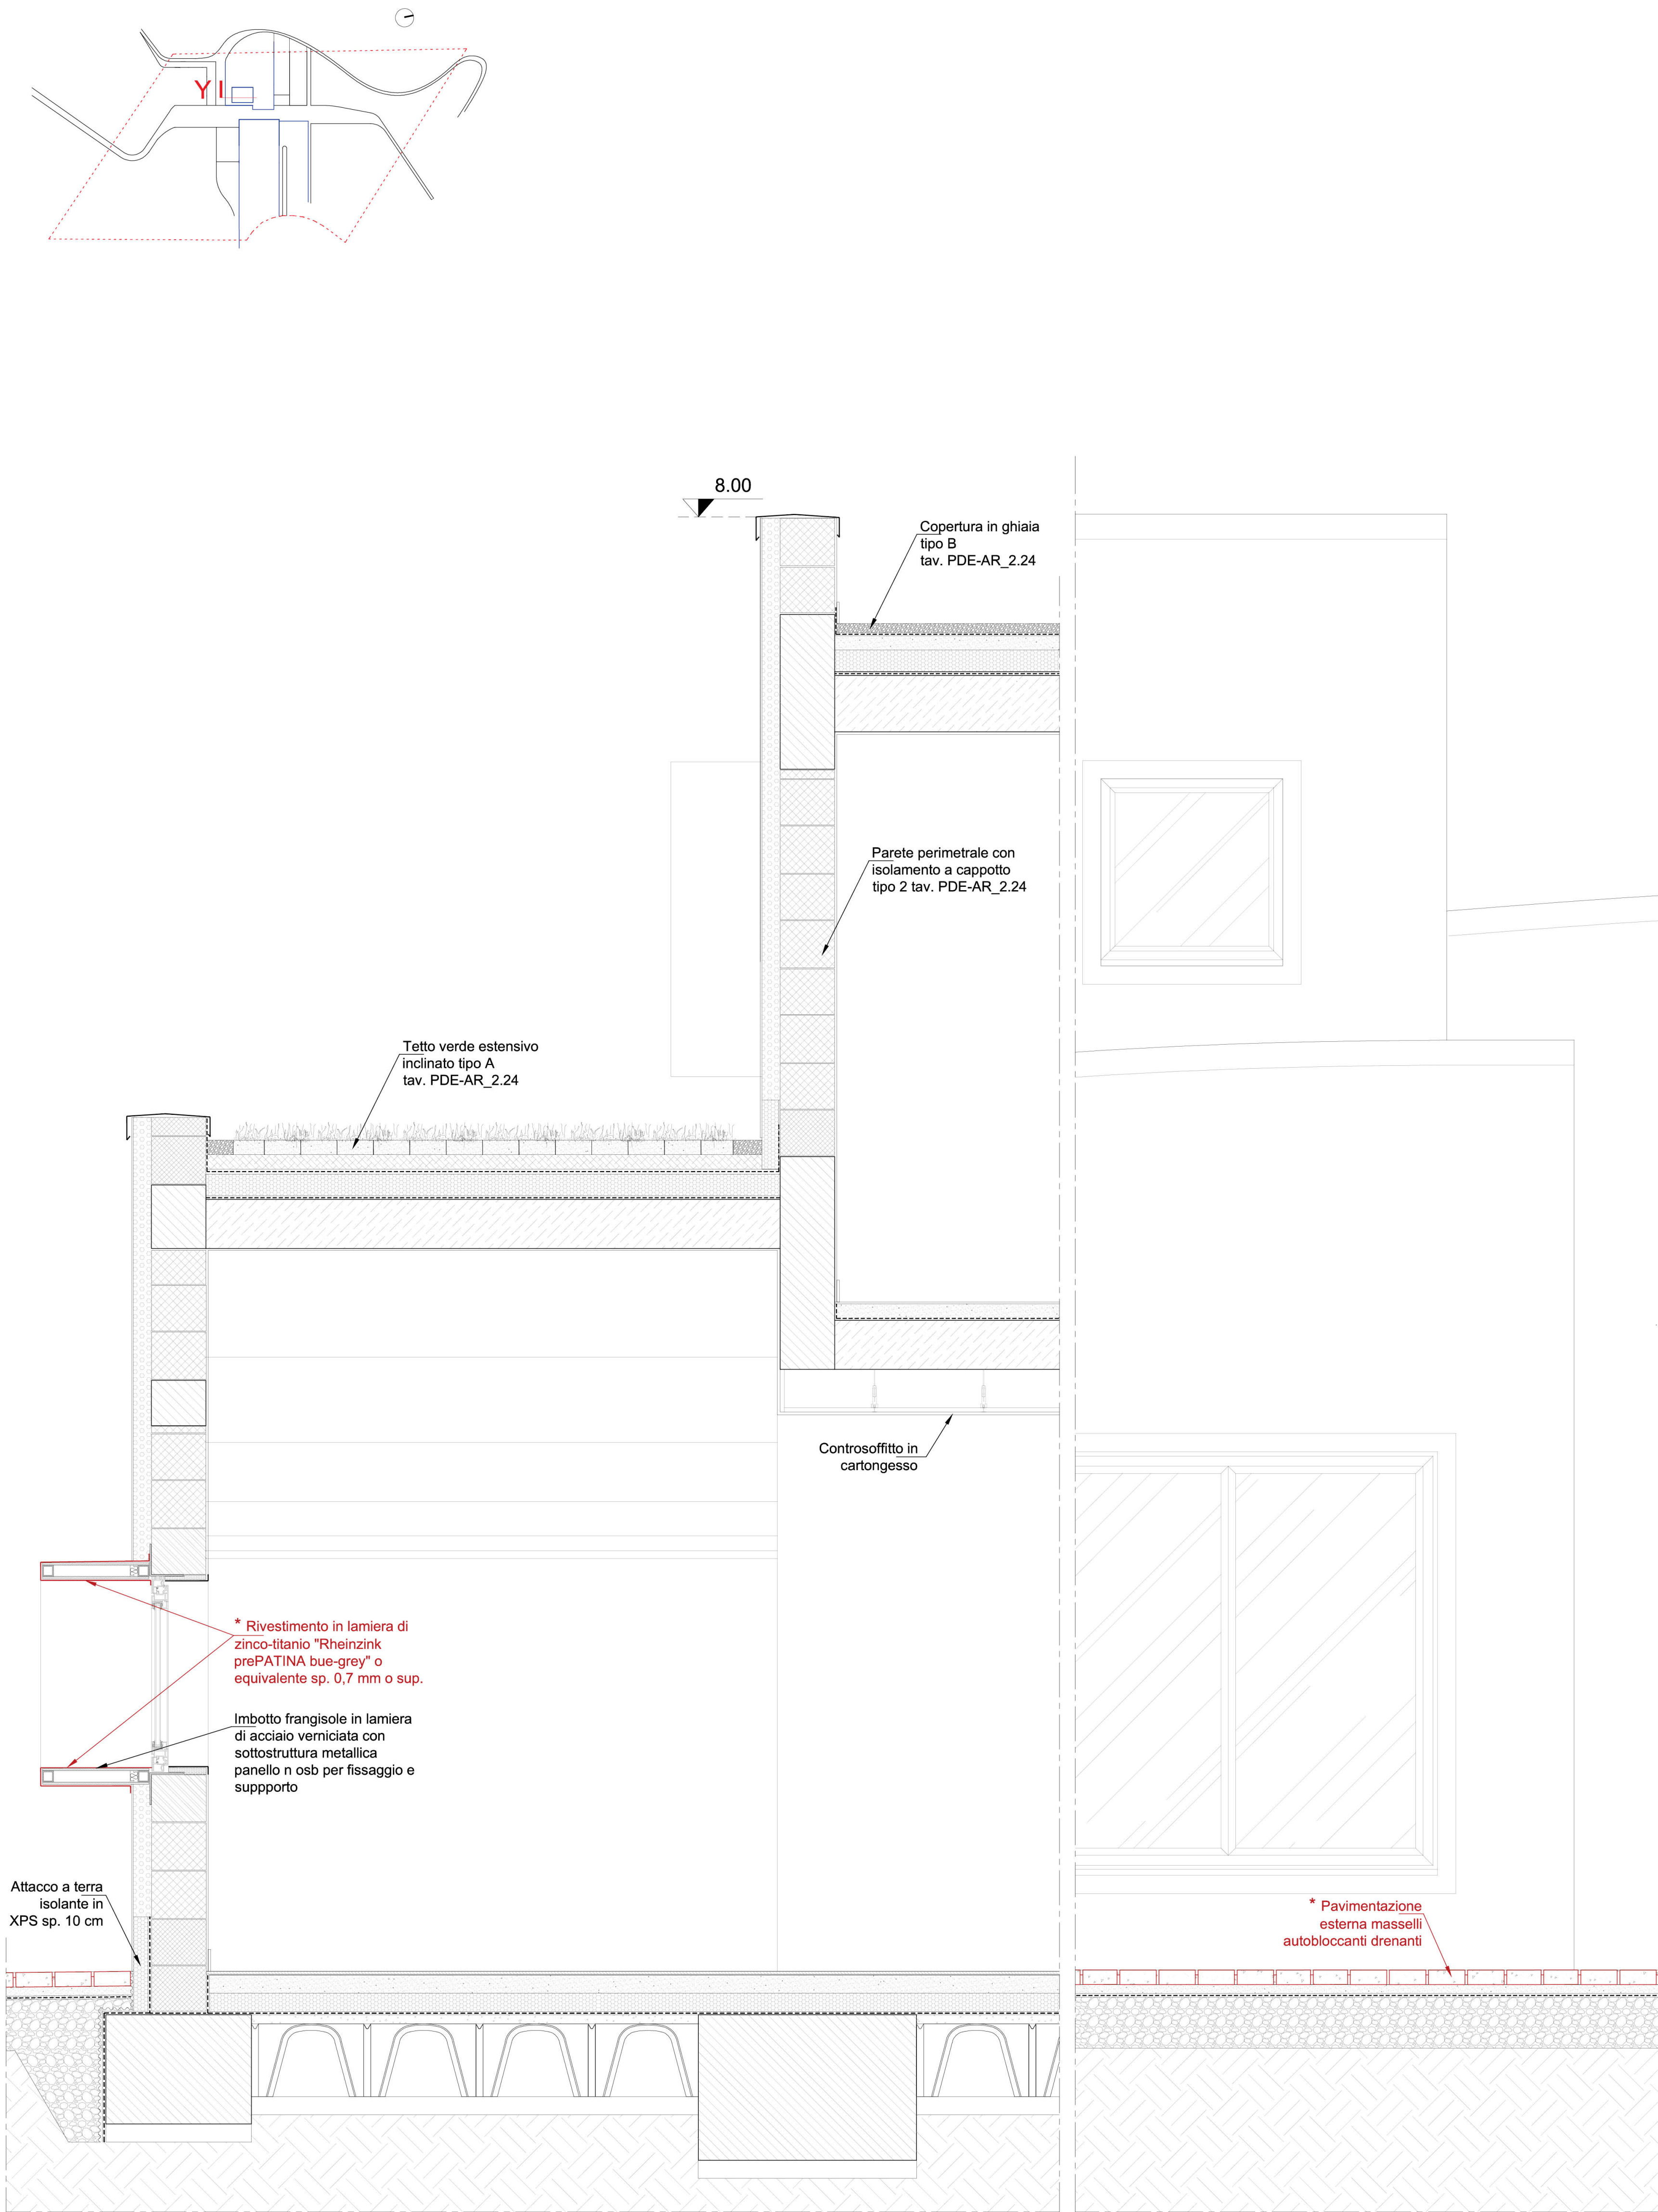

Sezione Y

Prospetto sud _ Struttura polivalente

* Opere oggetto di offerta migliorativa in sede di gara




COMUNE DI CASTEL MAGGIORE (BO)
3° Settore LL.PP. e Ambiente
BIBLIOTECA E STRUTTURA POLIVALENTE
CIG 775286281C – CUP G77H16000690004

RESPONSABILE UNICO DEL PROCEDIMENTO: Geom. Lucia CAMPANA
Via Matteotti 10 - 40013_Castel Maggiore (BO)
mail: lavori pubblici@comune.castel-maggiore.bo.it
pec: comune.castelmaggiore@cert.provincia.bo.it
T +39 0516386751

S.B.ARCH. Studio Bargone Architetti Associati
15, via DEL COLLE DI MEZZO
I-00143 Roma (RM)
T +39 06 51981103, F +39 0742 357775
email: info@studiobargone.it
pec: federico.bargone@archiworldpec.it

Arch. Federico BARGONE
Arch. Francesco BARTOLUCCI
Arch. Enrico AULETTA
Ing. Luigi LUCCIOLI
Per. Ind. Giorgio DEMOFONTI
Ing. Stefano ROSMANI

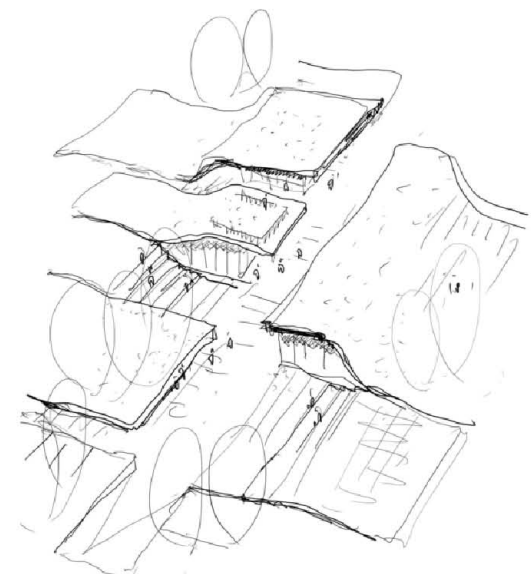

OGGETTO: PROGETTO DEFINITIVO/ESECUTIVO	DATA Febbraio 2020	DIS
TAVOLA: Dettagli costruttivi: edificio nuova realizzazione	SCALA 1:20	UOODU GEF
NOTE:	REV:	