


Reazione al fuoco dei materiali:

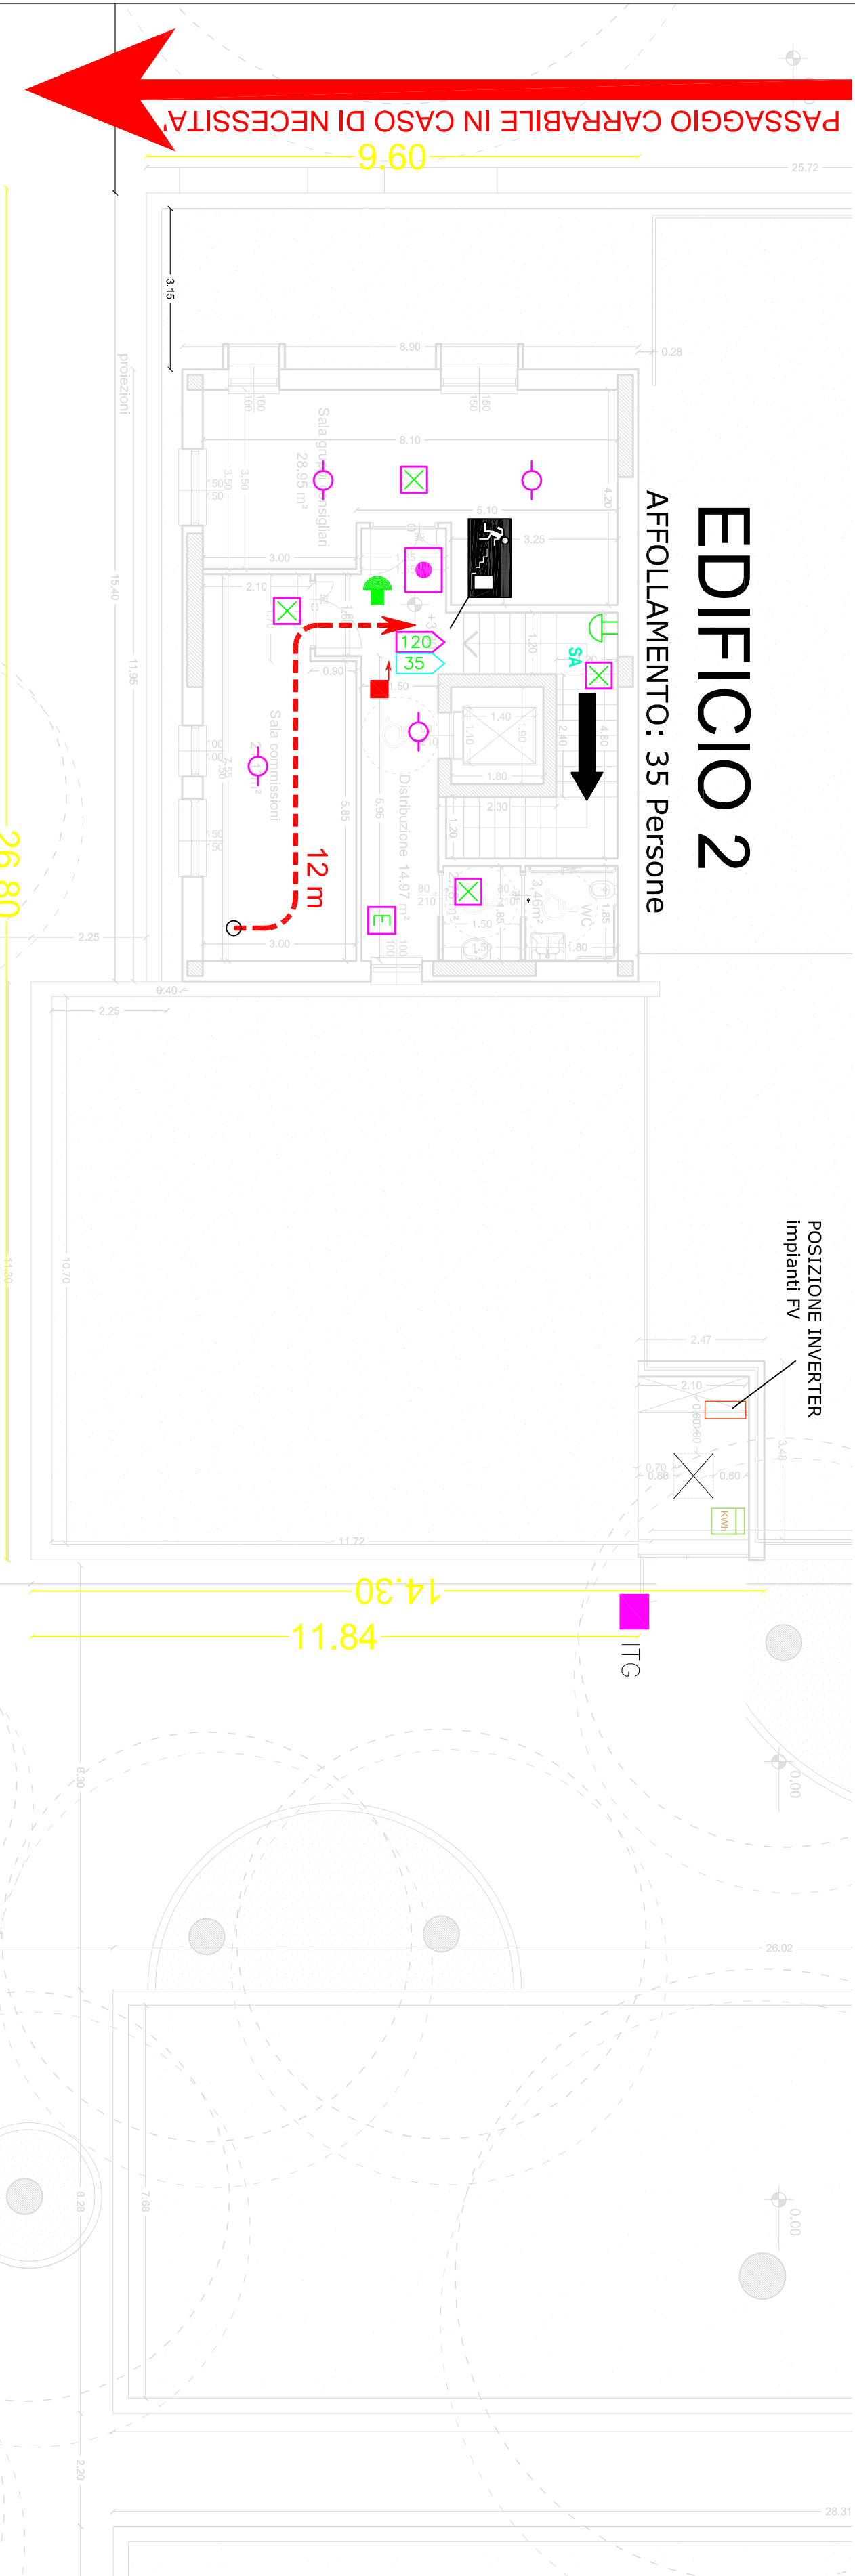




























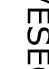










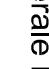

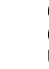



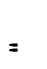
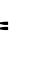
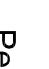



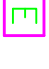
Il carico d'incendio delle attività, certificato all'atto della richiesta del certificato di prevenzione incendi (deposito SCIA), non potrà essere in seguito incrementato introducendo negli ambienti altri elementi di arredo combustibili con esclusione del materiale librario e cartaceo la cui quantità massima dovrà essere in ogni caso quella predeterminata. Negli atrii, nei corridoi di disimpegno, nelle scale, e nelle rampe, il carico d'incendio esistente costituito dalle strutture, certificato come sopra, non sarà modificato con l'apporto di ulteriori arredi e di materiali combustibili.

EDIFICIO 2

AFFOLLAMENTO: 35 Persone



LEGENDA

- 

Estintore - 34A 144B C

Estintore CO2

Luce di sicurezza

Indicazione USCITE di SICUREZZA

Percorso di uscita verso il basso

" " " Tetto

" " " orizzontale

Percorso via di esodo












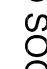


Cartello di ESODO ORIZZONTALE

Cartello di ESODO verso il BASSO

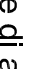Capacità di deflusso

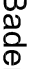Deflusso di progetto

Interruttore Generale Esterno

Porta tagliafuoco REI 120 con maniglione antipanco
- 

Unità rilevatore e antipanco

dispositivo magnetico di autochiusura

NASPO - tubazione semirigida con diametro minimo di 25 mm lunghezza 25m

Gruppo attacco motopompa UNI 70

SEGNALIZZAZIONE ALLARME ACUSTICO ED OTTICO

Comando attivazione sistema di allarme

Badania

Centralina rivelazione fumi

Rivelatore di fumo

Pulsante di allarme

Sirena


QUADRO CONTATORE ENEL

QUADRO ELETTRICO

FRONTIERA REI 60

CASSETTA PRIMO SOCCORSO

EDIFICIO 1

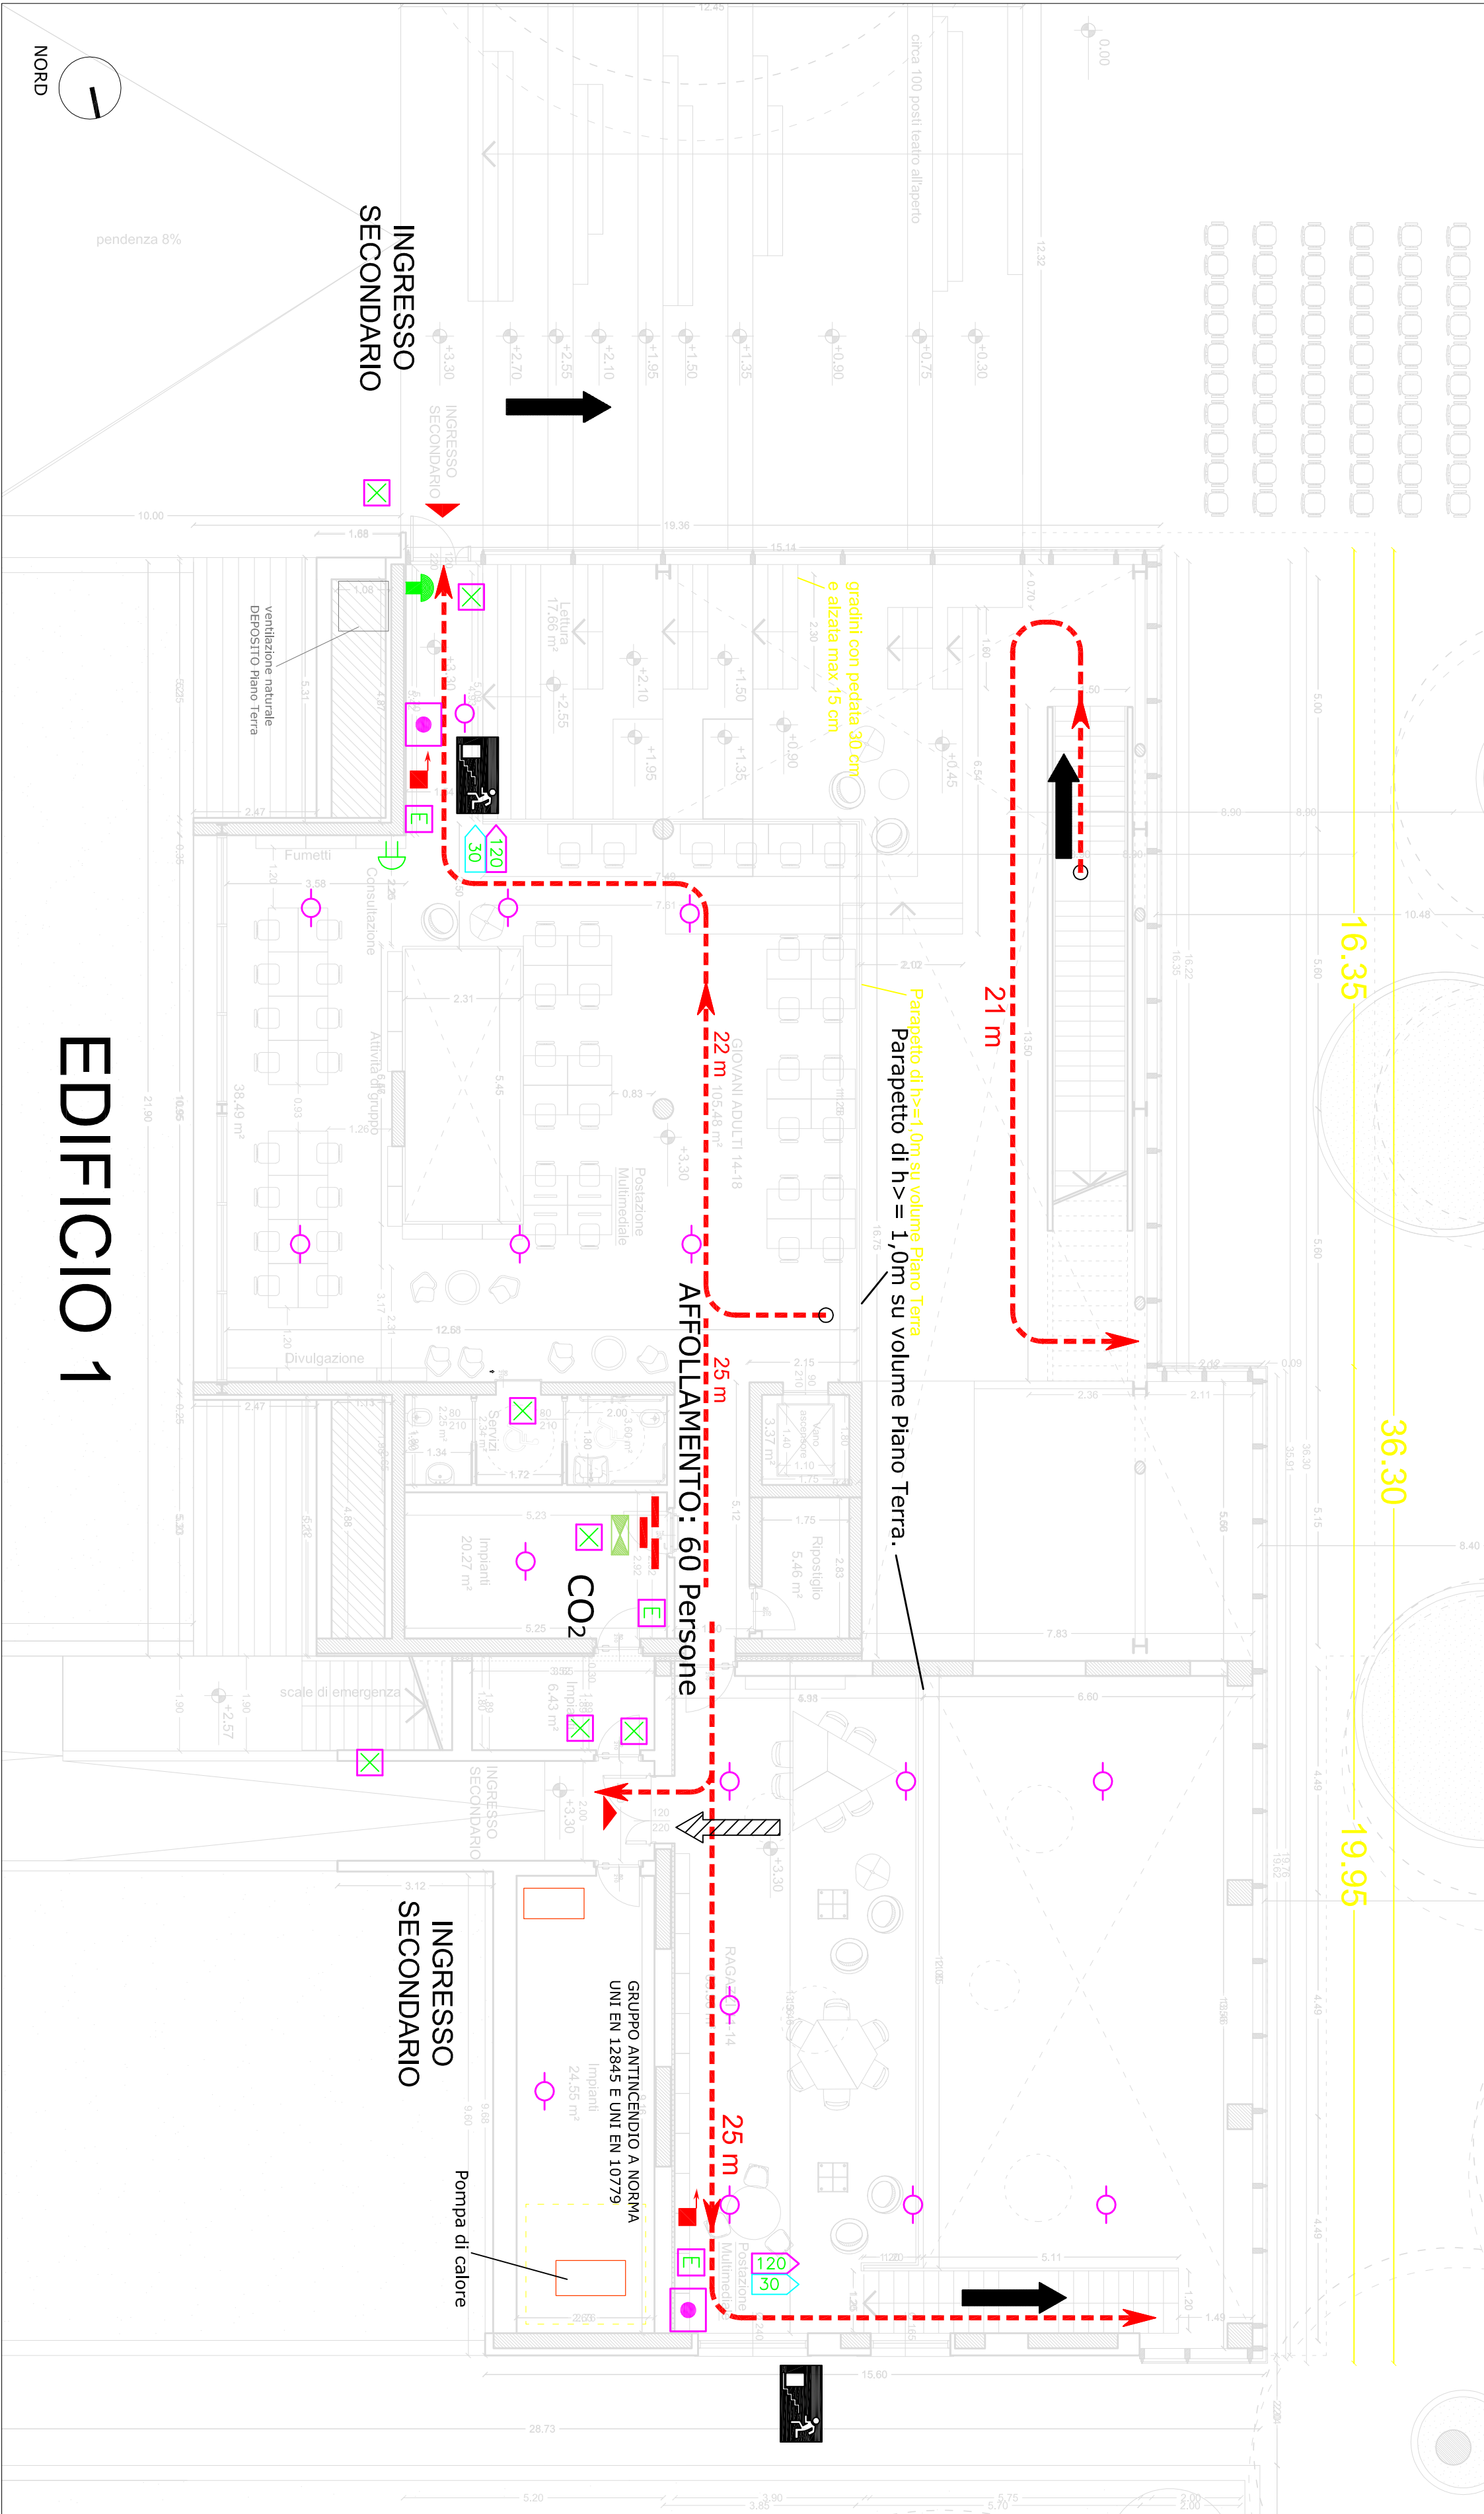

COMUNE DI CASTEL MAGGIORE (BO)

3° Settore LL.PP. e Ambiente




BIBLIOTECA E STRUTTURA POLIVALENTE
CIG 775286281C – CUP G7H16000690004

RESPONSABILE UNICO DEL PROCEDIMENTO:

Geom. Lucia CAMPANA
Via Matteotti 10 - 40013, Castel Maggiore (BO)
mail: lavori.publici@comune.castel-maggiore.bo.it
pec: comune.castelmaggiore@cert.provincia.bo.it
T +39 0516386751

S.B.A.R.C.H. Studio Bargonè Architetti Associati
15, via DEL COLLE DI MEZZO
L 00143 Roma (RM)
T +39 06 51981103, F +39 0742 357775
email: info@studiobargone.it
pec: federico.bargone@archiworldpac.it
Arch. Federico BARGONE
Arch. Francesco BARTOLUCCI
Arch. Enrico AULETTA
Ing. Luigi LUCCOLI
Per. Ing. Giorgio DEMOFONTI
Ing. Stefano ROSMANI

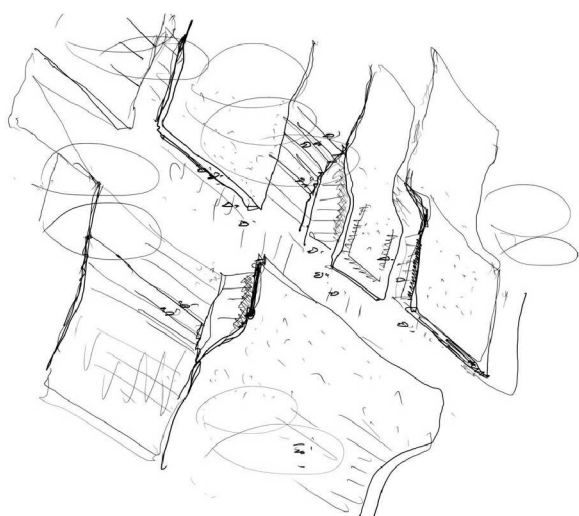

PIANTA PIANO PRIMO

OGGETTO:	DATA	DIS
PROGETTO DEFINITIVO/ESECUTIVO	Febbraio 2020	
TAVOLA:	SCALA	PDE-IA_7.3
Prevenzione Incendi	Rapp. 1:100	
piano PRIMO		
NOTE:	REV:	