



\* Opere oggetto di offerta  
migliorativa in sede di gara

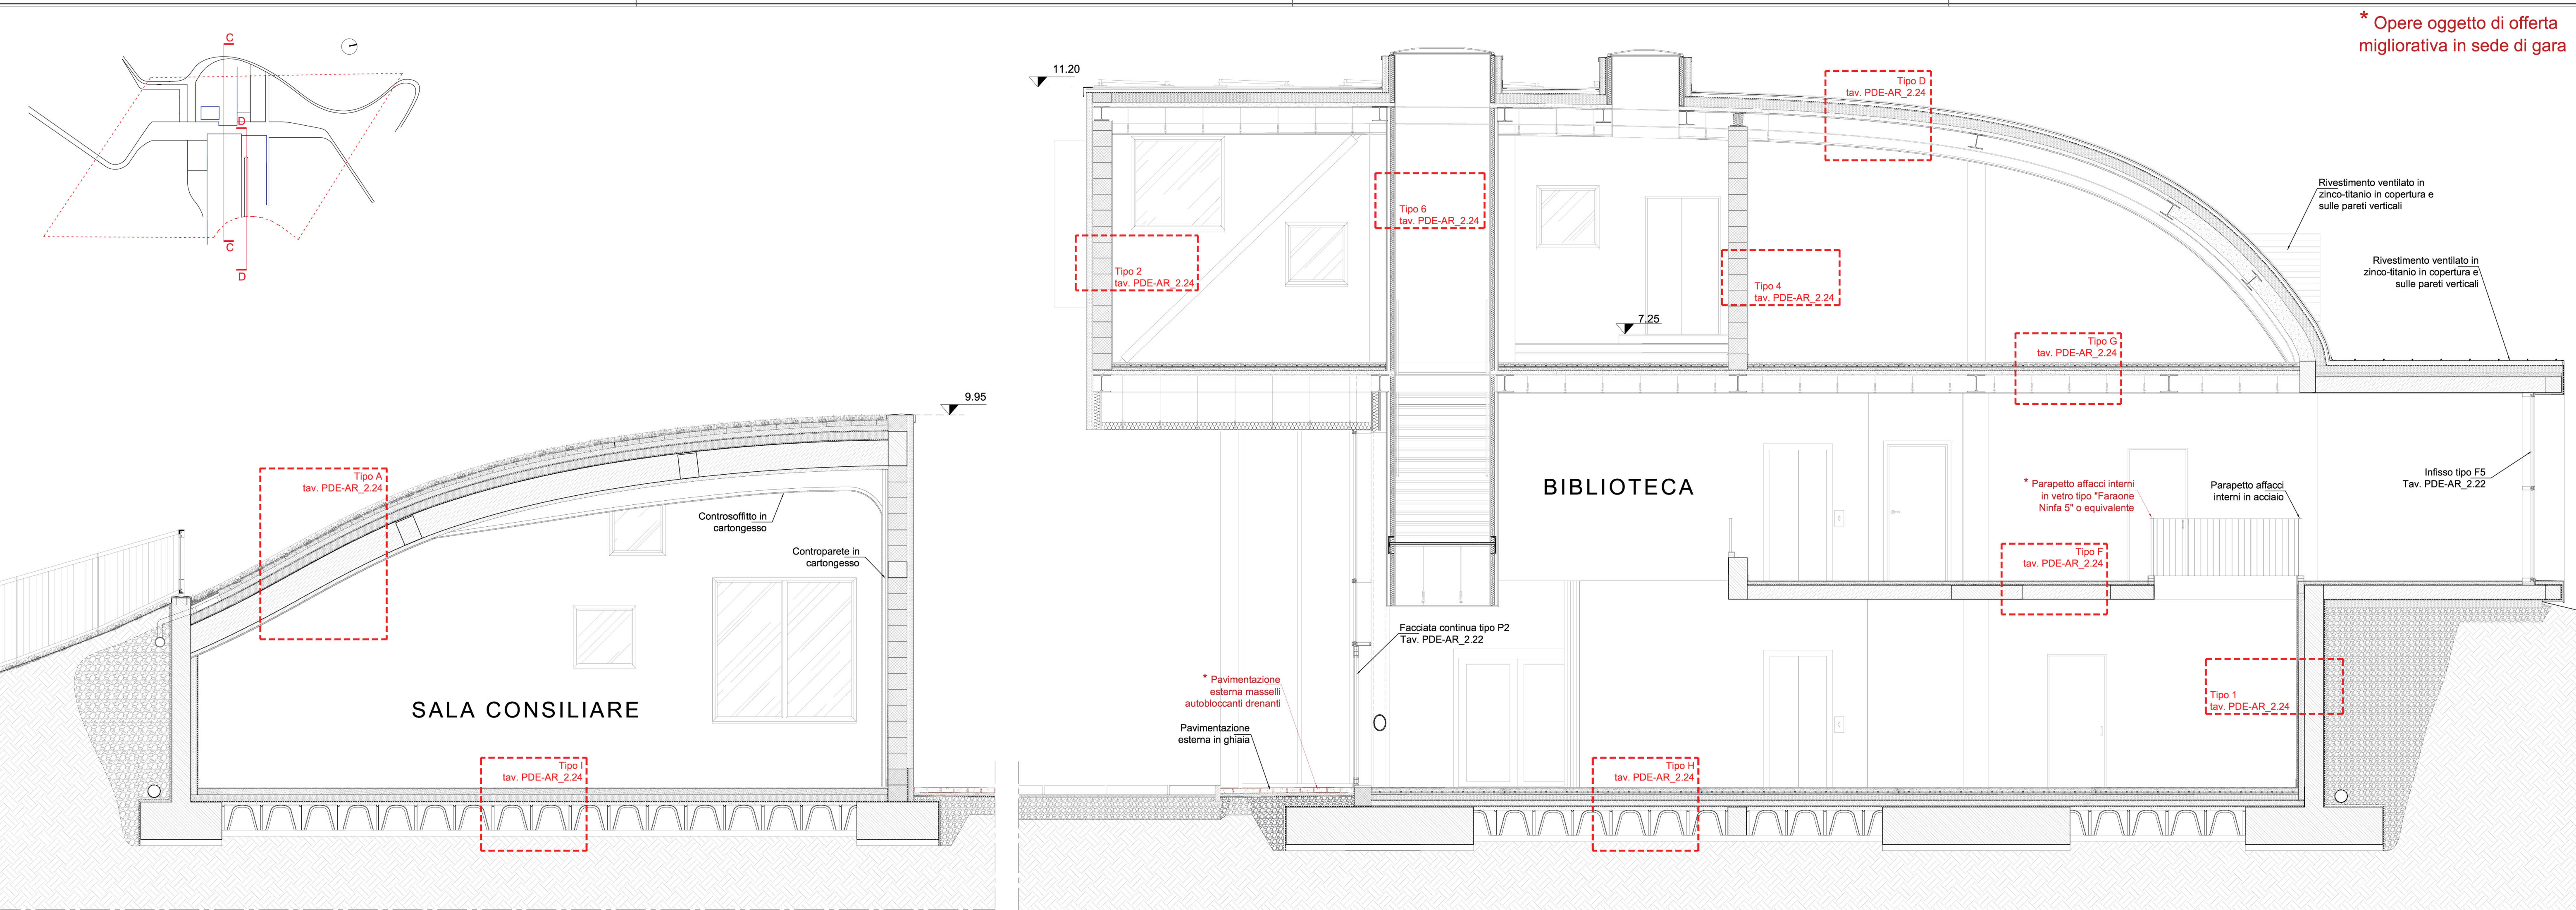

Sezione C-C

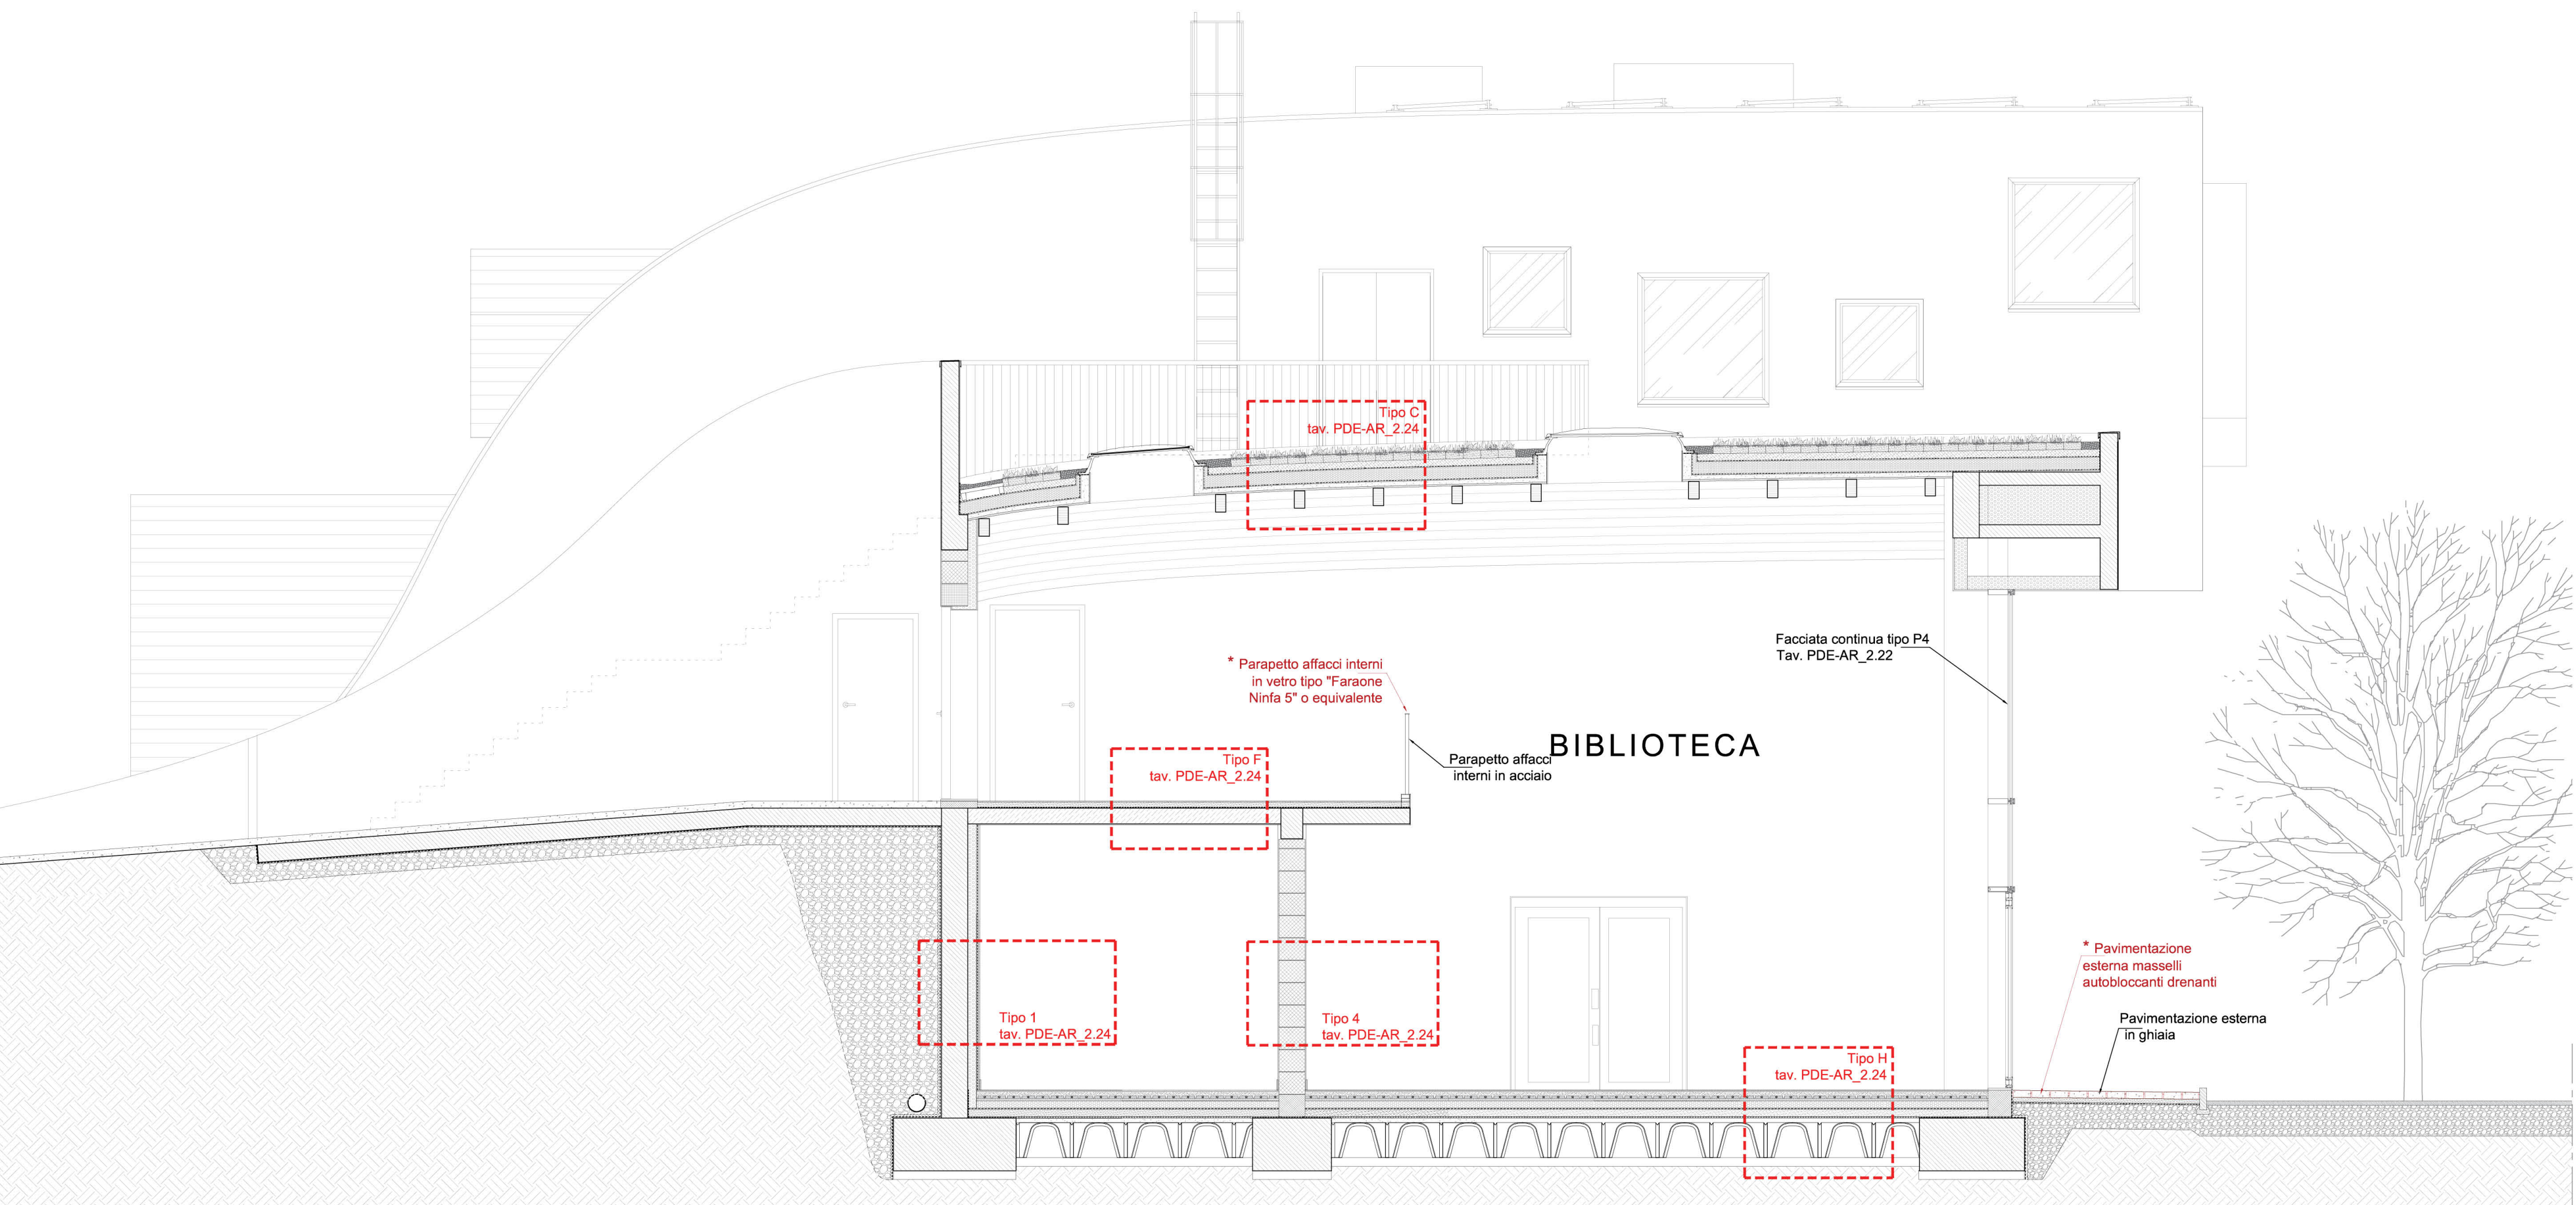

Sezione D-D



COMUNE DI CASTEL MAGGIORE (BO)

3° Settore LL.PP. e Ambiente

BIBLIOTECA E STRUTTURA POLIVALENTE  
CIG 775286281C – CUP G77H16000690004

RESPONSABILE UNICO DEL PROCEDIMENTO: **Geom. Lucia CAMPANA**  
Via Matteotti 10 - 40013\_Castel Maggiore (BO)  
mail: lavori.pubblici@comune.castel-maggiore.bo.it  
pec: comune.castelmaggiore@cert.provincia.bo.it  
T +39 0516386751

**S.B.ARCH. Studio Bargone Architetti Associati**  
15, via DEL COLLE DI MEZZO  
I\_00143 Roma (RM)  
T +39 06 51981103, F +39 0742 357775  
email. info@studiobargone.it  
pec: federico.bargone@archiworldpec.it

Arch. **Federico BARGONE**  
Arch. **Francesco BARTOLUCCI**  
Arch. **Enrico AULETTA**  
Ing. **Luigi LUCCIOLI**  
Per. Ind. **Giorgio DEMOFONTI**  
Ing. **Stefano ROSMANI**

OGGETTO: PROGETTO DEFINITIVO/ESECUTIVO	DATA Febbraio 2020	DIS PDE-AR_2.12
TAVOLA: Sezioni di dettaglio	SCALA 1:50	
NOTE:	REV:	