


INQUADRAMENTO SATELLITARE AREA DI CANTIERE

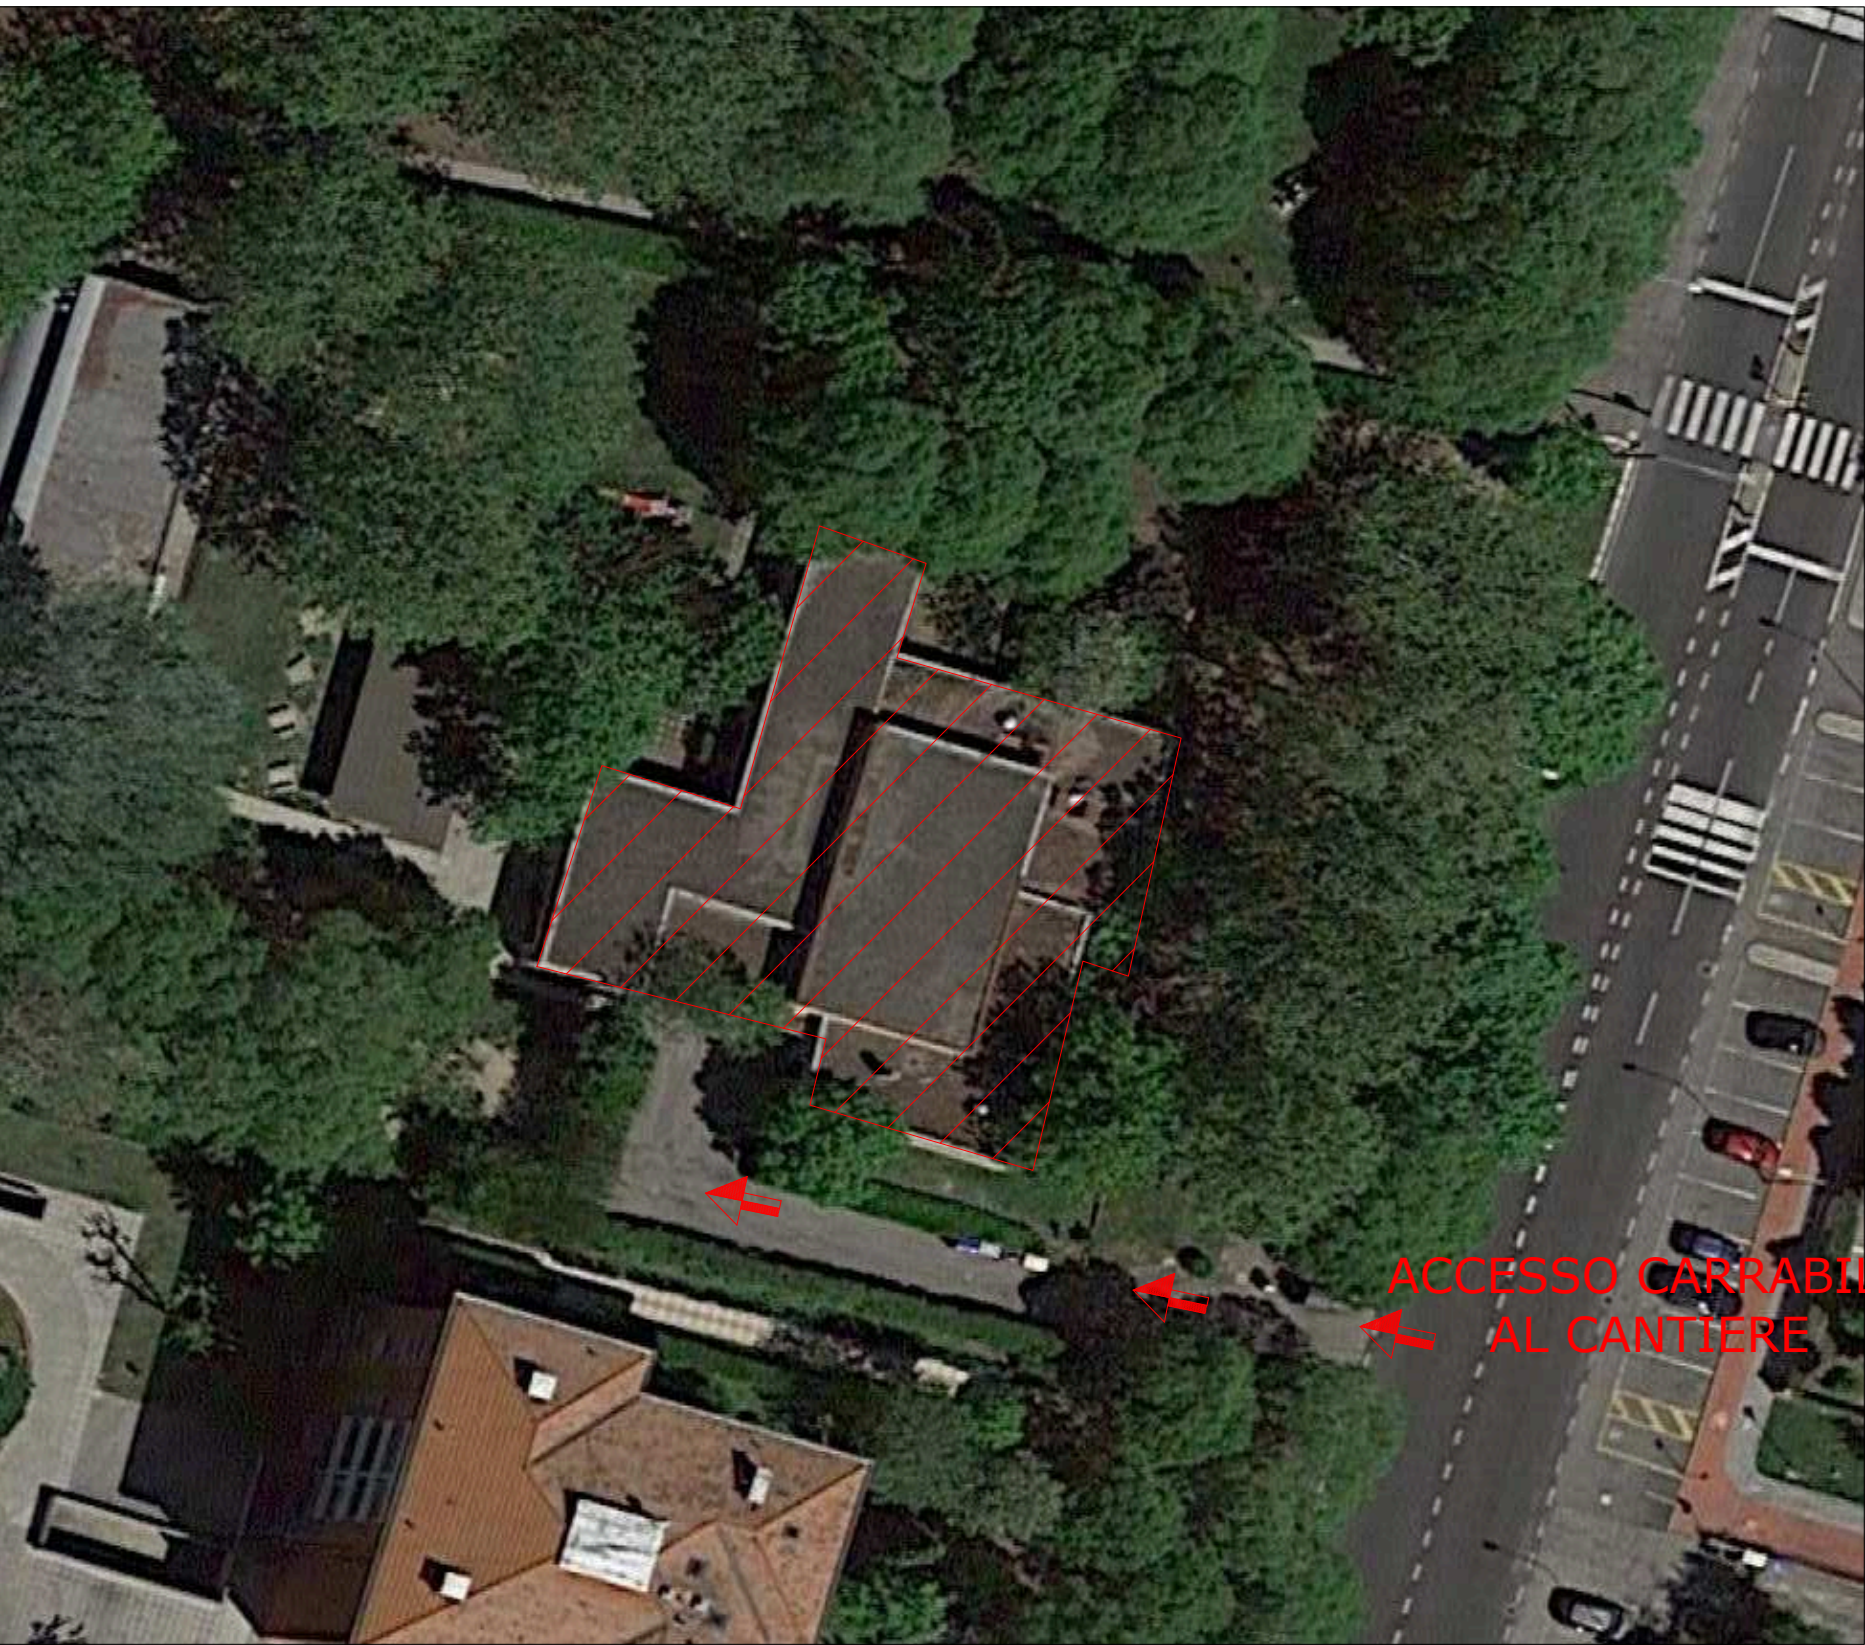

 FABBRICATO OGGETTO DEI LAVORI

1

FAC - SIMILE
CARTELLO OBBLIGHI E DIVIETI



2

FAC - SIMILE
CARTELLO DI CANTIERE

COMUNE DI: _____

COMMITTENTE: _____

LAVORI DI: _____

RESPONSABILE DEI LAVORI: _____

PROGETTISTA: _____

DIRETTORE DEI LAVORI: _____

COORDINATORE PER LA SICUREZZA IN FASE DI PROGETTAZIONE: _____

COORDINATORE PER LA SICUREZZA IN FASE DI ESECUZIONE DEI LAVORI: _____

IMPRESA ESECUTRICE: _____


INIZIO LAVORI: _____

INQUADRAMENTO GENERALE AREA DI CANTIERE
scala 1:100

 AREA VERDE

 RECINZIONE DI CANTIERE CON APERTURE IN
CORRISPONDENZA DEGLI ACCESSI (PEDONALE E CARRABILE)

TUTTE LE OPERE, AD ALTEZZA MAGGIORE O UGUALE A 2 MT, SARANNO EFFETTUATE CON L'AUSILIO DI TRABATTELLI DI ADEGUATE DIMENSIONI

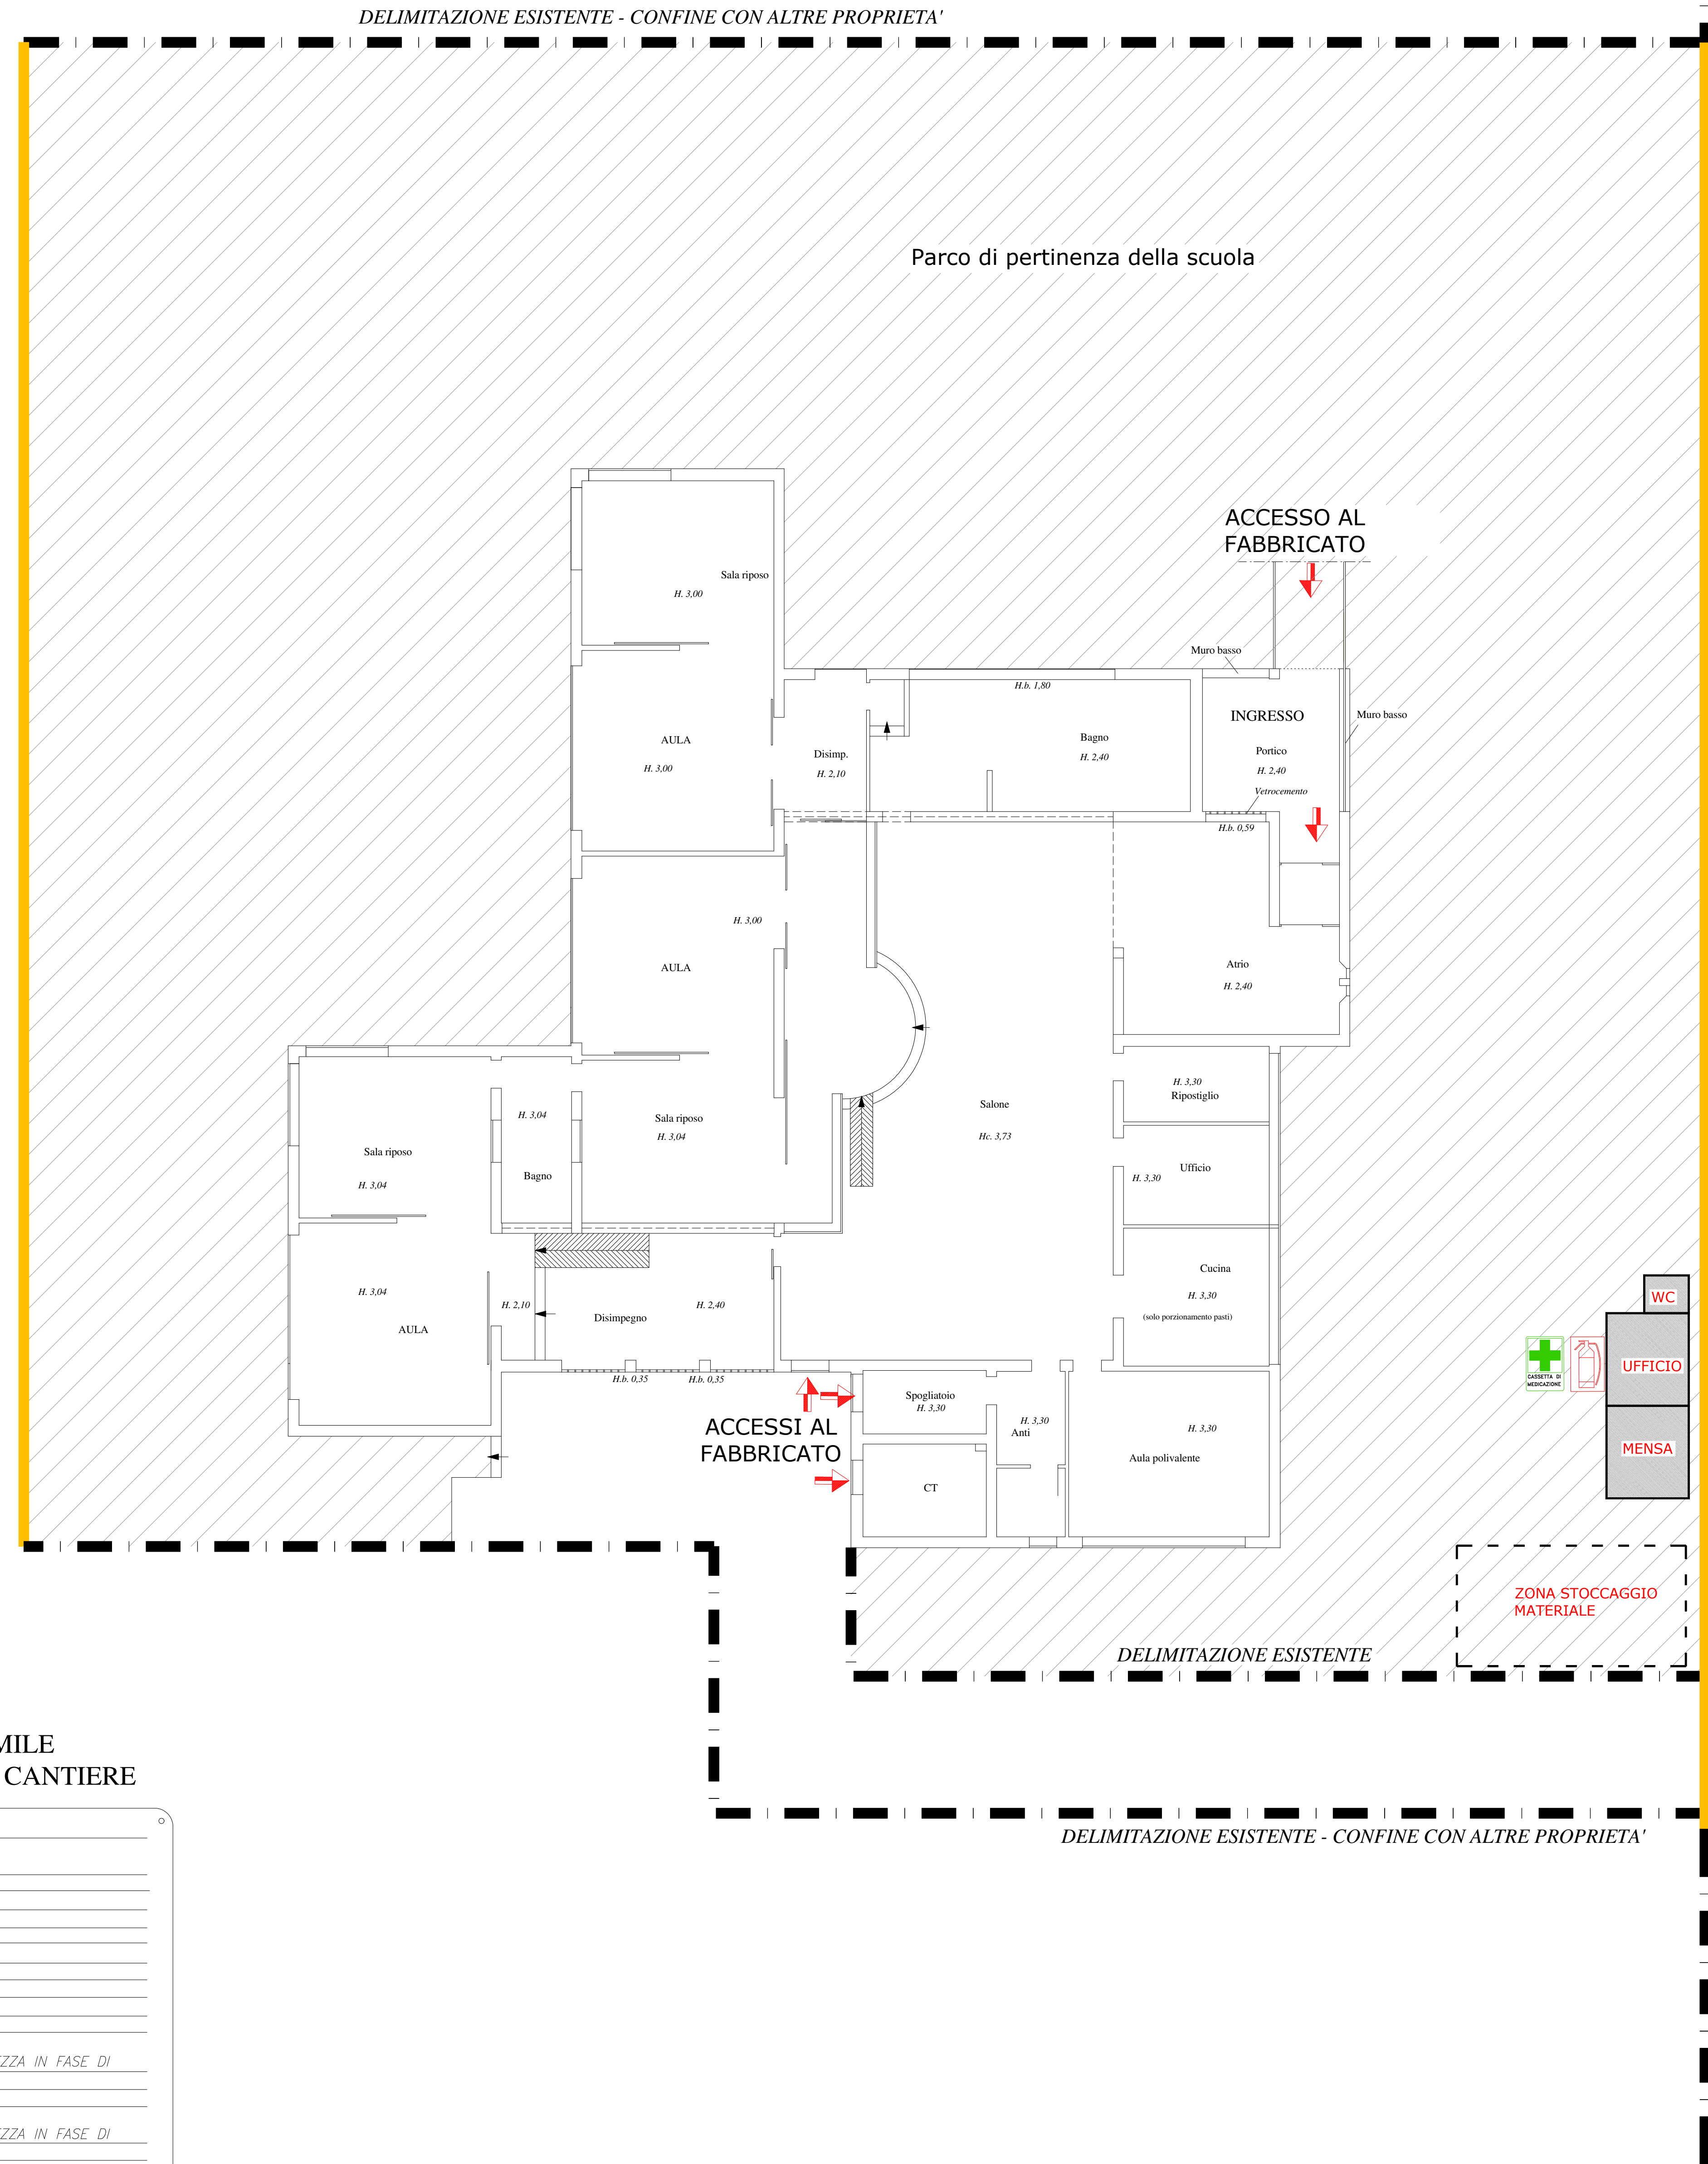

ACCESSO PEDONALE
AL CANTIERE

1

2

Cartelli di cantiere,
vedere legenda



VIA DELLA COSTITUZIONE - NO RECINZIONE ESISTENTE

ACCESSO CARRABILE
AL CANTIERE


1

2


Cartelli di cantiere,
vedere legenda




PIANTA DELLA COPERTURA CON INDICATO IL POSIZIONAMENTO DEI TRABATTELLI E DELLA
DELIMITAZIONE IN COPERTURA PER ESEGUIRE GLI INTERVENTI PREVISTI IN PROGETTO
scala 1:100

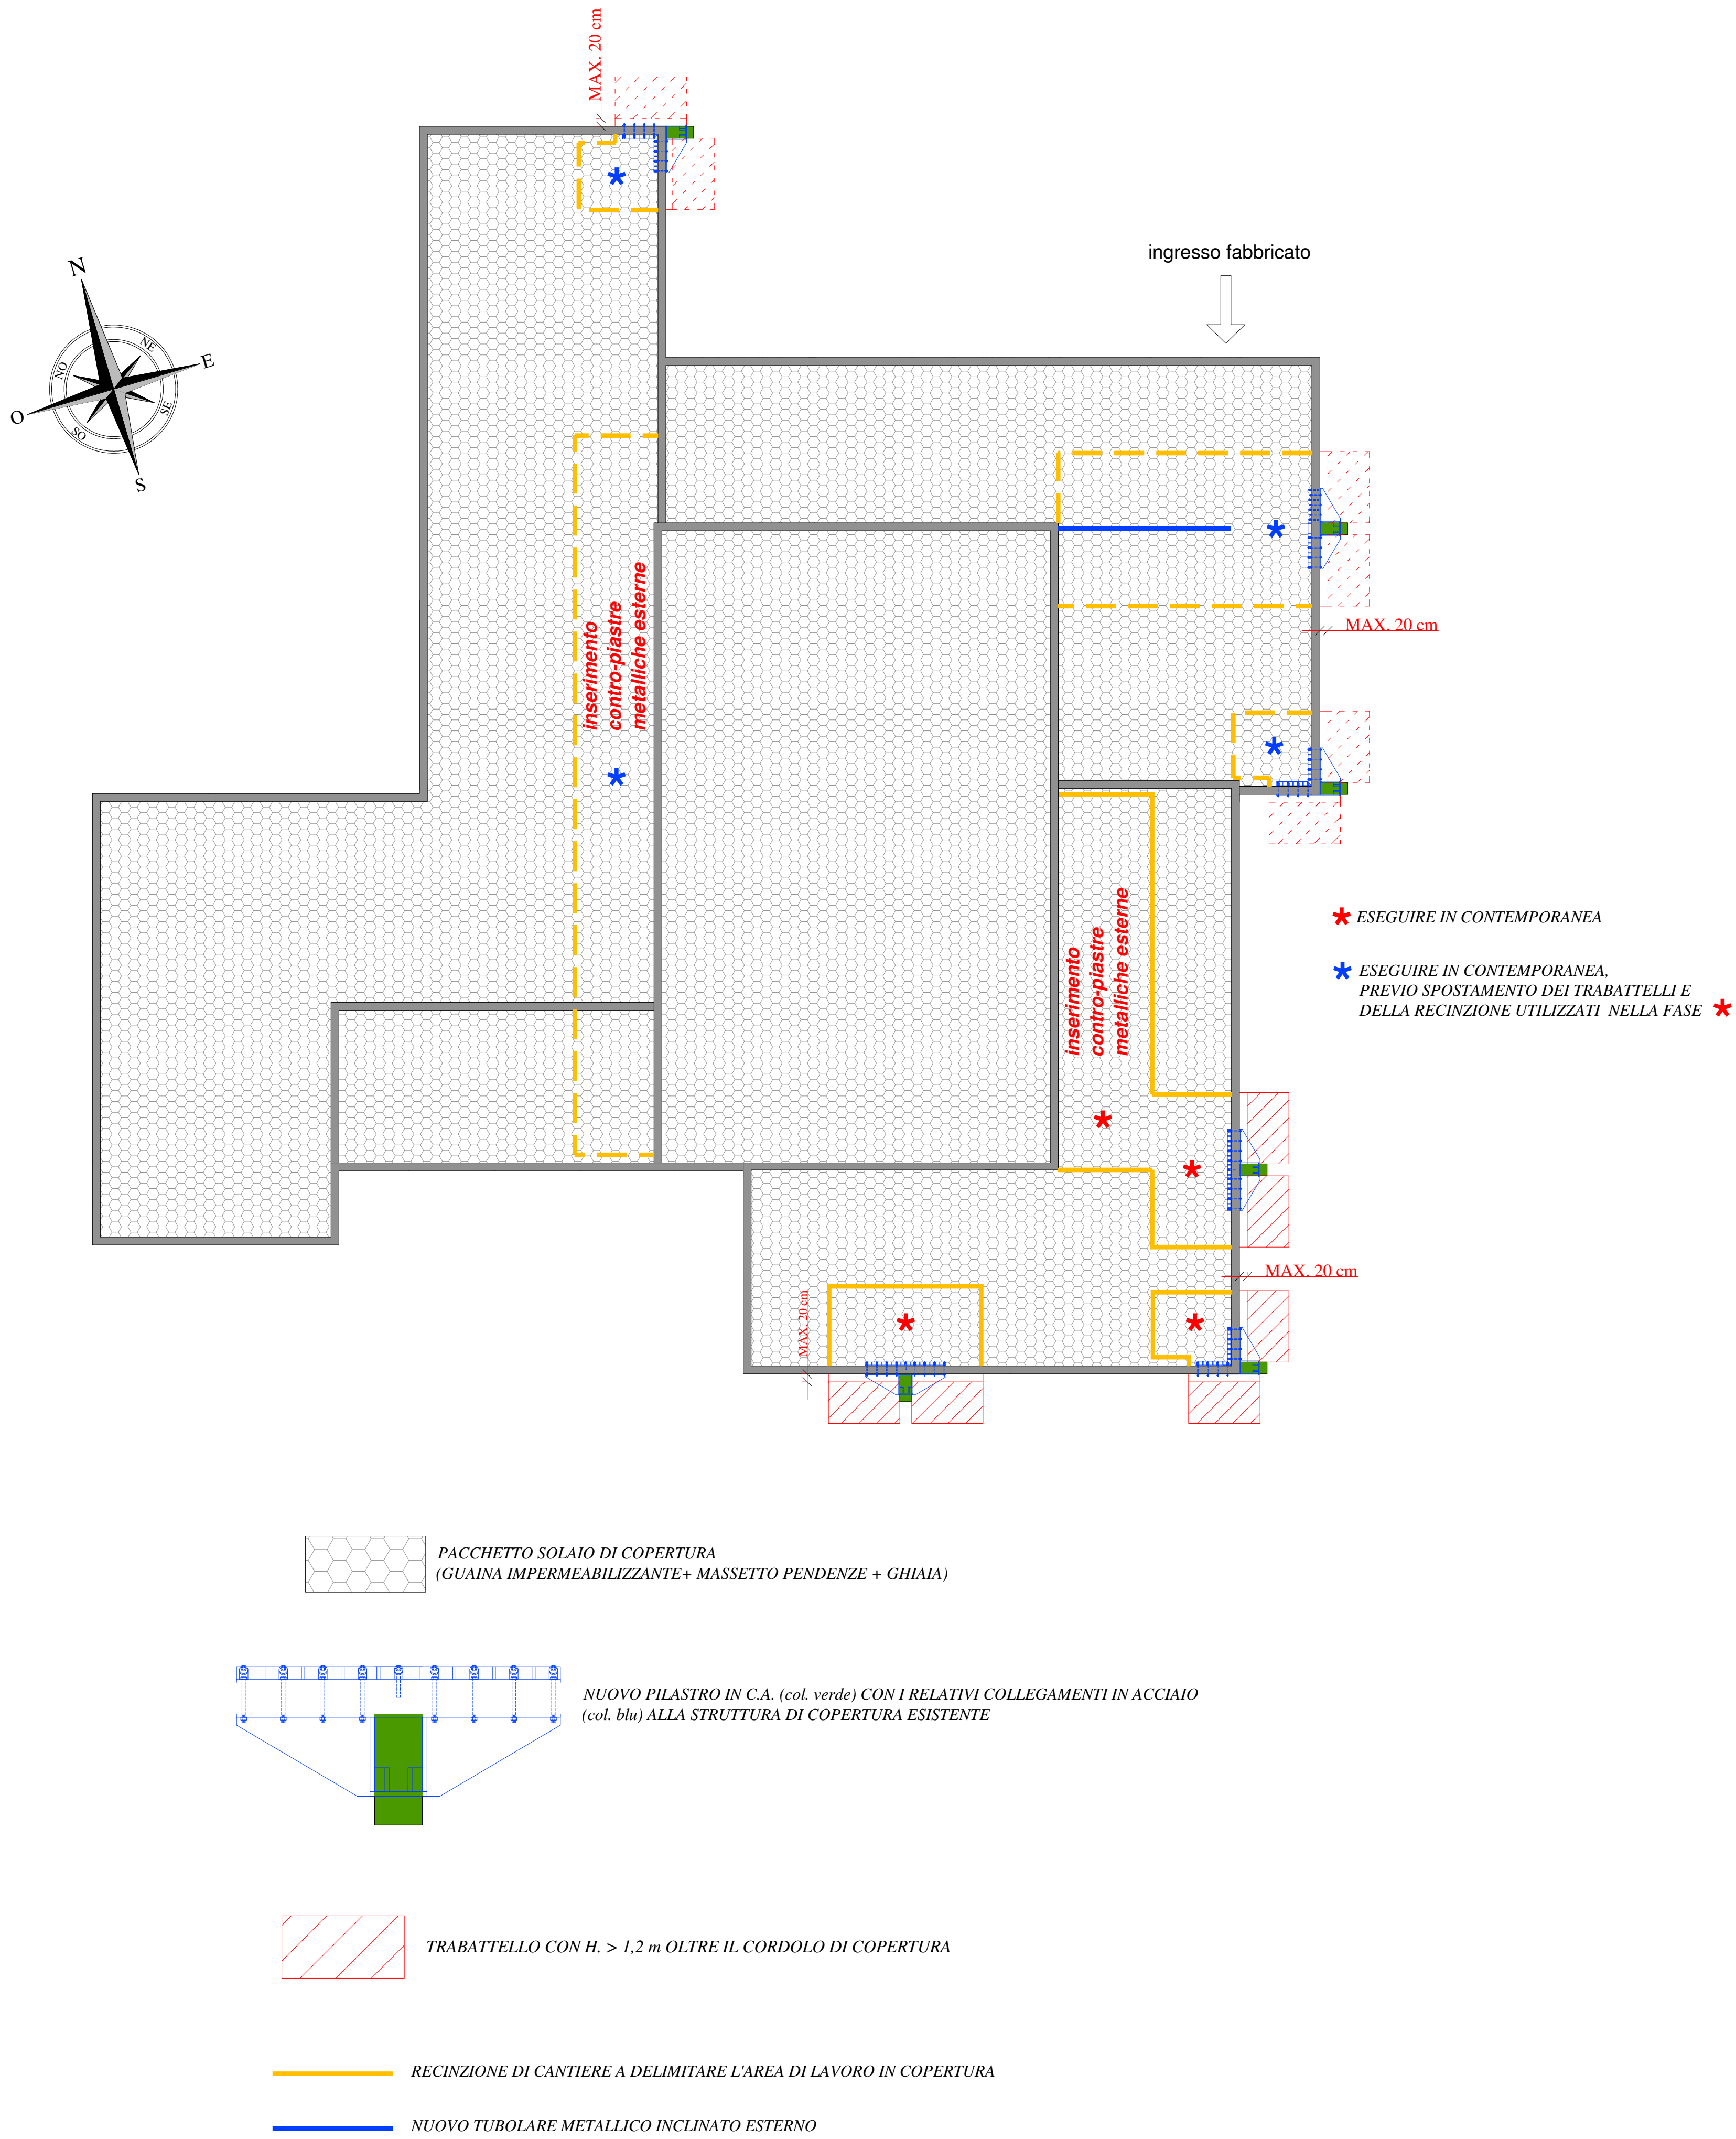

 PACCHETTO SOLAIO DI COPERTURA
(GUAINA IMPERMEABILIZZANTE+ MASSETTO PENDENZE + GHIAIA)

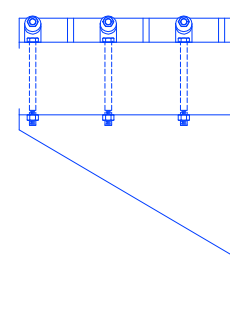 NUOVO PILASTRO IN C.A. (col. verde) CON I RELATIVI COLLEGAMENTI IN ACCIAIO
(col. blu) ALLA STRUTTURA DI COPERTURA ESISTENTE.

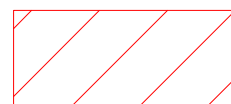 TRABATTELLO CON H. > 1,2 m OLTRE IL CORDOLO DI COPERTURA

 RECINZIONE DI CANTIERE A DELIMITARE L'AREA DI LAVORO IN COPERTURA

 NUOVO TUBOLARE METALLICO INCLINATO ESTERNO