




STEP ENGINEERING

VIA PERSICETANA VECCHIA 28/A -  
40132 - BOLOGNA - TEL. 051/401847

## COMUNE DI CASTEL MAGGIORE (BO)

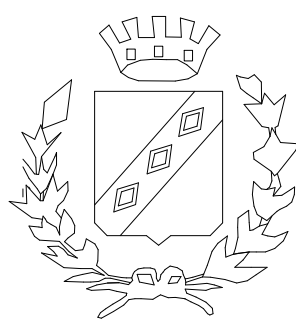

**Miglioramento Sismico -  
Scuola dell' Infanzia del  
Capoluogo "M. Mezzetti"**  
Via della Costituzione, 54  
**PROGETTO ESECUTIVO**

**Il Progettista**  
Ing. VITO MARCHIONNA

**il Committente**

**Pareri Enti competenti**

**oggetto : pianta e particolari delle fondazioni e del  
primo impalcato (solaio di calpestio piano terra)**  
**scala : Varie**  
**data : novembre 2020**


**Elaborato**

**EL VS01**

ARMATURA PILASTRI


1, 2, 3, 4, 5 - vista in pianta

scala 1:25

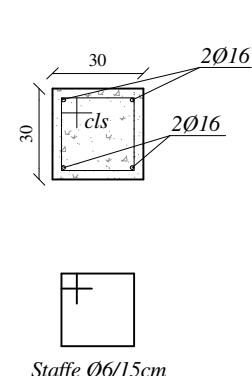


PARTICOLARE COLLEGAMENTO  
PILASTRO 6 IN ACCIAIO (HEA 100)  
ALLA FONDAZIONE IN C.A.

scala 1:50

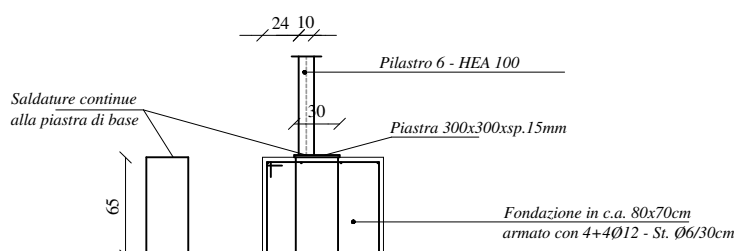


SEZIONE A-A

scala 1:50

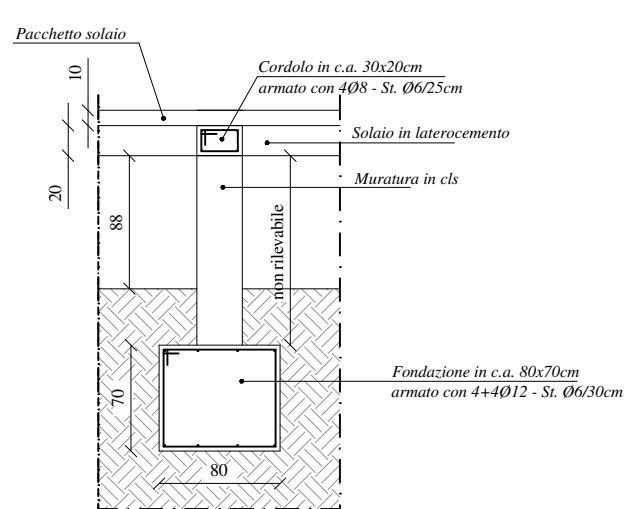


SEZIONE B-B

scala 1:50

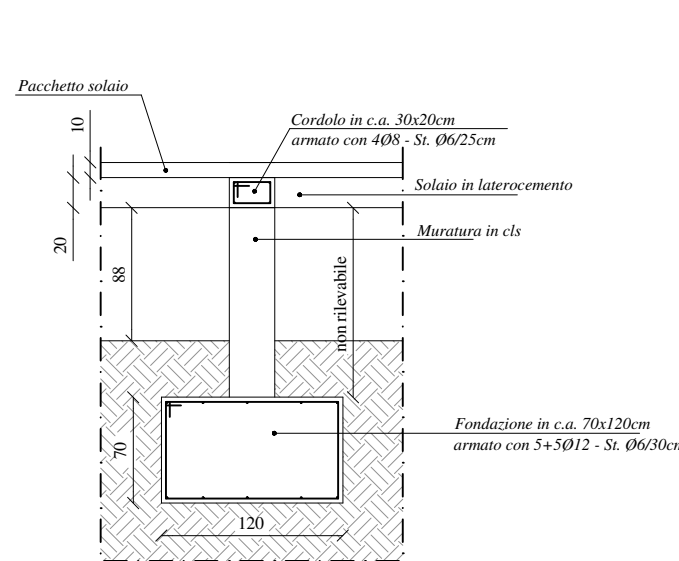


SEZIONE TIPICA APERTURE DI PASSAGGIO

scala 1:50

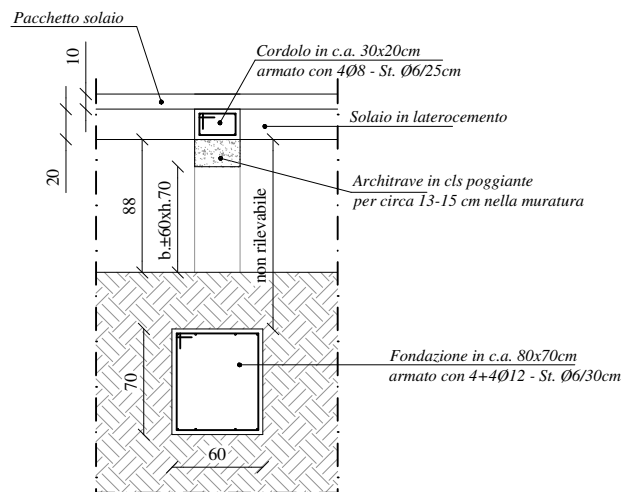


SEZIONE C-C

scala 1:50

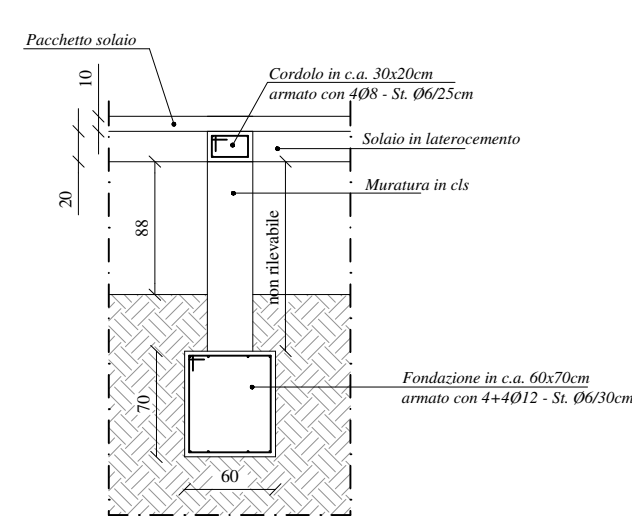


**PARTICOLARE SOLAIO**  
**scala 1:10**

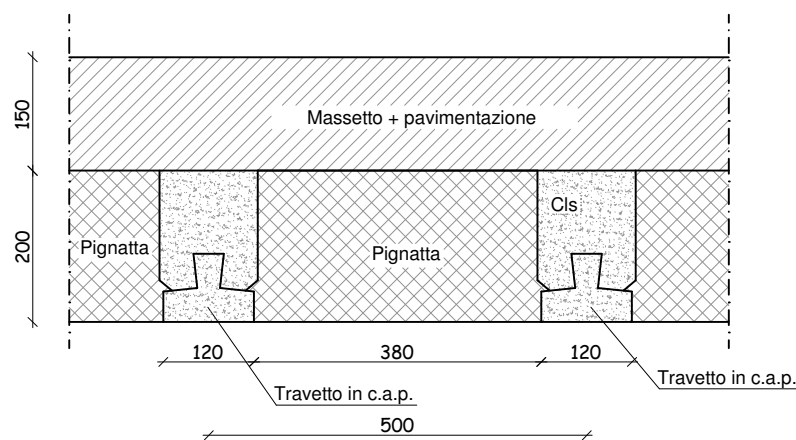


PIANTA FONDAZIONI

COME DA PRATICA DEPOSITATA AL GENIO CIVILE, n.ro 942 del 1979

Scala 1:100

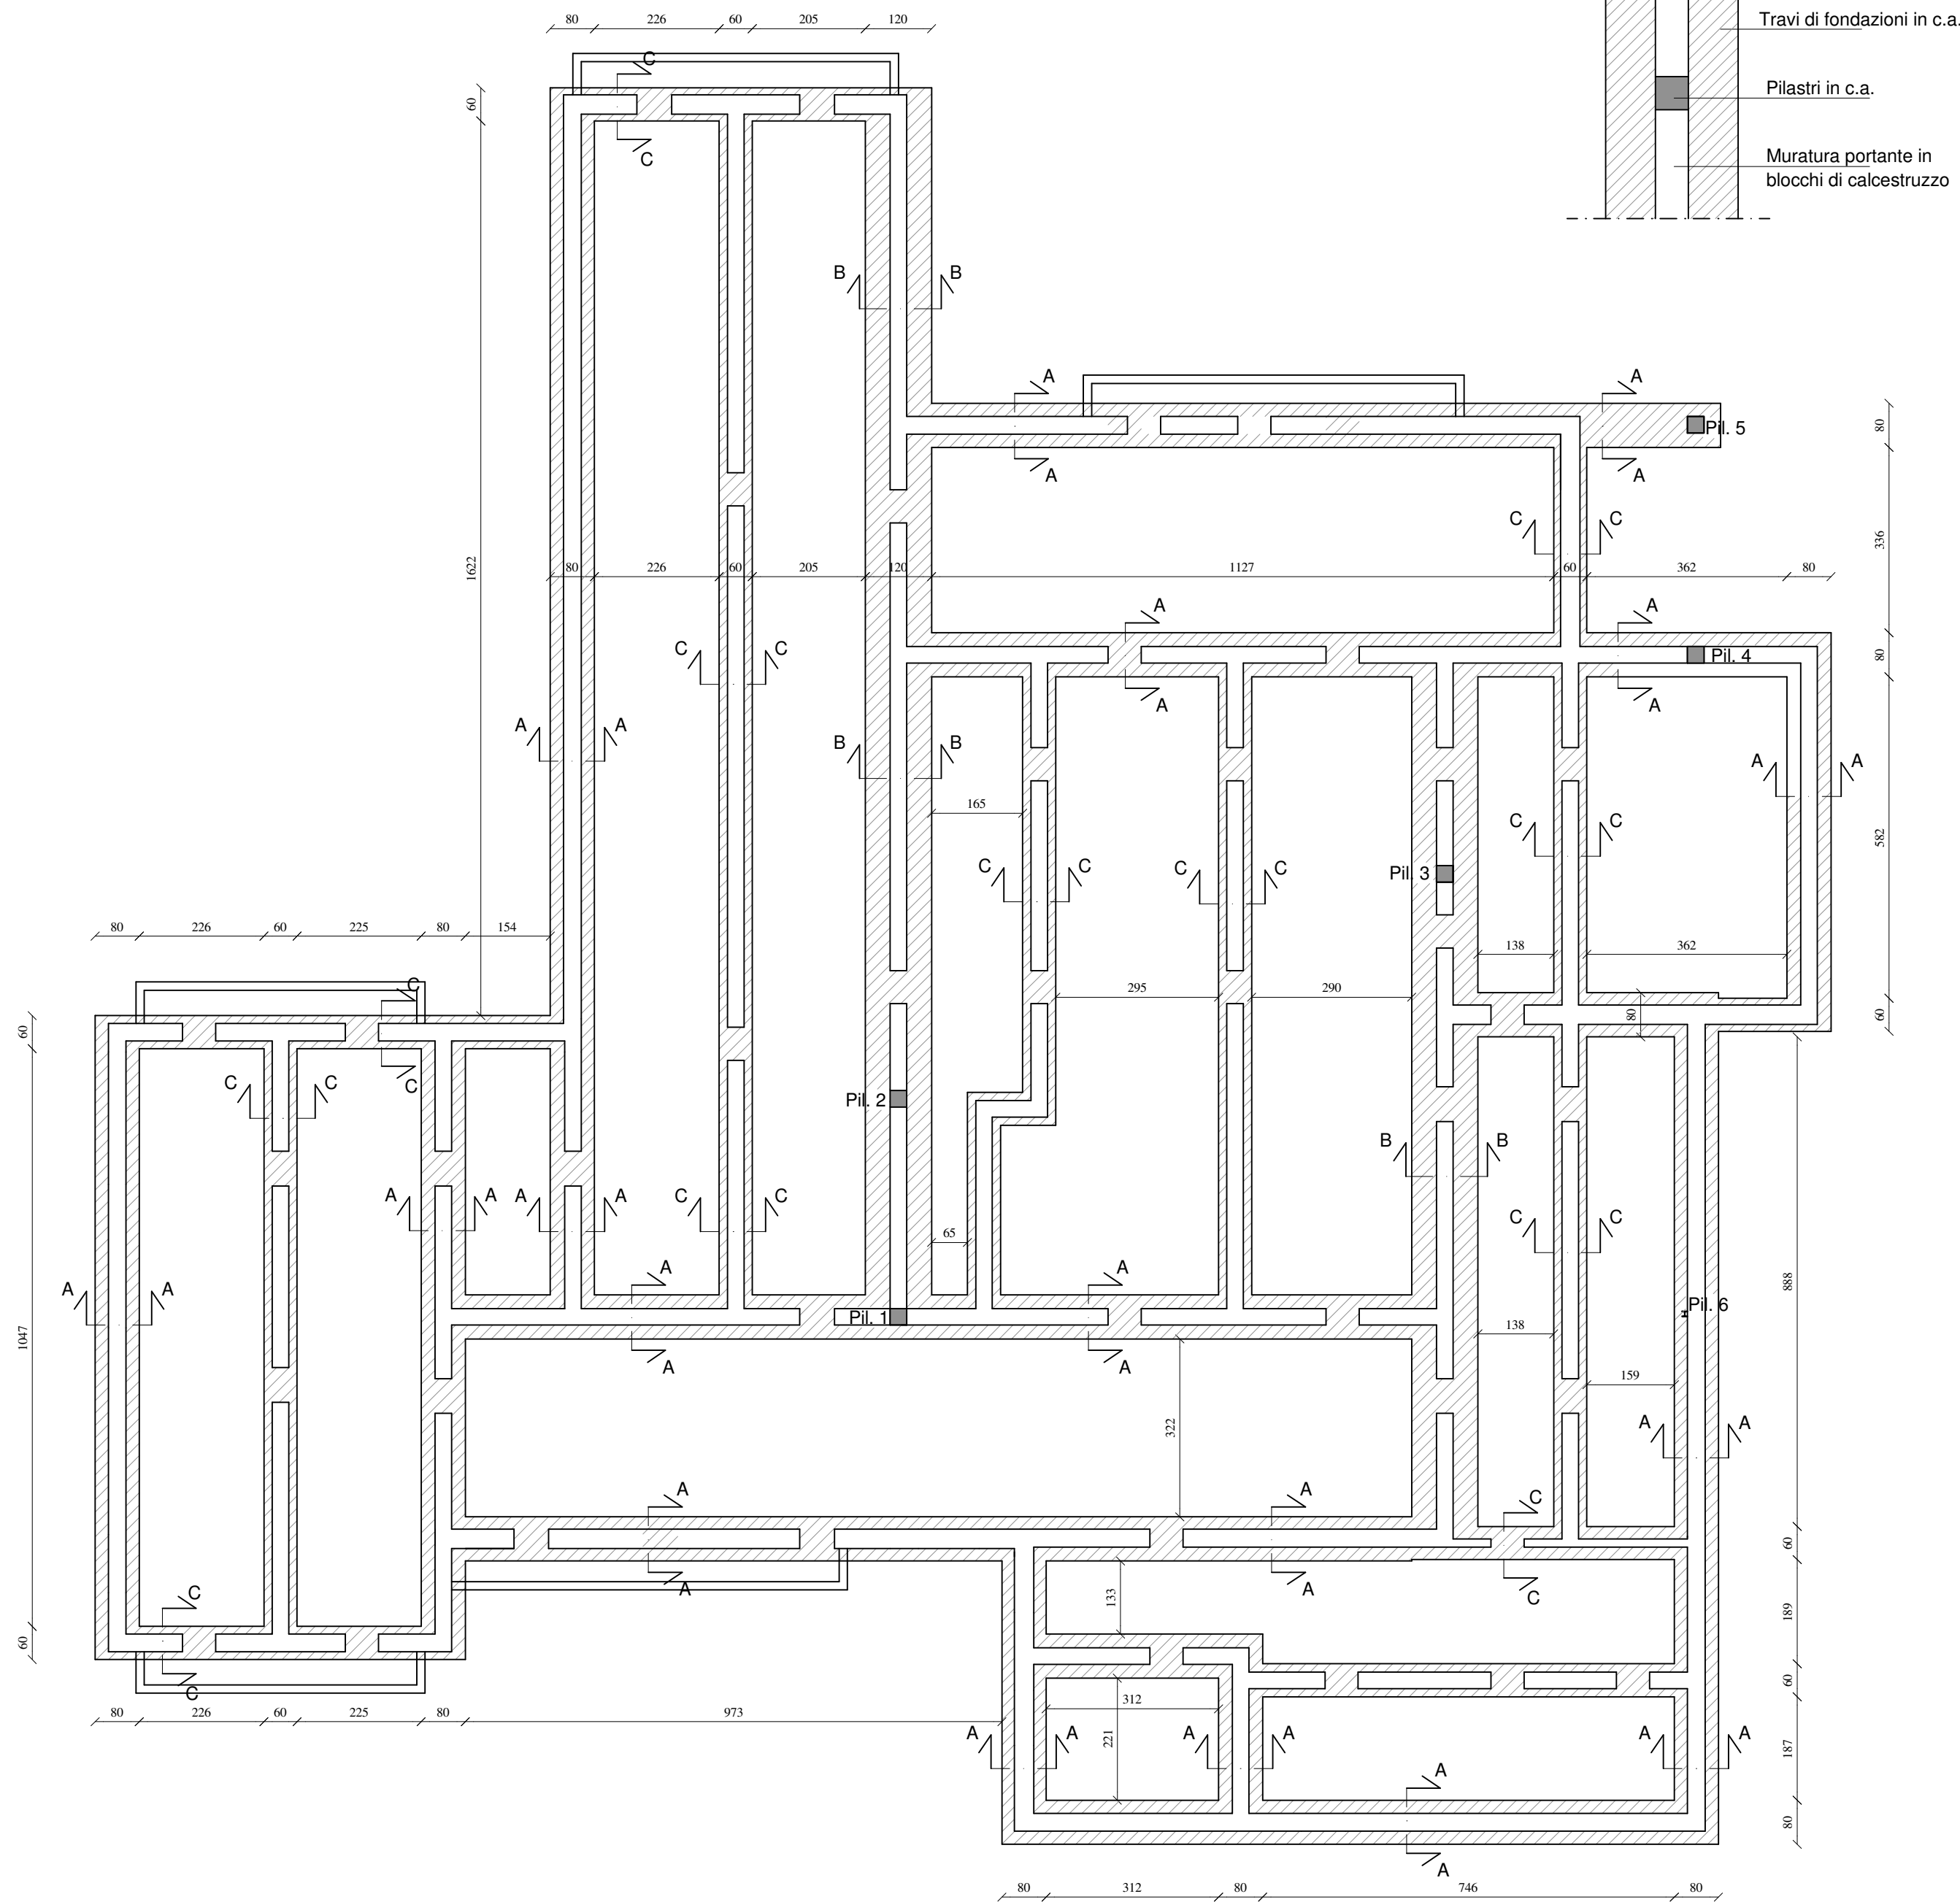

LEGENDA

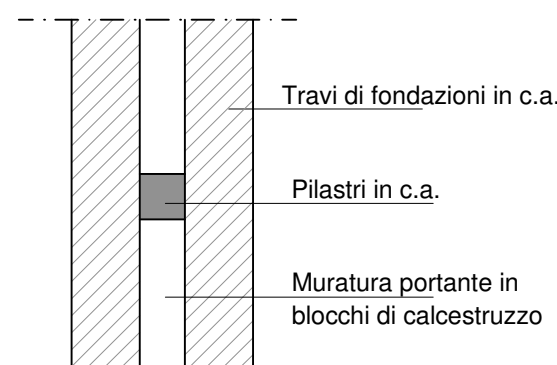

**PRIMO IMPALCATO -  
SOLAIO PIANO TERRA**  
Scala 1:100

