



commessa

PROGETTO ESECUTIVO

PISTA CICLOPEDONALE LUNGO LA VIA LIRONE

CUP G77H20001980006 -

elaborato

PLANIMETRIE DI PROGETTO

B.02

revisioni

Revoo | APRILE 2021

Comune di Castel Maggiore

responsabile del procedimento

geom. Lucia Campana

Netmobility srl


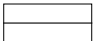
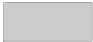





responsabile del progetto

ing. Francesco Seneci

















Via Morgagni, 24, 37135 Verona
tel e fax +39 045 8250176
e-mail netmobility@netmobility.it
sito web www.netmobility.it
partita I.V.A. e C.F: 03184140238

Legenda stato attuale

	CONFINE COMUNALE
	CIGLIO STRADA / CORDONATURA
	PAVIMENTAZIONE IN ASFALTO
	SEGNALETICA ORIZZONTALE
	SEGNALETICA ORIZZONTALE RISERVATA
	SEGNALETICA VERTICALE
	PALINA SEMAFORICA
	CADOTOIA

Legenda stato di progetto

	CORDONATURA
	DELINEATORE DI CORSIA
	PAVIMENTAZIONE IN ASFALTO
	PAVIMENTAZIONE IN STREET PRINT
	SEGNALETICA ORIZZONTALE
	MATERIALE PLASTICO STRUTTURATO BICOMPONENTE COLORE ROSSO RUBINO RAL 300
	SEGNALETICA VERTICALE
	ISOLA SALVAGENTE
	ISOLA DI RALLENTAMENTO
	CADITOIA
	CONDOTTO COLLEGAMENTO CADITOIE
	SEGNALETICA ORIZZONTALE IN RIMOZIONE
	SEGNALETICA VERTICALE IN RIMOZIONE
	CADOTOIA IN RIMOZIONE




Castel Maggiore



Pista ciclopedonale lungo via Lirone
scala 1:2000

Atlante

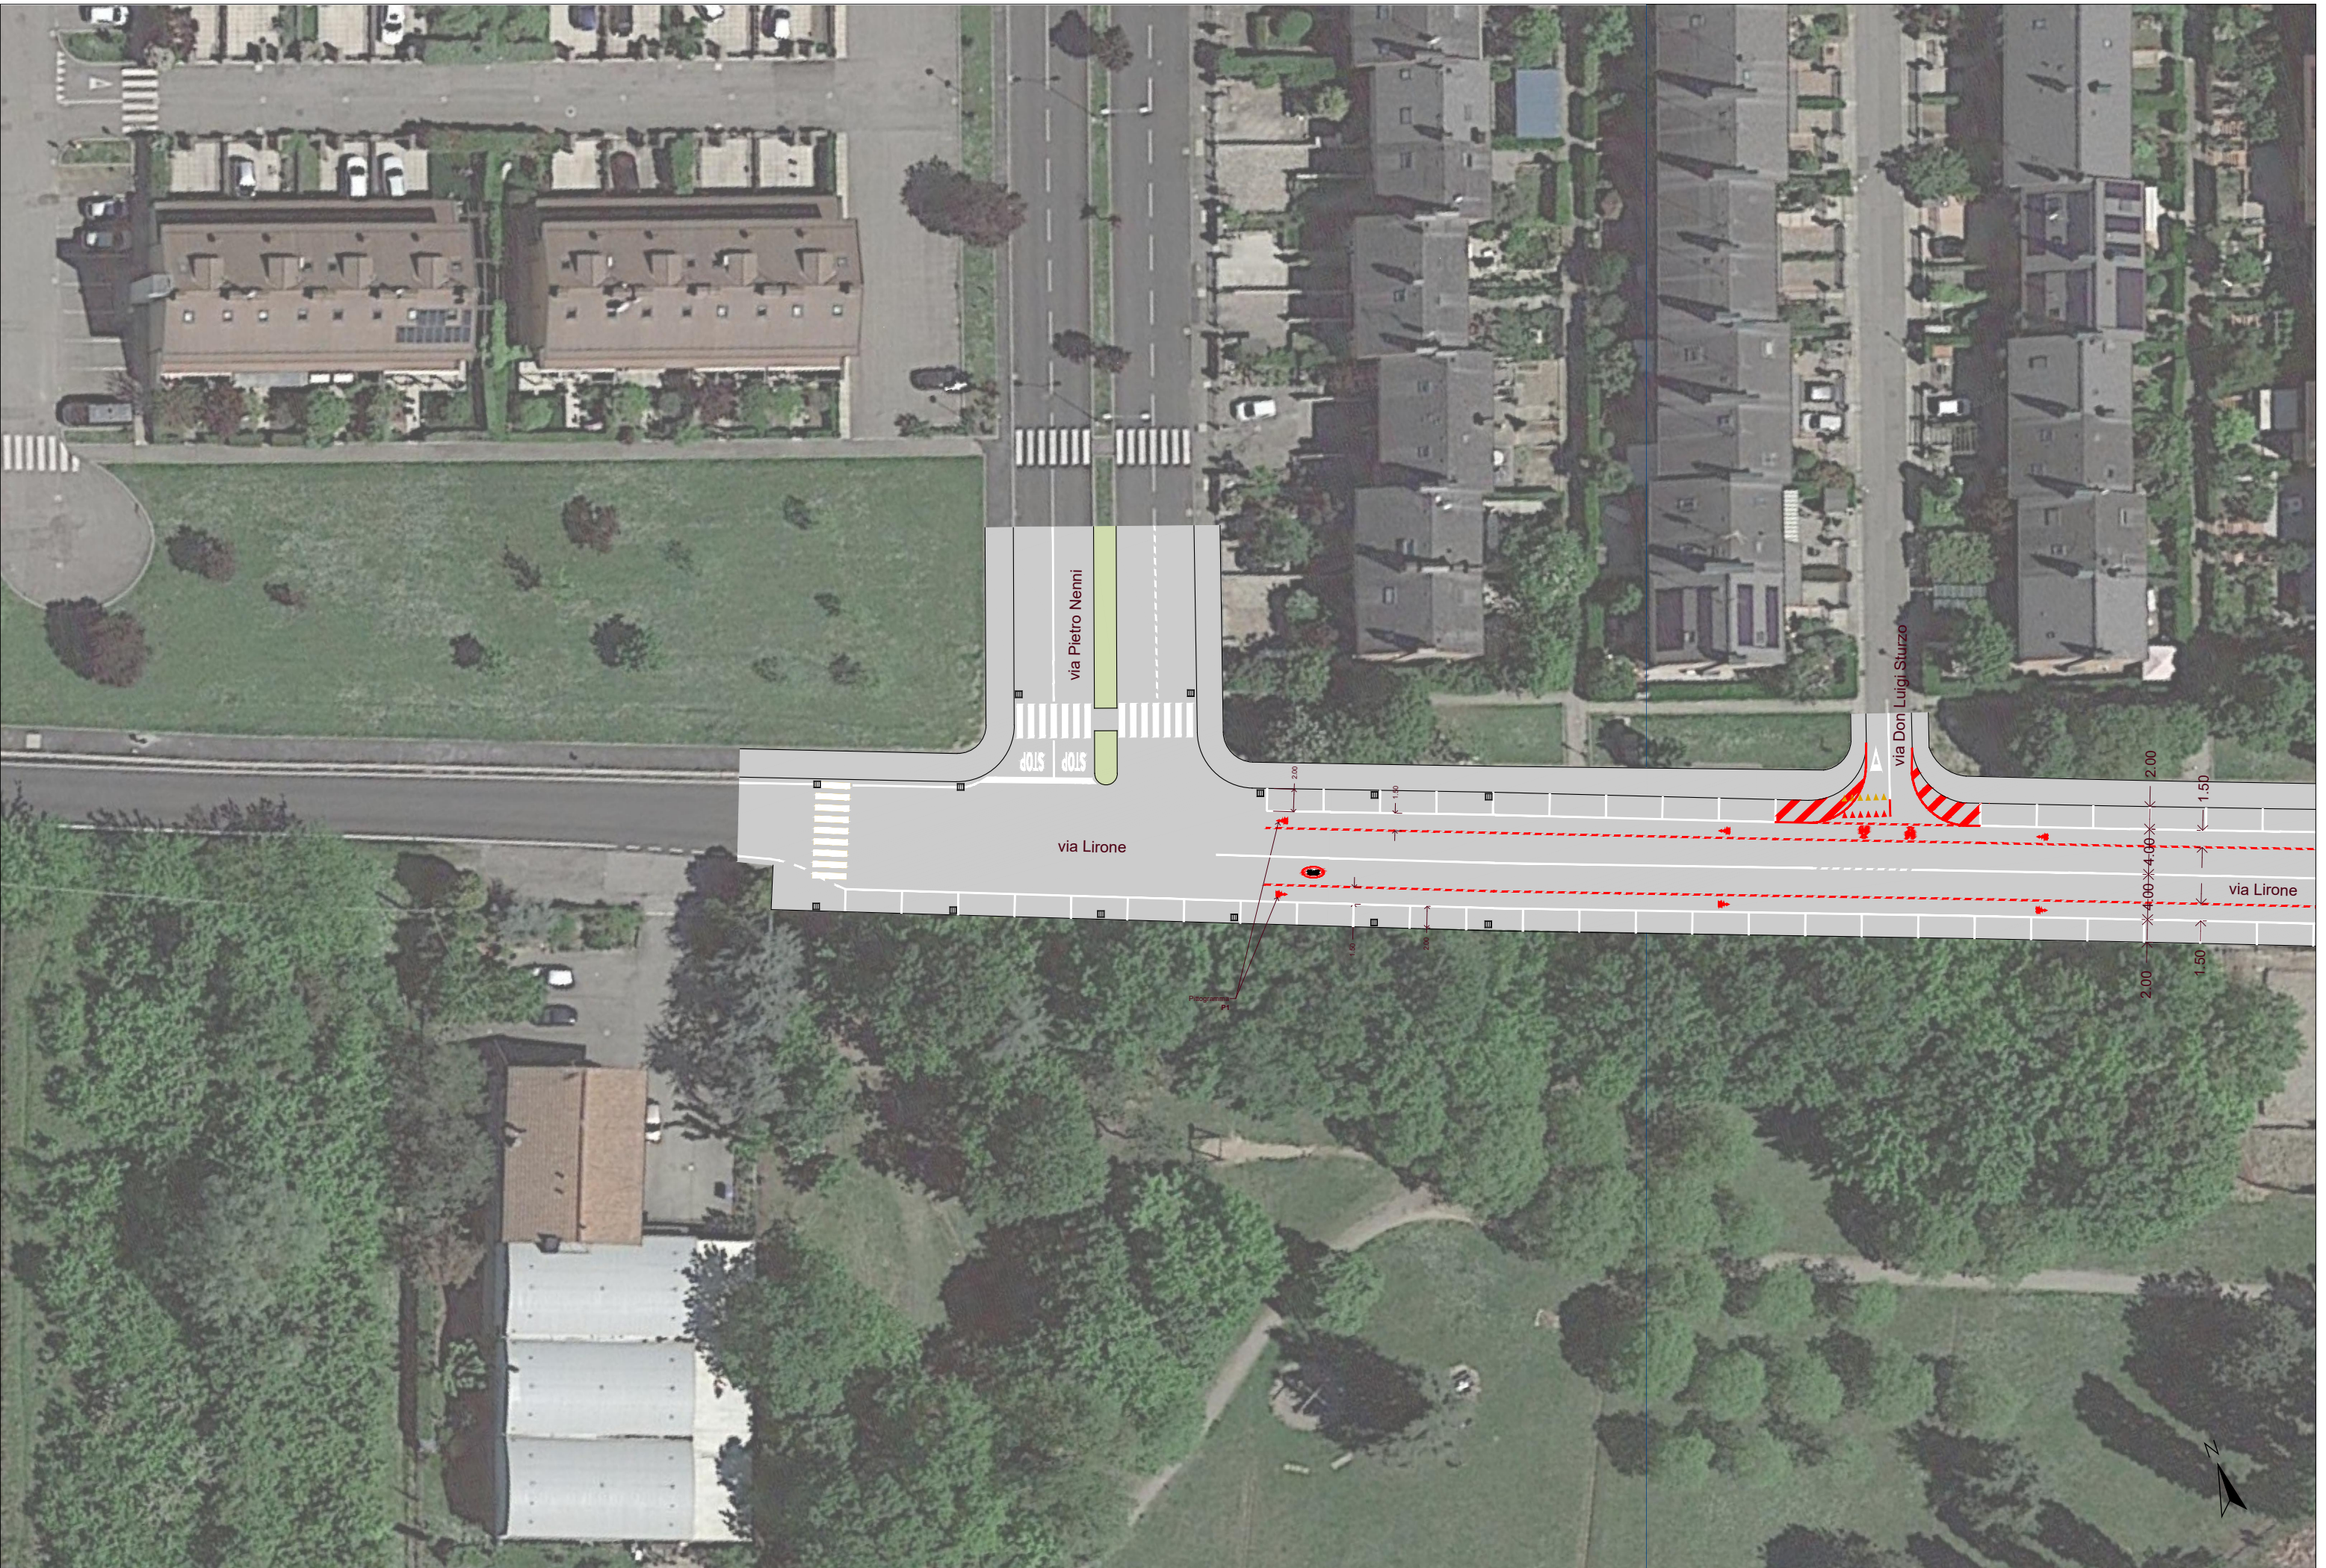

Castel Maggiore



Pista ciclopedonale lungo via Lirone
Stato di progetto – scala 1:500

Tratto 6.1

