




Dettaglio C - scala 1:20

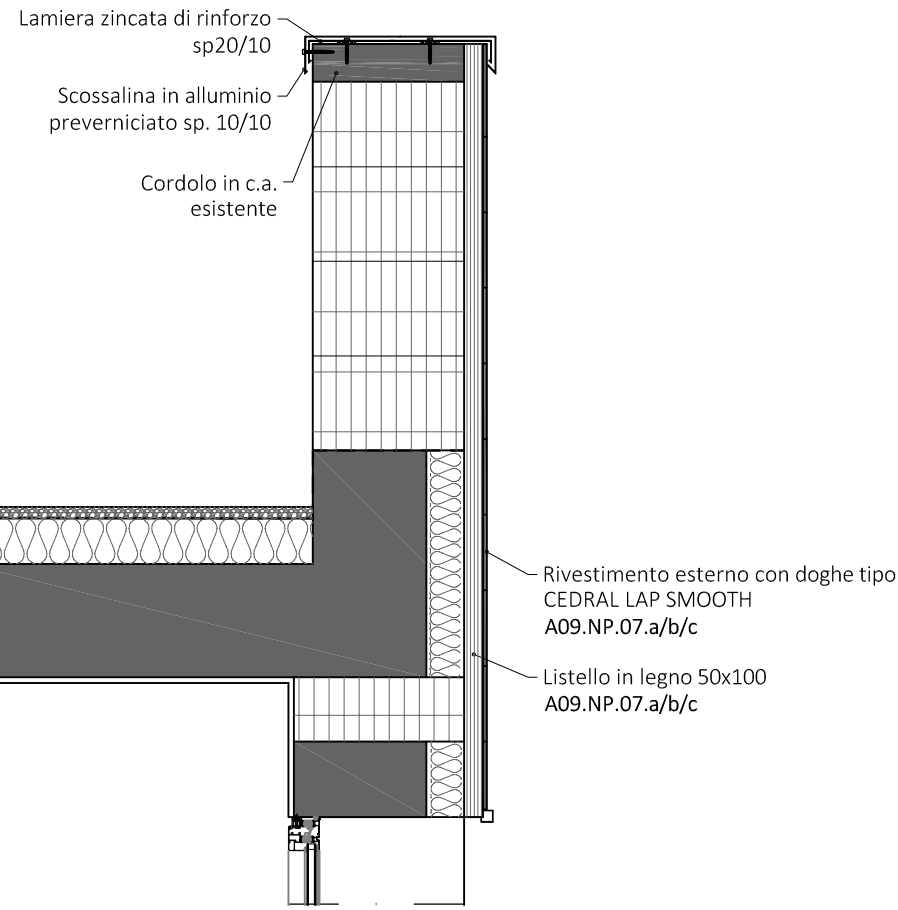


Dettaglio tipico parapetto scala - A23.NP.01 - scala 1:10

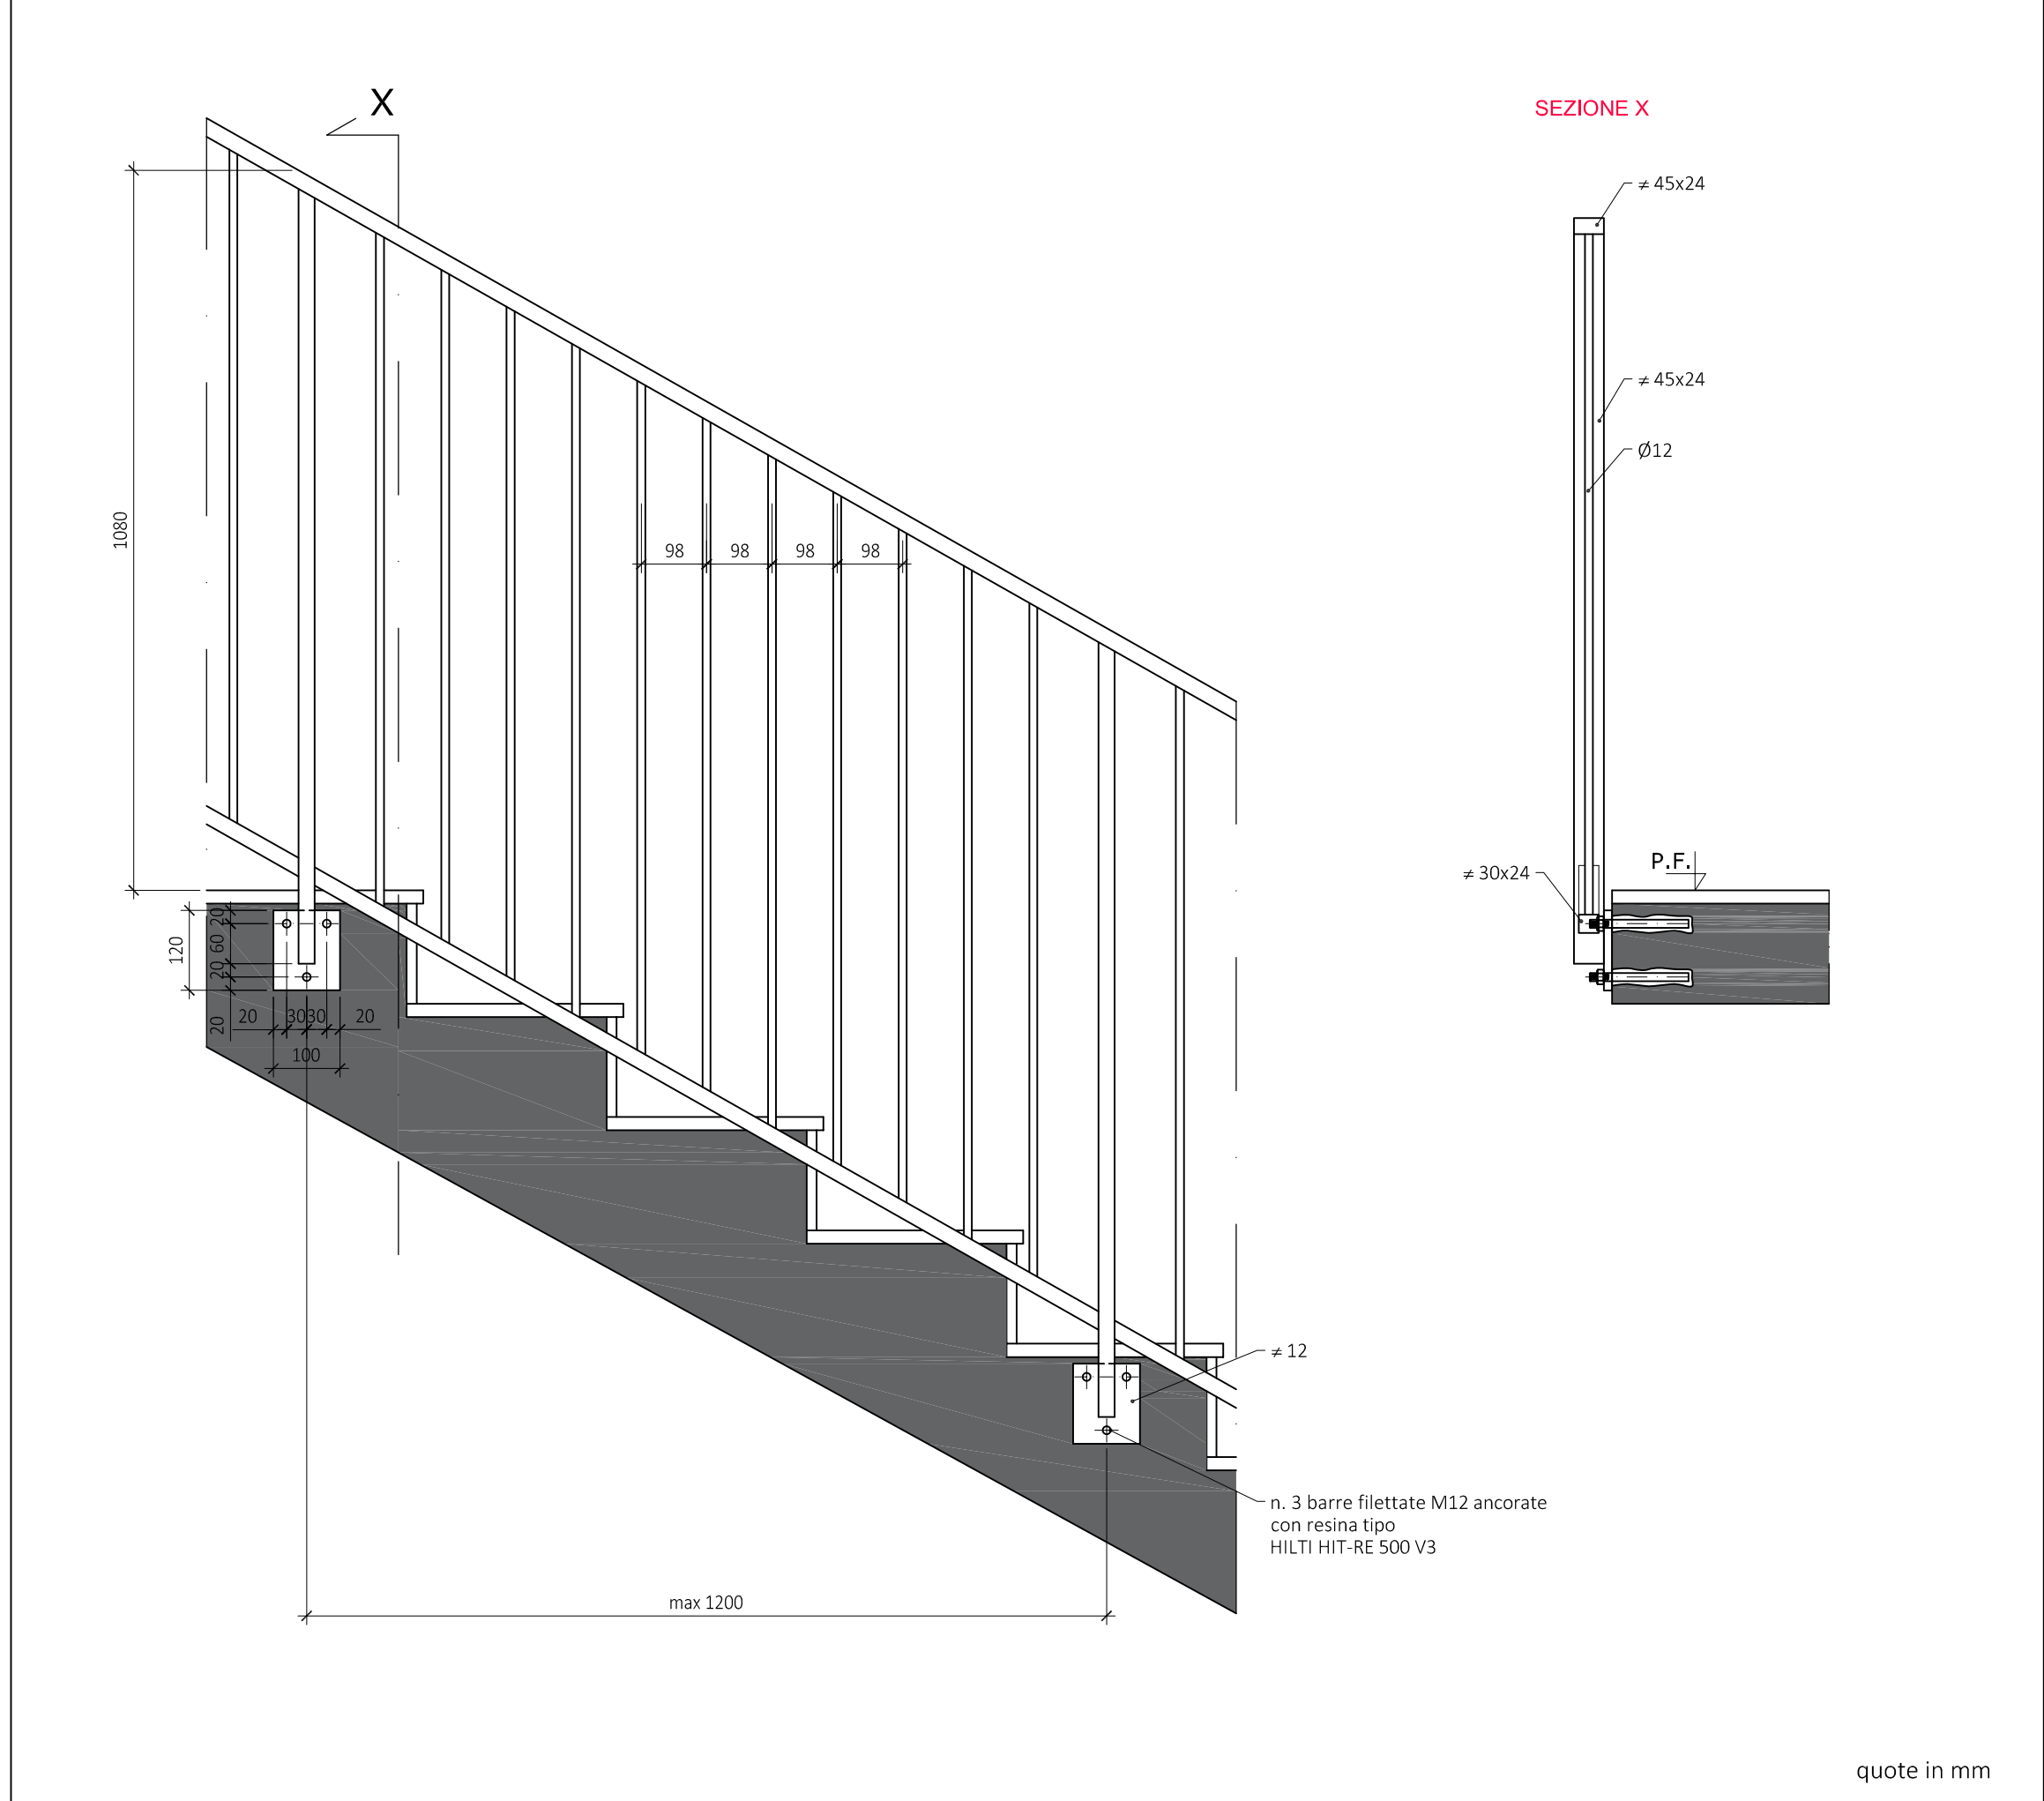

Dettaglio B - scala 1:20

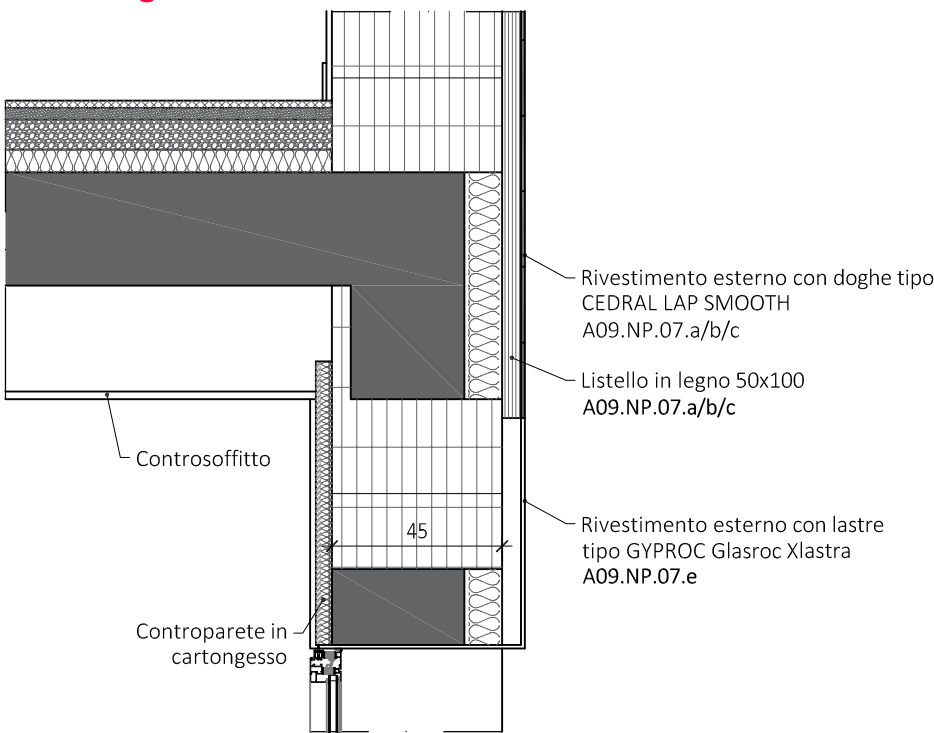

Dettaglio A - scala 1:20

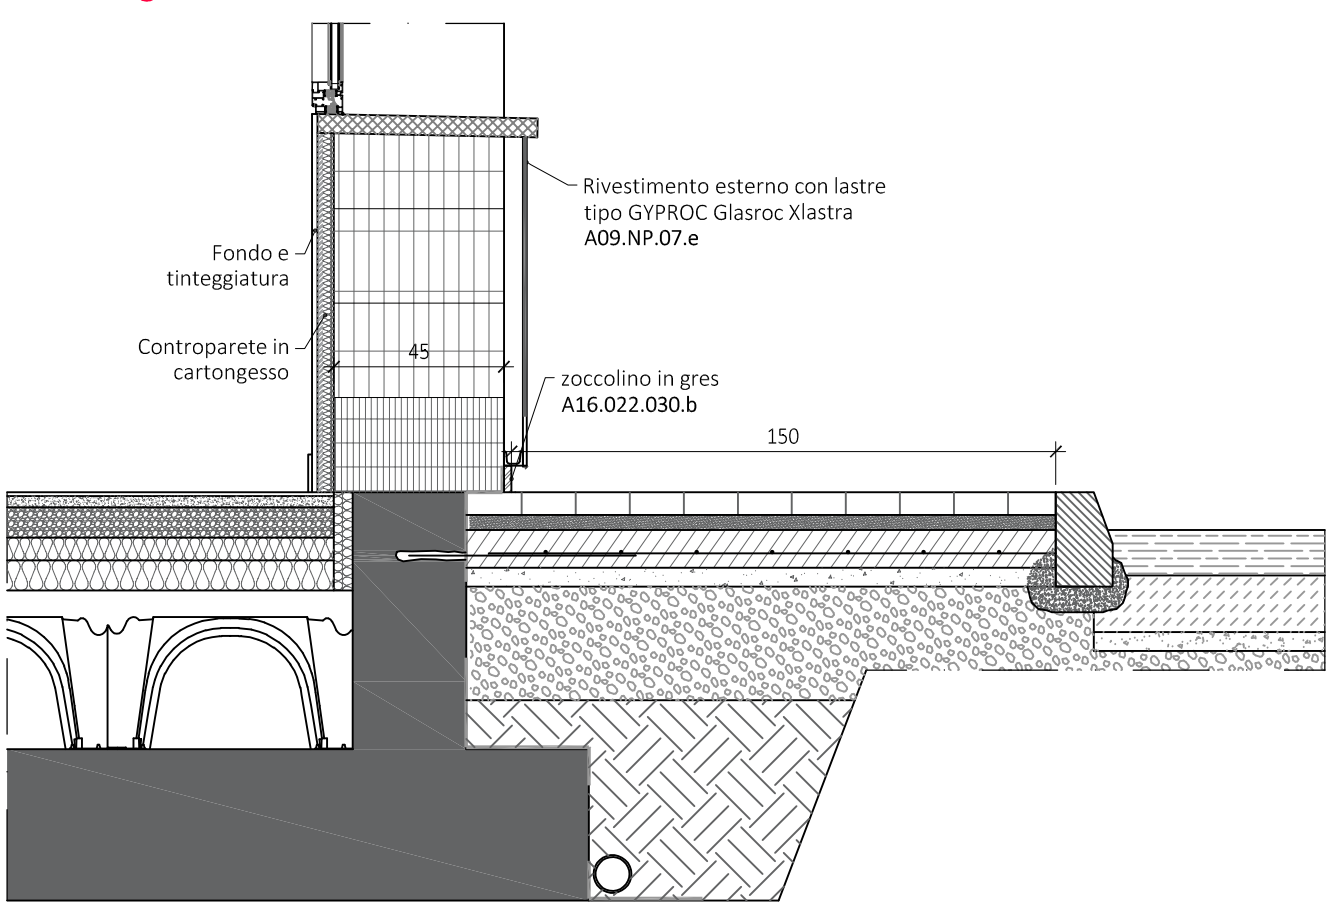

**COMPLETAMENTO POLO SICUREZZA  
IN VIA NERUDA - VIA UNGARETTI  
AI SENSI ART. 1 COMMA 2 LETT. A) LEGGE 120/2020**

committente:  
Città di Castel Maggiore  
3° Settore LL.PP. e Ambiente  
Servizio Lavori Pubblici  
lavori.pubblici@comune.castel-maggiore.bo.it

R.U.P.  
Geom. Lucia Campana

progettisti in RTP:  
mandataria  
**sglab**  
ingegneria e architettura

SGLAB s.r.l.  
via magenta 9  
40128 bologna BO  
051373013  
staff@sglab.it  
www.sglab.it  
# commessa: 3370

coordinamento generale:  
ing. Giovanni Stagni

direttore tecnico:  
ing. Andrea Sereni

progetto e DL:  
ing. Giovanni Stagni

progetto e DL impianti elettrici:  
Per. Ind. Loris Amaduzzi

progetto e DL impianti meccanici:  
Ing. Ilir Shehu

mandanti  
STUDIO A2 s.r.l.  
via Mattei 88/b - Bologna  
TEKIS - Ilir Shehu  
via Dei Giardini 11 - Bologna

**PROGETTO ESECUTIVO**

titolo: **ARCHITETTONICO  
PROGETTO  
SEZIONI**

scala: **1:100**

data: **maggio 2021**  
file: 3370-ARI05-06-07a-07b-08-08-PRO-Plante prospetti e sezioni.dwg