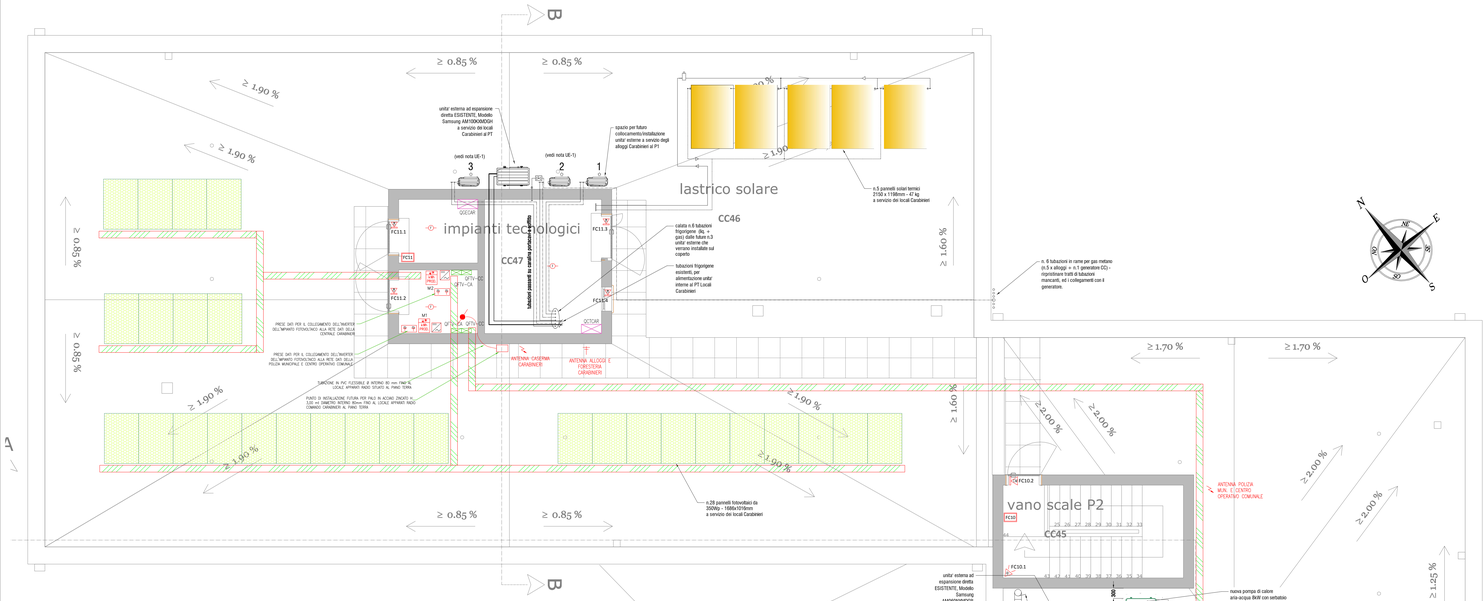
B
A
≥ 1.90 %
≥ 0.85 %
≥ 1.70 %
≥ 2.00 %
≥ 1.25 %
unita' esterna ad espansione diretta ESISTENTE, Modello Samsung AM100MXMDGH a servizio dei locali Carabinieri al PT
(vedi nota UE-1)
spazio per futuro collocamento/installazione unita' esterne a servizio degli alloggi Carabinieri al P1
lastrico solare
n.5 pannelli solari termici 2100 x 1198mm - 47 kg a servizio dei locali Carabinieri
CC46
CC47
impianti tecnologici
