



Città di Castel Maggiore

"PROGRAMMA DI FINANZIAMENTO POR-FESR (2014-2020) - AZIONE 4.6.4 - DGR 2352/2016"

PISTA CICLOPEDONALE LUNGO LA VIA GALLIERA - CASTEL MAGGIORE (BO)

CUP G74E17001050003

PROGETTO DEFINITIVO-ESECUTIVO

T.1

Progetto - Sezioni Costruttive

Progettista arch. Nicola Scuramuzzi	Dati Archivio	File	Data creazione	Disegnato da
	Tecnico	Data stampa	Verificato da	Firma



Architetto Nicola Scuramuzzi
Piazza San Giovanni in Monte, 6
40124 Bologna
email: n.scuramuzzi@palett.it
tel: 347.4072890

Il Committente
Città di Castel Maggiore

Il Responsabile del Procedimento
Geom. Lucia Campana

Collaboratori:
arch. Fabio Biagio Salerno
arch. Francesco Sabbatini

Bologna, aprile 2022

Questo elaborato è di proprietà del progettista. Qualsiasi riproduzione e/o divulgazione anche parziale deve essere espressamente autorizzata.

- LEGENDA
1. Pavimentazione in asfalto sp.3cm

2. Binder sp.7cm

3. Misto granulare stabilizzato sp. 7cm

4. Fondazione in tout-venant sp.25cm

5. Tessuto non tessuto

6. Cordonata in cls prefabbricato 25x12cm

7. Doppio corrugato diam. 125mm

8. Cordolo spartitraffico incassato

9. Cordolo spartitraffico

10. Muretto in c.a.

11. Magrone di fondazione


12. Plinto porta palo (1 ogni 30m)

13. Pozzetto ispezione (1 ogni 50m)

OPERA D'ARTE - OA.1

MURO DI RECINZIONE


SCALA 1 : 25

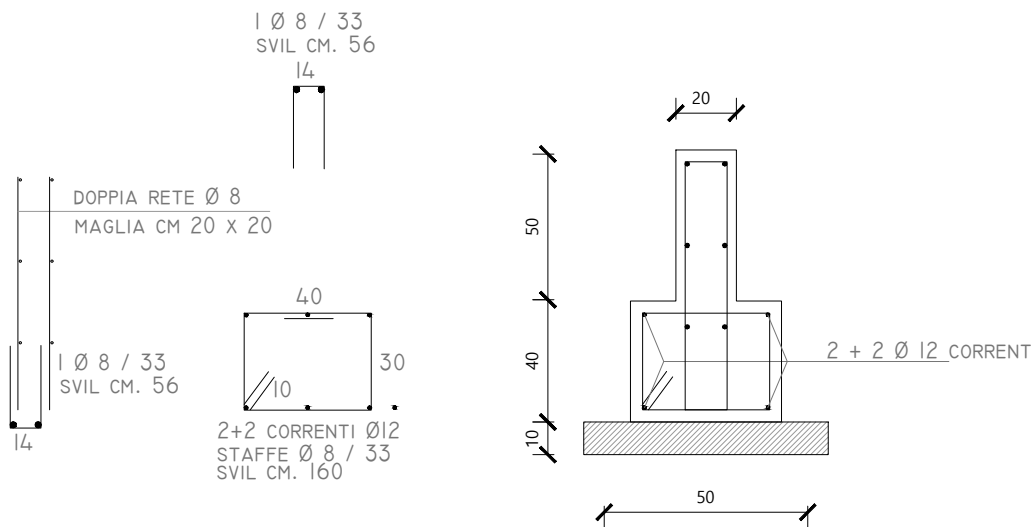

OPERA D'ARTE - OA.3


CORDOLO SPARTITRAFFICO

SCALA 1 : 25

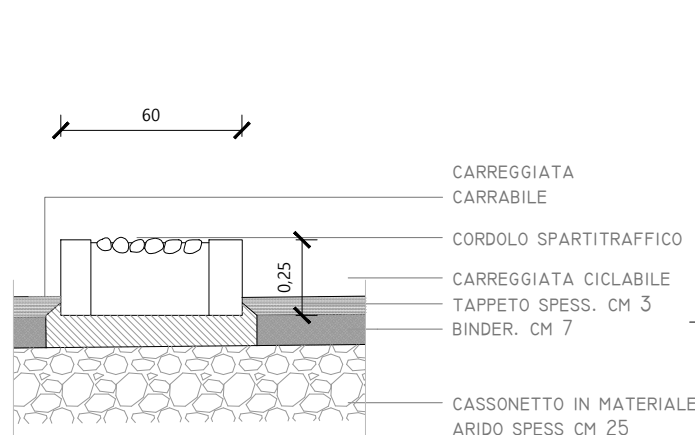


CORDOLO DI TESTA

SCALA 1 : 25

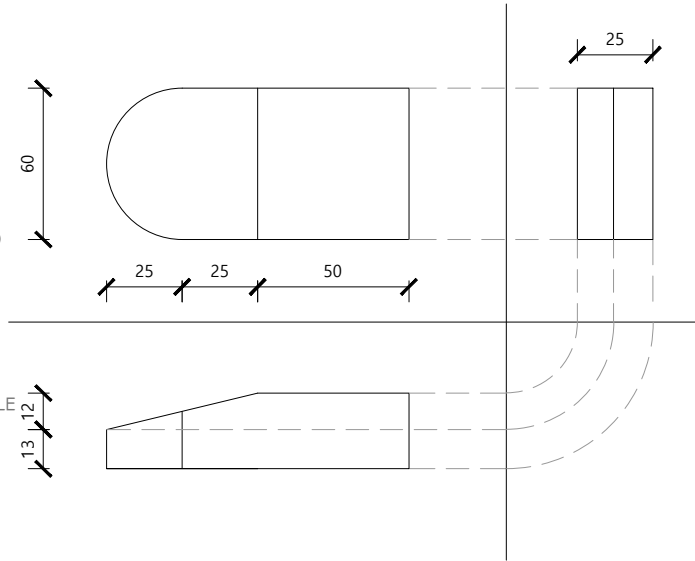


TIPO A

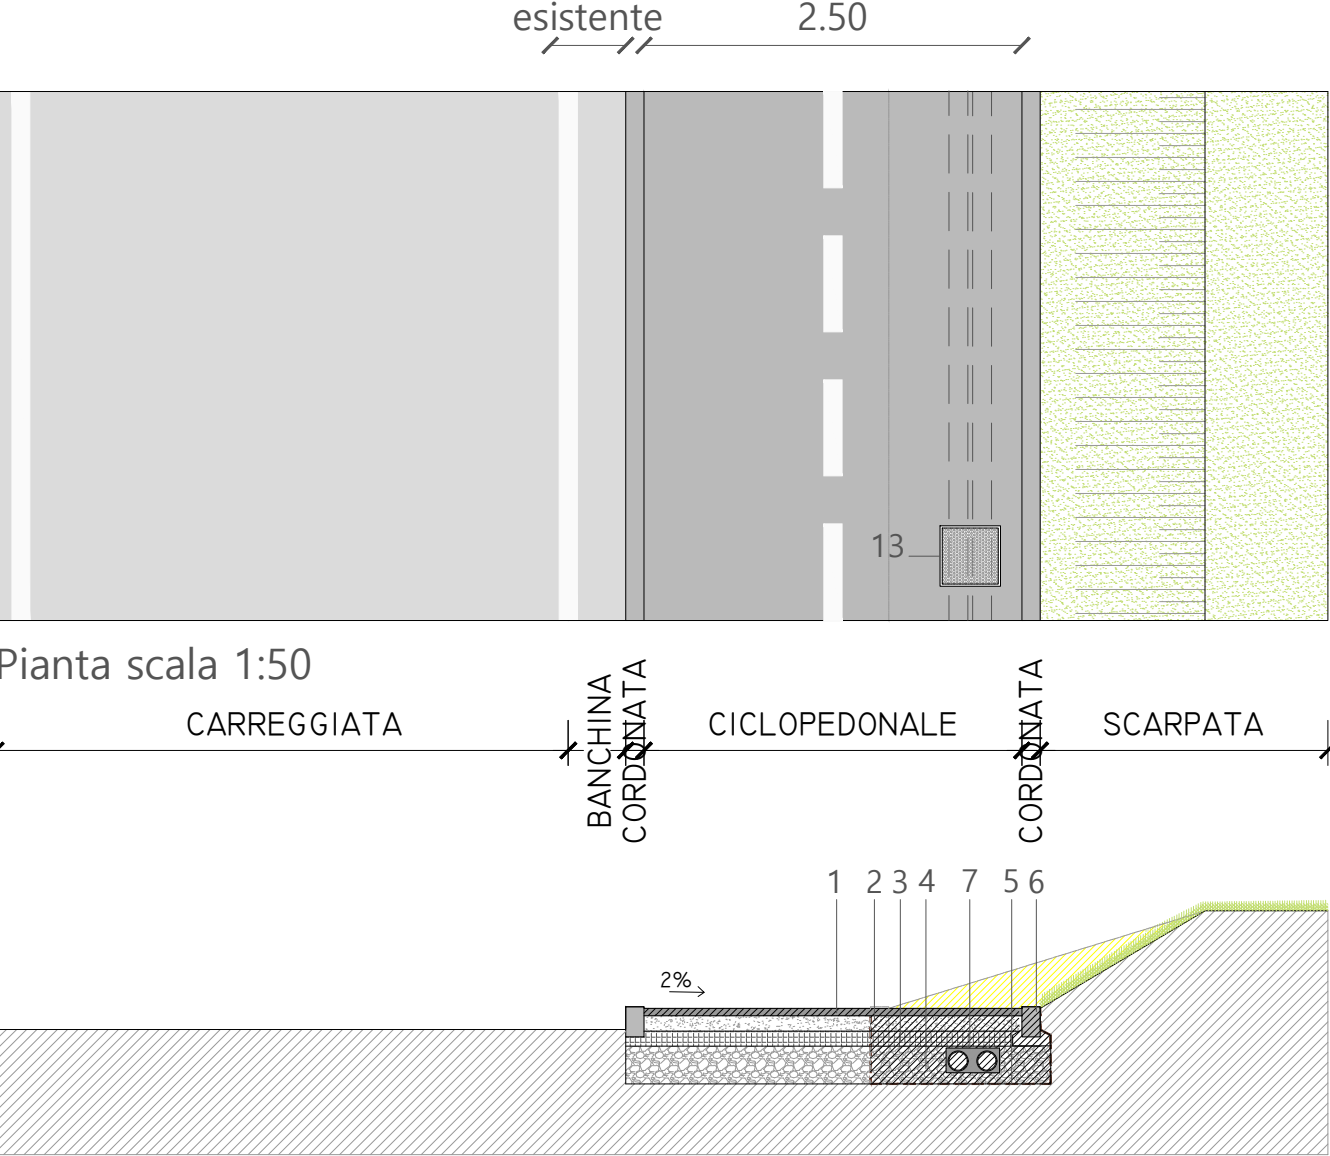


Sezione scala 1:50

TIPO D

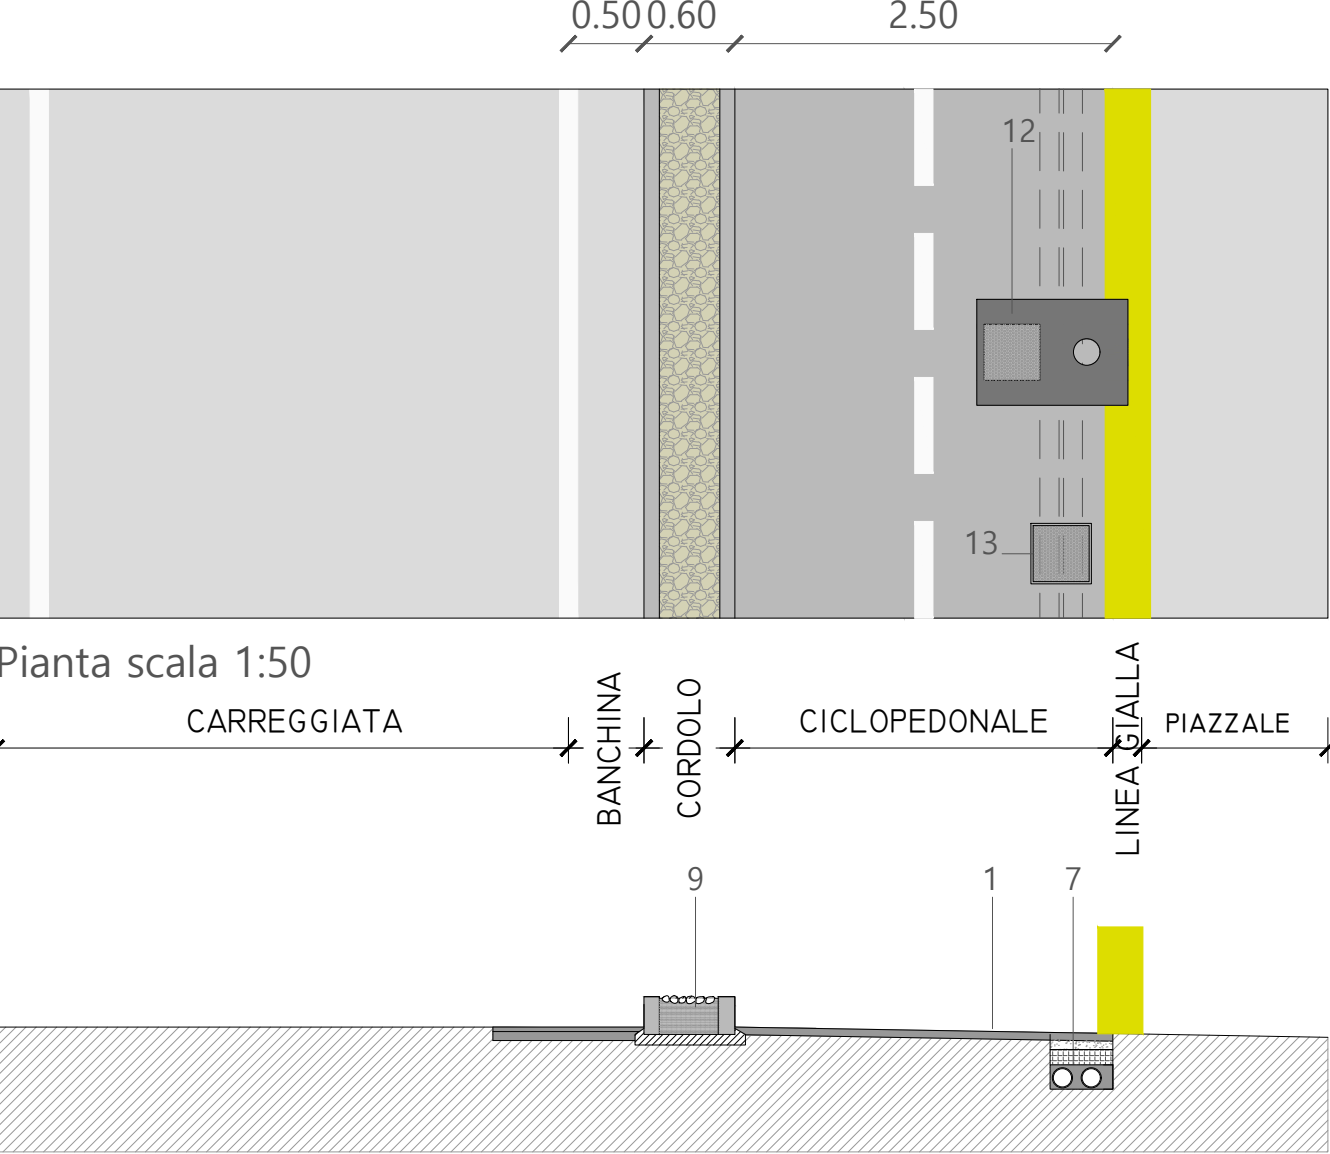


Sezione scala 1:50

TIPO G

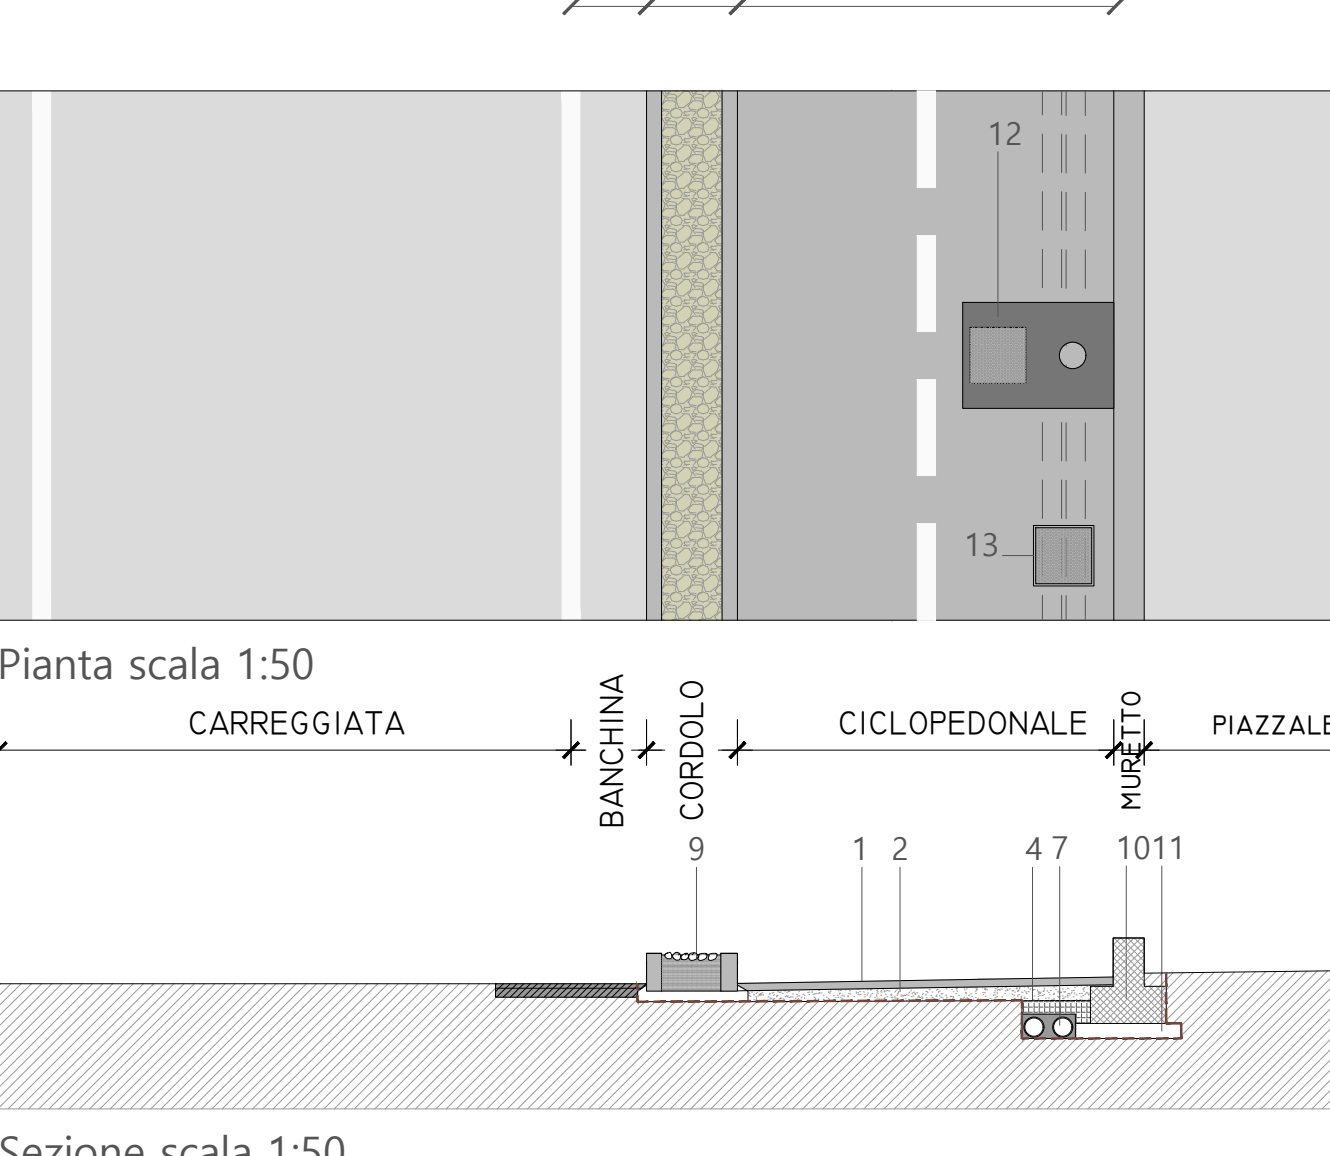


Sezione scala 1:50

TIPO B

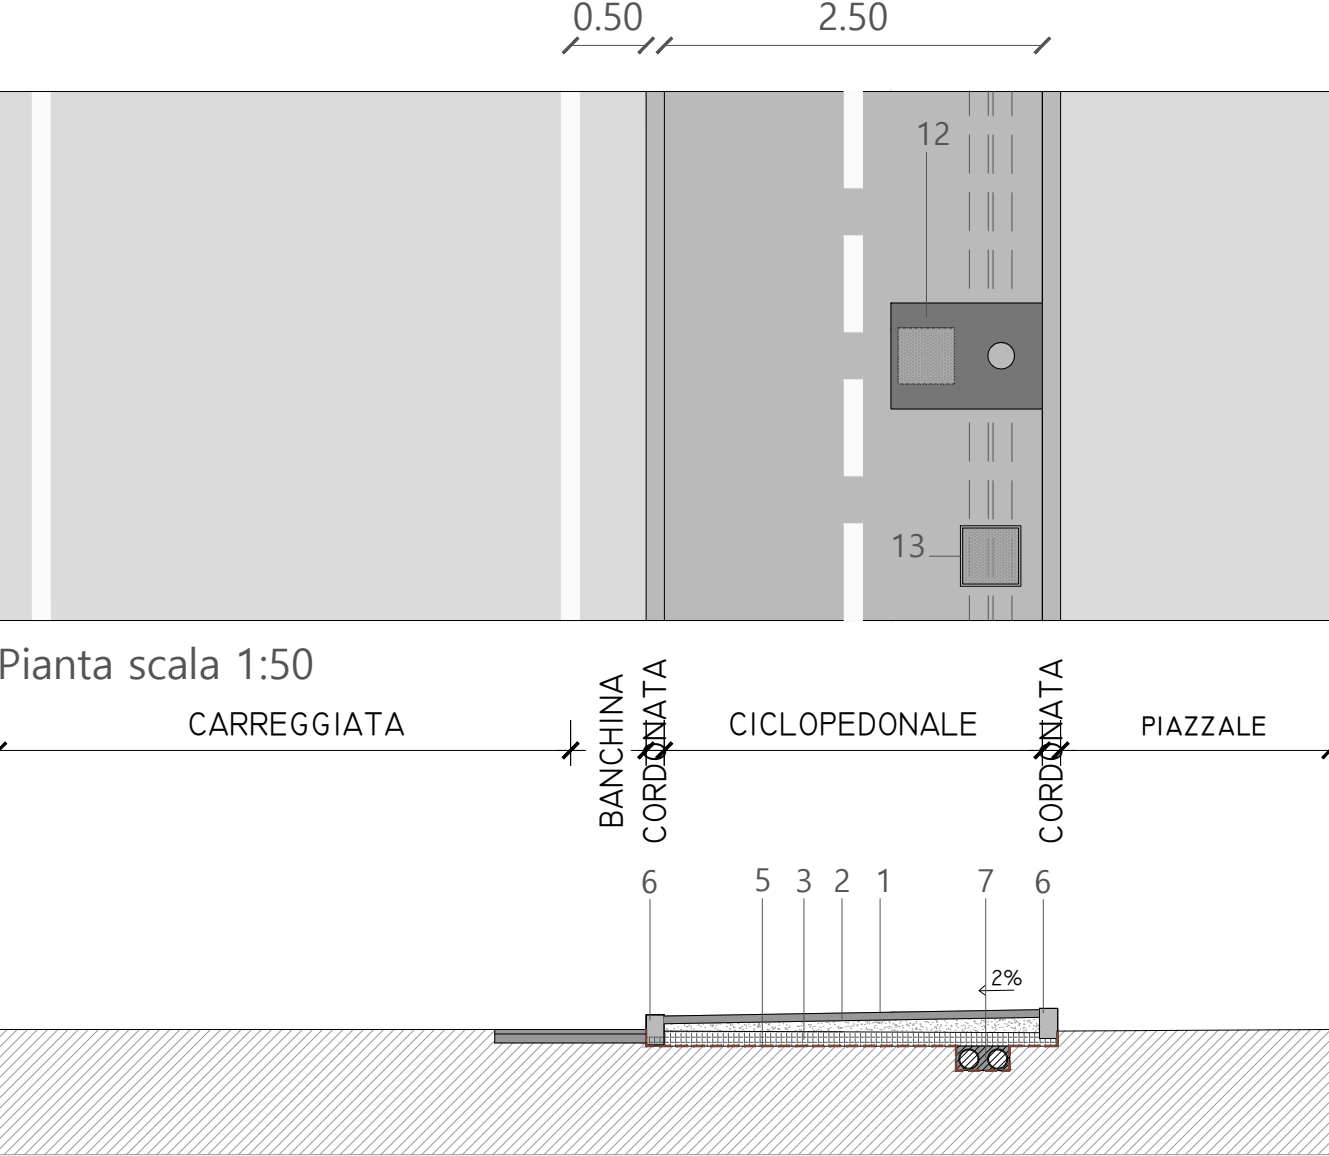


Sezione scala 1:50

TIPO E

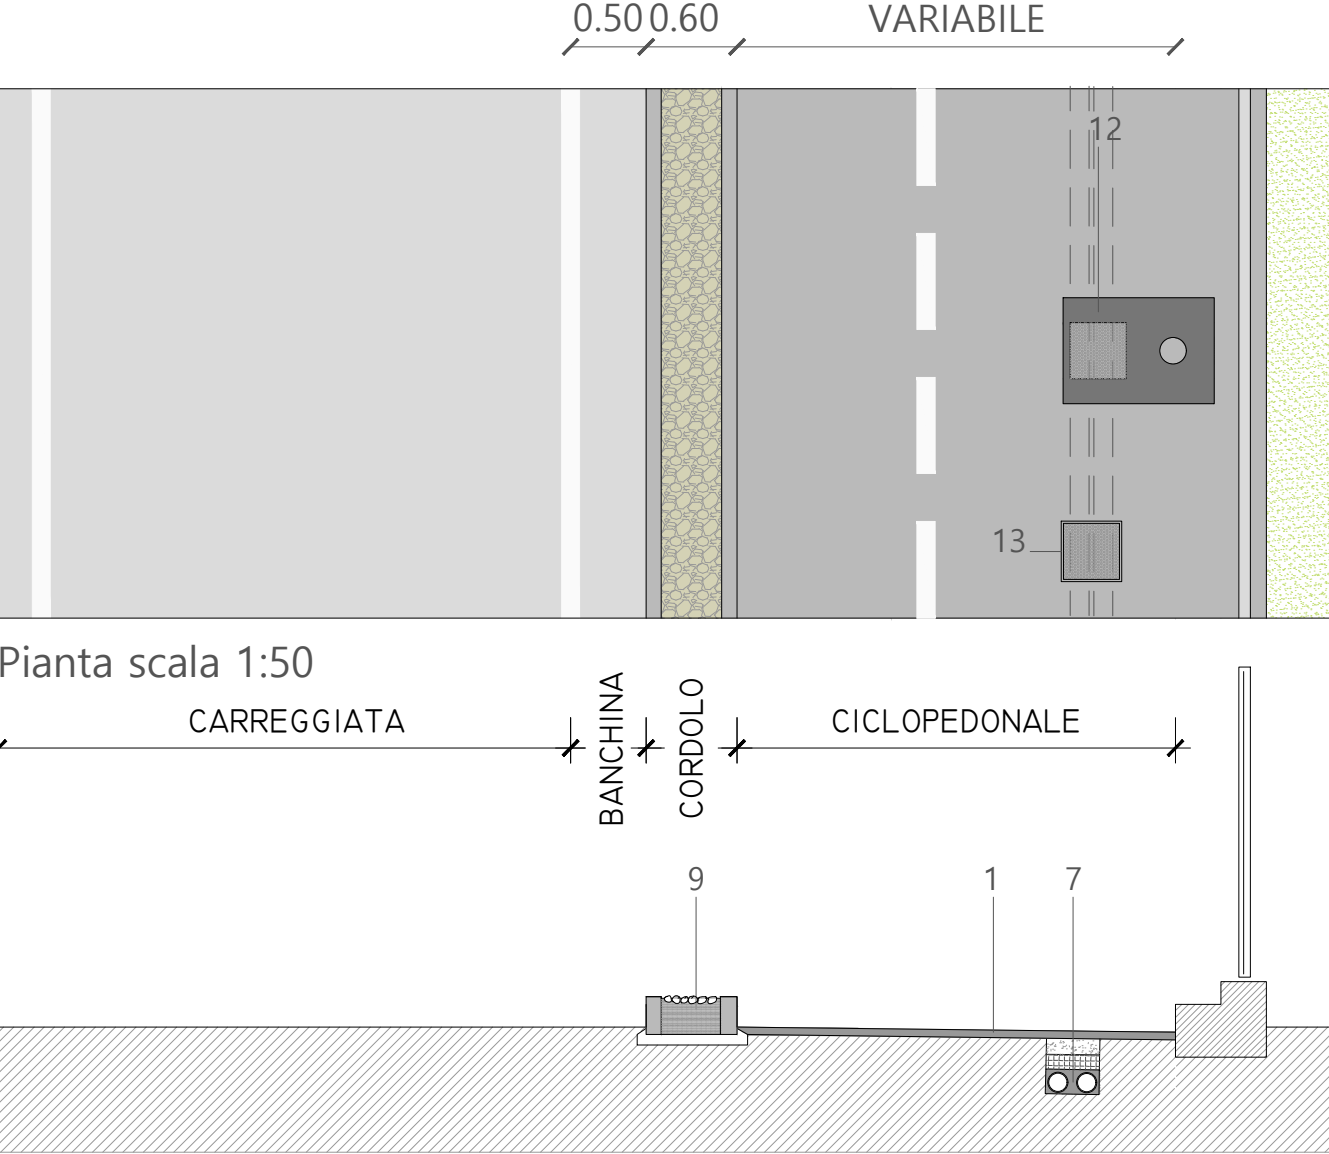


Sezione scala 1:50

TIPO H

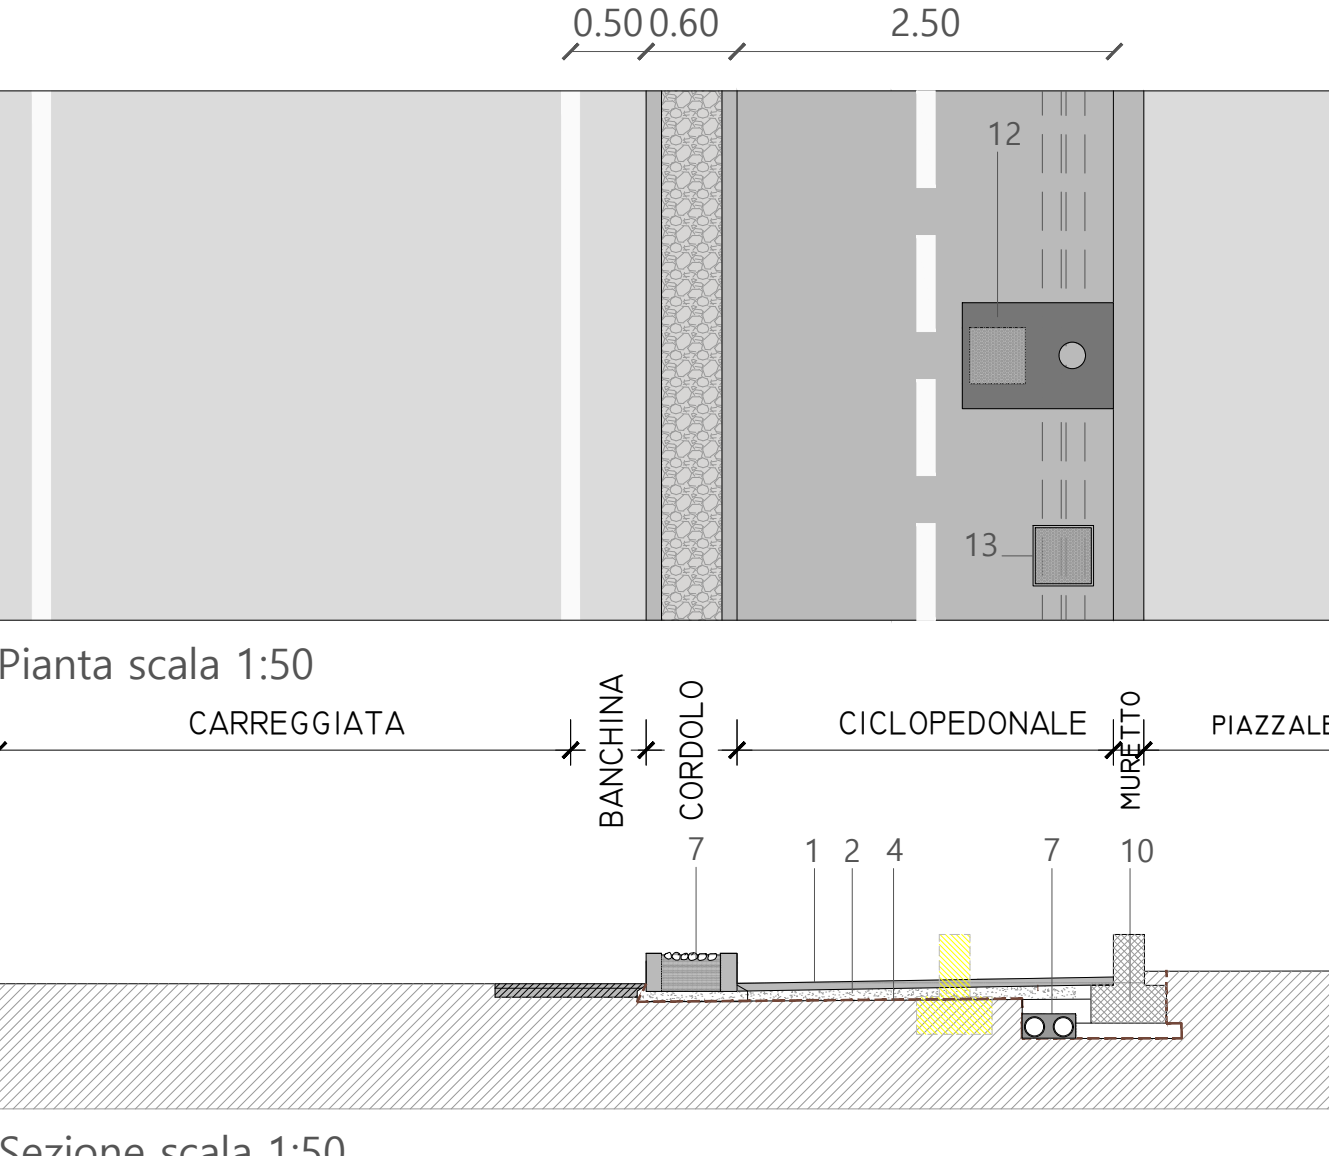


Sezione scala 1:50

TIPO C

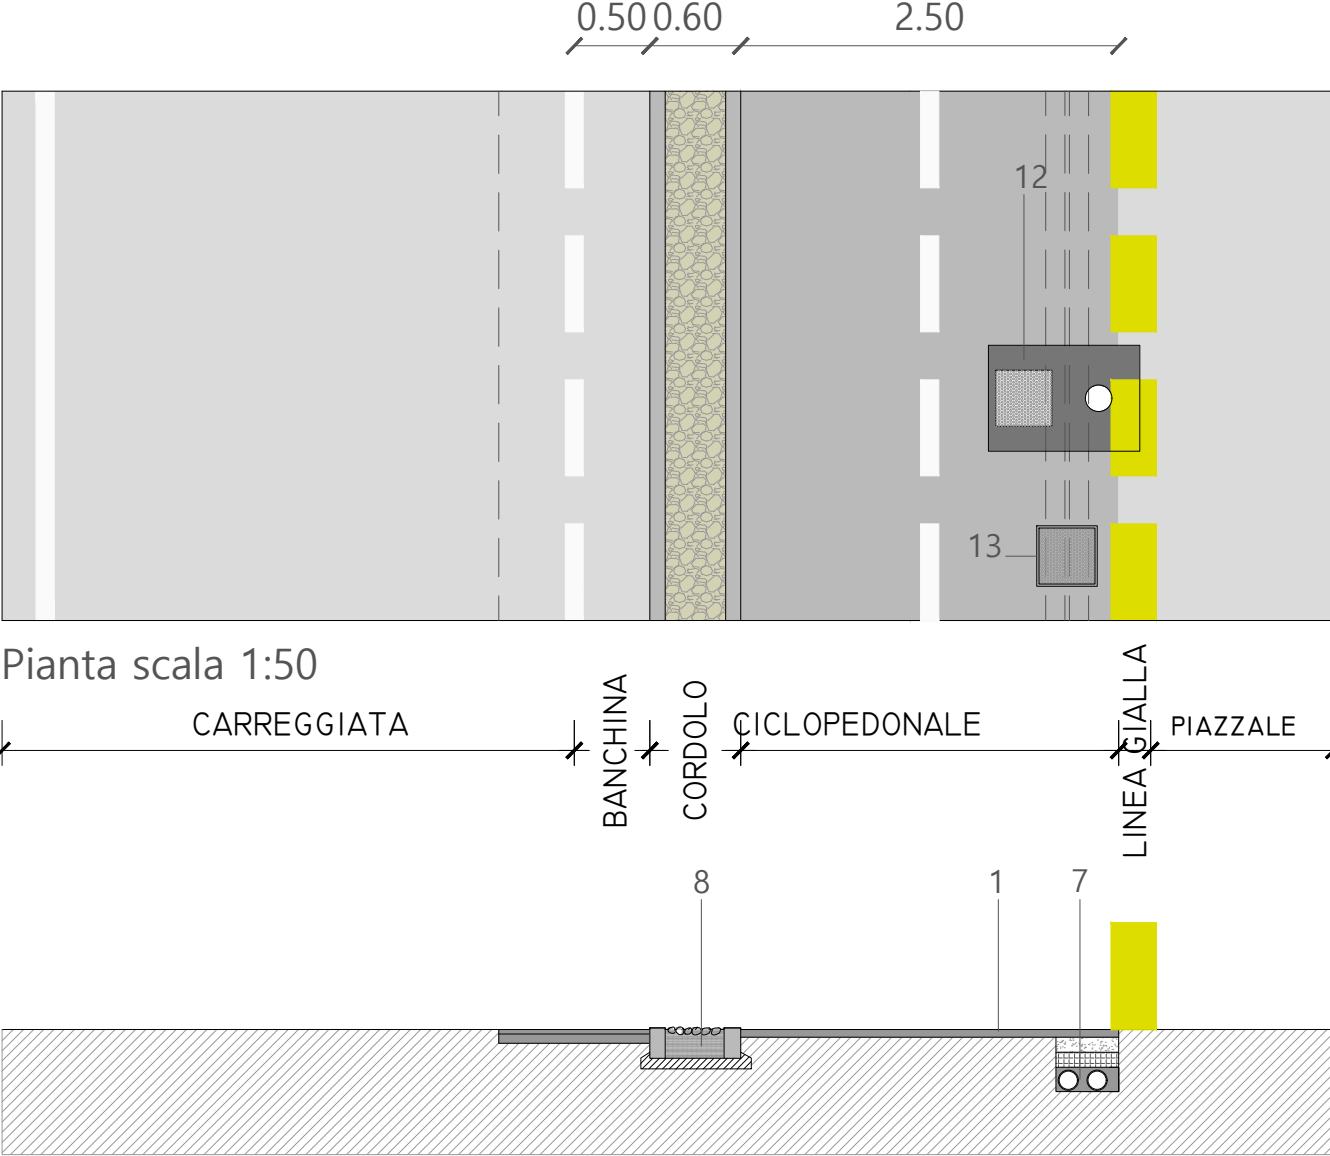


Sezione scala 1:50

TIPO F

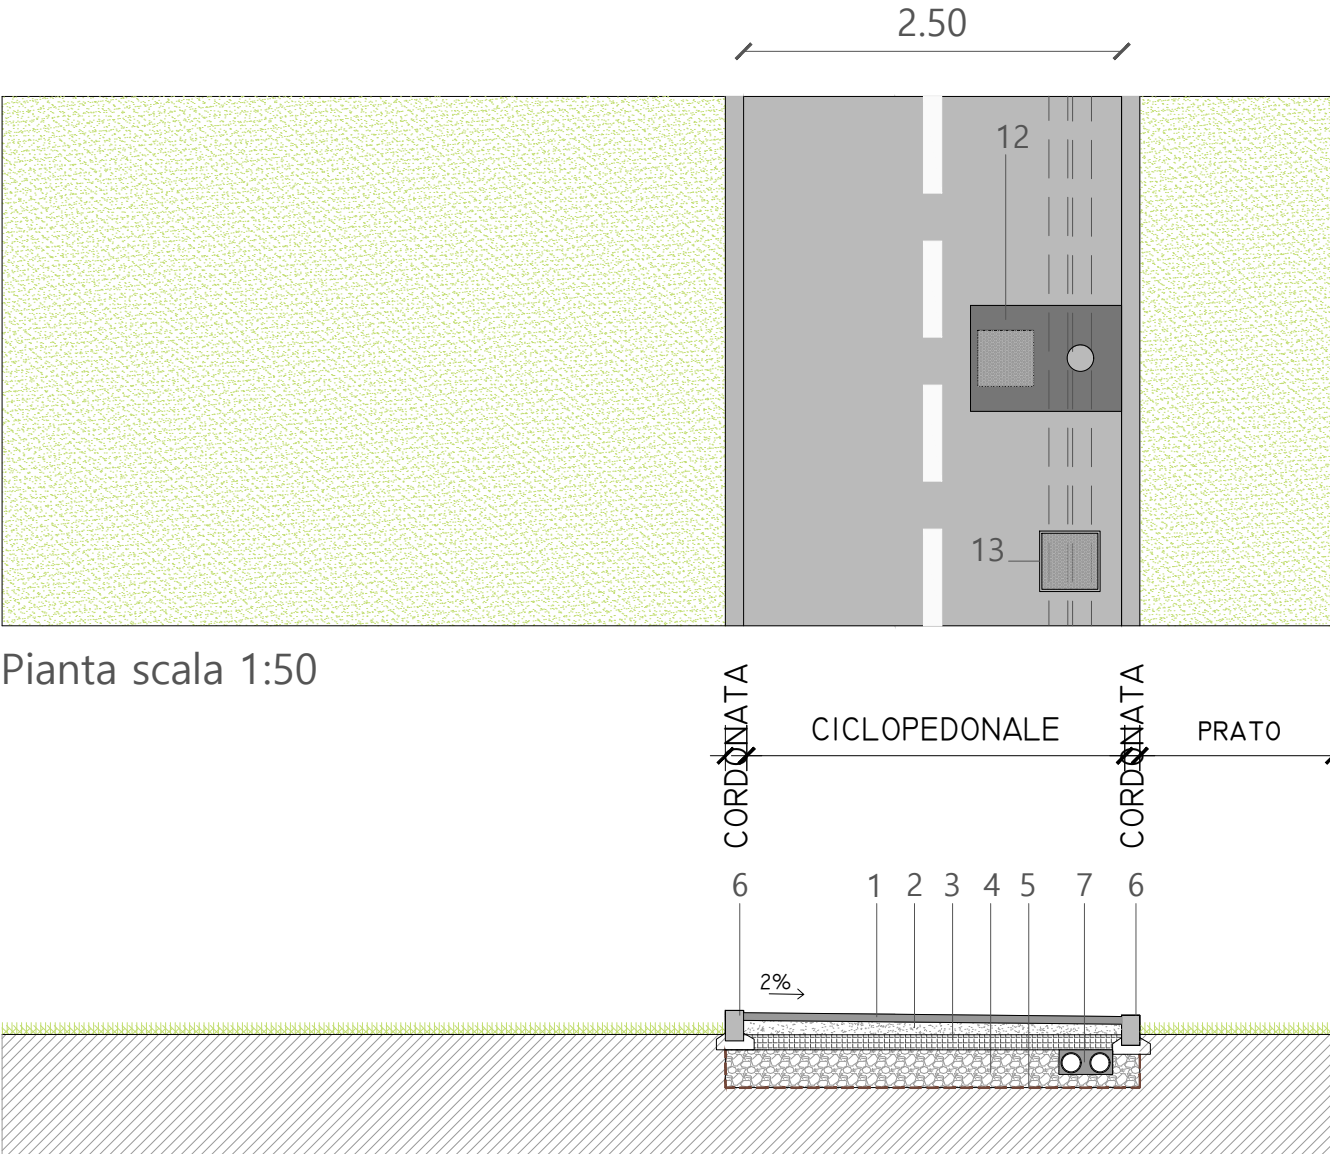

Sezione scala 1:50

TIPO I

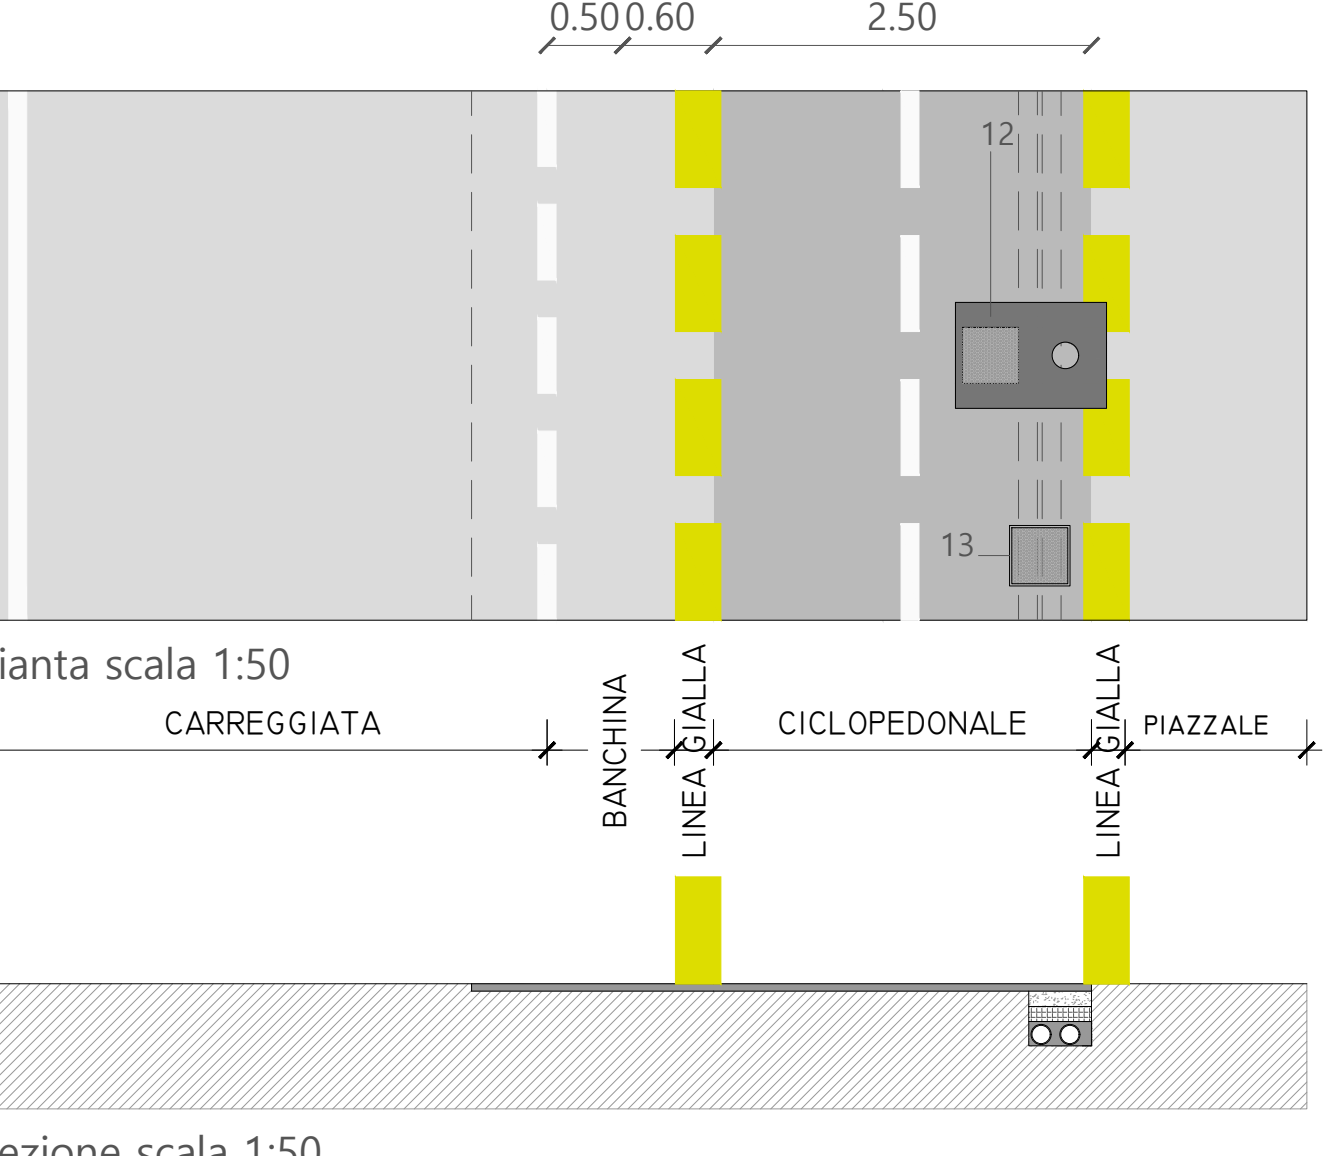

Sezione scala 1:50